


reg.blok B-01		
bývanie	-ssRD	R
Max.P	2np	2np
KZ	0,45	0,6
KZO	0,45	0,6
IPP	0,75	0,9
KO	2,2	2,4

reg.blok B-02		
bývanie	- BD	
Max.P	1pp+4np	
KZ	0,65	
KZO	0,65	
IPP	2	
KO	6,3	

reg.blok B-03		
bývanie	- BD	
Max.P	4np	
KZ	0,6	
KZO	0,5	
IPP	2	
KO	5,9	

reg.blok B-04		
bývanie (ssRD)	OV, IS	
Max.P	2np	1np
KZ	0,4	0,5
KZO	0,3	0,4
IPP	0,6	0,4
KO	1,8	1,2

B = bývanie
ssRD = samostatne stojaci rodinný dom
R = radová zástavba
BD = bytový dom
OV = občianska vybavenosť
IS = ing. siete, technická vybavenosť

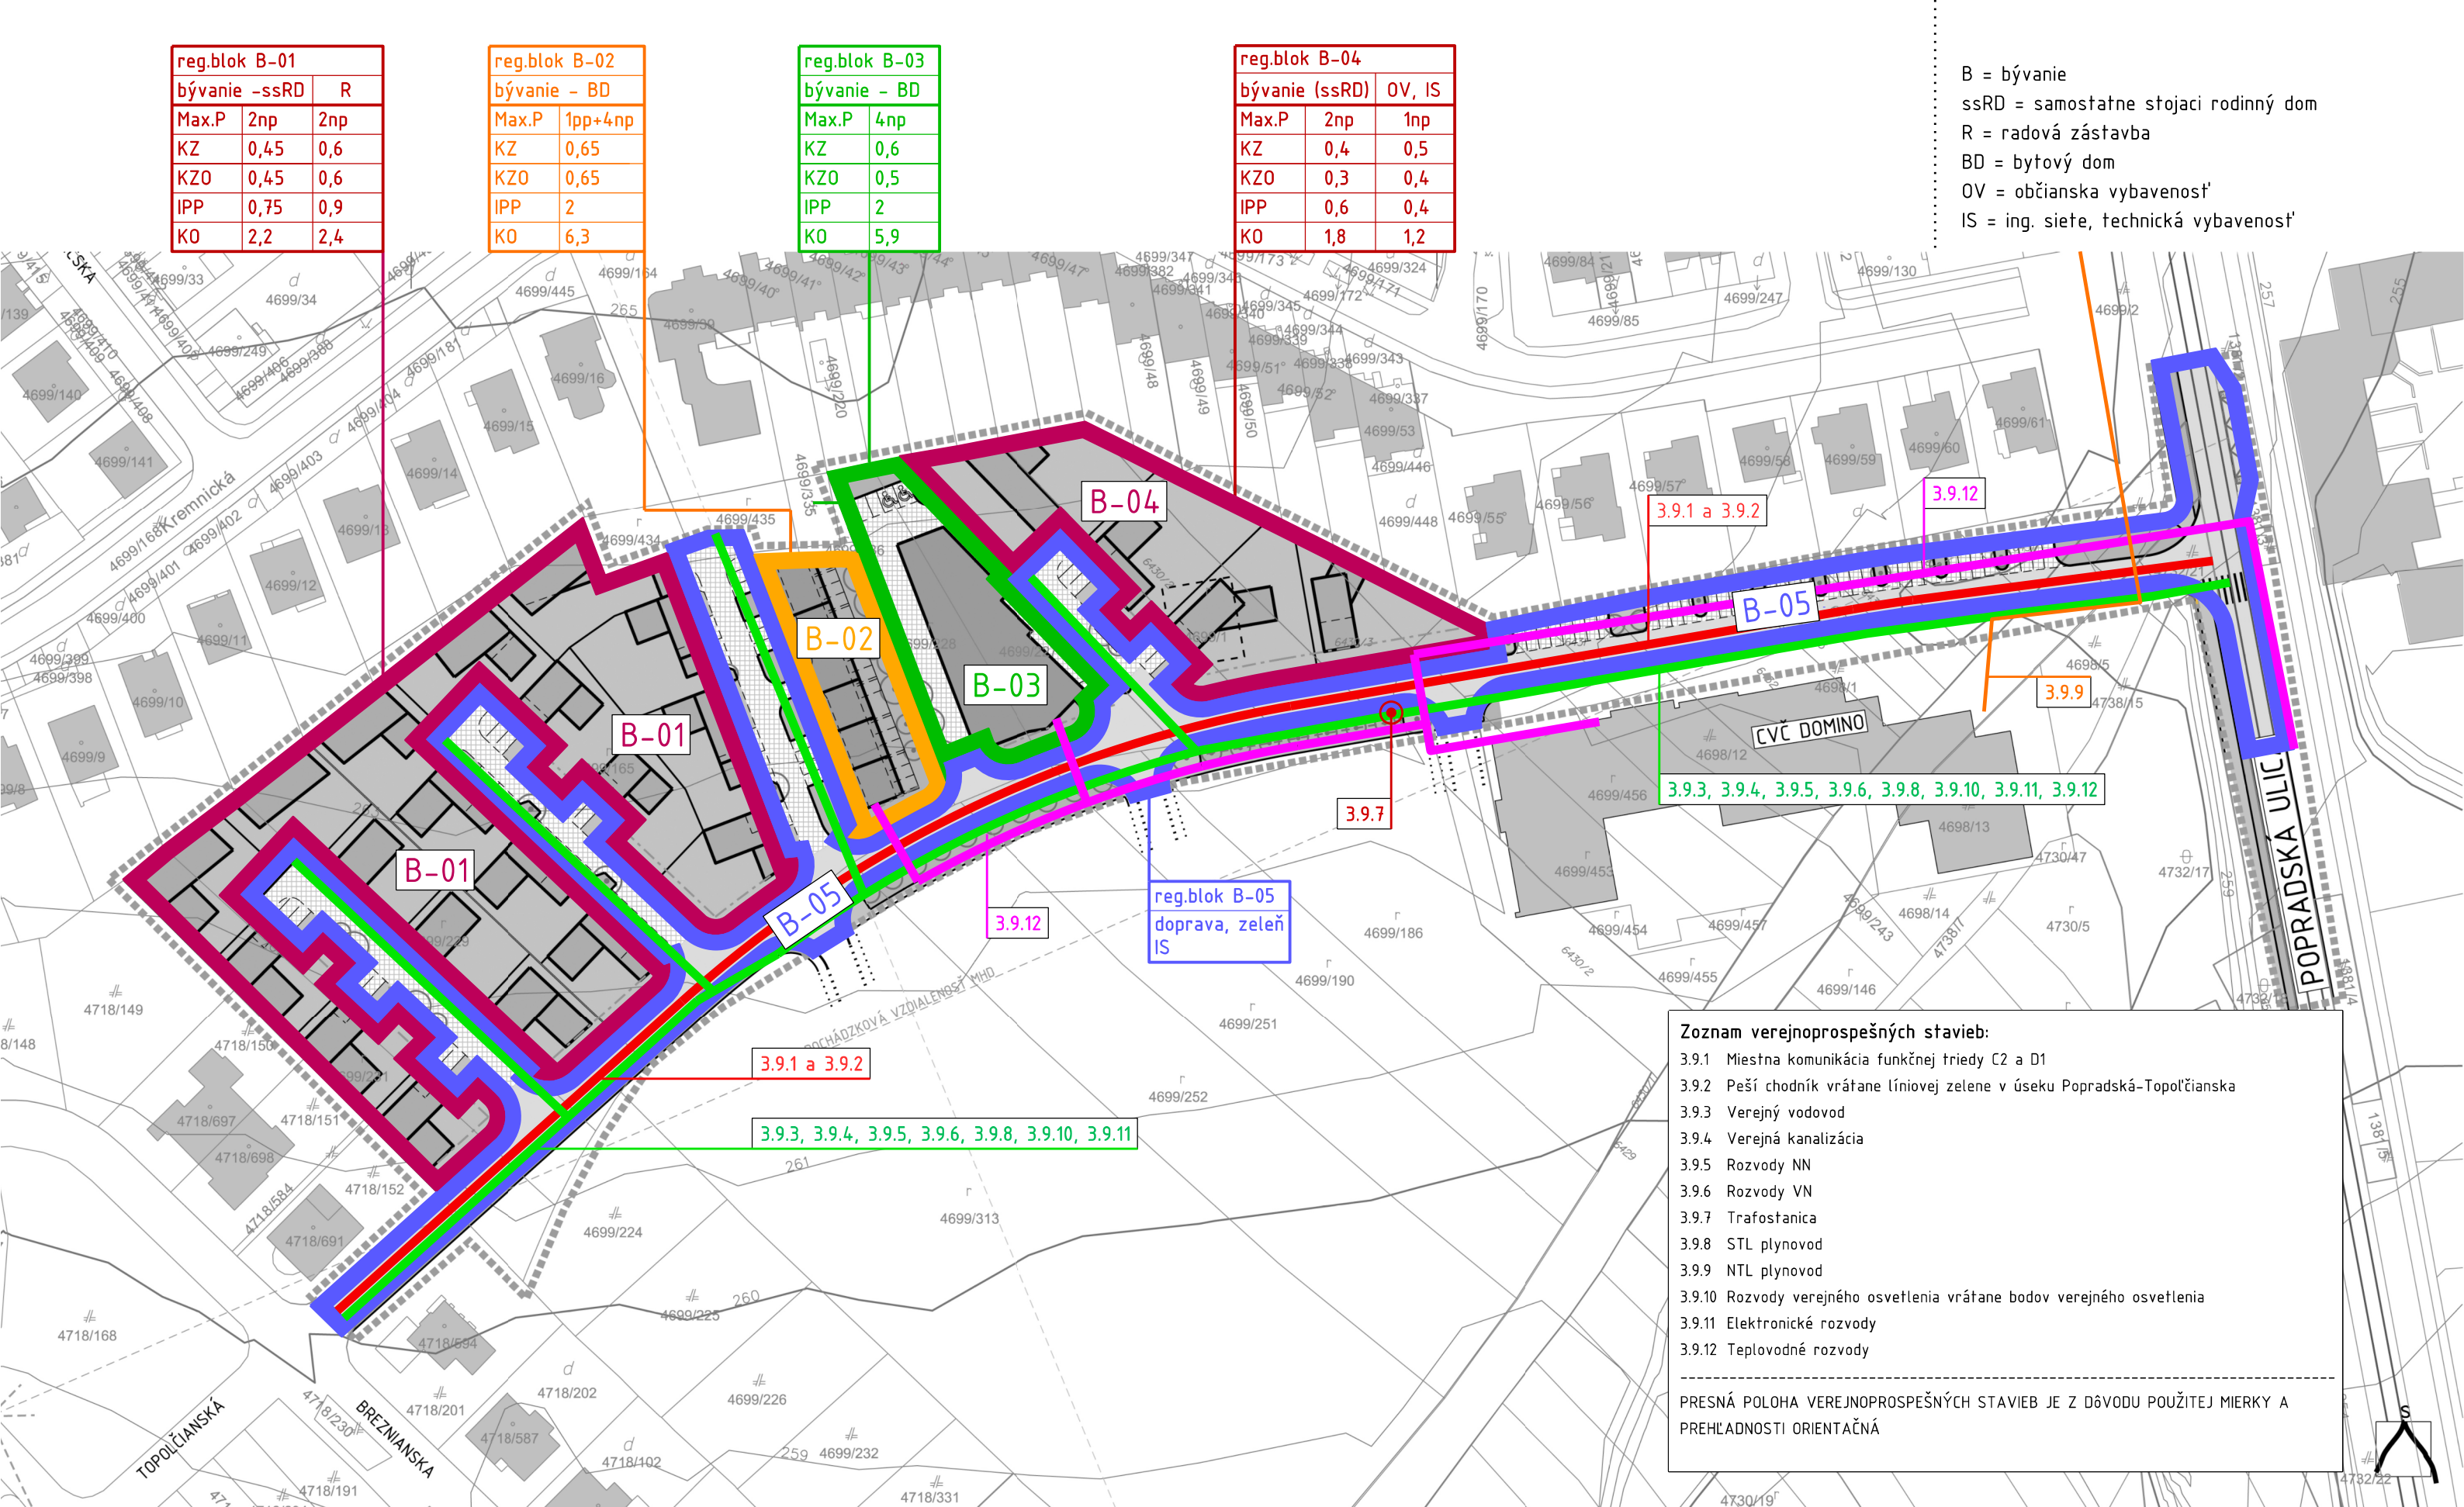


Zoznam verejnoprospešných stavieb:

- 3.9.1 Miestna komunikácia funkčnej triedy C2 a D1
- 3.9.2 Peší chodník vrátane línieovej zelene v úseku Popradská-Topolčianska
- 3.9.3 Verejný vodovod
- 3.9.4 Verejná kanalizácia
- 3.9.5 Rozvody NN
- 3.9.6 Rozvody VN
- 3.9.7 Trafostanica
- 3.9.8 STL plynovod
- 3.9.9 NTL plynovod
- 3.9.10 Rozvody verejného osvetlenia vrátane bodov verejného osvetlenia
- 3.9.11 Elektronické rozvody
- 3.9.12 Teplovodné rozvody

PRESNÁ POLOHA VEREJNOPROSPEŠNÝCH STAVIEB JE Z DÔVODU POUŽITEJ MIERKY A PREHLADNOSTI ORIENTAČNÁ

POZNÁMKA:
KZ = Koeficient zastavanosti (určenie max. možného zastavania pozemku vrátane dopravných a inžinierskych stavieb)
KZO = Koeficient zastavanosti objektami (určenie max. možného zastavania pozemku bez plochy dopravných a inžinierskych stavieb)
IPP = Index podlažnosti - (pomer súčtu podlažnej plochy všetkých nadzemných podlaží ploche pozemku)
KO = Koeficient stavebného objemu - (určuje max. koľko m3 stavby je prípustné umiestniť na 1m2 plochy pozemku)

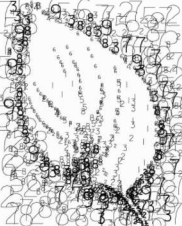

Livinark
Ing.arch. Branislav Ivan
Idanská 11, 040 11 Košice
mob: +421 907 258 707
e-mail: livinark@gmail.com
www.livinark.sk

ÚPN-Z_Domino

Obsah
schéma záväzných častí riešenia
a verejnoprospešných stavieb

Formát A3
Dátum marec 2016
Stupeň čistopis
Mierka 1:1200