



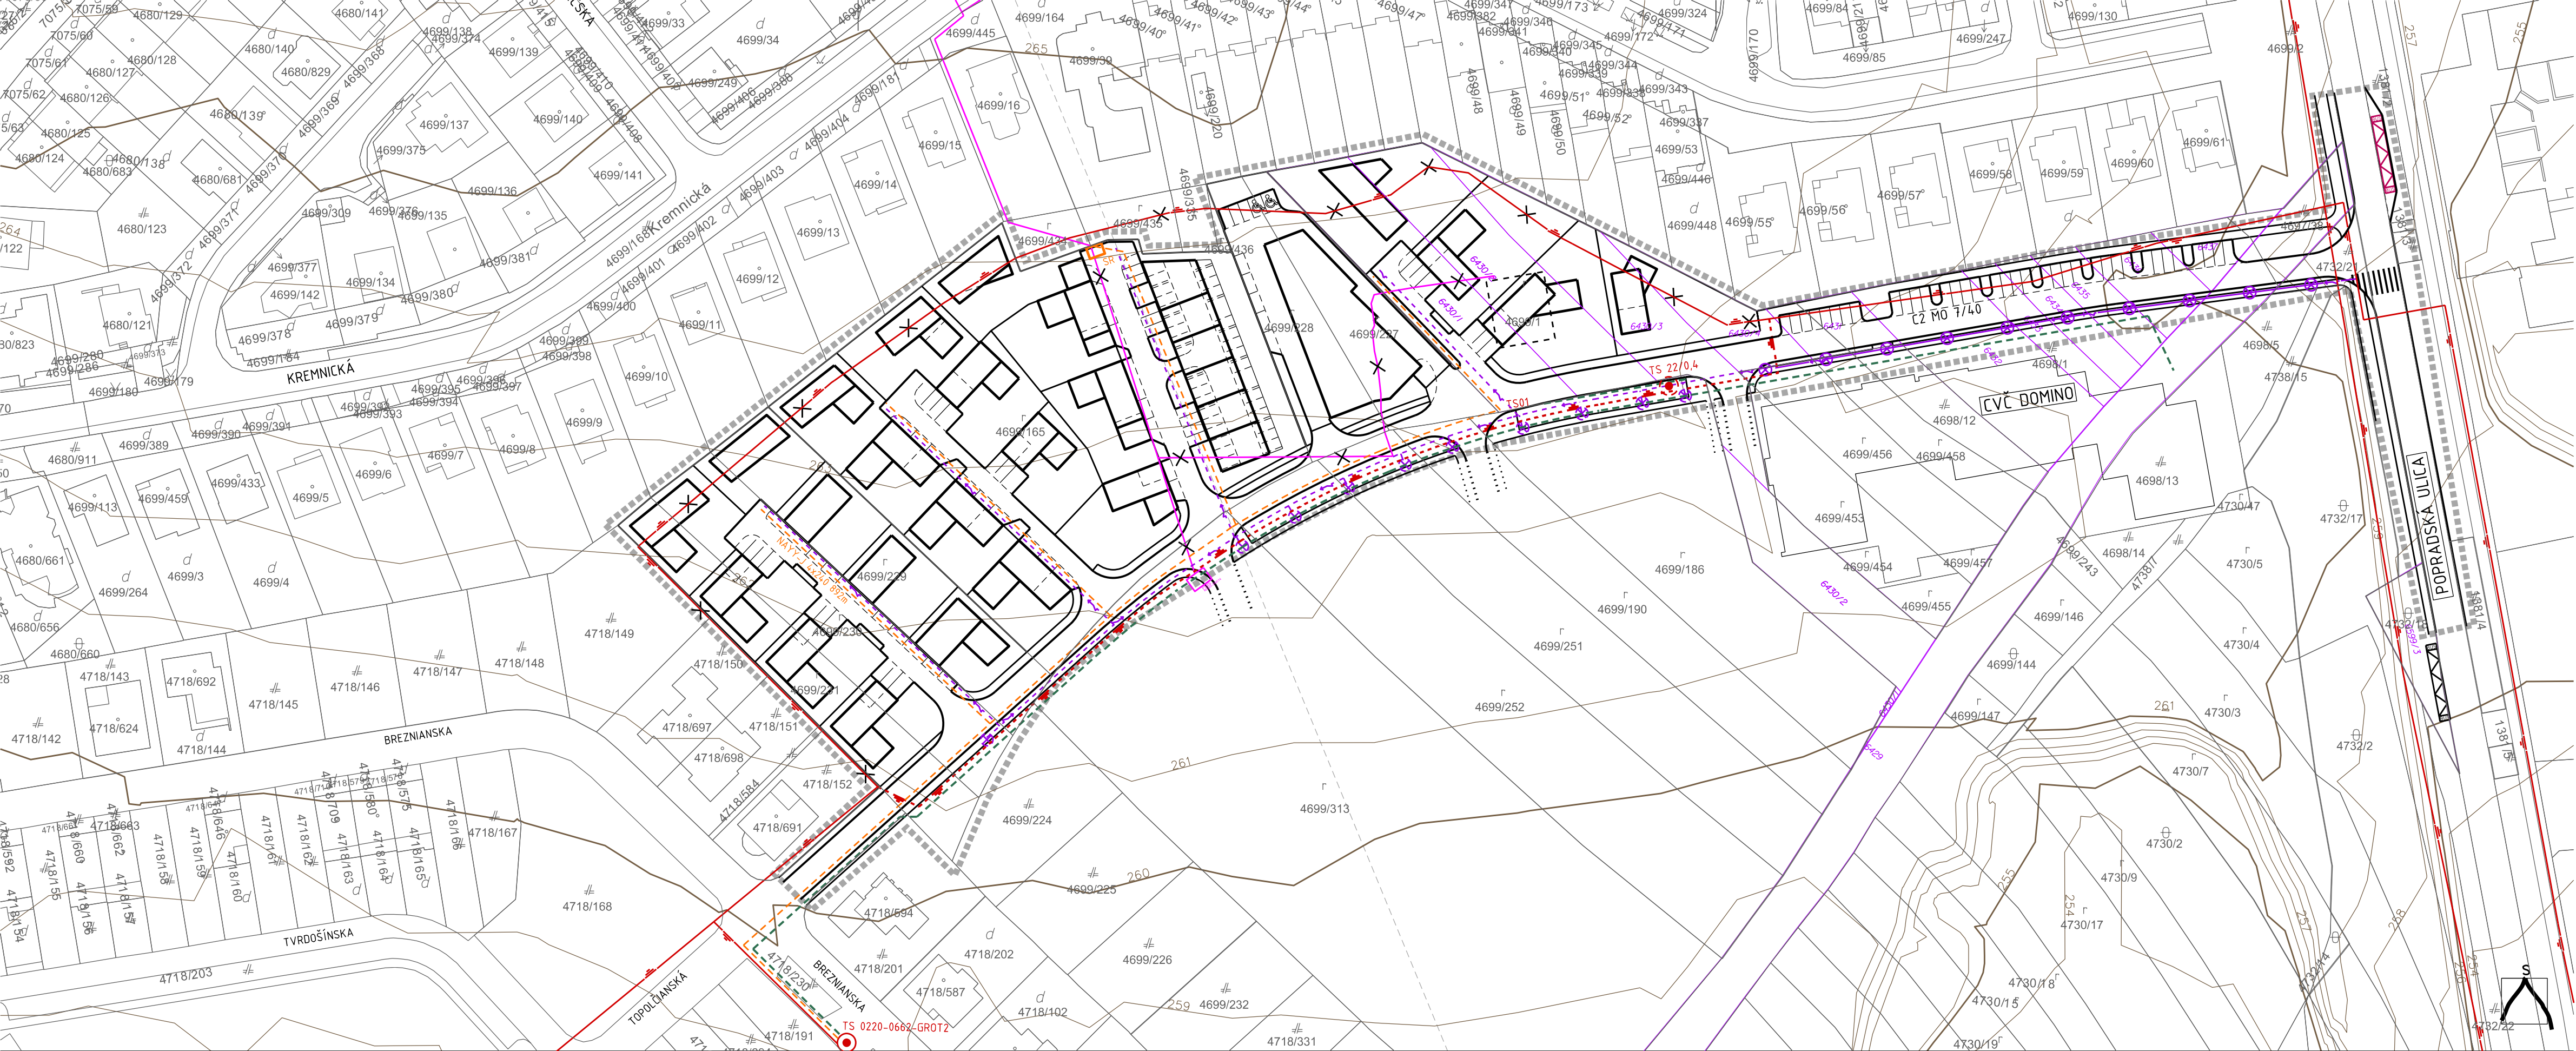

- | | |
|-------|----------------------------------|
| ■■■■■ | HRANICA RIEŠENÉHO ÚZEMIA |
| — | POLOHOPIŠ KN-C / OU-E |
| □ | PARKOVANIE-ZATRÁVNŔOVAČE-NÁVRH |
| ▢ | TRASA A ZASTÁVKY MHD, STAV/NÁVRH |
| ⊙ | TRAFOSTANICA - STAV / NÁVRH |
| TS | |
- | | |
|------|-------|
| STAV | NÁVRH |
| — | — |
| — | — |
| — | — |
| — | — |
| — | — |

POZNÁMKA:
-VÝKRES JE ZÁVÄZNÝ V ZMYSLE REGULÁCIE VN A NN ROZVODOV, TRAFOSTANICE, VEREJNÉHO OSVETLENIA.
-GRAFICKÁ PREZENTÁCIA HMOTOVO PRIESTOROVEJ KOMPOZÍCIE OBJEKTŮV JE NEZÁVÄZNÄ,
PLNÍ NÄZORNÜ FUNKCIU, PRIČOM PODMIENKY ZASTAVANIA SAMOTNÝCH PARCEL DEFINUJE VÝKRES Č.5 -
REGULAČNÝ VÝKRES A TEXTOVÄ ZÄVÄZNÄ ČÄST'

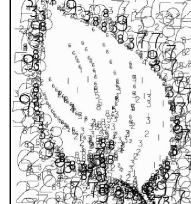

Livinark
Ing.arch. Branislav Ivan
Idanskä 11, 040 11 Košice
mob: +421 907 258 707
e-mail: livinark@gmail.com
www.livinark.sk

ÚPN-Z_Domino

príloha č.4 k VZN č. 172

Obsah
technická infraštruktúra:
zásobovanie elektrinou

Formät 3xA4

Dätum marec 2016

Stupeň čístopis

Mierka Č. výkresu

1:1000

04