


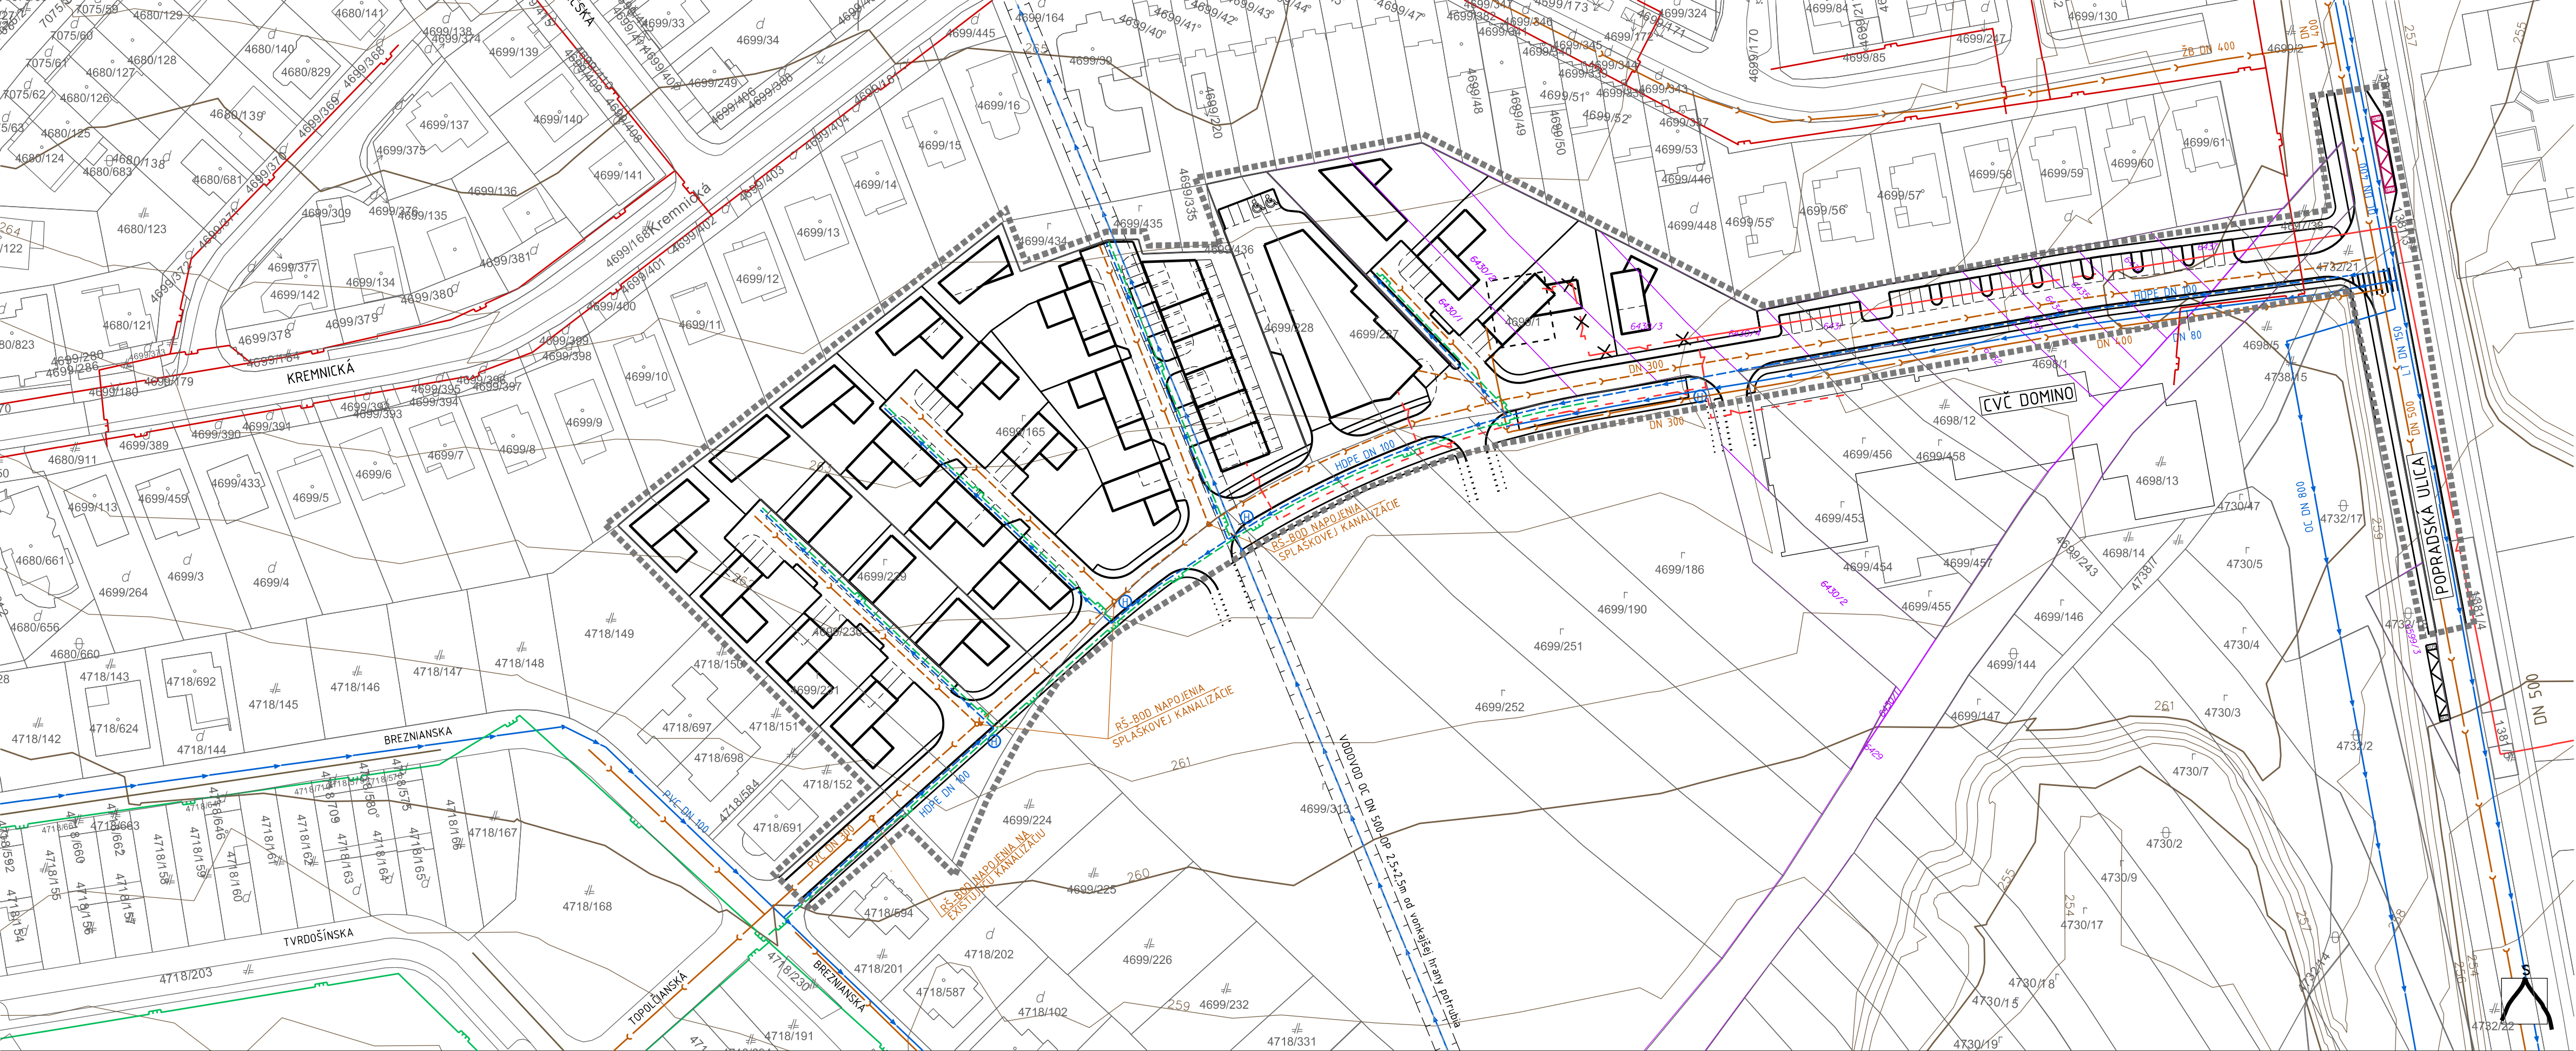


- ■ ■ ■ ■ HRANICA RIEŠENÉHO ÚZEMIA
- POLOHOPIŠ KN-C / OU-E
- PARKOVANIE-ZATRÁVNŔOVÁČE-NÁVRH
- ▢ TRASA A ZASTÁVKY MHD, STAV/NÁVRH
- NAVROVANÁ TRAFOSTANICA

- | STAV | NÁVRH | |
|------|-------|----------------------|
| — | — | PLYNOVOD STL 300 kPa |
| — | — | PLYNOVOD NTL 2 kPa |
| — | — | KANALIZÁCIA |
| — | — | VODOVOD |
| — | — | HYDRANT |

- | STAV | NÁVRH | |
|------|-------|----------------------------------|
| — | — | TEPLOVODNÉ POTRUBIE CZT - PRIMÁR |
| — | — | PREKLÁDKA / ZRUŠENIE |

POZNÁMKA:
-VÝKRES JE ZÁVÄZNÝ V ZMYSLE REGULÁCIE ROZVODOV VODOVODU, KANALIZÁCIE, STL a NTL PLYNOVODU, VEDENÍ TEPOVODU CZT,
-GRAFICKÁ PREZENTÁCIA HMOTVO PRIESTOROVEJ KOMPOZÍCIE OBJEKTŮ JE NEZÁVÄZNÁ, PLNÍ NÁZORNÚ FUNKCIU, PRIČOM PODMIENKY ZASTAVANIA SAMOTNÝCH PARCEL DEFINUJE VÝKRES Č.5 - REGULÁČNÝ VÝKRES A TEXTOVÁ ZÁVÄZNÁ ČASŤ

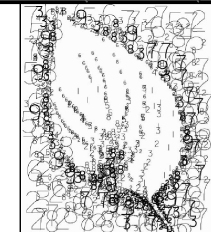

Livínark
Ing.arch. Branislav Ivan
Idanská 11, 040 11 Košice
mob: +421 907 258 707
e-mail: livinark@gmail.com
www.livinark.sk

ÚPN-Z_Domino
príloha č.3 k VZN č. 172
Obsah
technická infraštruktúra
voda, kanál, plyn, teplo

Formát 3xA4
Dátum marec 2016
Stupeň čistopis
Mierka 1:1000
Č. výkresu 03