


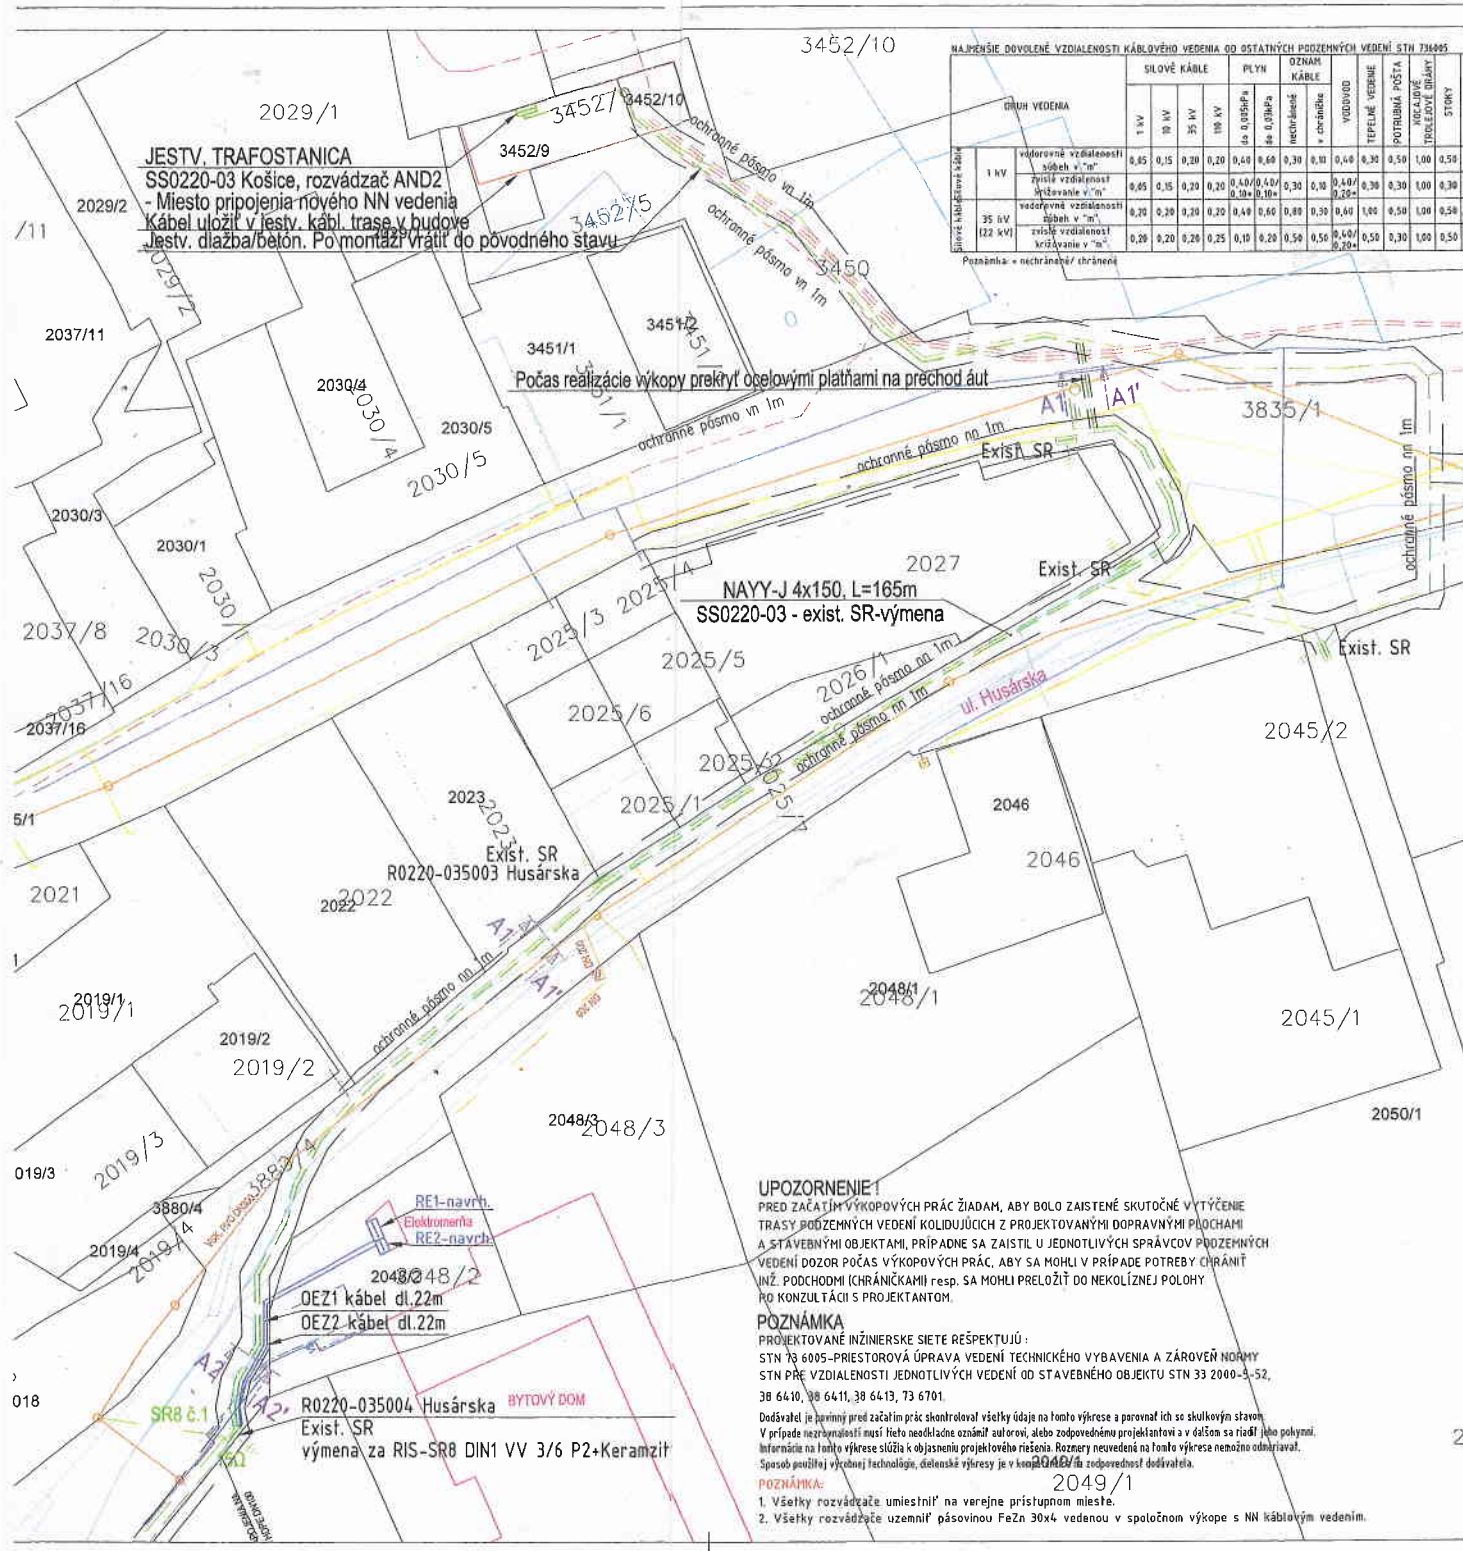

NAJMENŠIE DOVOLENÉ VZDIALENOSTI KÁBLOVÉHO VEDENIA OD OSTATNÝCH PODZEMNÝCH VEDENÍ STN 734005


Poznámka: - nechránené / chránené

UPOZORNENIE!
PRED ZAČATÍM VÝKOPOVÝCH PRÁČ ŽIADAM, ABY BOLO ZAISTENÉ SKUTOČNÉ VYTÝČENIE TRÁSY PODZEMNÝCH VEDENÍ KOLIDUJÚCICH Z PROJEKTOVANÝMI DOPRAVNÝMI PLOCHAMI A STAVEBNÝMI OBJEKTAMI, PRÍPADNE SA ZAISŤIL U JEDNOTLIVÝCH SPRÁVCOV PODZEMNÝCH VEDENÍ DOZOR POČAS VÝKOPOVÝCH PRÁČ, ABY SA MOHLI V PRÍPADE POTREBY CHRÁNIŤ INŽ. PODCHODMI (CHRÁNKAMI) RESP. SA MOHLI PRELOŽIŤ DO NEKOLÍZNEJ POLOHY PO KONZULTÁCI S PROJEKTANTOM.

POZNÁMKA
PROJEKTOVANÉ INŽINIERSKÉ SIETE REŠPEKTUJÚ:
STN 73 6005-PRIESTOROVÁ ÚPRAVA VEDENÍ TECHNICKÉHO VYBAVENIA A ZÁROVEŇ NORMY STN PRE VZDIALENOSTI JEDNOTLIVÝCH VEDENÍ OD STAVEBNÉHO OBJEKTU STN 33 2000-5-52, 38 6410, 38 6411, 38 6413, 73 6701.
Dodávateľ je povinný pred začatím prác skontrolovať všetky údaje na tomto výkrese a porovnať ich so skutočným stavom. V prípade nezrovnalostí musí tieto neodkladne oznámiť autorovi, alebo zodpovednému projektantovi a v ďalšom sa riadiť jeho pokynmi. Informácie na tomto výkrese slúžia k objasneniu projektového riešenia. Rozmery neuvedené na tomto výkrese nemožno odhadovať. Spôsob použitia výkresnej technológie, dielenskú výkres je v knihe STN 73 6005-1. Dodávateľ.
POZNÁMKA:
2049/1
1. Všetky rozvádzače umiestniť na verejne prístupnom mieste.
2. Všetky rozvádzače uzemniť pásovinou FeZn 30x4 vedenou v spoločnom výkope s NN káblovým vedením.