


URBANISTICKÁ ŠTÚDIA Podhradová

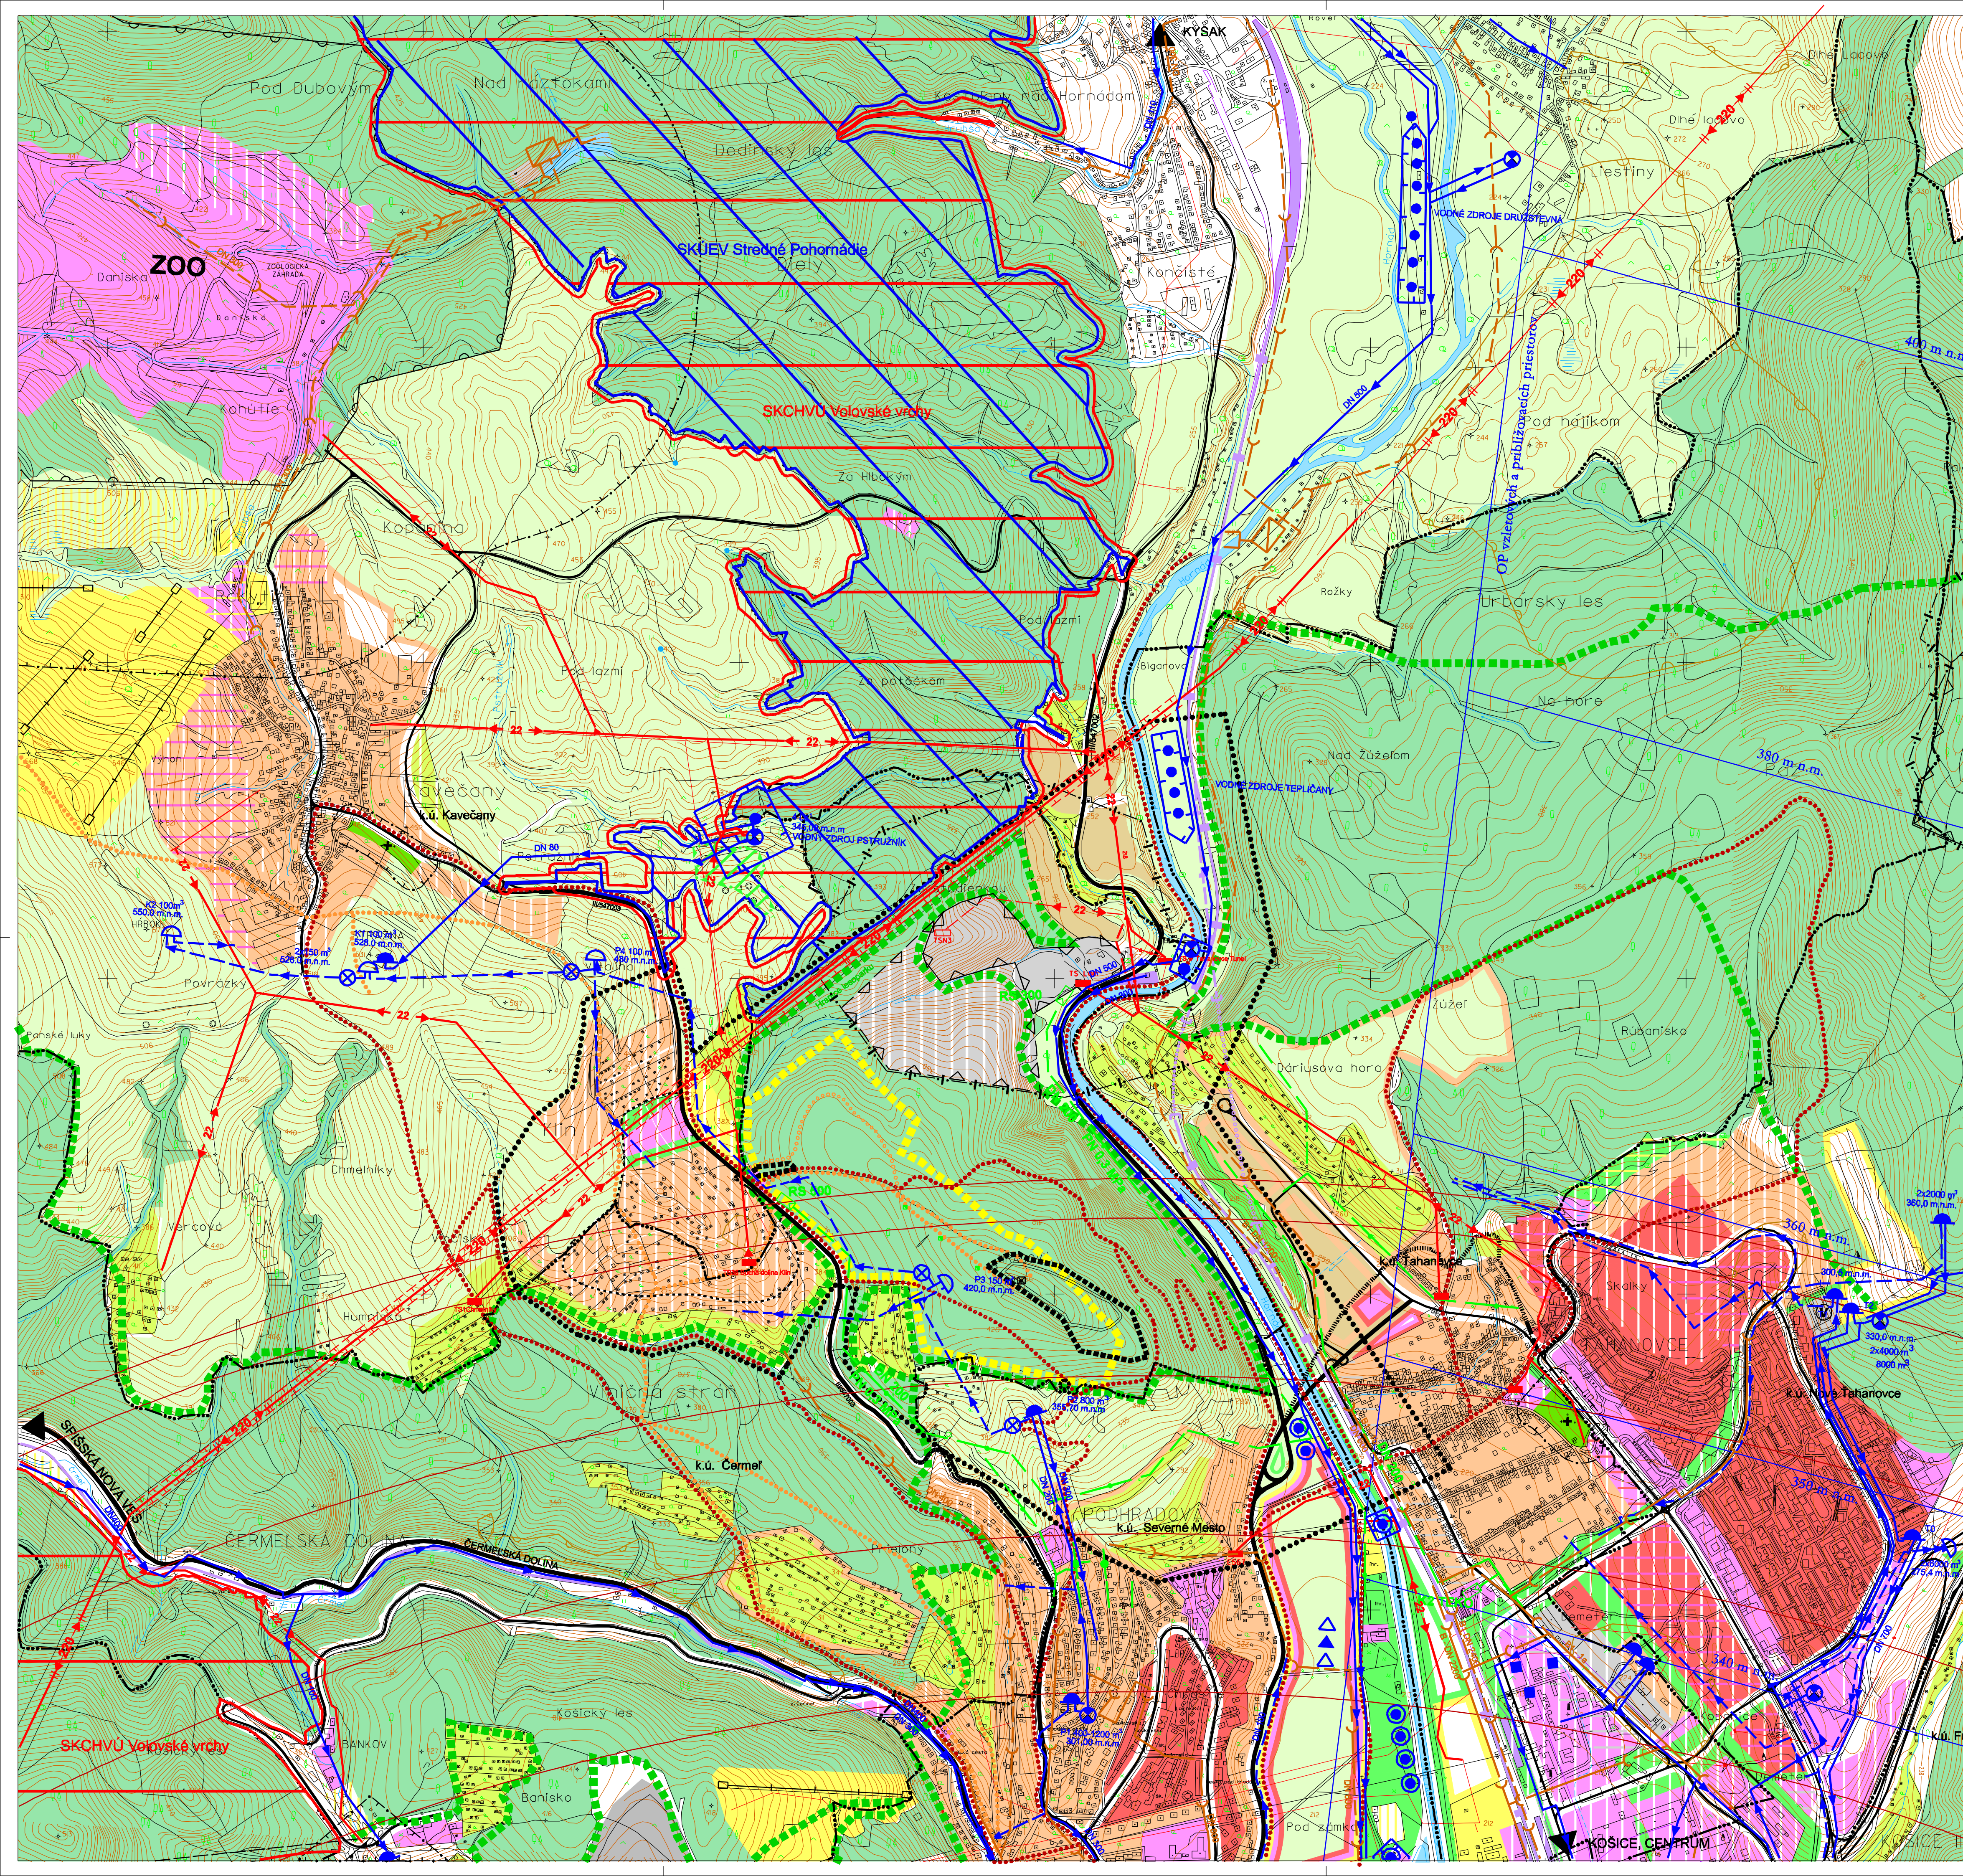

LEGENDA

stav	návrh	výhľad	
●●●●			HRANICA RIEŠENÉHO ÚZEMIA
— · — ·			HRANICA KATASTRÁLNEHO ÚZEMIA
			AREÁLY ŠPECIFICKÉHO MESTSKÉHO VYBAVENIA
			HRANICA ÚZEMIA, KTORÉHO VÝSTAVBA JE PODMIENENÁ VYPRACOVANÍM GEOLOGICKÉHO PRIESKUMU A JEHO VYHODNOTENÍM
			POCHRANÉ PÁSMA HYGIENICKE, VODÁRENSKÉ, BEZPEČNOSTNÉ A OSTATNÉ
			DOBYVACIE PRIESTORY LOŽISK PVRCHOVEJ ŤAŽBY
			DOBYVACIE PRIESTORY LOŽISK PODZEMNEJ ŤAŽBY
			CHRÁNENÉ PARKY
			OBYTNÉ PLOCHY VIACPODLAŽNEJ ZÁSTAVBY
			OBYTNÉ PLOCHY NIZKOPODLAŽNEJ ZÁSTAVBY
			PLOCHY ZARIADENÍ VÝROBY, SKLADOV A STAVEBNEJ VÝROBY
			PLOCHY MESTSKÉHO A NADMESTSKÉHO OBČIANSKEHO VYBAVENIA
			PLOCHY ŠPORTOVOREKREAČNÉHO VYŠŠIEHO VYBAVENIA
			POLYFUNKČNÁ ZÁSTAVBA
			PLOCHY ZOTAVENIA A REKREAČIE
			VODNÉ PLOCHY
			LES
			HRANICA LESOPARKU
			REKULTIVAČNÁ ZELEN
			VEREJNÁ ZELEN
			ZÁHRADKÁRSKE LOKALITY
			CINTORINY
			PLOCHY ZARIADENÍ POĽNOHOSPODÁRSKEJ ŽIVOCIŠNEJ VÝROBY
			TTP, LÚKY, PASIENKY
			ROZVODNE
			VODÁRENSKÉ ZARIADENIA
			HALDY, ODKALISKÁ A SKLÁDKY ODPADU (SMETISKÁ)
			ZBERNÉ KOMUNIKÁCIE B-1 A CESTY III.Ť
			ZBERNÉ KOMUNIKÁCIE B-2 A PRÍSTUPOVÉ KOMUNIKÁCIE
			ELEKTRIFIKOVANÉ ŽELEZIČNÉ TRATE
			TUNELY
			PLOCHY DOPRAVNÝCH ZARIADENÍ
			OP LETISKO
			LYŽIARSKÉ VLEKY
			VODOVODNÝ RAD PITNEJ VODY
			KANALIZÁCIA SPLAŠKOVÁ
			REGULAČNÉ STANICE
			STREDOTLAKY PLYN PN 0,3 MPa
			2X200 KV VONKAJŠIE VEDENIE
			22 KV VONKAJŠIE VEDENIE
			TRAFOSTANICA 220,4 KVA
			ARCHEOLOGICKE LOKALITY
			PREDPOKLADANÉ OPEVNENIE HRADU
			ZOSUVNÉ ÚZEMIA
			TURISTICKÉ TRASY
			NÁUČNY CHODNÍK
			CYKLOTRASY
			ÚZEMIE EURÓPSKEHO VÝZNAMU
			CHRÁNENÉ VTÁČIE ÚZEMIE
			PRIRODNÁ PAMIATKA "KAVEČIANSKA STRÁŇ"
			VYHLADKOVÁ VEŽA

Ing. arch. Viktor Malinovský
Rázusova 44, 040 01 Košice
tel/ fax: 056/ 62 333 80
mobil: 0905 435 705
e-mail: vmalinovsky@stonline.sk
www.malinovsky.sk

objednávateľ
EUROVIA - kamerolomy, s.r.o.
Osloboditeľov 66, 040 17 Košice

autori
Ing. arch. Viktor Malinovský, Ing. arch. Ľuba Vičková

odborní projektanti
Ing. Juraj Jochmann, Ing. Štefan Škoda

obsah výkresu
ŠIRŠIE VZŤAHY

názov akcie
URBANISTICKÁ ŠTÚDIA
PODHRADOVÁ

mierka: 1:10 000
dátum: september/2010 arch.č.: A-01/2010

objednávateľ
EUROVIA - kamerolomy, s.r.o.
Osloboditeľov 66, 040 17 Košice

autori
Ing. arch. Viktor Malinovský, Ing. arch. Ľuba Vičková

odborní projektanti
Ing. Juraj Jochmann, Ing. Štefan Škoda

obsah výkresu
ŠIRŠIE VZŤAHY

názov akcie
URBANISTICKÁ ŠTÚDIA
PODHRADOVÁ

mierka: 1:10 000
dátum: september/2010 arch.č.: A-01/2010

