


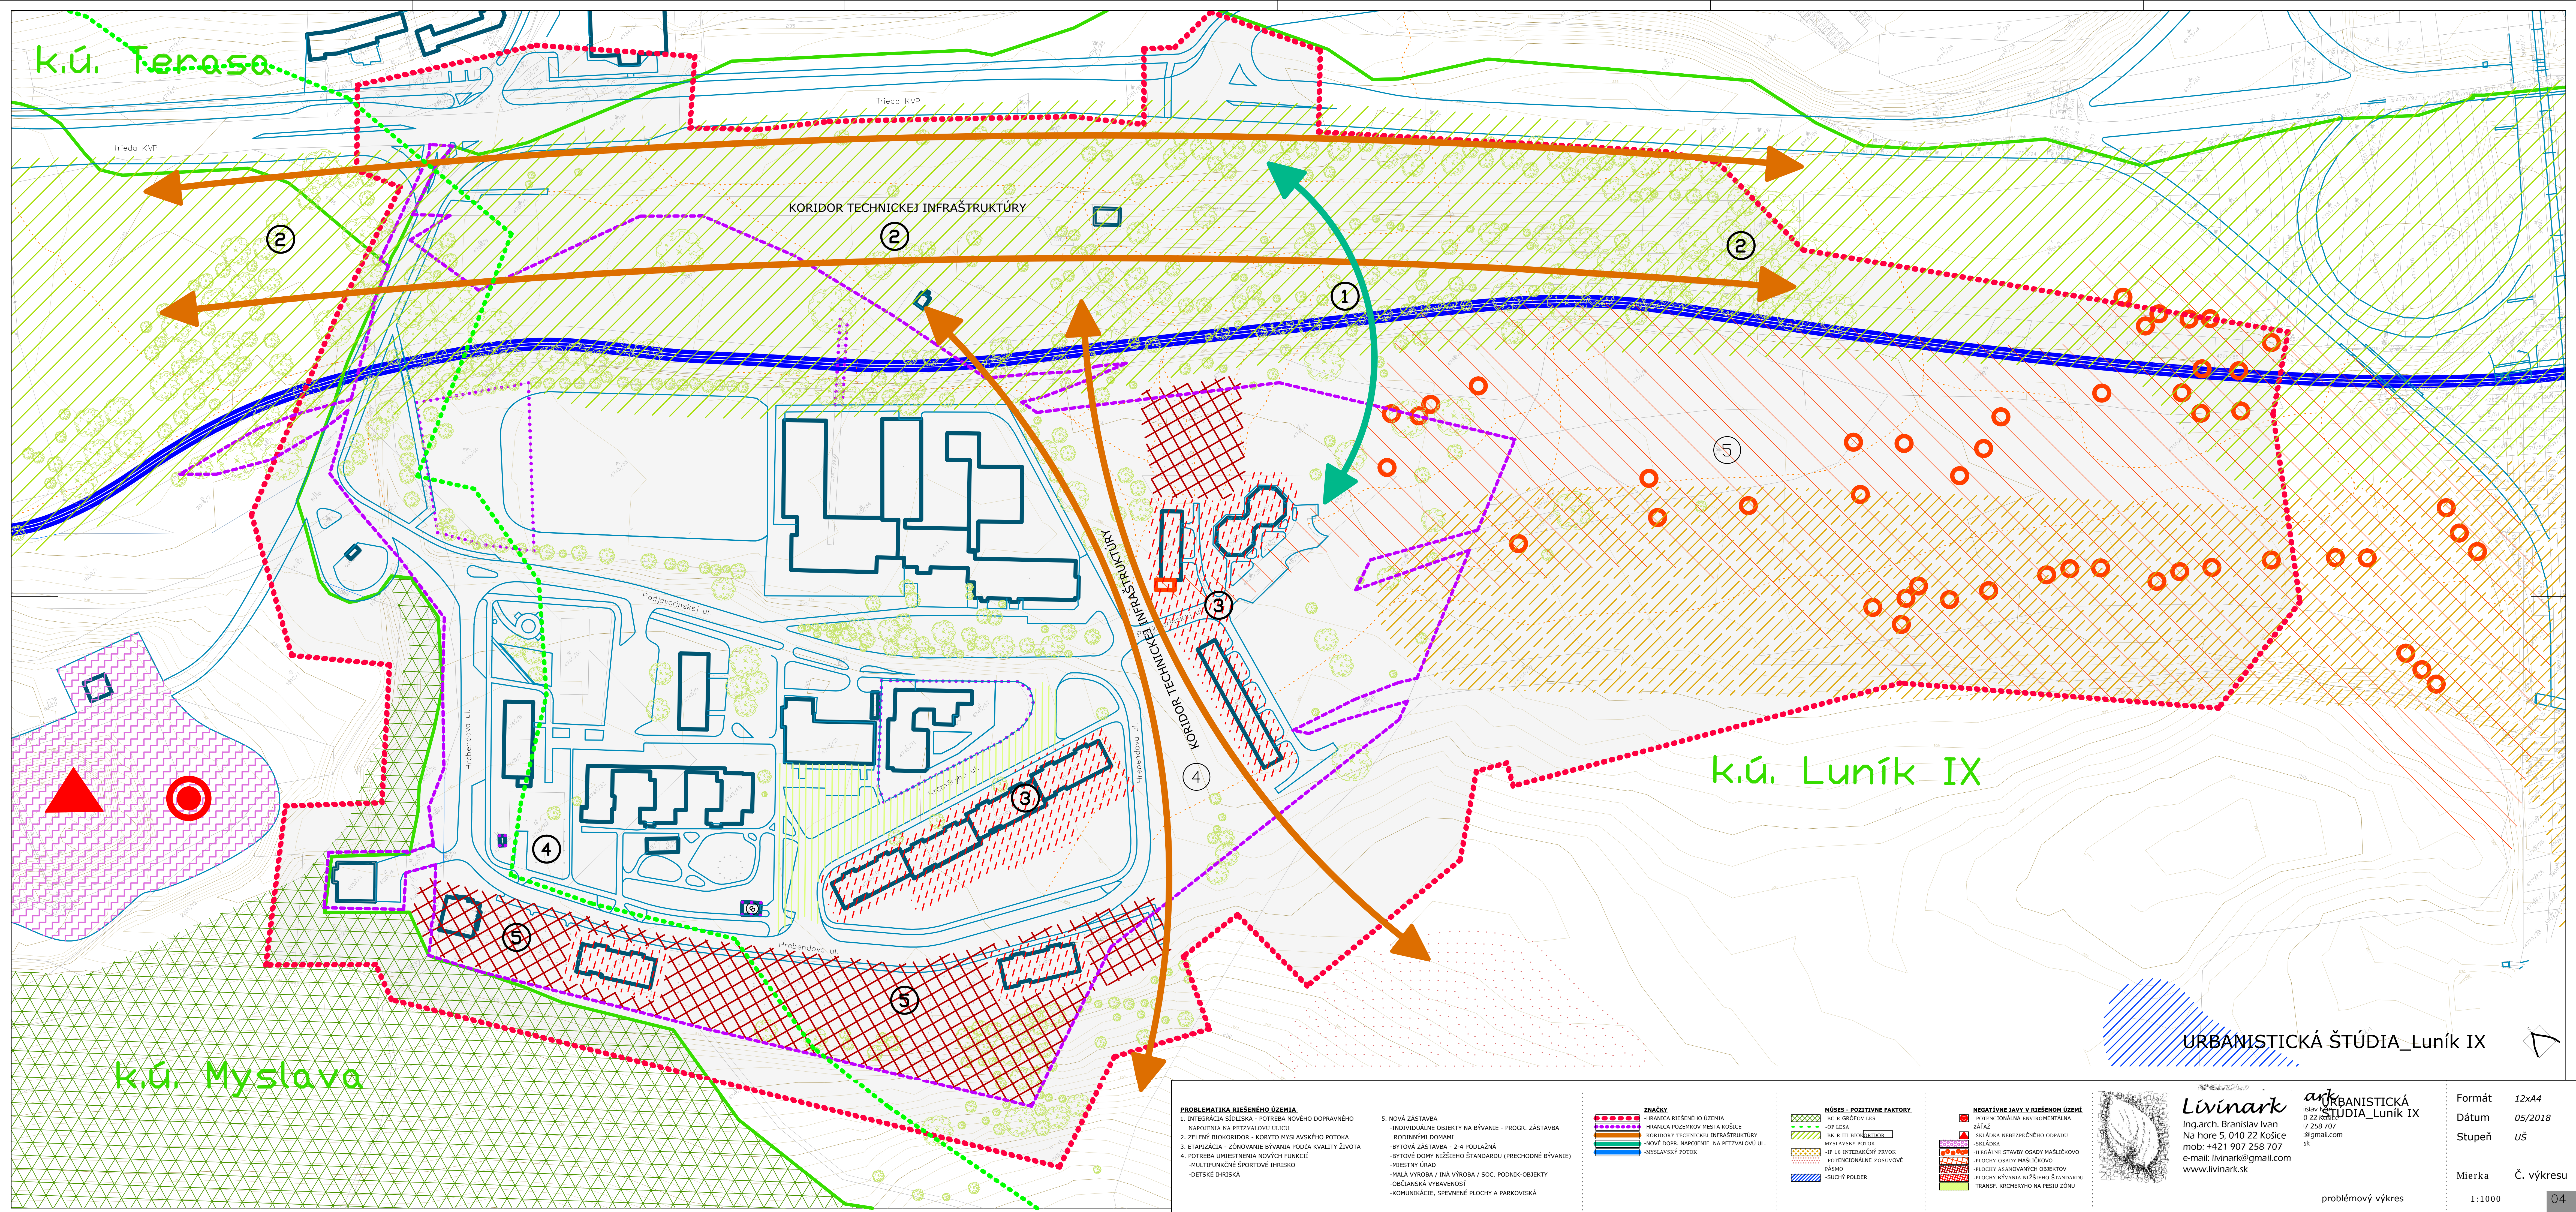

PROBLEMATIKA RIŠENÉHO ÚZEMIA

1. INTEGRÁCIA SÍDLISKA - POTREBA NOVÉHO DOPRAVNÉHO NAPOJENIA NA PETZALOVU ULICU
2. ZELENÝ BIODOR - KORYTO MÝSLAVSKÉHO POTOKA
3. ETAPIZÁCIA - ZONOVANIE BÝVANIA PODLA KVALITY ŽIVOTA
4. POTREBA UMÍSTENIA NOVÝCH FUNKCIÍ
5. MULTIFUNKČNÉ ŠPORTOVÉ HRISKO

5. NOVÁ ZÁSTAVBA

- INDIVIDUÁLNE OBJEKTY NA BÝVANIE - PROGR. ZÁSTAVBA RODINNÝMI DOMAMI
- BYTOVÁ ZÁSTAVBA - 2-4 PODLAŽNÁ
- BYTOVÉ DOMY NIŽŠIEHO ŠTANDARDU (PRECHODNÉ BÝVANIE)
- MIESTNY ÚRAD
- MALÁ VÝROBA / INÁ VÝROBA / SOC. PODNIK-OBJEKTY
- OBČIANSKA VYBAVENOSŤ
- KOMUNIKÁCIE, SPEVNENÉ PLOCHY A PARKOVISKÁ

ZNAČKY

- HRANICA RIŠENÉHO ÚZEMIA
- HRANICA POZEMKOV MESTA KOŠICE
- KORIDORY TECHNICKÉJ INFRAŠTRUKTÚRY
- NOVÉ DOPR. NAPOJENIE NA PETZALOVU UL.
- MÝSLAVSKÝ POTOK
- MÝSLAVSKÝ PRVOK

MÝSE - POZITÍVNE FAKTORY

- BC-R GRŮVY LES
- OP-LESA
- BK-R III BIODOR
- MÝSLAVSKÝ POTOK
- IP-16 INTERAKČNÝ PRVOK
- POTENCIÁLNE ZOSILUJÚCE PÁSMO
- SUCHÝ POLDER

NEGATÍVNE JAVY V RIŠENOM ÚZEMÍ

- POTENCIÁLNA ENVIROMENTÁLNA ZÁŤAŽ
- SKLÁDKA NEBEZPEČNÉHO ODPADU
- SILNÁ
- ILEGÁLNE STAVBY OSADY MAŠLIČKOV
- PLOCHY OSADY MAŠLIČKOV
- PLOCHY ASANOVANÝCH OBIJEKTOV
- PLOCHY BÝVANIA NIŽŠIEHO ŠTANDARDU
- TRANSF. KRCHERYHO NA PESU ZÓNU

URBANISTICKÁ ŠTÚDIA_Luník IX

Livinark

Ing.arch. Branislav Ivan
Na hore 5, 040 22 Košice
mob: +421 907 258 707
e-mail: livinark@gmail.com
www.livinark.sk

URBANISTICKÁ ŠTÚDIA_Luník IX

Formát 12x44
Dátum 05/2018
Stupeň uš
Mierka Č. výkresu
1:1000 04