
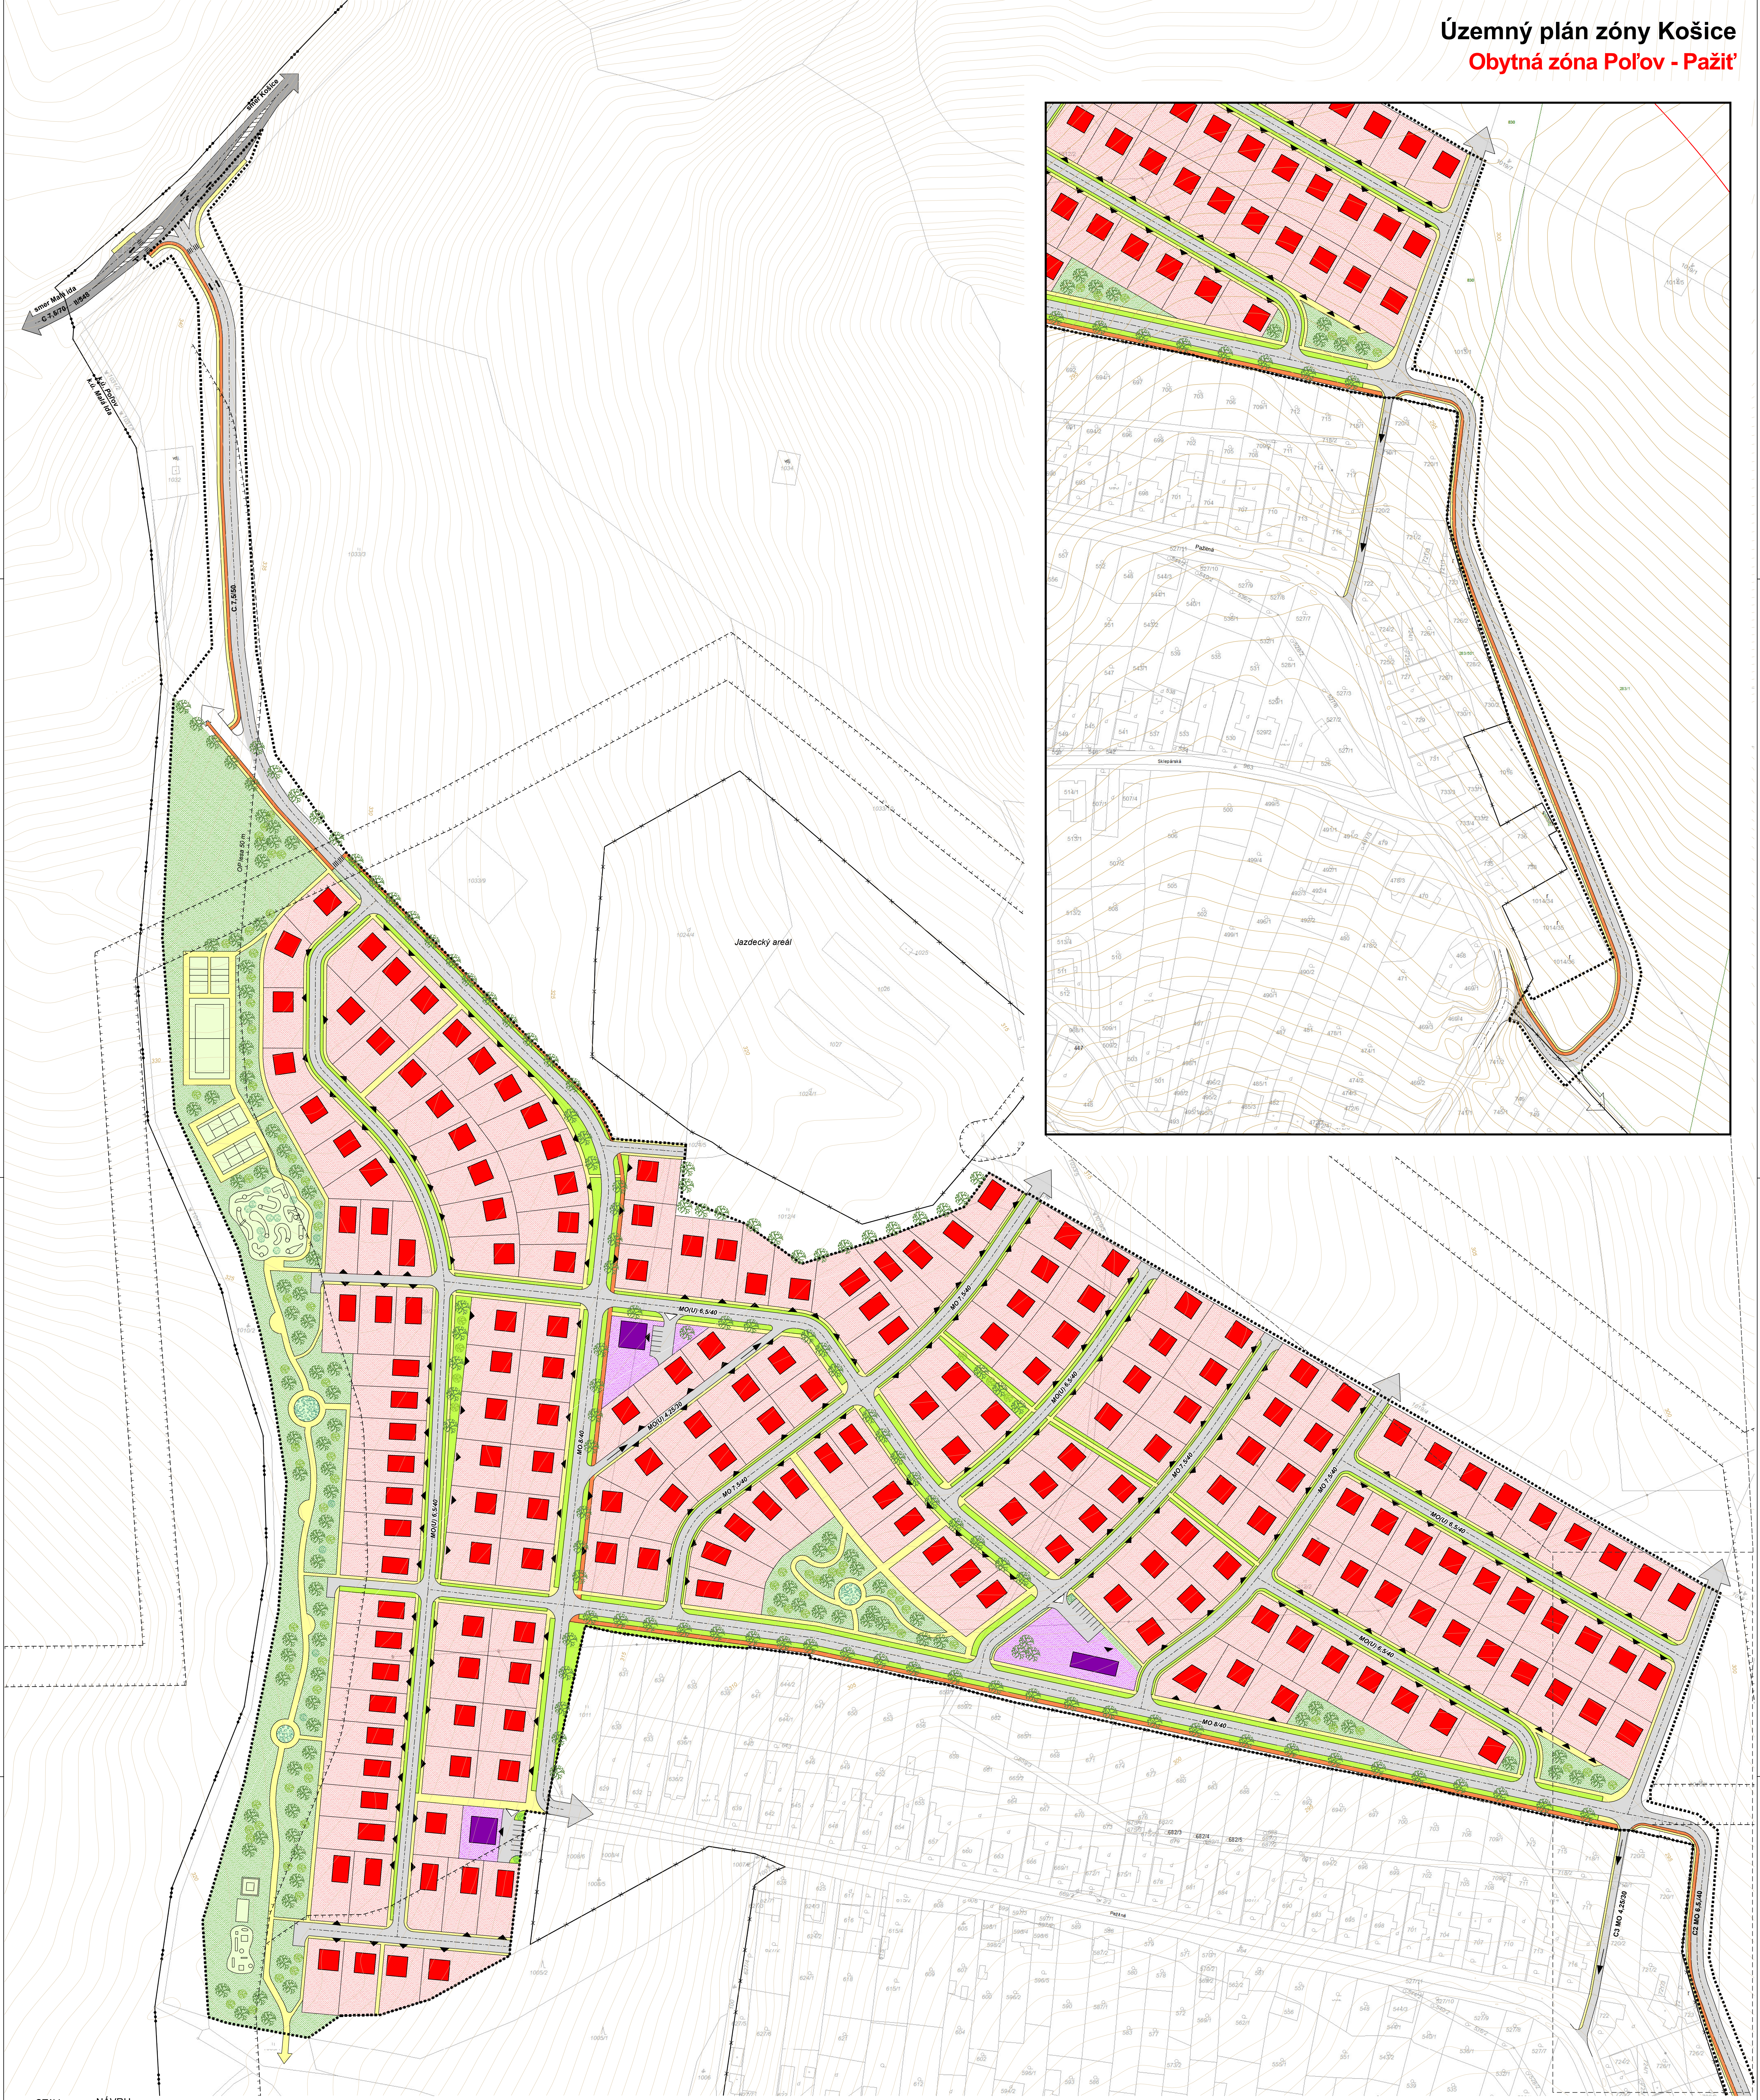


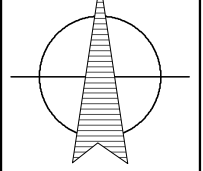

STAV	NÁVRH
	HRANICA KATASTRÁLNEHO ÚZEMIA
	HRANICA ZASTAVANÉHO ÚZEMIA
	HRANICA RIEŠENÉHO ÚZEMIA
	OCHRANNÉ PÁSMO
	POLOHOPIS - KN C
	CESTA II. TRIEDY
	MIESTNE OBSLUŽNÉ A PRÍSTUPOVÉ KOMUNIKÁCIE
	JEDNOSMERNÁ PREMÁVKA
	VEREJNÉ PARKOVISKÁ A ODSŤAVNÉ PLOCHY

	PEŠIE PLOCHY, CHODNÍKY
	CYKLOCHODNÍK
	PLOCHY A OBJEKTY RODINNÝCH DOMOV
	PLOCHY A OBJEKTY OBČIANSKEJ VYBAVENOSTI
	PLOCHY VEREJNEJ ZELENÉ
	VYSOKÁ ZELEN VEREJNÝCH PRIESTOROV
	HLAVNÉ VSTUPY / VJAZDY
	IHRISKÁ, ŠPORTOVISKÁ

 ING. ARCH. VIKTOR MALINOVSKÝ Rádcova 44, 040 01 Košice mobil: 0905 435 705 e-mail: malinovsky@malinovsky.sk www.malinovsky.sk	objednávateľ:	Mesto Košice
	spracovateľ:	Ing. arch. Viktor Malinovsky
	obsah výkresu:	KOMPLEXNÝ URBANISTICKÝ NÁVRH RIEŠENIA ÚZEMIA A DOPRAVY
	názov akcie:	ÚZEMNÝ PLÁN ZÓNY KOŠICE OBYTNÁ ZÓNA POĽOV - PAŽÍŤ
	mierka 1:1 000	september 2022