

LEGENDA PRE JESTVUJÚCI STAV:
INŽINIERSKE SIETE:

	plyn VTL		kanalizácia dažďová
	plyn STL		kanalizácia priemyselná
	plyn NTL		kanalizácia všeobecná
	VN vedenie podzemné		voda pitná
	VN vedenie nadzemné		voda úžitková
	VVN vedenie v zemi		parovod
	VVN vedenie vzdušné		horúcovod
	NN vedenie podzemné		trativod
	NN vedenie vzdušné		
	oznam. vedenie diaľkové		hranica pozemku ŽSR
	oznam. vedenie vzdušné		kataster
	oznam. vedenie podzemné		jestvujúci stav - zameranie
	optický kábel		

PS a SO stavby "Barca, OV č. 21 - 34"

SO 32-01 Železničný spodok SO 32-02 Železničný zvršok

SO 32-03 Káblková chráničkova trasa

SO 35-01 Úprava trakčného vedenia demontáže TV

odbor 35 energetika demontáže energetika

PS 21-01 Úprava zabezpečovacieho zariadenia

odbor 22 oznam.zar.

PS 24-01 Transformačná stanica ŽSR 22/0,4kV




Súradnicový systém: S-JTSK, Výškový systém: Balt po vyrovnaní, Trieda presnosti: STN 73 0422



				Číslo súpravy
Č. zmeny	Zdôvodnenie zmeny	Dátum	Podpis	

Objednávateľ	Železnice Slovenskej republiky 813 61 BRATISLAVA, KLEMENSOVA 8	Generálny projektant	Valbek Valbek SK, spol. s r.o., Eurovea Central 1, Pribinova 4, 811 09 Bratislava
Číslo stavby	A17089	Číslo zákazky	21KE11003
		Archívne číslo	21KE11003-DÚR


Stavba	Barca, OV č. 21 - 34			Valbek Valbek SK, spol. s r.o., Eurovea Central 1 Pribinova 4, 811 09 Bratislava
Hlavný inžinier projektu Ing. Marek Popik	Zodpovedný projektant PS/SO Ing. Marek Popik	Navrhol, vypracoval Ing. Marek Popik	Kontroloval Ing. Jaroslav Luterán	
Počet listov 9A4	Mierka 1:1000	Stupeň PD DÚR	Dátum 03/2025	
Objekt / súbor Koordináčná situácia stavby			Číslo zákazky 21KE11003	
			Arch. číslo 21KE11003-DÚR	
			Časť dokumentácie B	
Názov prílohy časť 2				Číslo prílohy 01.2



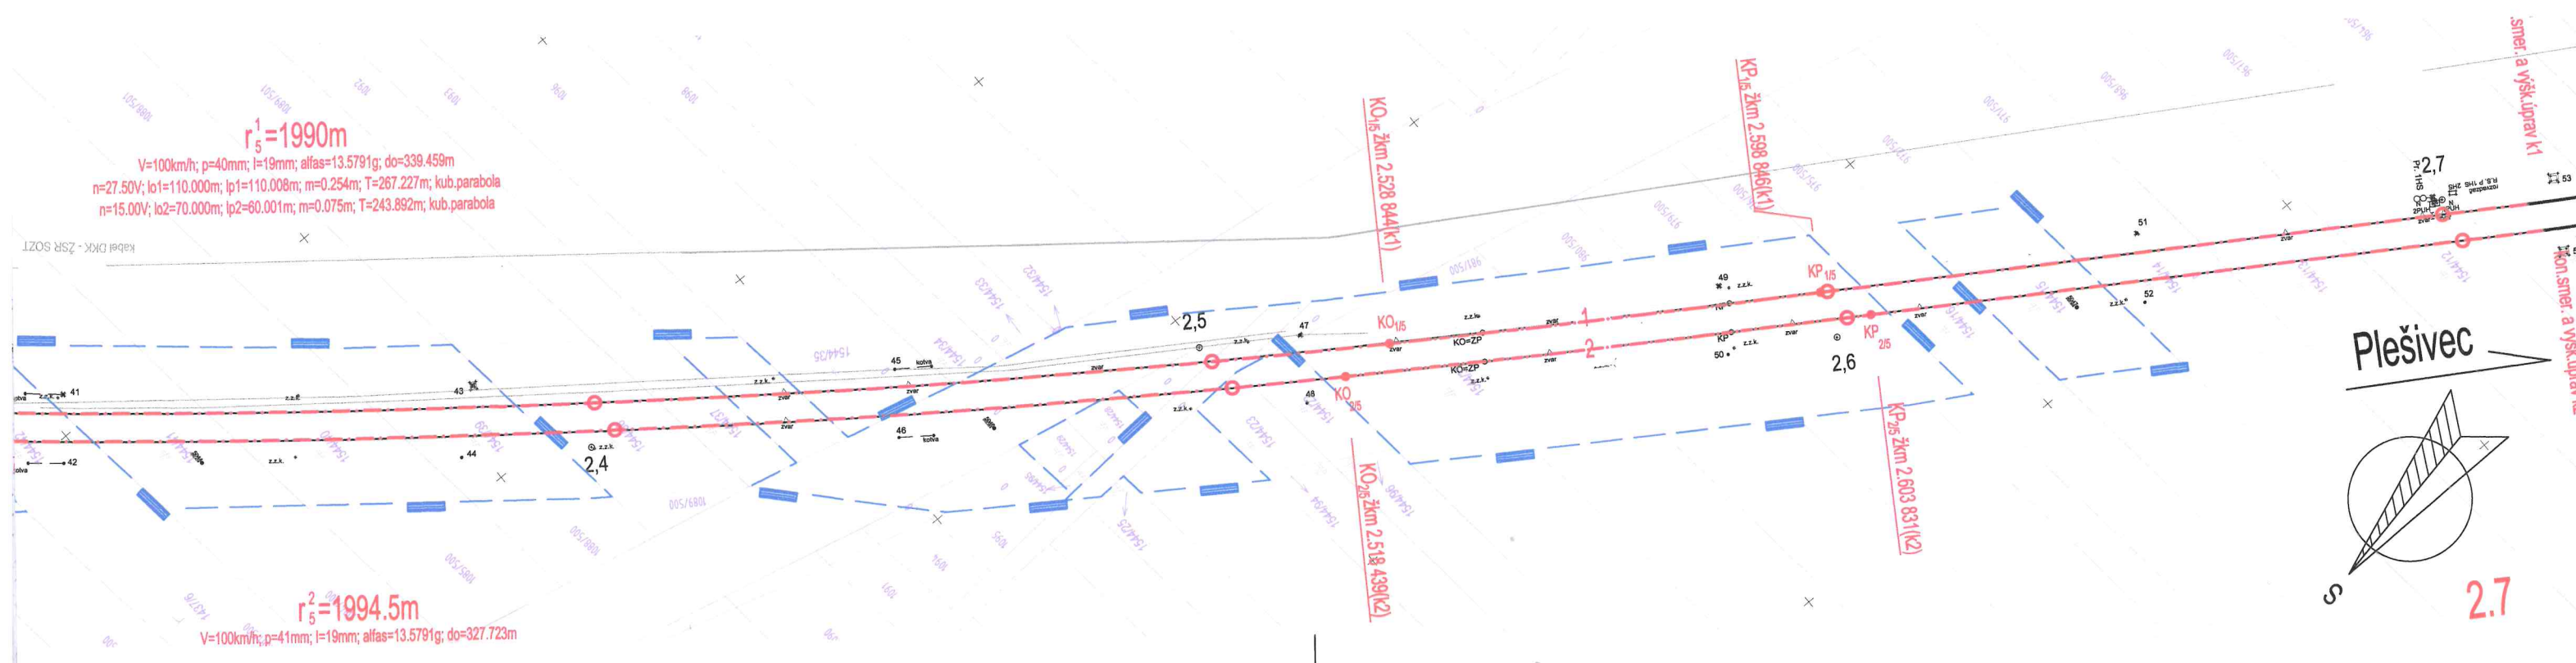

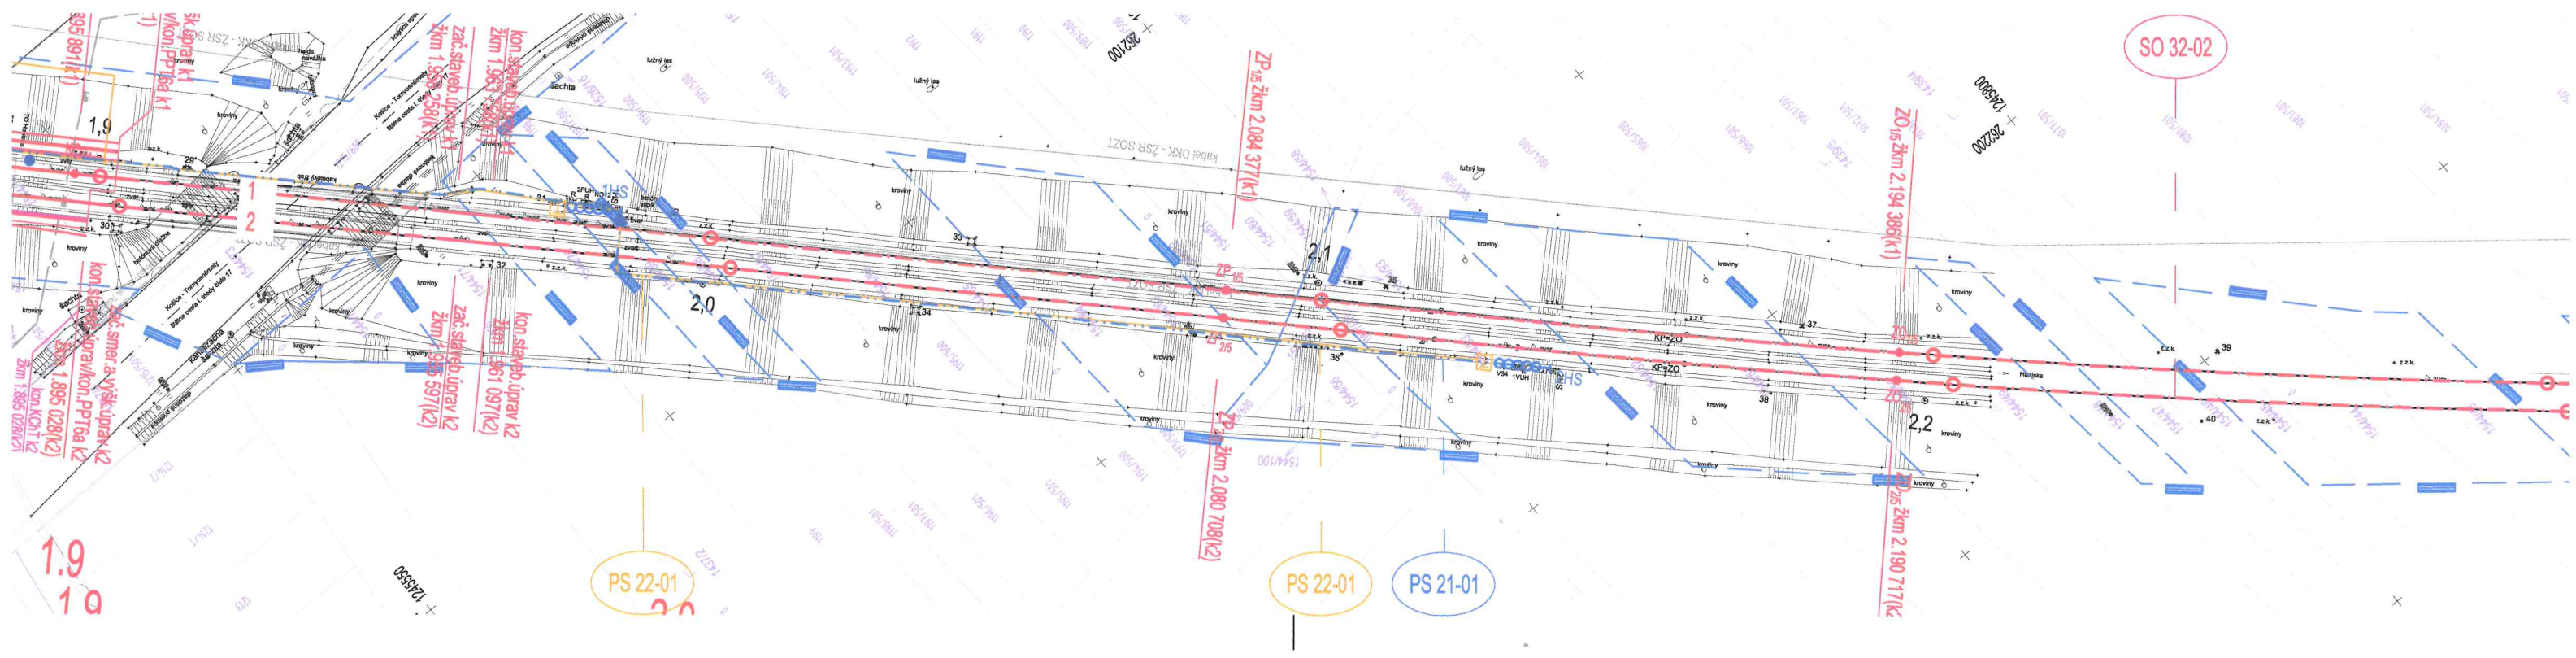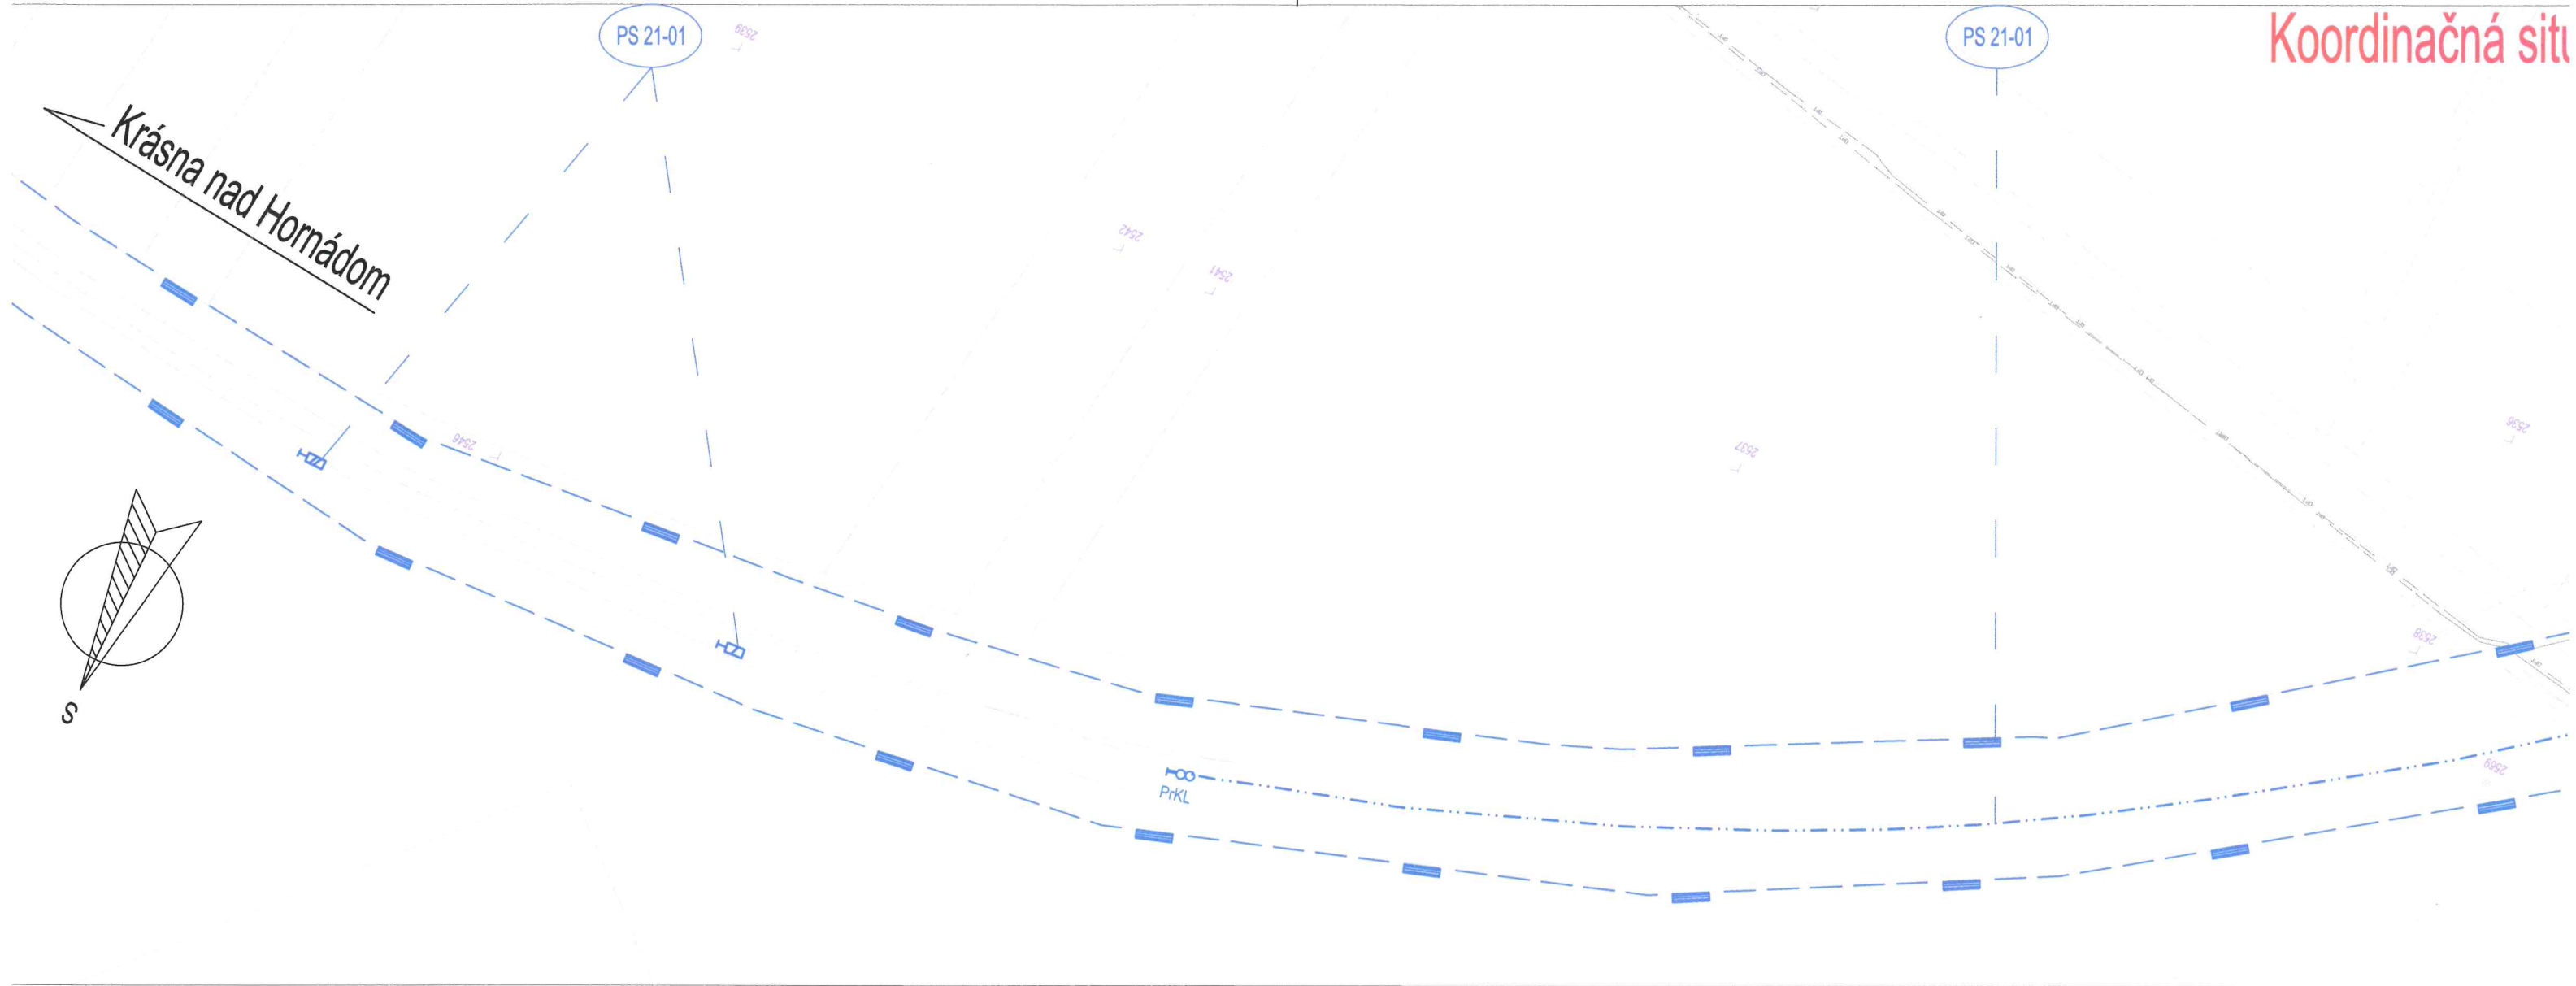

vby, výrez č.2, M 1:1000

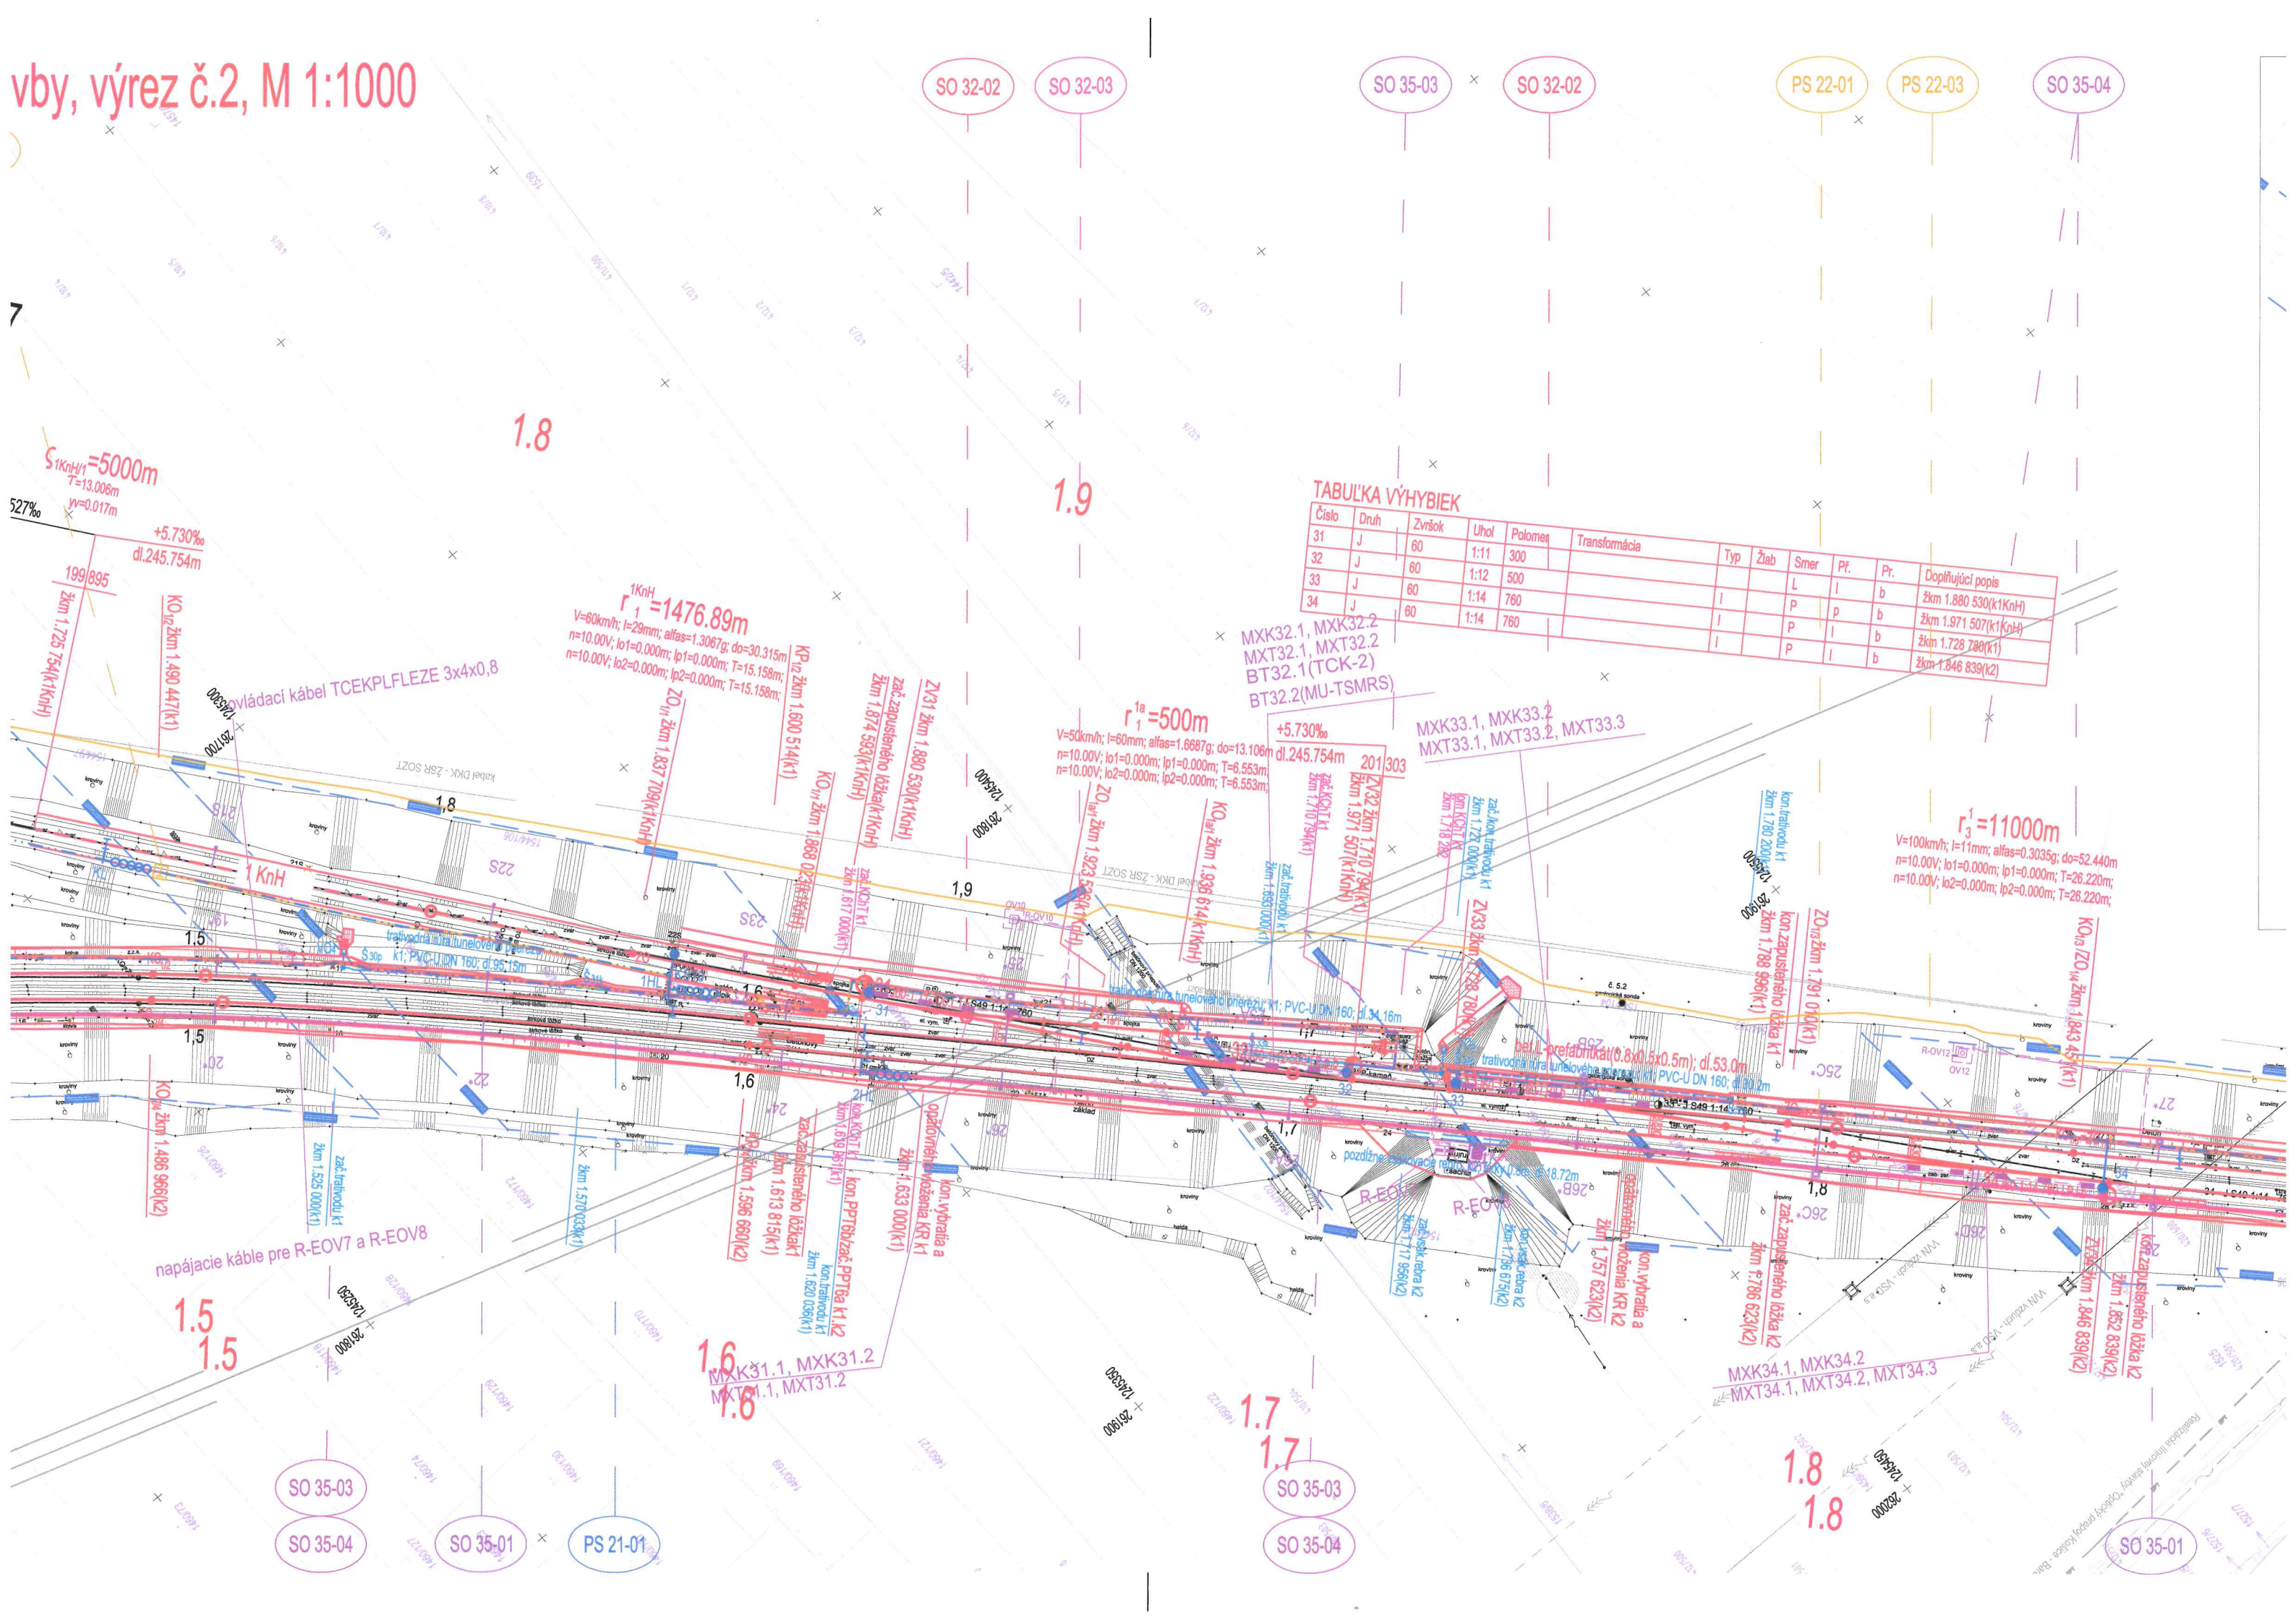

PS 22-03 PS 22

Ing. Iveta Kramárová
poverená zastupovaním
vedúceho oddelenia stavebného úradu

e-dokument bol podpísaný kvalifikovanou elektronickou pečaťou

Krásna nad Hornádom e-dokument

Kosice

napájacie káble pre R-EOV7 a R-EOV8

$r^2 = 700m$
 $V = 100km/h$; $p = 84mm$; $t = 65mm$; $allas = 50.794kg$; $do = 502.685m$
 $m = 0.007$; $l_1 = 0.000m$; $l_2 = 0.000m$; $T = 296.523m$;
 $n = 13.057$; $l_2 = 108.626$; $l_2 = 108.683m$; $m = 0.721m$; $T = 348.623m$; $kuib.parabola$
SO 35-01

PS 21-01

SO 35-01

SO 32-01

SO 32-02

1.4
1.4