



**LEGENDA**

 **Riešené územie**

 **Jestvujúca pamätná tabuľa**

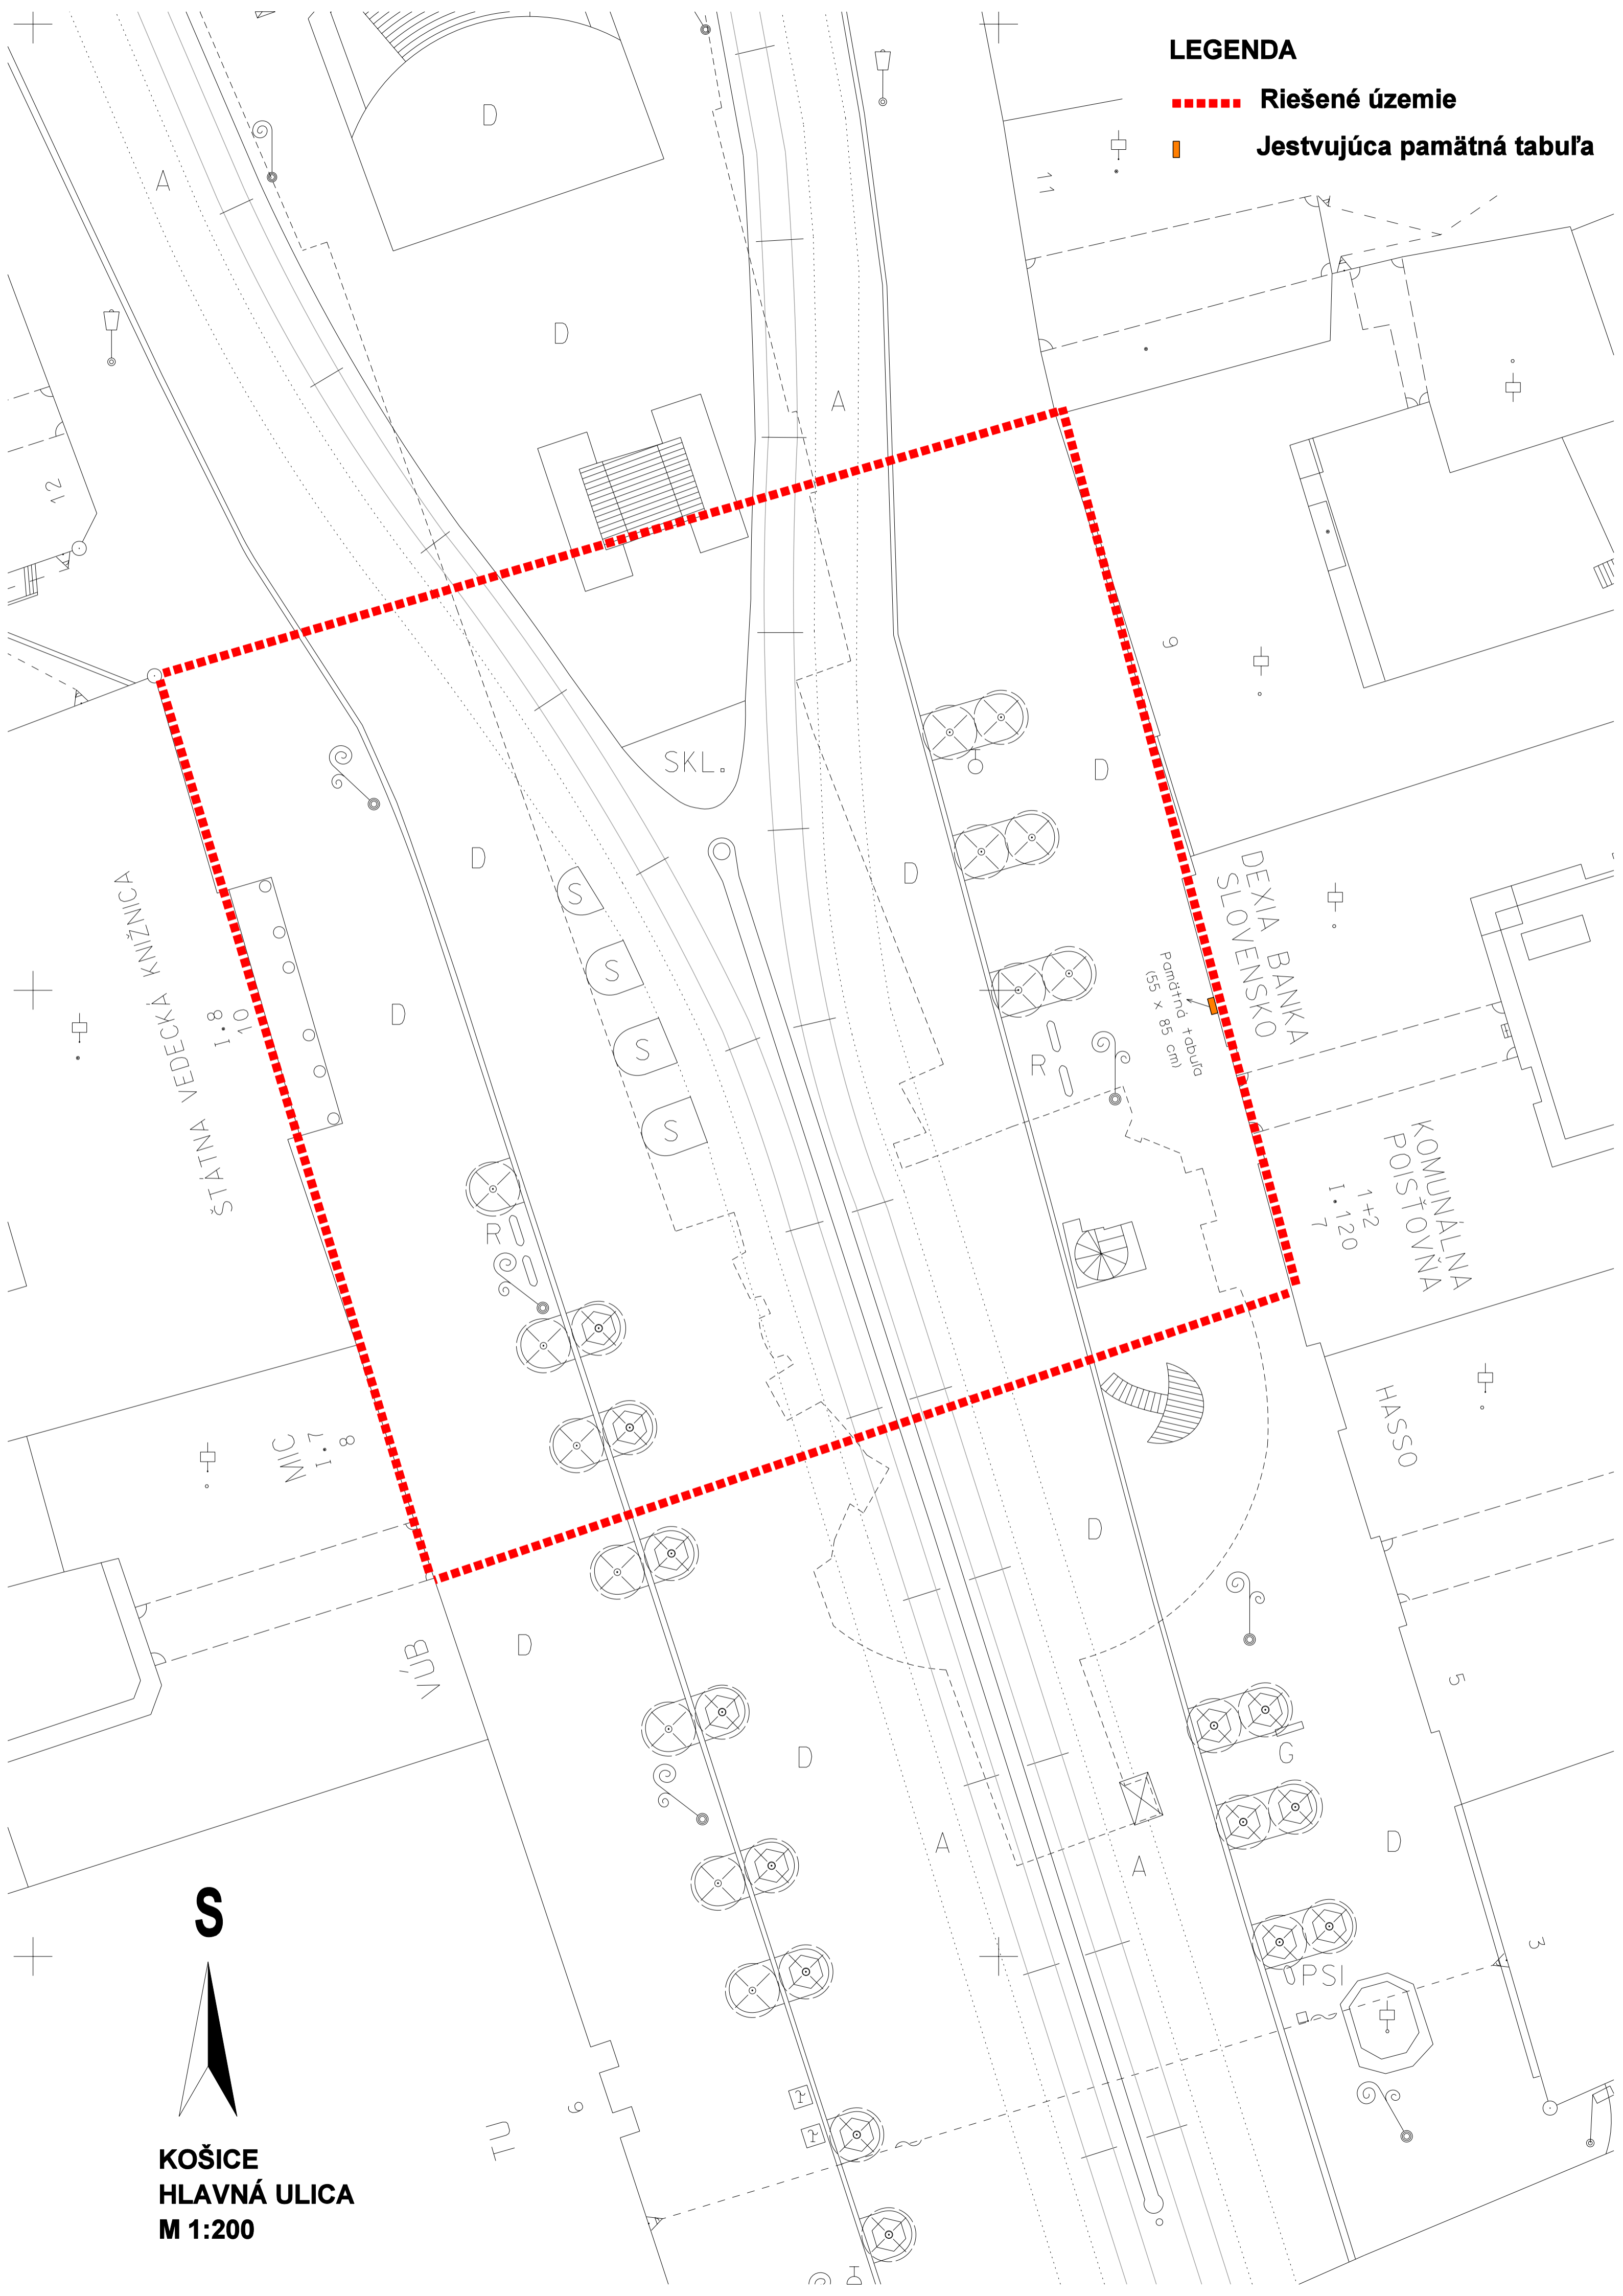

**S**

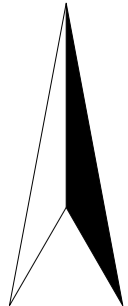

**KOŠICE  
HLAVNÁ ULICA  
M 1:200**