


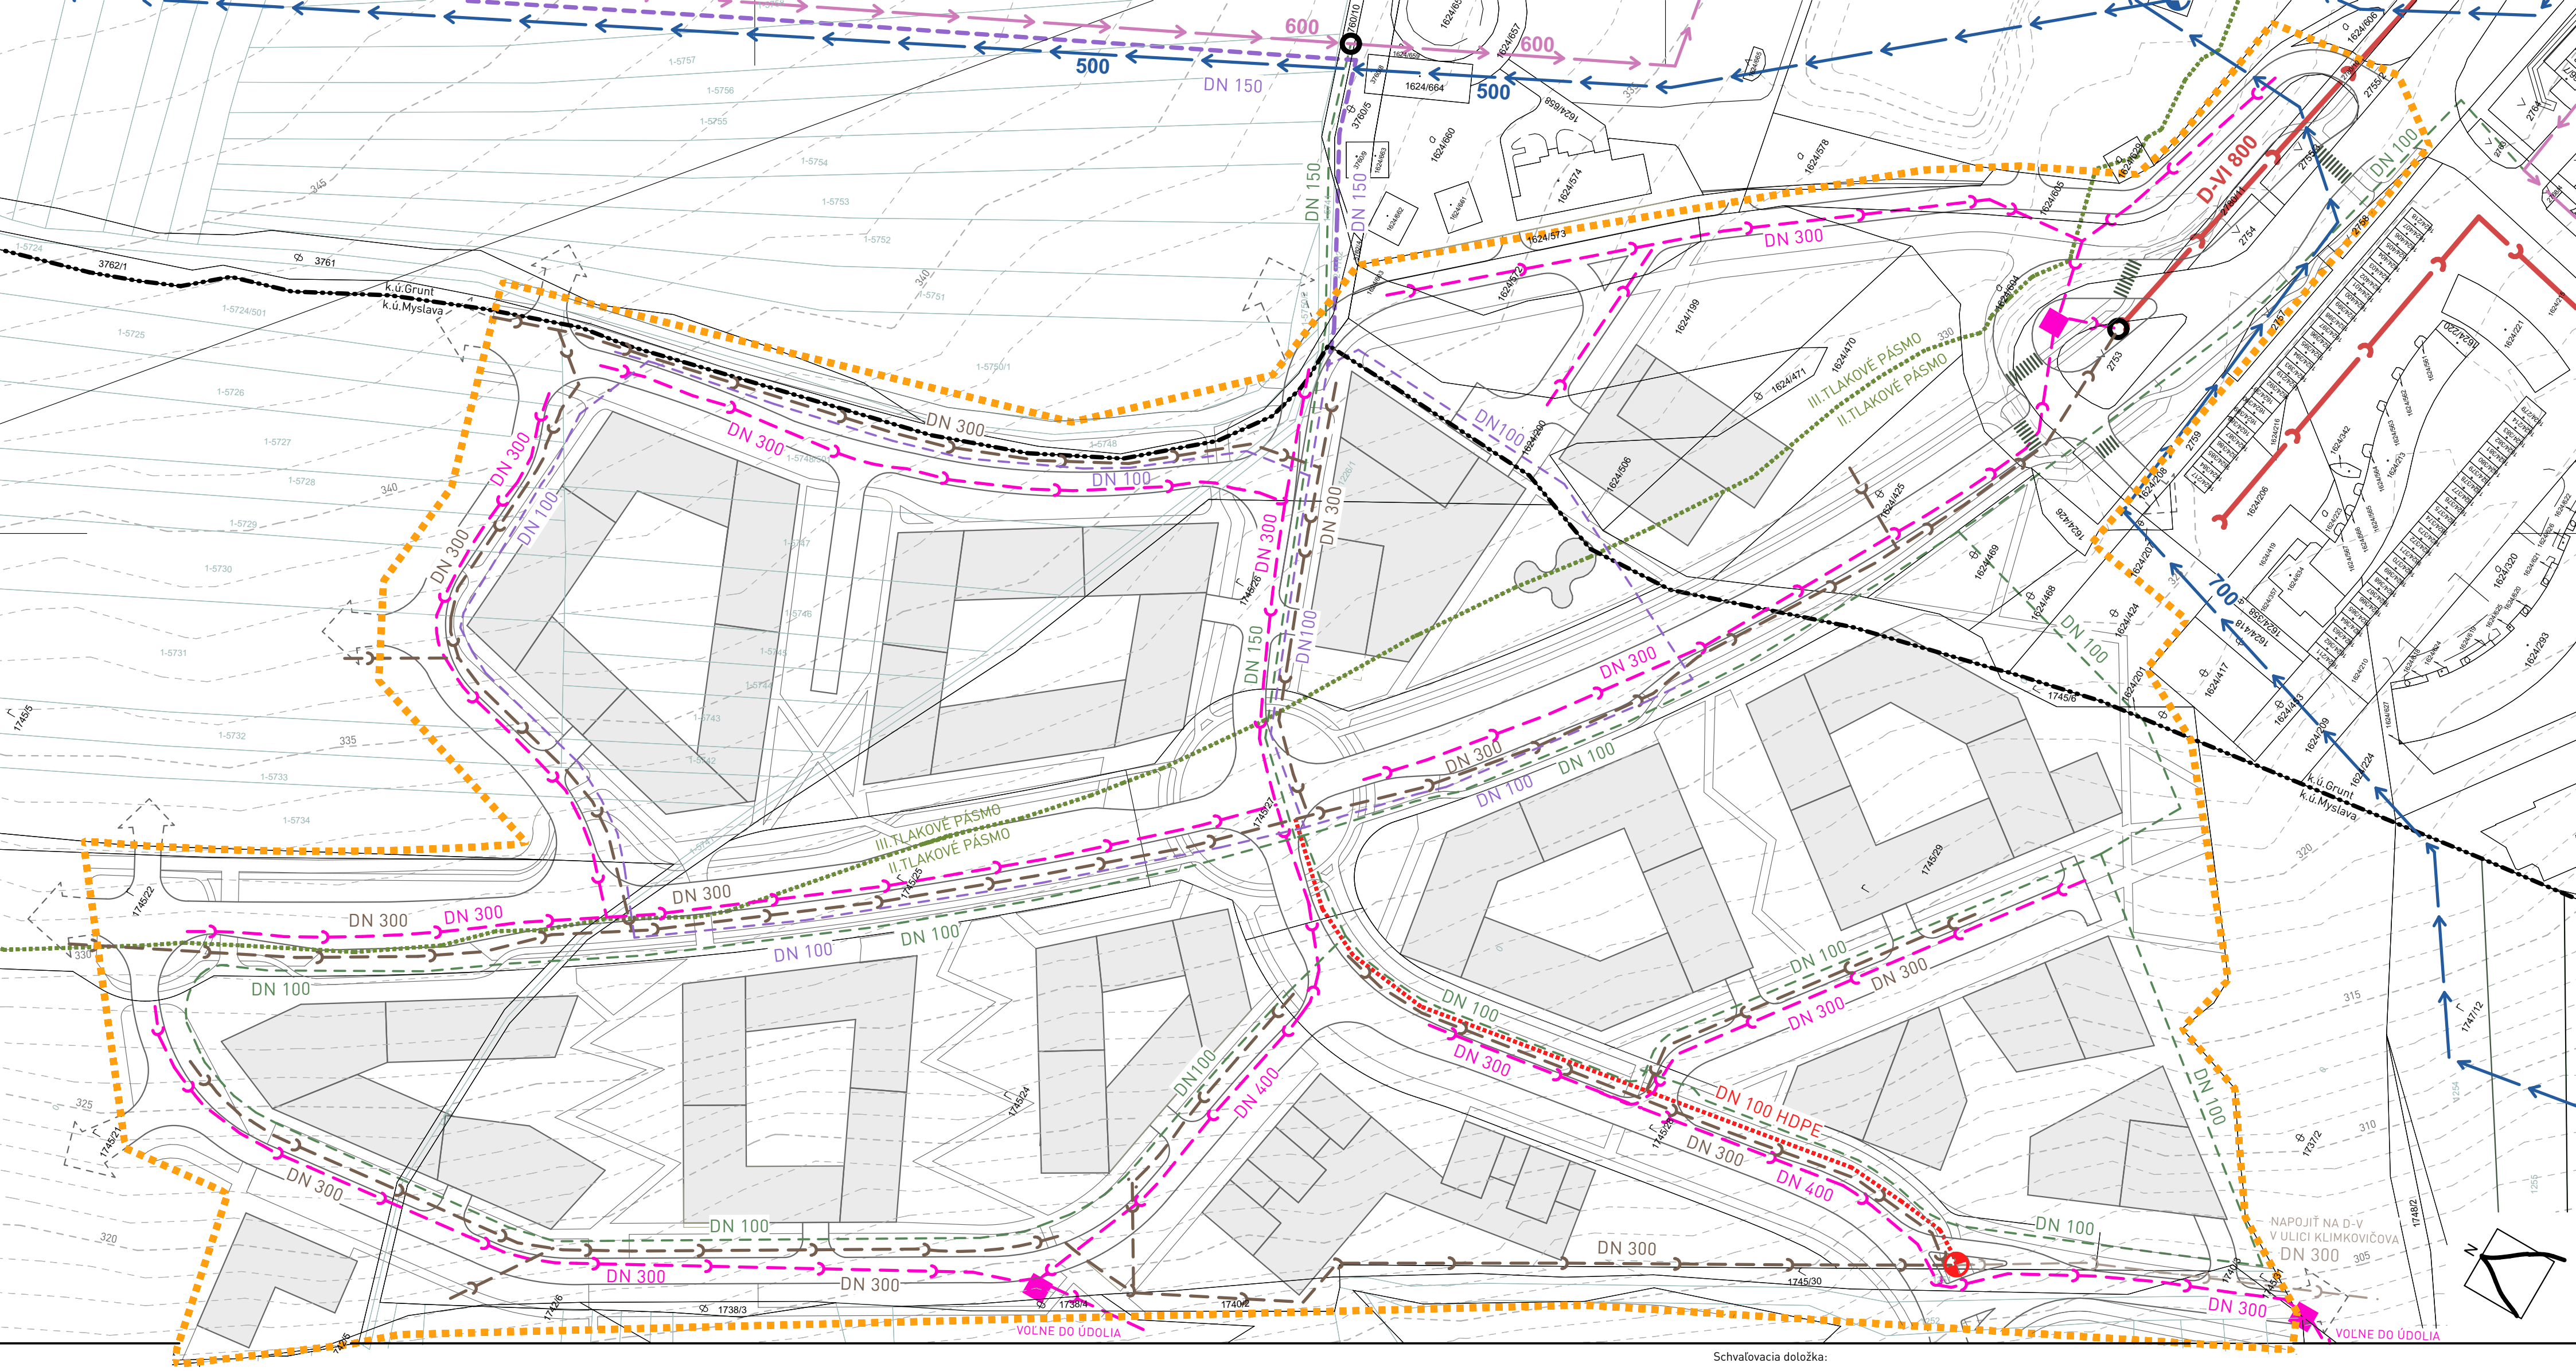

LEGENDA

- HRANICA RIEŠENÉHO ÚZEMIA
- POLOHOPIS KN-C
- POLOHOPIS UO-E
- HRANICA KATASTRÁLNEHO ÚZEMIA
- VRSTEVNICE á 1m

POZNÁMKA //
- VÝKRES JE ZÁVÄZNÝ V ZMYSLE REGULÁCIE ZARIADENÍ A ROZVODOV VODOVODU A KANALIZÁCIE.
- GRAFICKÁ PREZENTÁCIA HMOTOVO PRIESTOROVEJ KOMPOZÍCIE OBJEKTOV JE NEZÁVÄZNÁ, PLNÍ NÁZORNÚ FUNKCIU, PRIČOM PODMIENKY ZASTAVANIA SAMOTNÝCH PARCEL DEFINUJE VÝKRES Č.5 REGULÁČNÝ VÝKRES A TEXTOVÁ ZÁVÄZNÁ ČASŤ

STAV

NÁVRH

- VODOVOD PRÍVODNÉ VÝTLAČNÉ POTRUBIE
- VODOVOD ZÁSOBNÉ POTRUBIE
- VÝTLAČNÝ VODOVOD PRE III.TLAKOVÉ PÁSMO
- ZÁSOBNÝ VODOVOD PRE III.TLAKOVÉ PÁSMO
- VODOVOD III.TLAKOVÉ PÁSMO
- VODOVOD II.TLAKOVÉ PÁSMO
- ROZHRANIE II. A III. TLAKOVÉHO PÁSMO (330 m n.m.)

- KANALIZÁCIA - SPLAŠKOVÁ
- KANALIZÁCIA - DAŽĎOVÁ
- KANALIZÁCIA - TLAKOVÁ
- ČERPACIA STANICA ODPADOVÝCH VÔD
- ODLUČOVAČ ROPNÝCH LÁTOK + DETENČNÁ NÁDRŽ
- BODY NAPOJENIA JEDNOTLIVÝCH MÉDIÍ

Schvaľovacia doložka:

NÁZOV ÚZEMNOPLÁNOVACEJ DOKUMENTÁCIE:

ÚZEMNÝ PLÁN ZÓNY OBYTNÁ ZÓNA KOŠICE - GIRBEŠ I.

RIEŠITELSKÝ KOLEKTÍV:

Ing.arch. Branislav Ivan
Jasmin Al-Husseinová

Ing. Ľudmila Juríková
Ing. Vladimír Vydra
Ing. Norbert Horváth
Ing. Petr Pancák
Ing. Jozef Kotulič

MIERKA : 1:1000

DÁTUM : 06-2022

STUPEŇ : NÁVRH NA PREROKOVANIE

OBSAH VÝKRESU:

VODNÉ HOSPODÁRSTVO

Č. VÝKRESU:

3