



ZMENY A DOPLNKY ÚPN HSA KOŠICE 2011

VODNÉ HOSPODÁRSTVO

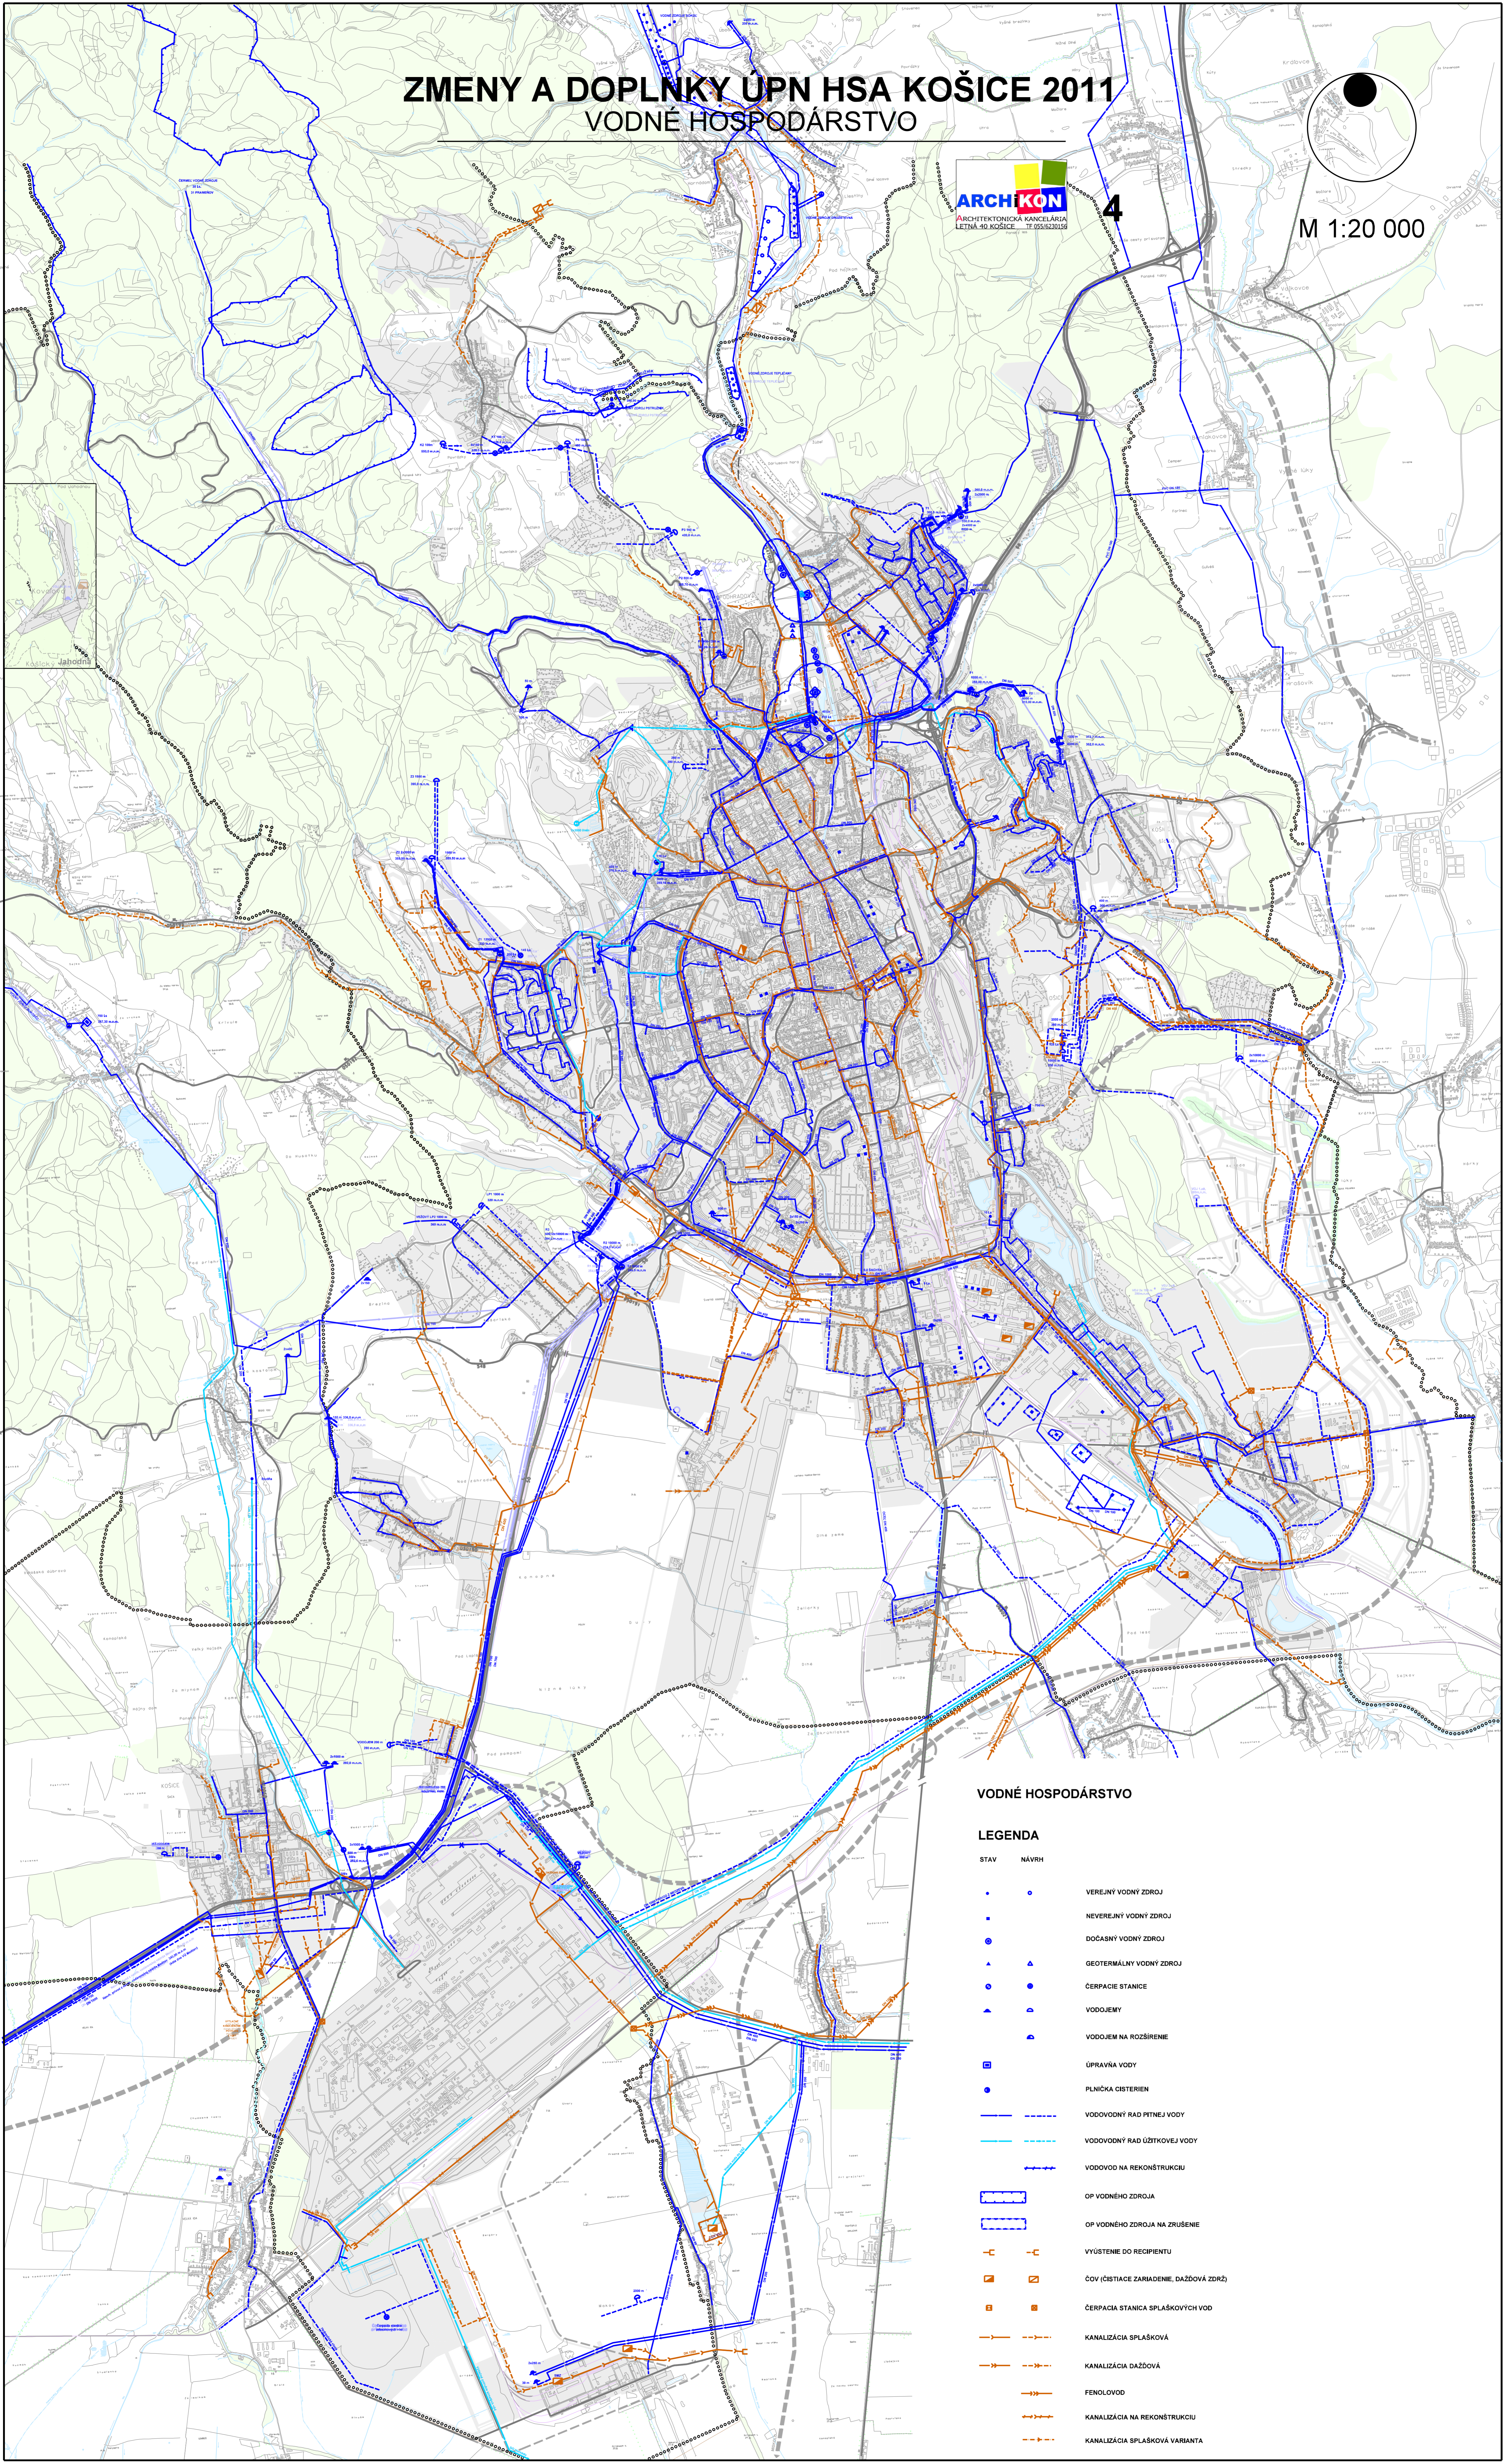

4

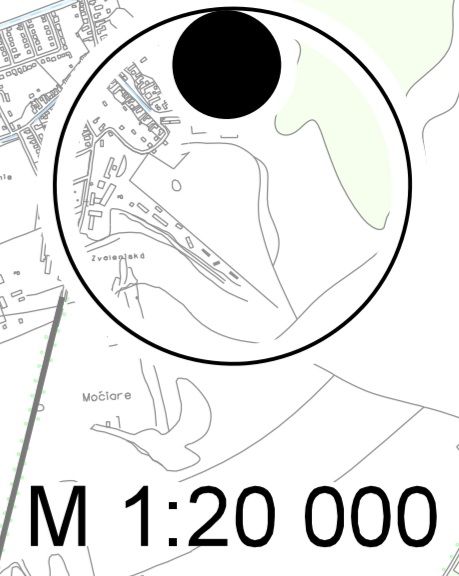

VODNÉ HOSPODÁRSTVO

LEGENDA

STAV	NÁVRH	
•	•	VEREJNÝ VODNÝ ZDROJ
•	•	NEVEREJNÝ VODNÝ ZDROJ
•	•	DOČASNÝ VODNÝ ZDROJ
▲	▲	GEOTERMÁLNY VODNÝ ZDROJ
•	•	ČERPAČIE STANICE
▲	▲	VODOJEMY
▲	▲	VODOJEM NA ROZŠÍRENIE
■	■	ÚPRAVŇA VODY
•	•	PLNICKA ČISTIEREN
—	—	VODOVODNÝ RAD PITNEJ VODY
—	—	VODOVODNÝ RAD ÚŽITKOVEJ VODY
—	—	VODOVOD NA REKONŠTRUKČIU
■	■	OP VODNEHO ZDROJA
■	■	OP VODNEHO ZDROJA NA ZRUBENIE
—	—	VYÚSTENIE DO RECIPIENTU
■	■	ČOV (ČISTIACE ZARIADENIE, DAŽDOVÁ ZDRŽ)
■	■	ČERPAČIA STANICA SPLAŠKOVÝCH VOD
—	—	KANALIZÁCIA SPLAŠKOVÁ
—	—	KANALIZÁCIA DAŽDOVÁ
—	—	FENOLOVOD
—	—	KANALIZÁCIA NA REKONŠTRUKČIU
—	—	KANALIZÁCIA SPLAŠKOVÁ VARIANTA