


ZMENY A DOPLNKY ÚPN - ZÓNY KRÁSNA NAD HORNÁDOM, KOŠICE

M 1 : 2 000

NÁVRH
 LOKALITA Č. 19.1., PRI JAZERE
 LOKALITA Č. 19.4., IBV PRI JAZERE

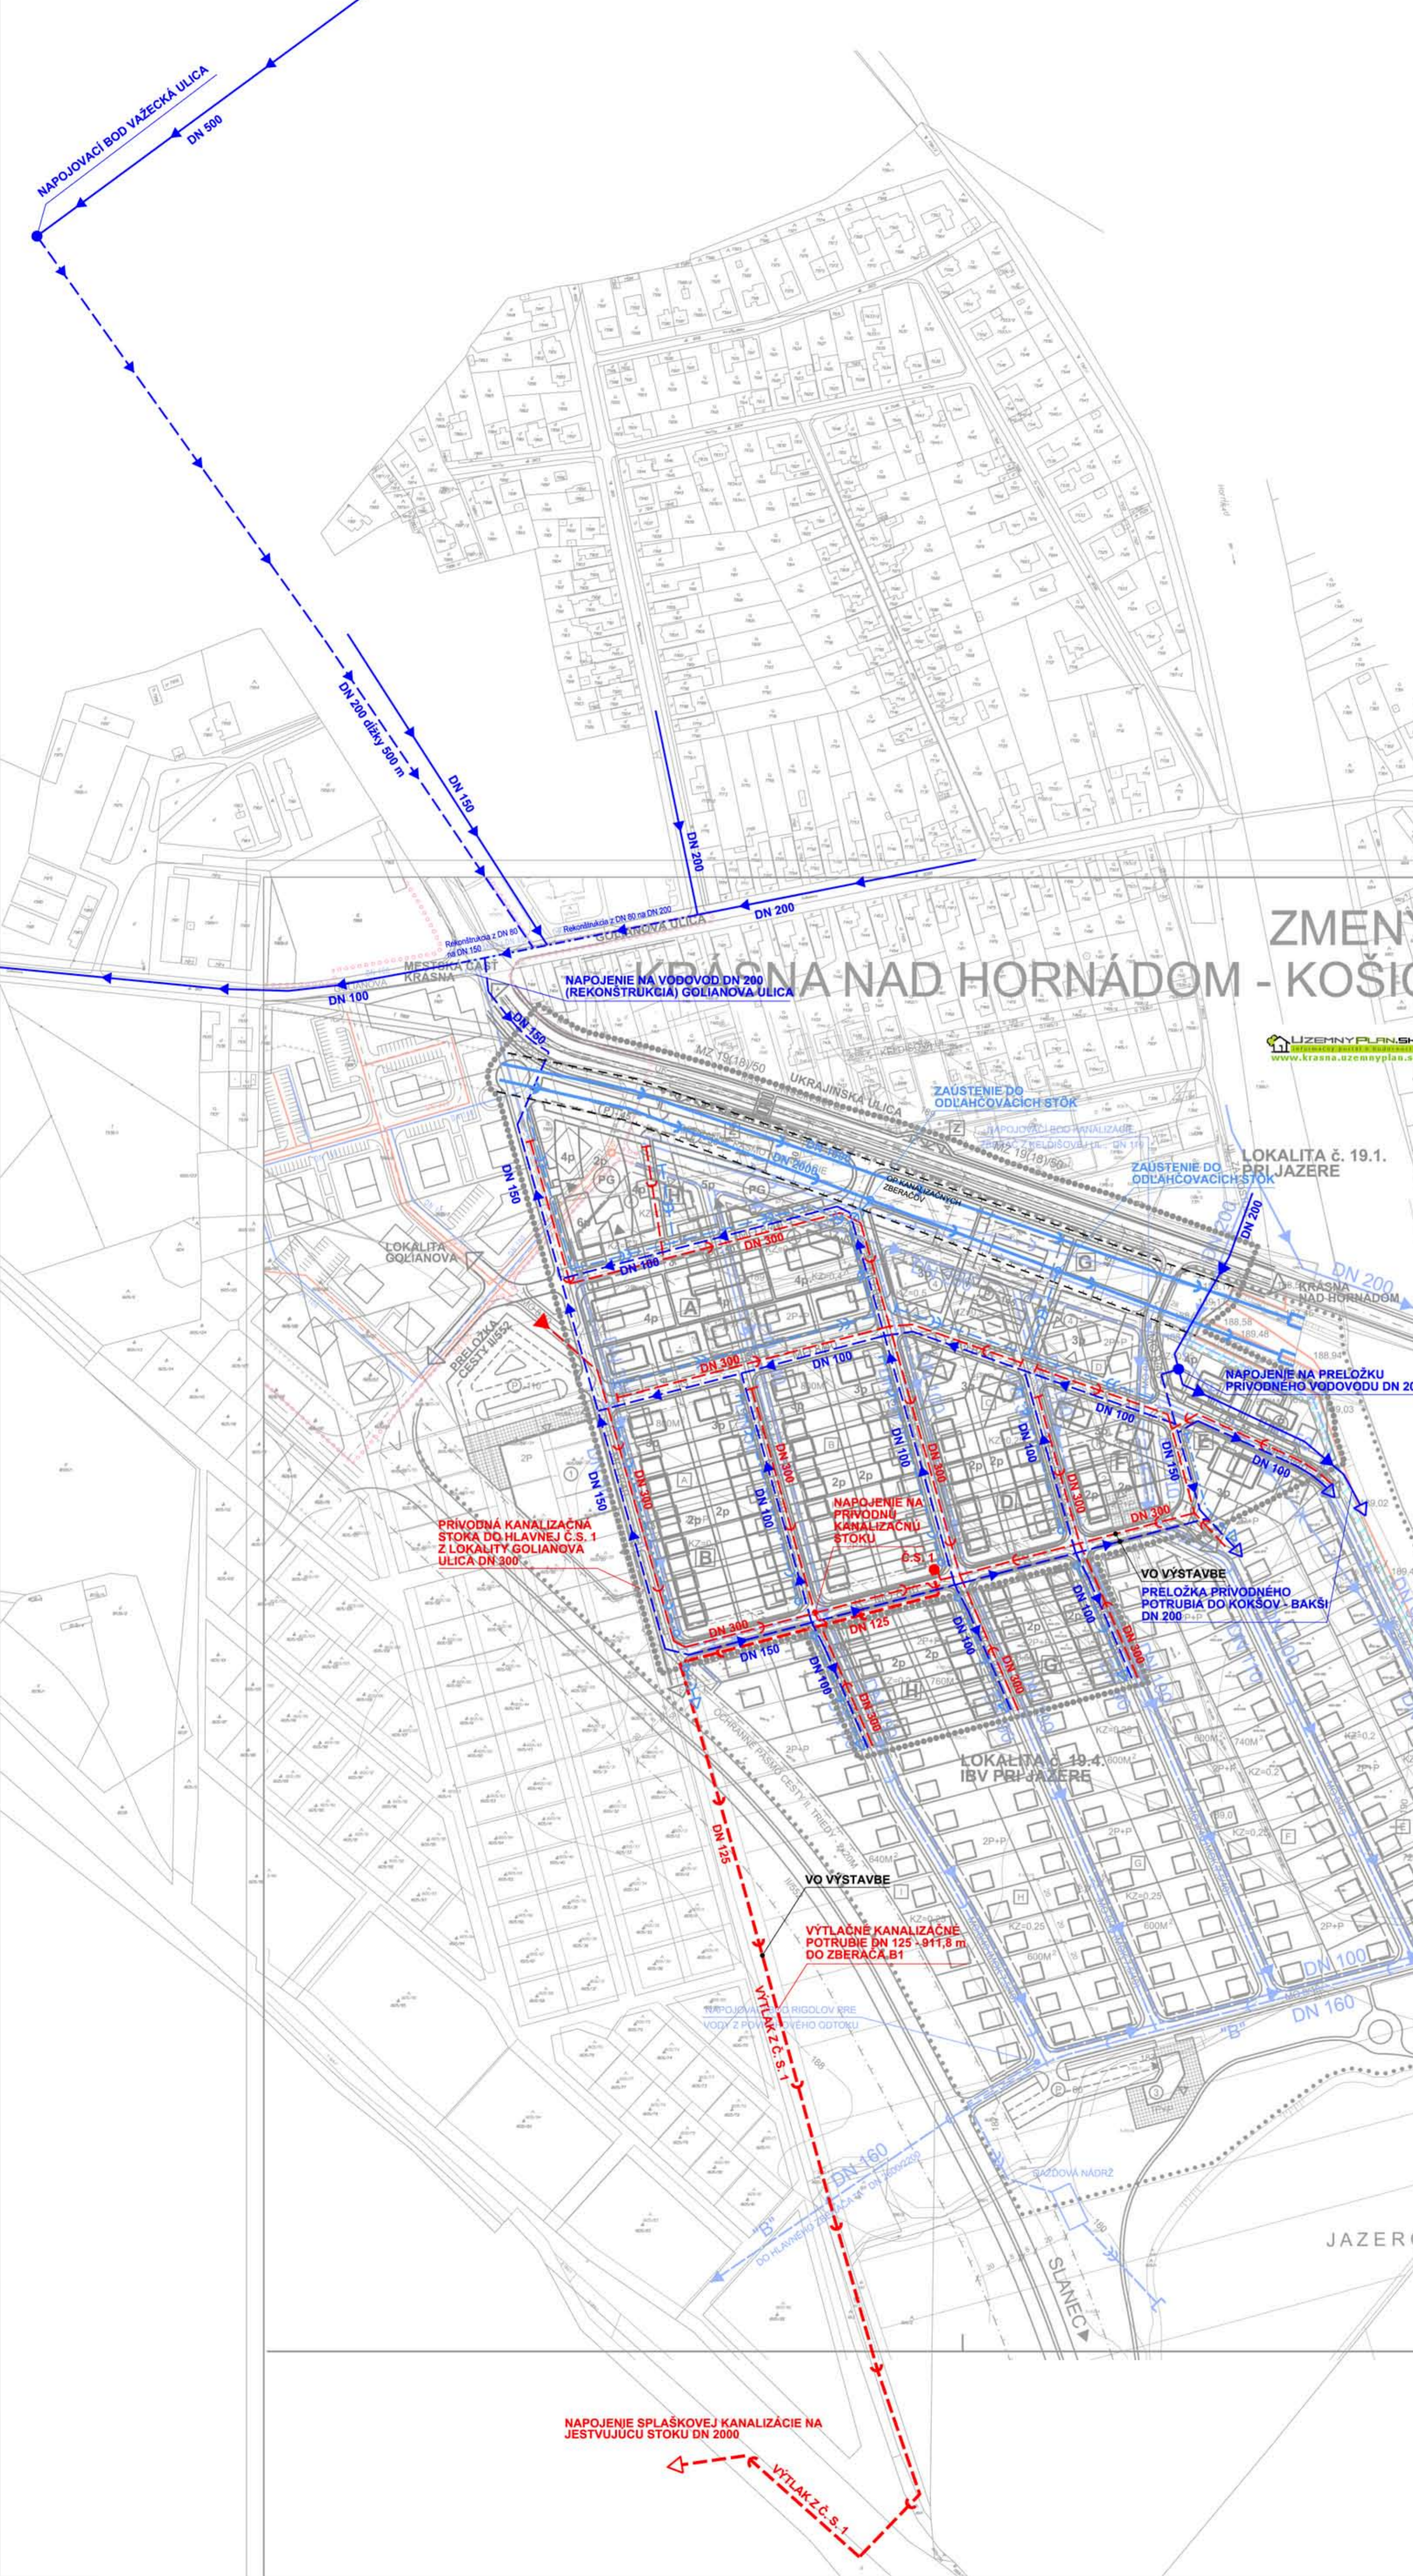

LEGENDA

STAV	NÁVRH	
HRANICE, OCHRANNÉ PÁSMA		
---	---	OCHRANNÉ PÁSMA
VODNÉ HOSPODÁRSTVO		
→	→	VODOVOD
→	→	VODOVOD NA REKONŠTRUKČIU
→	→	SPLAŠKOVÁ TLAKOVÁ KANALIZÁCIA
●	●	ČERPACIA STANICA SPLAŠKOVEJ KANALIZÁCIE
→	→	VÝTLAČNÉ KANALIZAČNÉ POTRUBIE DO ZBERAČA B1
→	→	POVRCHOVÉ RIGOLY V MK NA ODVEDENIE VÓD Z POVRCHOVÉHO ODTOKU
→	→	DAŽDOVÁ KANALIZÁCIA
→	→	ODLAHČOVACIE STOKY KANALIZAČNÝCH ZBERAČOV

ZMENY A DOPLNKY ÚPN - ZÓNY KRÁSNA NAD HORNÁDOM - KOŠICE, LOKALITA PRI JAZERE

M 1:2000

LEGENDA:

I. HRANICE, OCHRANNÉ PÁSMA	STAV	NÁVRH
---	---	HRANICA RIEŠENÉHO ÚZEMIA, HRANICA ZMIEN A DOPLNKOV
---	---	OCHRANNÉ PÁSMA VŠETKÝCH DRUHOV
II. NÁVRH VODNÉHO HOSPODÁRSTVA		
→	→	VODOVOD
→	→	ZRUŠENIE VODOVODU
→	→	KANALIZÁCIA SPLAŠKOVÁ
→	→	KANALIZAČNÉ ZBERAČE
→	→	DAŽDOVÁ KANALIZÁCIA
→	→	NEZASTAVANÉ ÚZEMIE POZDĺŽ TOKU HORNÁDU PRE ÚRZUBU ALEBO ÚPRAVU TOKU

BLOK

A	UMIESTNENÉ 28 POZEMKOV RD
B	UMIESTNENÉ 21 POZEMKOV RD
C	UMIESTNENÉ 17 POZEMKOV RD
D	UMIESTNENÉ 8 POZEMKOV RD
E	UMIESTNENÉ 40 POZEMKOV RD
F	UMIESTNENÉ 28 POZEMKOV RD
G	UMIESTNENÉ 28 POZEMKOV RD
H	UMIESTNENÉ 28 POZEMKOV RD
I	UMIESTNENÉ 16 POZEMKOV RD
CELKOVE	UMIESTNENÉ 212 POZEMKOV RD

LEGENDA:

II. TECHNICKÁ INFRAŠTRUKTÚRA	STAV	NÁVRH
→	→	VODOVOD
→	→	EXISTUJÚCI VODOVOD URČENÝ NA REKONŠTRUKČIU
→	→	KANALIZÁCIA
→	→	ČERPACIA STANICA KANALIZÁCIE
→	→	VÝTLAČNÉ POTRUBIE KANALIZÁCIE
→	→	HRANICA RIEŠENÉHO ÚZEMIA
→	→	OCHRANNÉ PÁSMA VŠETKÝCH DRUHOV

ARCHITAV	URBANIZMUS-ÚZEMNÝ PLÁN-ÉKOLOGIA-ZIVOTNÉ PROSTREDIE	ČÍSLO
názov dokumentácie	ZMENY A DOPLNKY ÚPN-Z KRÁSNA NAD HORNÁDOM KOŠICE, LOKALITA PRI JAZERE	POK. SR.02. 2005
názov výkresu	NÁVRH TECHNICKÉJ VYBAVENOSTI - VODNÉ HOSPODÁRSTVO	č. výkresu
hlavný riešiteľ	ZODPOVEDNÝ PROJEKTANT ING. ARCH. LUBOŠ HUBEČ, ING. OSVOJÁ ING. MARTIN HUDEC	2
autor	ING. MARTIN HUDEC	škála
autory	ING. MARTIN HUDEC, ING. RICHARD VESELÝ, ALEXANDRA JASAŇOVÁ	1:2000

URBAN TRADE	URBANIZMUS-ÚZEMNÝ PLÁN-ÉKOLOGIA-ZIVOTNÉ PROSTREDIE	číslo výkresu
názov dokumentácie	ZaD ÚPN - ZÓNY KRÁSNA NAD HORNÁDOM, NÁVRH LOKALITA Č. 19.1., PRI JAZERE, LOKALITA Č. 19.4., IBV PRI JAZERE	2
názov výkresu	NÁVRH TECHNICKÉJ VYBAVENOSTI VODNÉ HOSPODÁRSTVO	škála
autor	ING. ARCH. D. HUDEC	1:2 000
projektant	ING. Katarína Kucpová	
grafik	ING. Andrea Nováková	
ARCHIGRAPH	ARCHITECTONICKO-GRAFICKÉ STÚDIO LUKA 45, 041 91 Košice	