


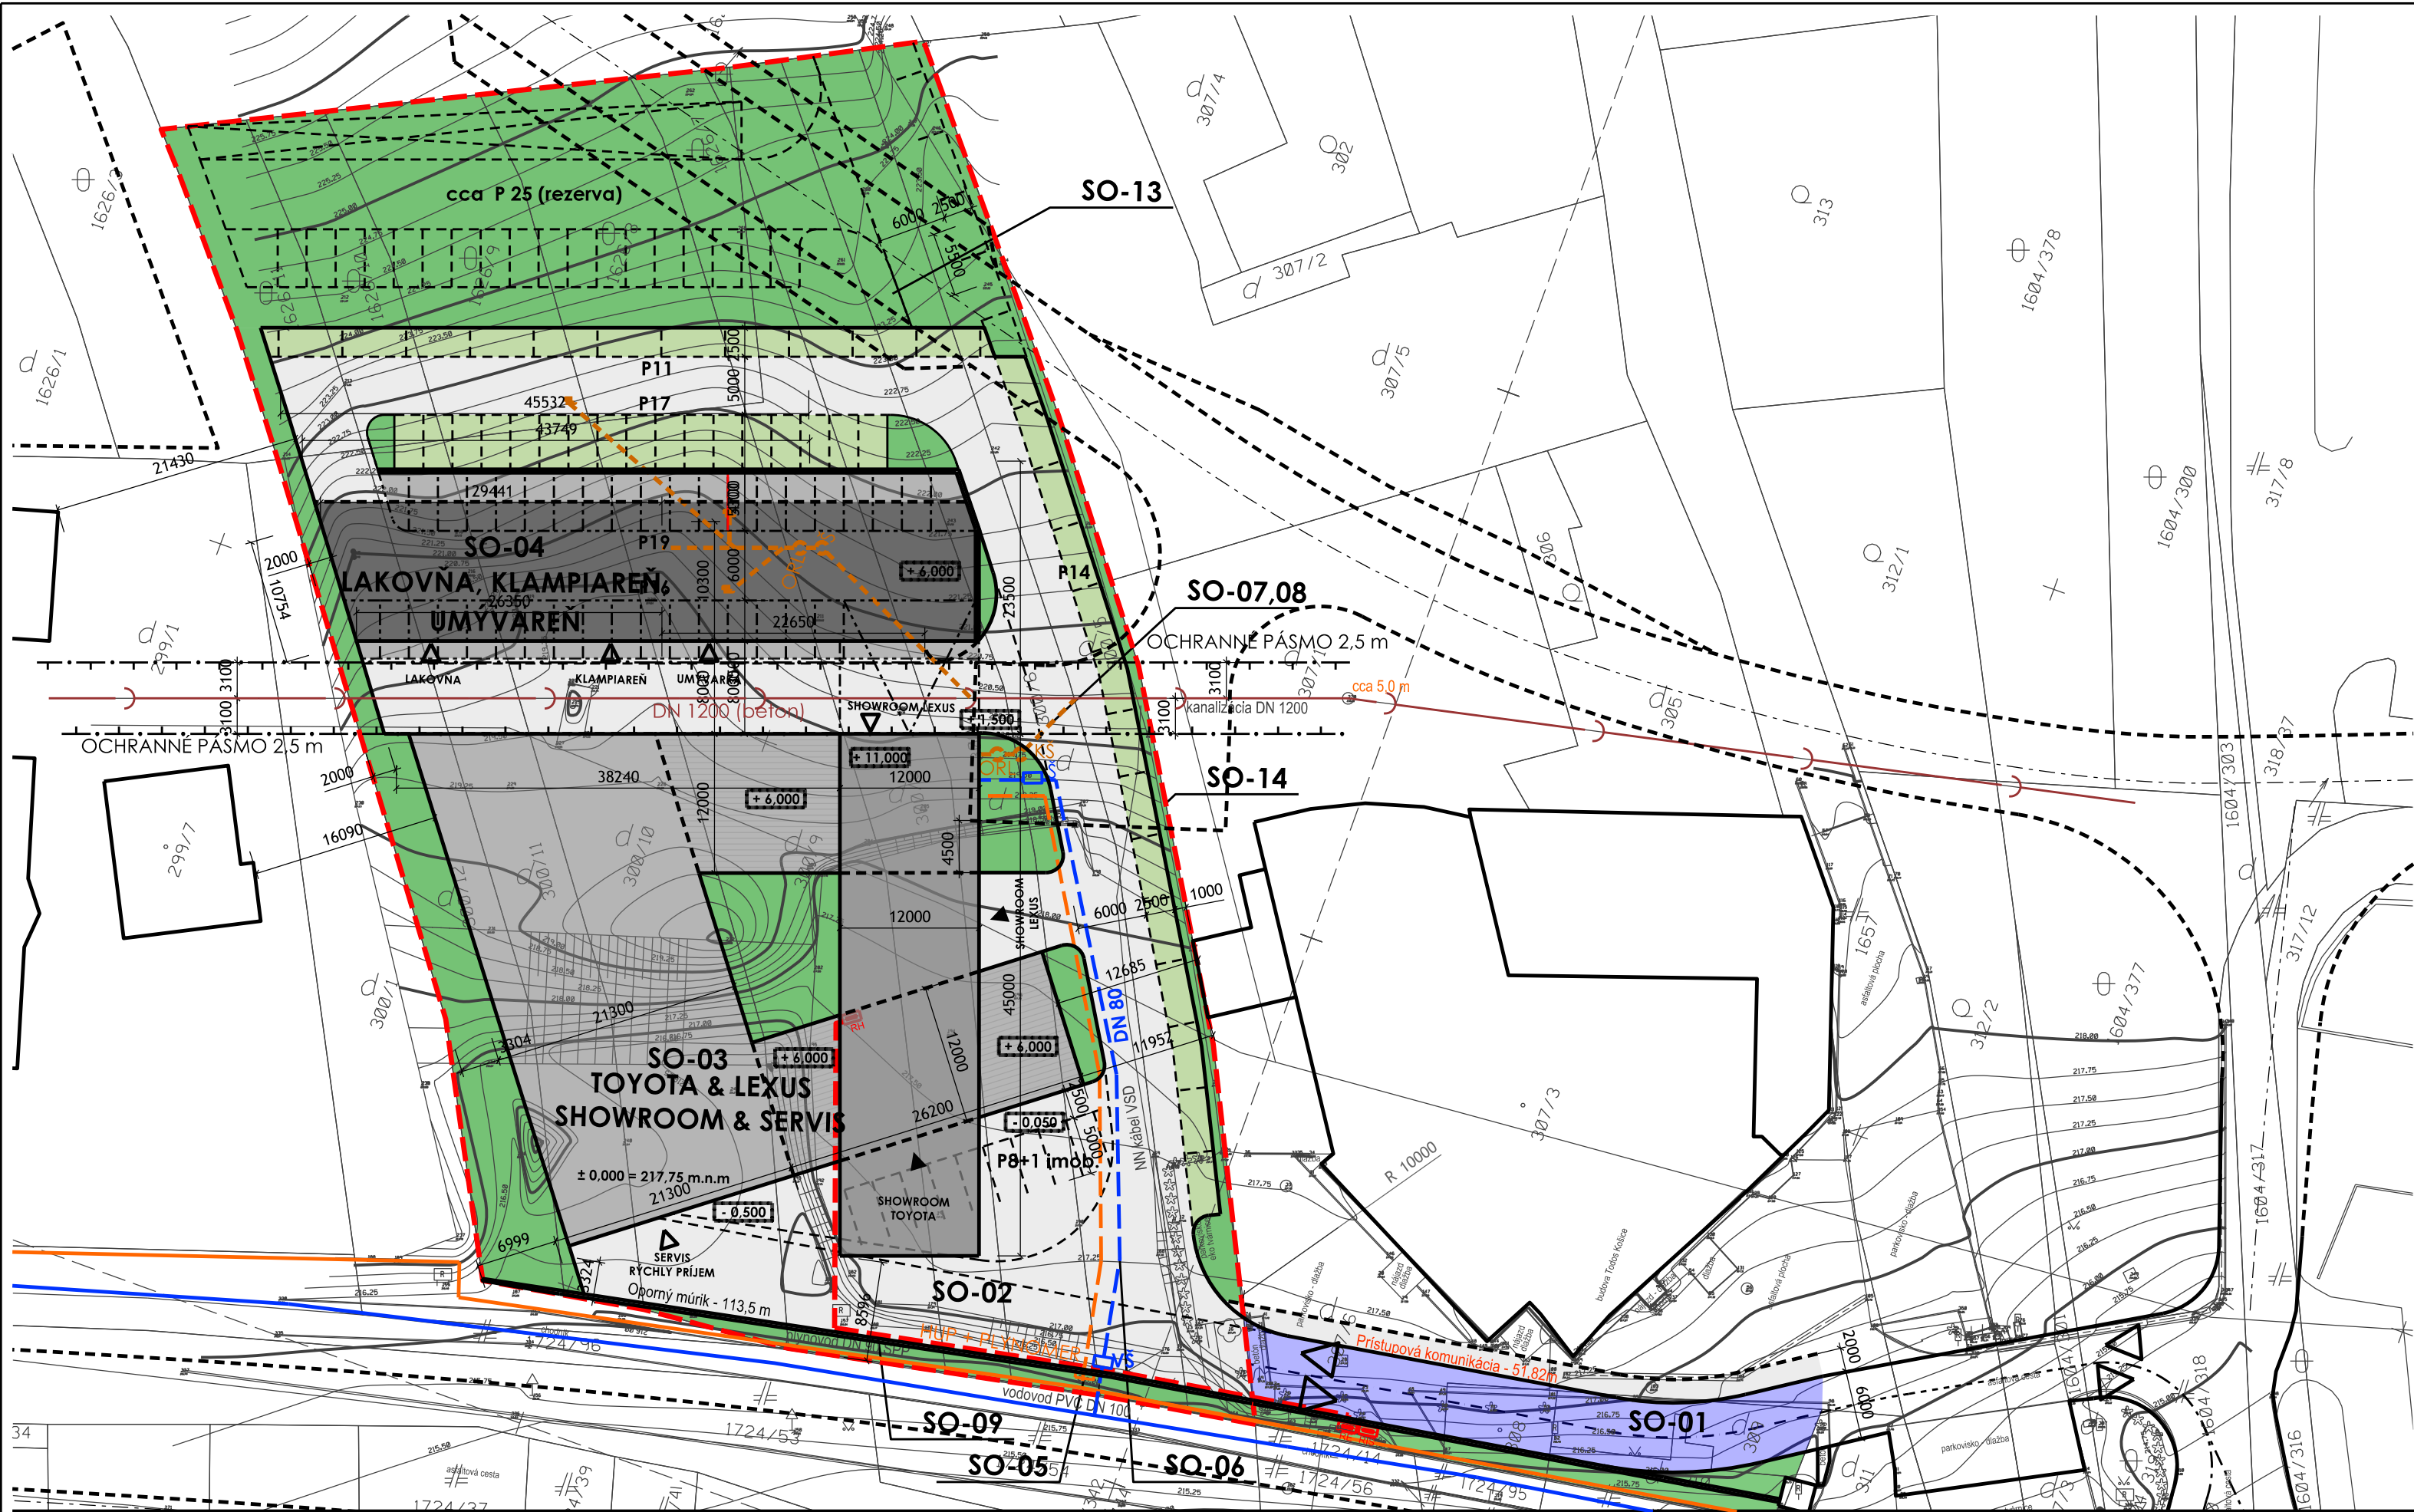

OBJEKTOVÁ SKLADBA

- SO - 01 Prístupová komunikácia
- SO - 02 Areálové komunikácie a spevnené plochy
- SO - 03 TOYOTA a LEXUS - Showroom a servis
- SO - 04 Umývarka, klampiaren a lakovňa
- SO - 05 Plynová prípojka
- SO - 06 Vodovodná prípojka
- SO - 07 Kanalizačná prípojka
- SO - 08 Dažďová kanalizácia
- SO - 09 Kábelová prípojka NN
- SO - 10 Vonkajšie osvetlenie
- SO - 11 Bleskozvod
- SO - 12 Slaboprúdová prípojka
- SO - 13 Terénne a sadové úpravy
- SO - 14 Oplotenie

LEGENDA

- NÁVRH
- HRANICA RIEŠENÉHO ÚZEMIA
 - SUSEDNÉ BUDOVY
 - BUDOVA SHOWROOMU A SERVISU
 - BUDOVA LAKOVNE, KLAMPIARNE A UMÝVARKY
 - PRÍSTUPOVÁ KOMUNIKÁCIA - 300,10 m²
 - AREÁLOVÉ KOMUNIKÁCIE A SPEVNEŇÉ PLOCHY - 2 025,45 m²
 - PARKOVISKÁ - EKO DLAŽBA - 588,15 m²
 - PLOCHY ZELENÉ - 2 217,38 m² (30,10 % z plochy pozemku)
 - NN ELEKTRO PRÍPOJKA
 - VODOVODNÁ PRÍPOJKA
 - KANALIZAČNÁ PRÍPOJKA
 - PLYNOVÁ PRÍPOJKA

TOYOTA & LEXUS - Košice

DOKUMENTÁCIA PRE ÚZEMNÉ ROZHODNUTIE

SITUÁCIA MIERKA 1 : 500

AUTORI: INSPIRE DESIGN, s.r.o.: Ing. arch. L. Sečka, PhD., AA SKA,

Ing. arch. V. Lengyel, D. Mäsiarčík

INVESTOR: Auto Valas Group s.r.o.

02