



LEGENDA

----- HRANICA RIEŠENÉHO ÚZEMIA ZaD 2013


STAV	NÁVRH	VEDEIE
		VEDENIE VN VZDUŠNÉ 22 kV
		VEDENIE VN VZDUŠNÉ 22 kV NA ZRUŠENIE
		VEDENIE VN PODZEMNÉ 22 kV
		TRANSFORMAČNÁ STANICA
		TRANSFORMAČNÁ STANICA NA ZRUŠENIE
		VEDENIE NN PODZEMNÉ
		OCHRANNÉ PÁSMO VN
		VYPÚŠŤA SA
		VTL PLYNOVOD 4,0 MPa
		STL PLYNOVOD 0,3 MPa
		OCHRANNÉ PÁSMO VTL
		BEZPEČNOSTNÉ PÁSMO VTL
		BODY NAPOJENIA

ZaD ÚPN-Z KRÁSNA NAD HORNÁDOM, KOŠICE r. 2013 - NÁVRH
 LOKALITA : IBV PRI IHRISKU
 NÁVRH ENERGETIKY

M 1 : 2 000

č. v. 3

PROJEX
 Ing.arch. Michal LEGDAN
 Masarykova 16, 080 01 PREŠOV

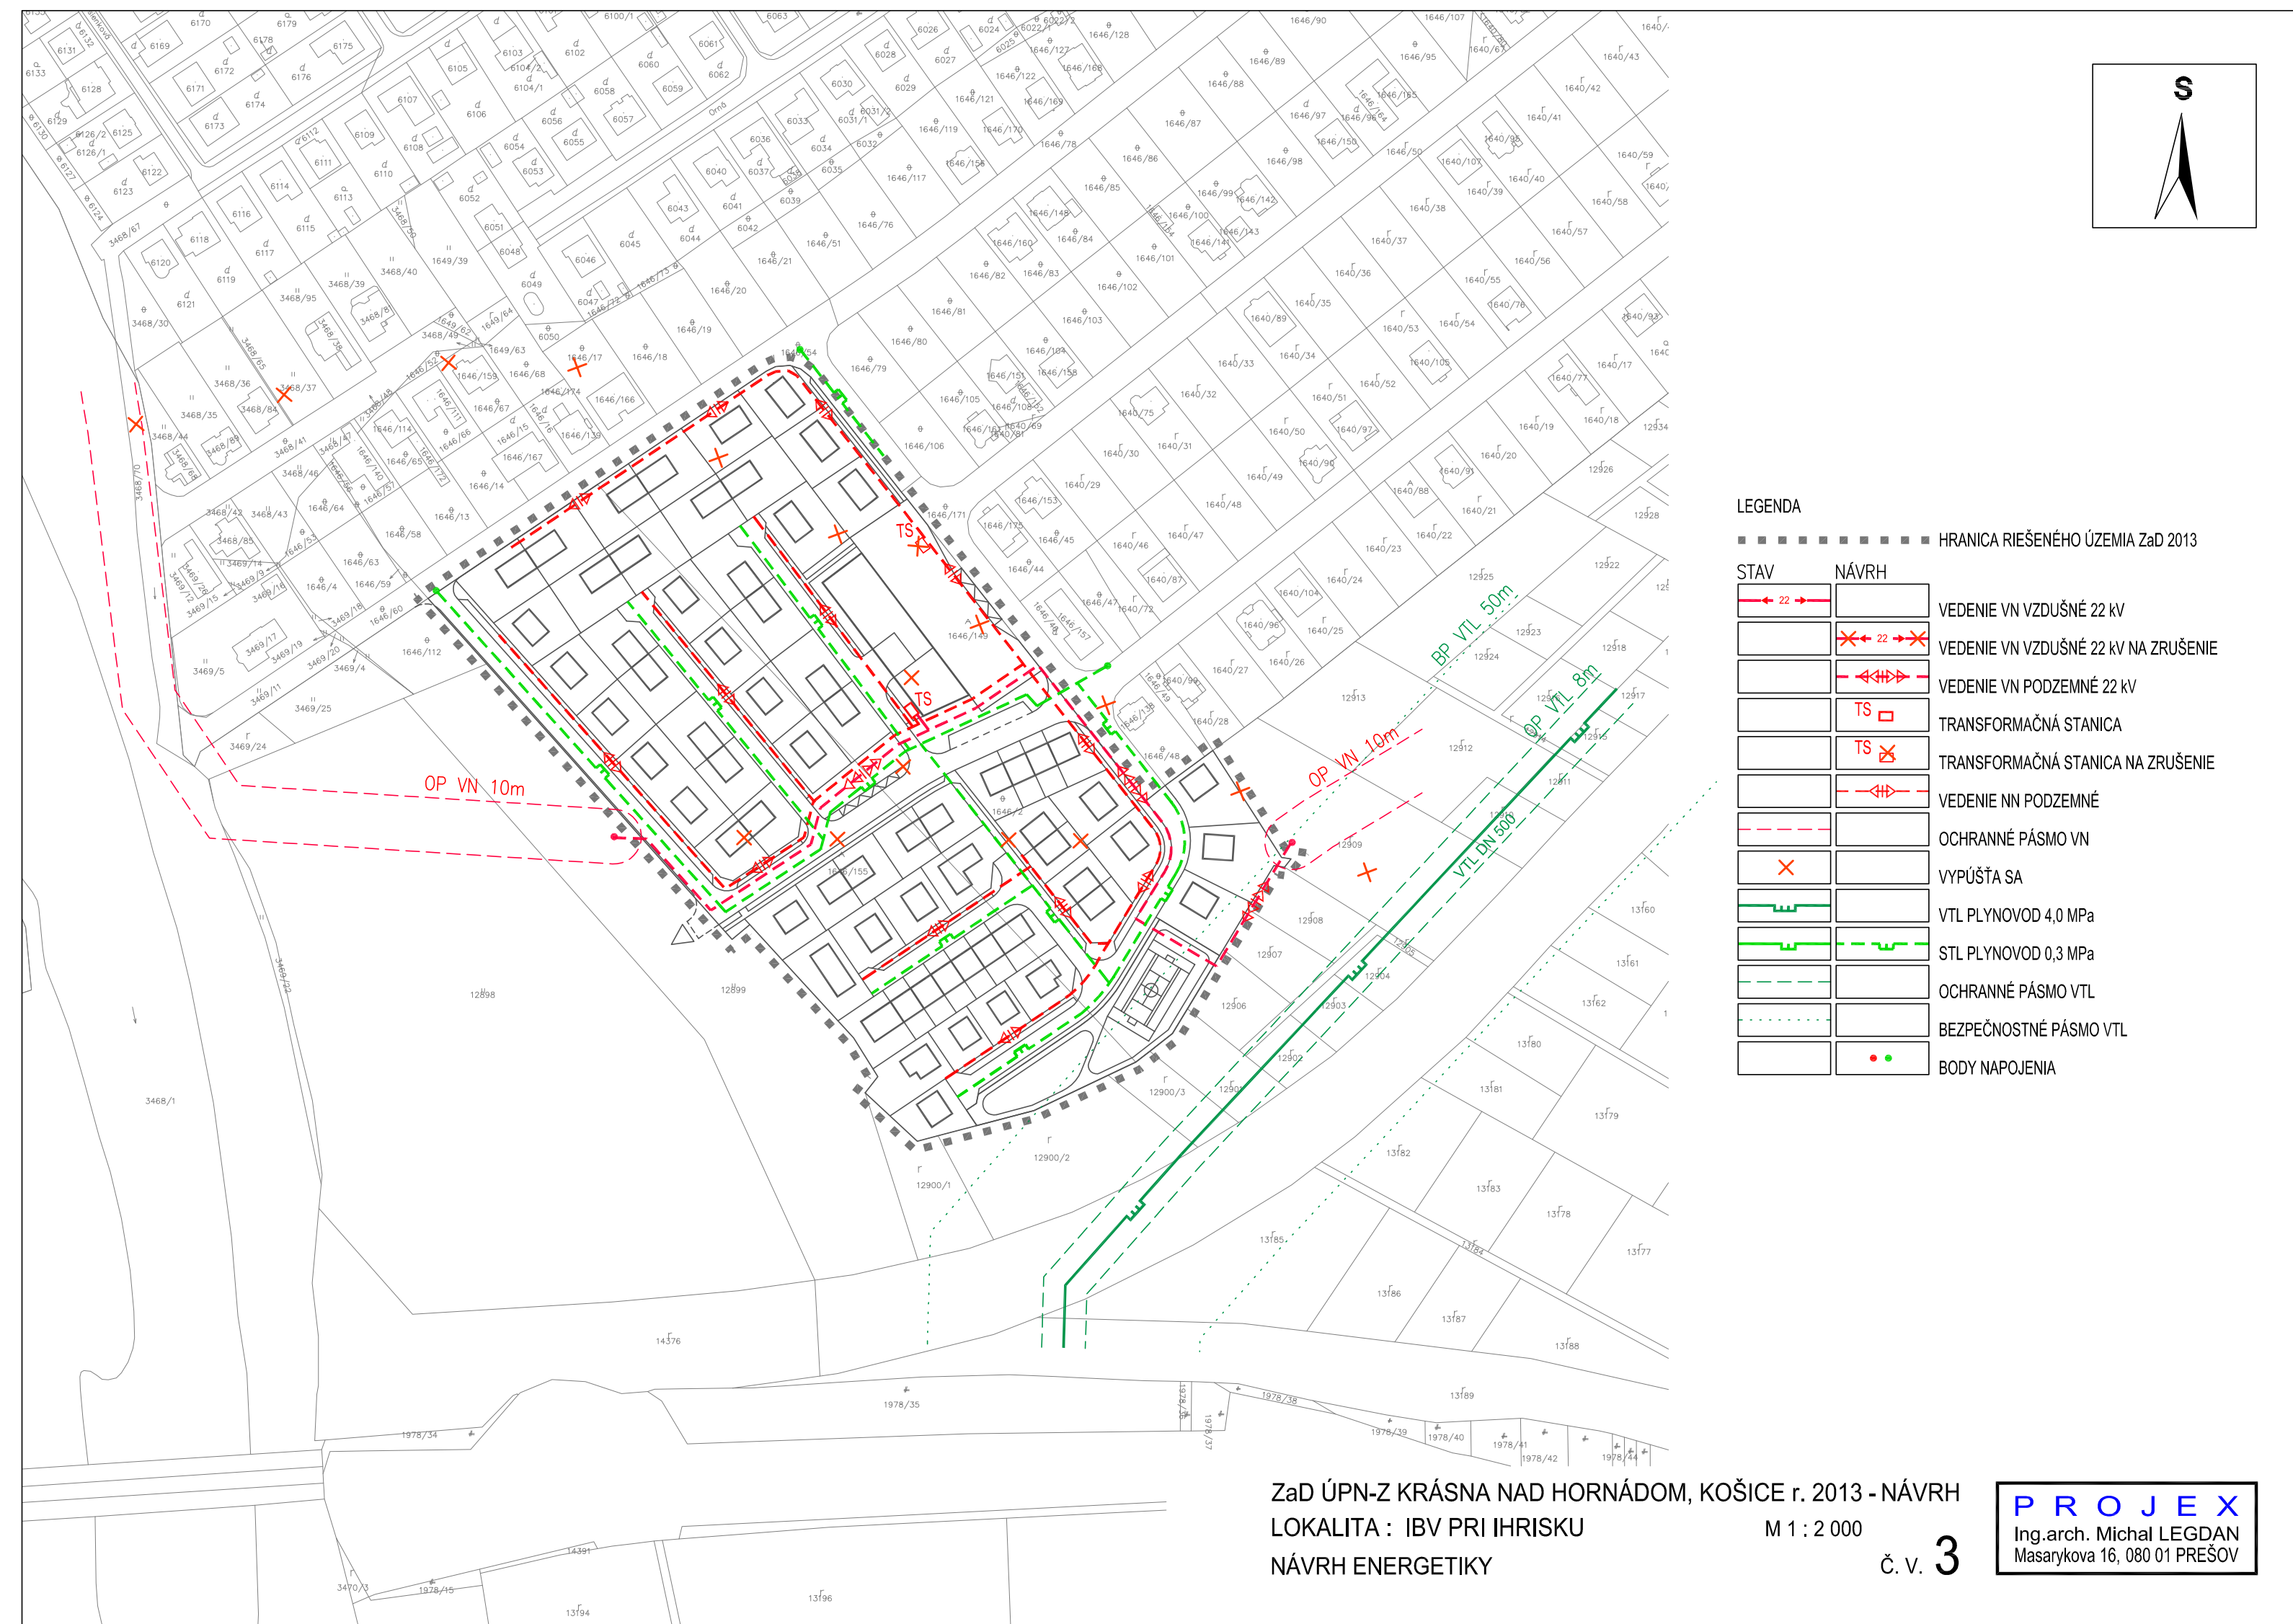

LEGENDA

----- HRANICA RIEŠENÉHO ÚZEMIA ZaD 2013

STAV	NÁVRH	VEDEIE
		VEDENIE VN VZDUŠNÉ 22 kV
		VEDENIE VN VZDUŠNÉ 22 kV NA ZRUŠENIE
		VEDENIE VN PODZEMNÉ 22 kV
		TRANSFORMAČNÁ STANICA
		TRANSFORMAČNÁ STANICA NA ZRUŠENIE
		VEDENIE NN PODZEMNÉ
		OCHRANNÉ PÁSMO VN
		VYPÚŠŤA SA
		VTL PLYNOVOD 4,0 MPa
		STL PLYNOVOD 0,3 MPa
		OCHRANNÉ PÁSMO VTL
		BEZPEČNOSTNÉ PÁSMO VTL
		BODY NAPOJENIA

ZaD ÚPN-Z KRÁSNA NAD HORNÁDOM, KOŠICE r. 2013 - NÁVRH
 LOKALITA : IBV PRI IHRISKU
 NÁVRH ENERGETIKY

M 1 : 2 000

č. v. 3

PROJEX
 Ing.arch. Michal LEGDAN
 Masarykova 16, 080 01 PREŠOV