


# Územný plán zóny Košice

## Obytná zóna Poľov - Pažit'

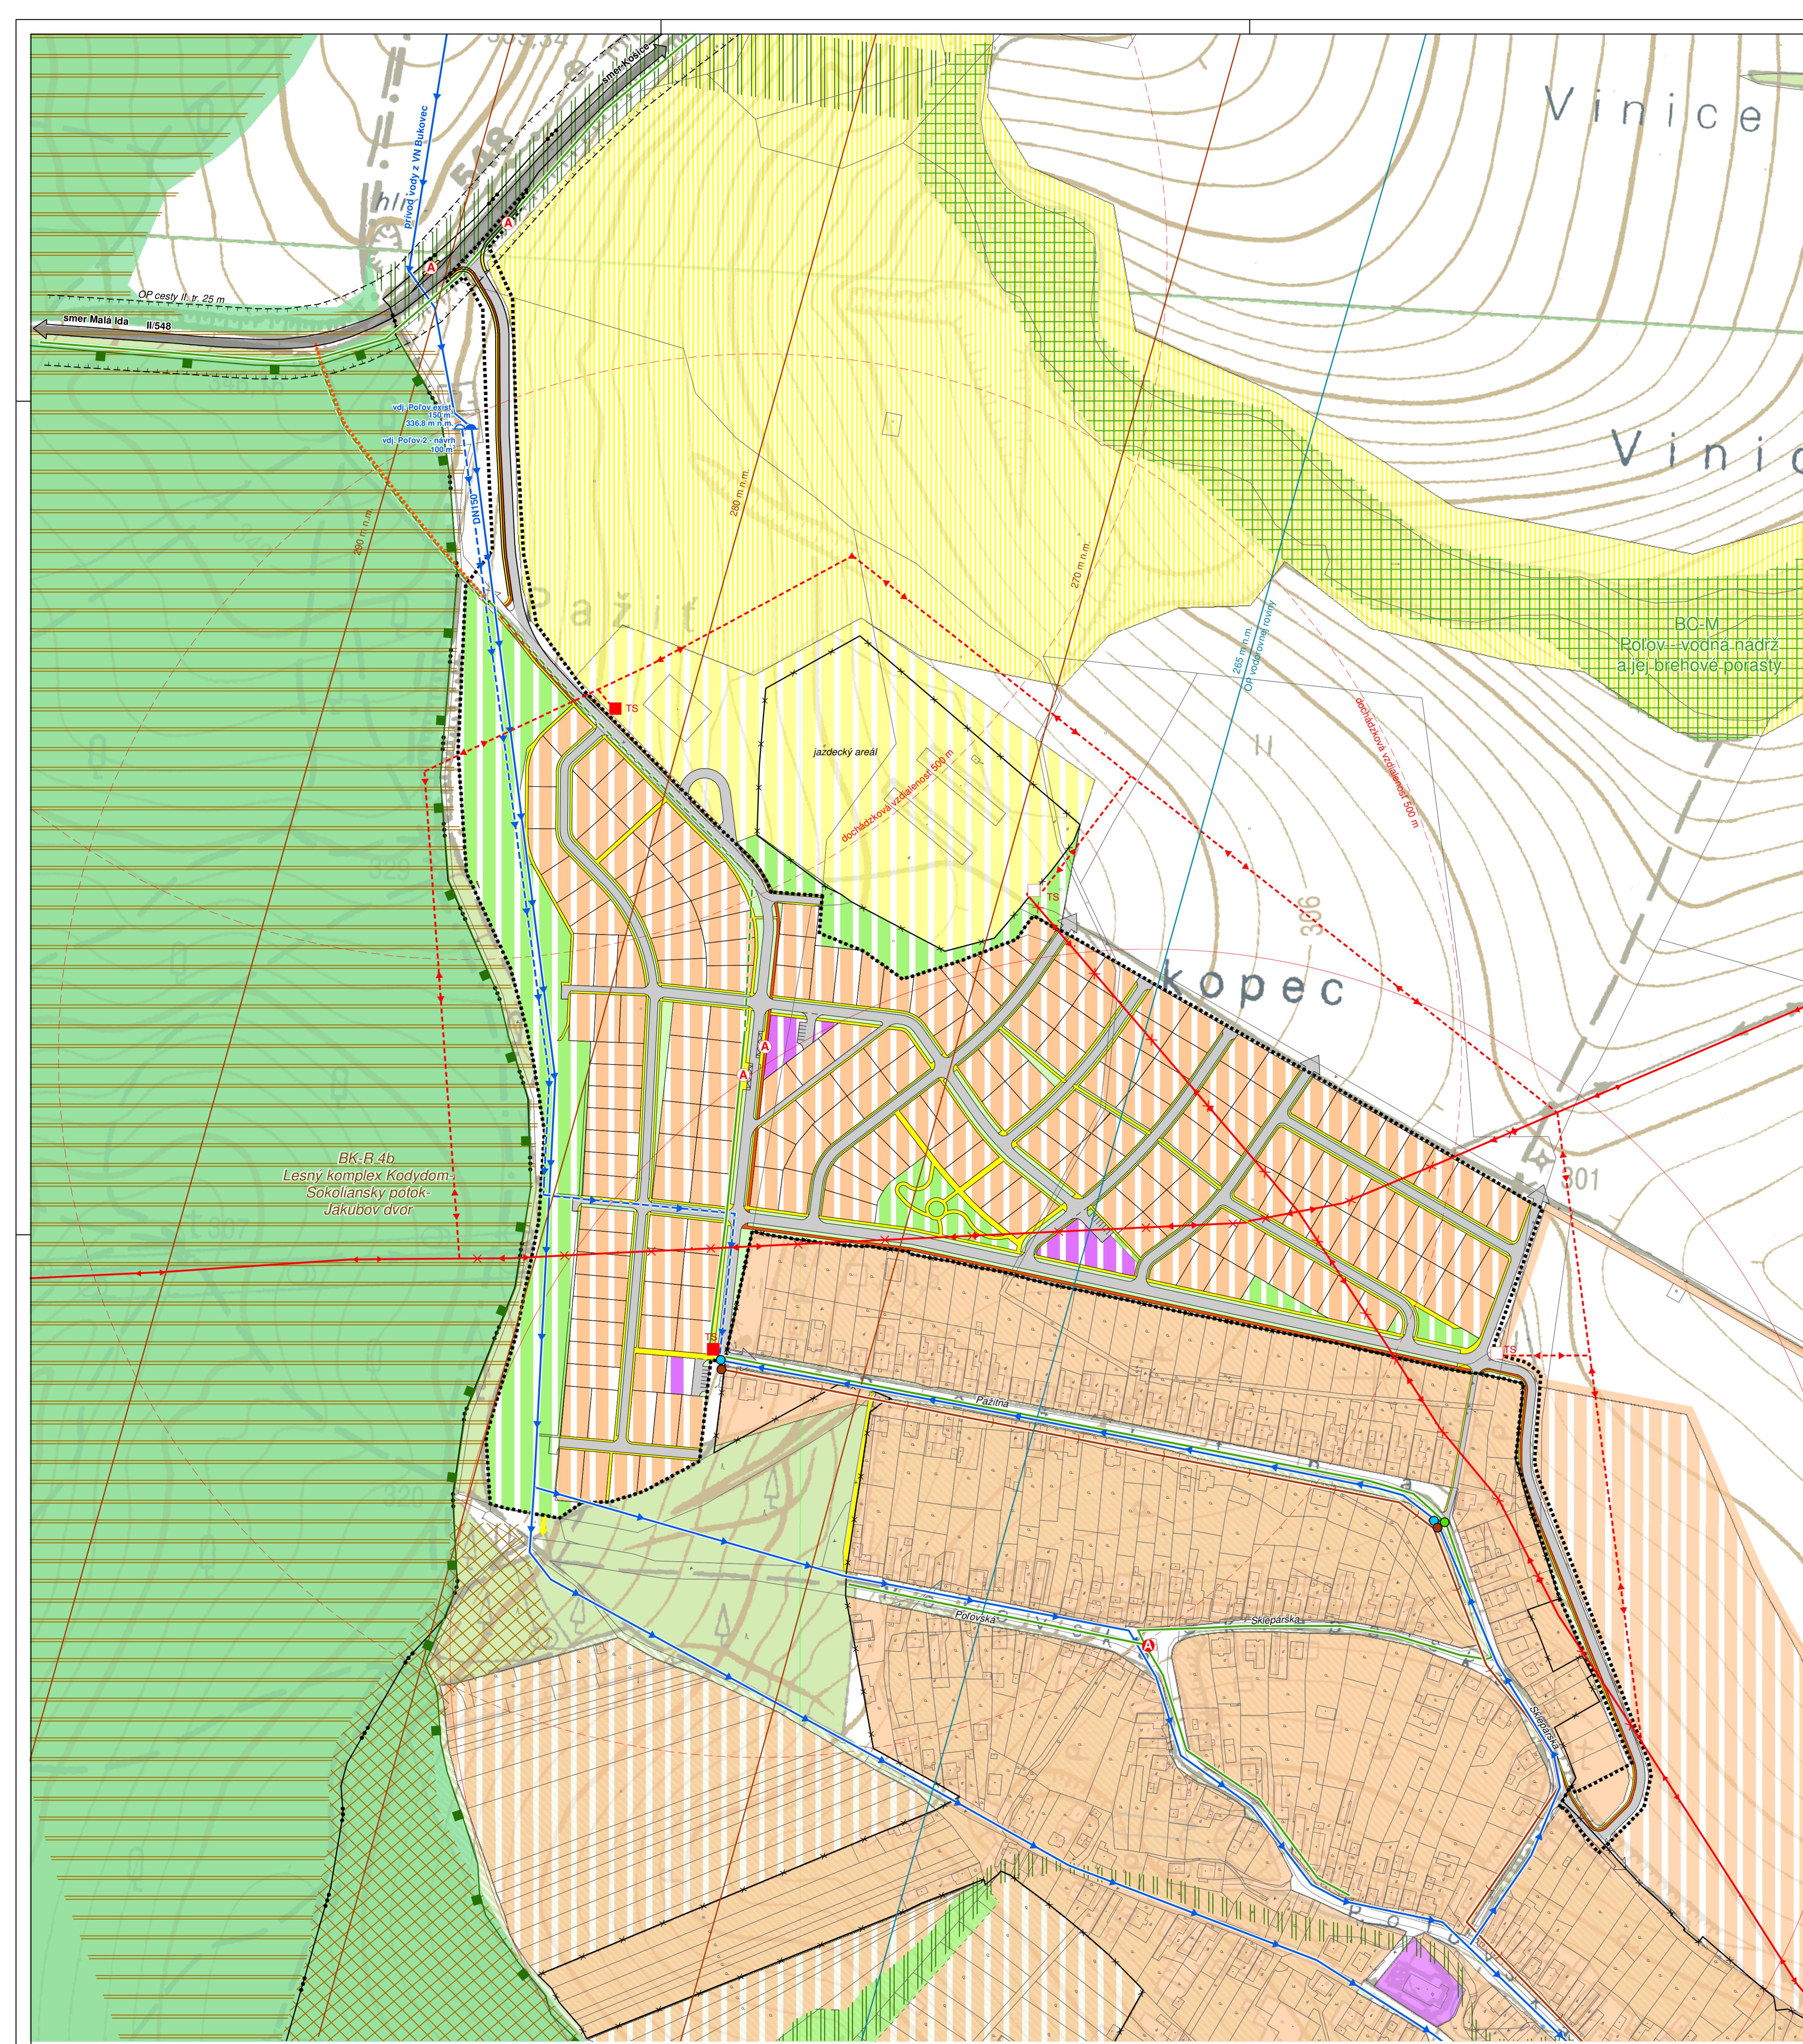

STAV	NÁVRH	VÝHLAD	
-----			HRANICA RIEŠENÉHO ÚZEMIA
·····			HRANICA KATASTRÁLNEHO ÚZEMIA
××			HRANICA ZASTAVANÉHO ÚZEMIA
· · · ·			OCHRANNÉ PÁSMO VŠETKÝCH DRUHOV
— — — —			OCHRANNÉ PÁSMO LETiska
— — — —			HRANICA LESOPARKU
— — — —			CESTA II. TRIEDY
— — — —			OBSLUŽNÉ A PRÍSTUPOVÉ KOMUNIKÁCIE
— — — —			PEŠI CHODNÍK
— — — —			CYKLOCHODNÍK, CYKLOTRASA
A	A		ZASTÁVKA MHD/SAD/PAD
— — — —			DOCHÁDZKOVÁ VZDIALenosť K MHD/SAD- 500 M
— — — —			PLOCHY MÁLOPODLAŽnej ZÁSTAVBY
— — — —			PLOCHY OBČIANSKEHO VYBAVENIA
— — — —			PLOCHY ŠPORTOVOREKREAČného VYBAVENIE
— — — —			PLOCHY ZOTAVENIA A REKREÁCIE
— — — —			VEREJNÁ ZELEN
— — — —			LES
— — — —			BIOCENTRUM REGIONÁLNEHO VÝZNAMU (BC-R)
— — — —			BIOCENTRUM MESTSKÉHO VÝZNAMU (BC-M)
— — — —			BIOKORIDOR REGIONÁLNEHO VÝZNAMU
— — — —			BIOKORIDOR MIESTNEHO VÝZNAMU
— — — —			VODOJEM PITNEJ VODY
— — — —			PRÍRODNÉ A ZÁSOBNÉ POTRUBIE VODOVODU
— — — —			KANALIZÁCIA
— — — —			STL PLYNOVOD
— — — —			VN VZDUŠNÉ VEDENIE 22KV
— — — —			VN VZDUŠNÉ VEDENIE 22KV - NA ZRUŠENIE
■ TS	□ TS		TRAFOSTANICA
● TS	● TS		BOD NAPOJENIA NA EXISTUJÚCI PLYNOVOD
● TS	● TS		BOD NAPOJENIA EXISTUJÚCI VODOVOD
● TS	● TS		BOD NAPOJENIA NA EXISTUJÚCU KANALIZÁCIU

Schvaľujúci orgán: Mestské zastupiteľstvo v Košiciach

Číslo uznesenia: 203 na X. zasadnutí

Dátum schválenia: 13.06.2023

Číslo VZN: 244

Oprávnená osoba:

Primátor mesta Košice  
Ing. Jaroslav Poláček

objednávateľ:	Mesto Košice
spracovateľ:	ing.arch. Viktor Malinovský
obsah výkresu:	ŠIRŠIE VZŤAHY
názov akcie:	ÚZEMNÝ PLÁN ZÓNY KOŠICE OBYTNÁ ZÓNA POĽOV - PAŽIT' ČÍSTOPIS
miera 1:2 000	február 2023

ING.ARCH. VIKTOR MALINOVSKÝ  
Rázusova 44, 040 01 Košice  
mobil: 0905 435 705  
e-mail: malinovsky@malinovsky.sk  
www.malinovsky.sk

č.výkresu  
**1**