
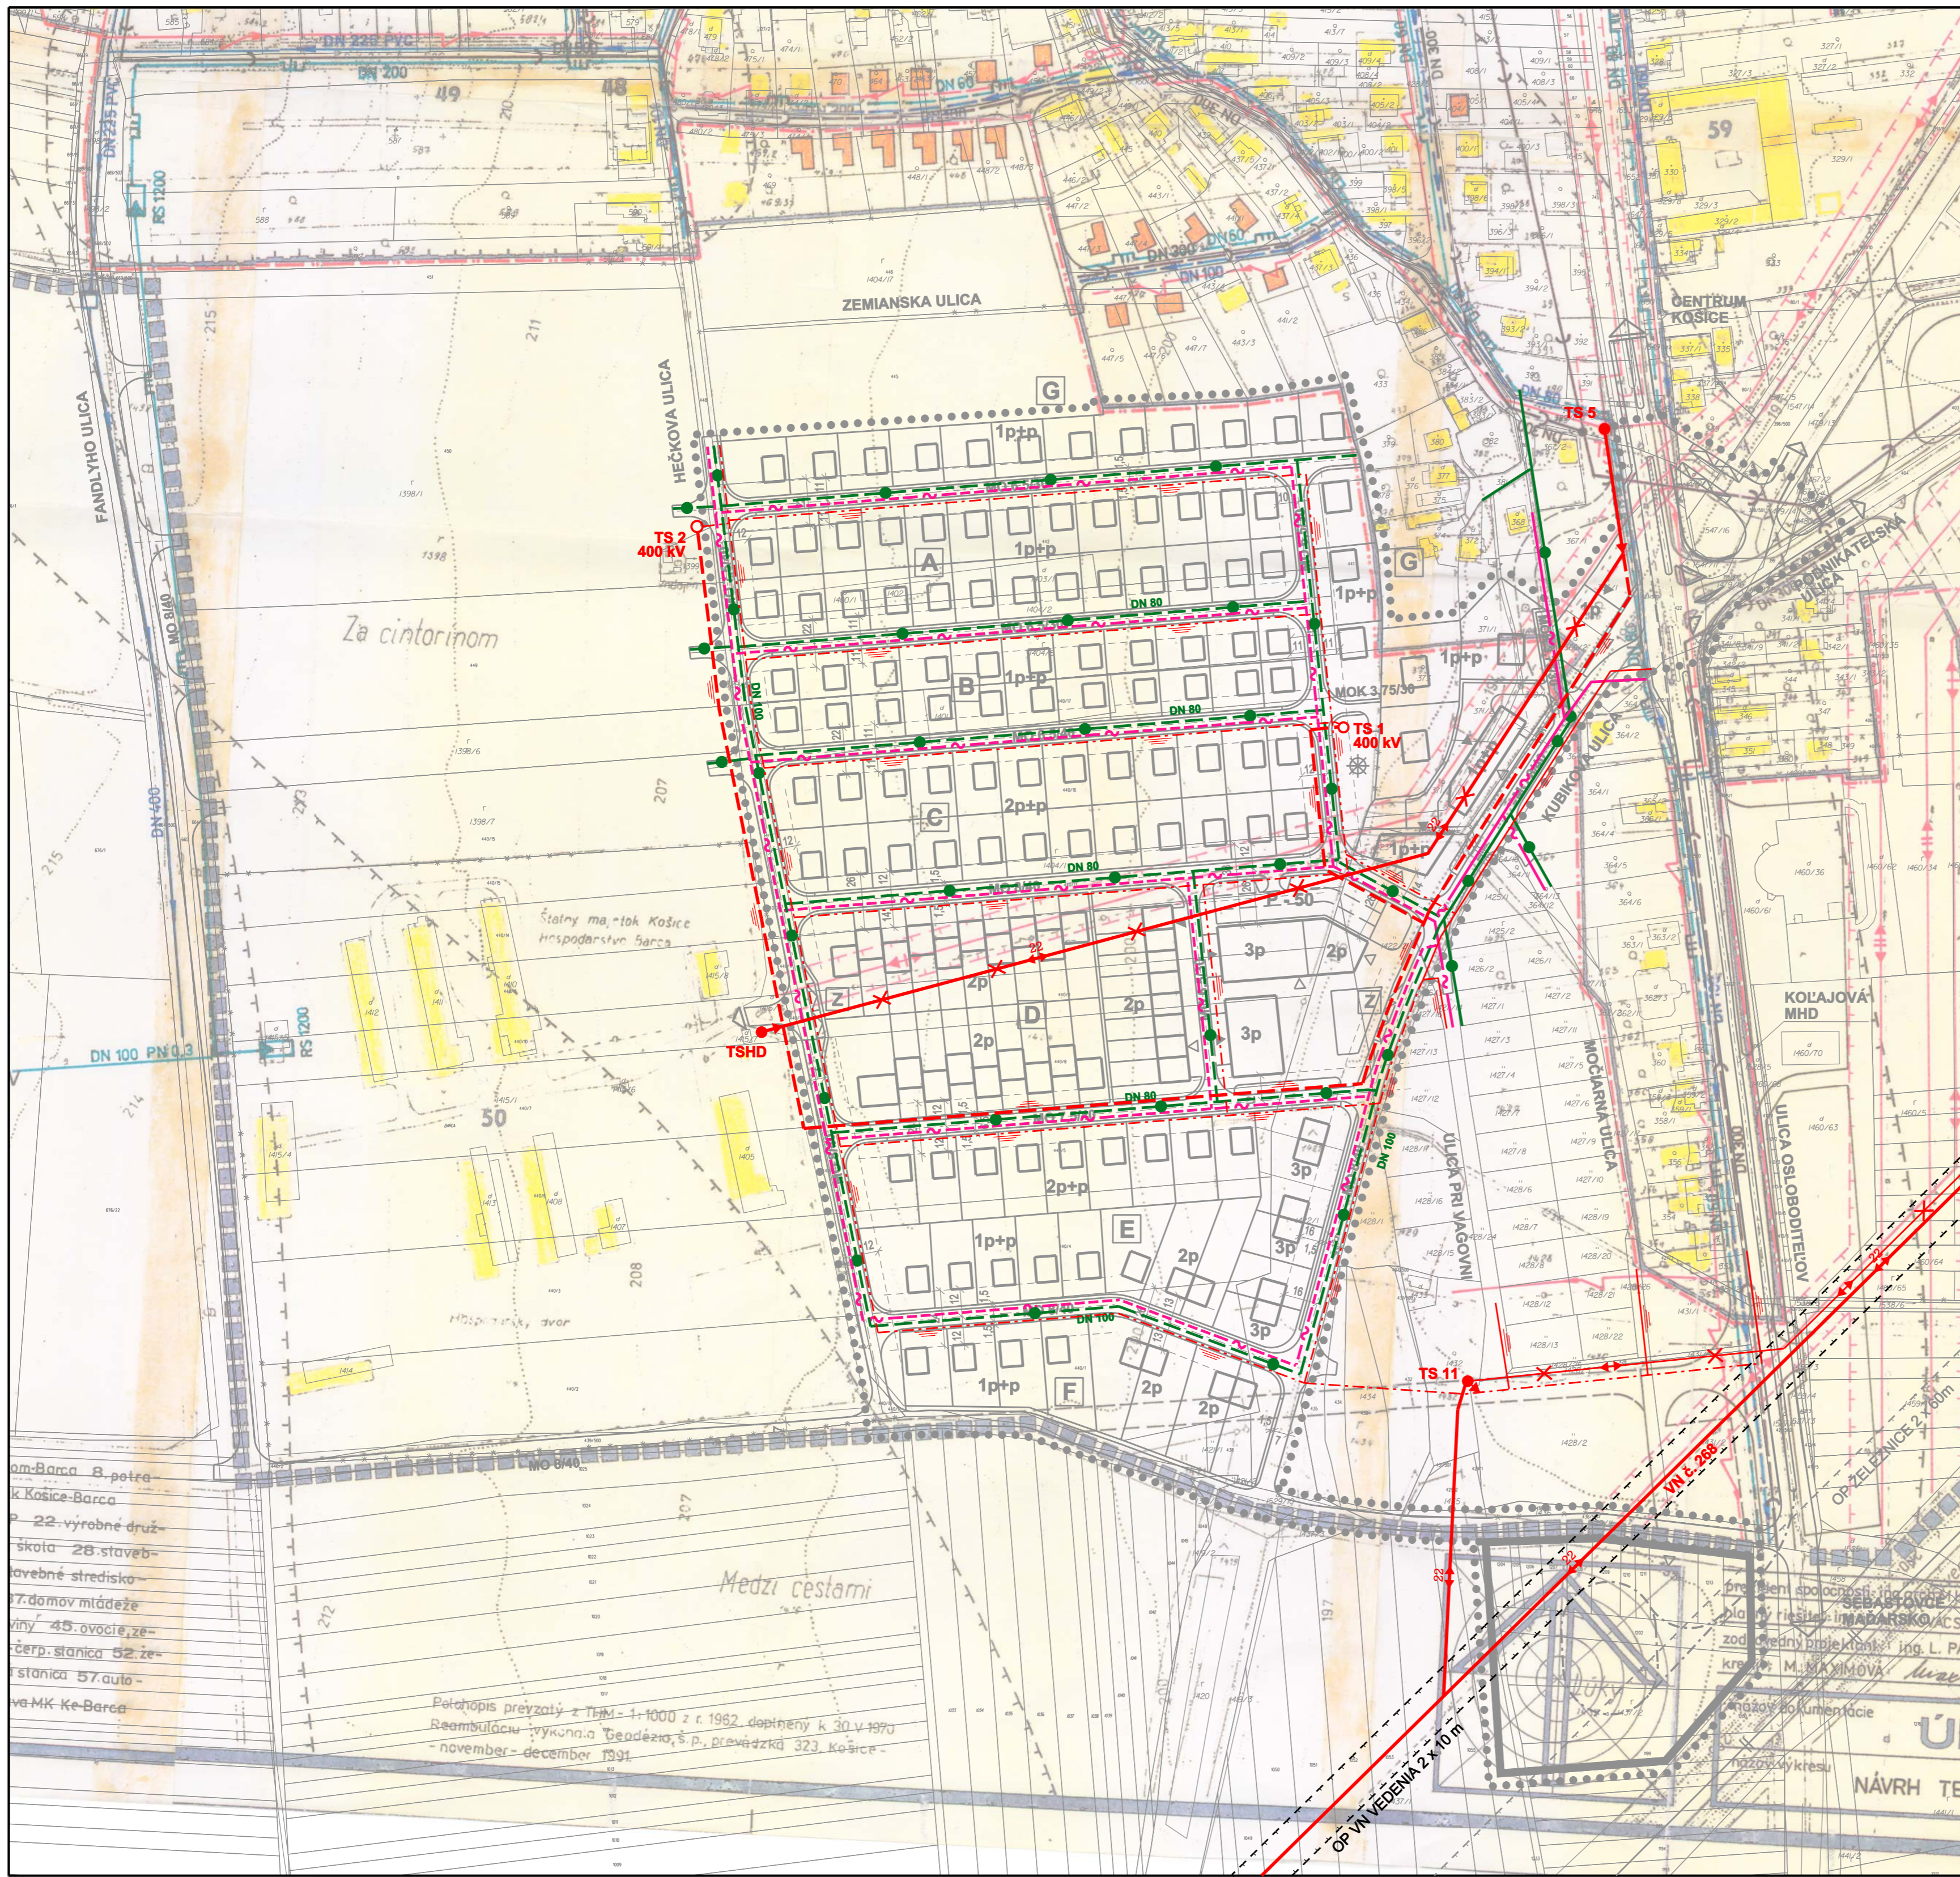


ZMENY A DOPLNKY ÚZEMNÉHO PLÁNU ZÓNY BARCA M 1 : 2 000 LOKALITA č. 17.2., IBV PRI HOSPODÁRSKOM DVORE

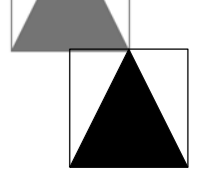

LEGENDA

	hranica riešeného územia
	hranica intravilánu k 1.9.1966
	katastrálna hranica sídla
	katastrálna hranica
	hranica riešeného územia
	ochranné pásmo zastavaného územia
	22 kV VONKAJŠIE ELEKTRICKÉ VEDENIA
	22 kV VONKAJŠIE ELEKTRICKÉ VEDENIA NA ZRUŠENIE
	22 kV KÁBLOVÉ PODZEMNÉ ELEKTRICKÉ VEDENIA
	TRANSFORMAČNÉ STANICE
	NN VONKAJŠIE ELEKTRICKÉ VEDENIA NA ZRUŠENIE
	ochranné pásmo elektr. rozvodov
	PODZEMNÉ KÁBLOVÉ NN ELEKTRICKÉ VEDENIA
	PRECHOD VN A NN VONKAJŠIEHO ELEKTRICKÉHO VEDENIA DO KÁBLA
	STL PLYNOVOD - podzemný
	MIESTNE TELEKOMUNIKAČNÉ KÁBLOVÉ PODZEMNÉ VEDENIA
	teplo - rozvody
	plyn - rozvody
	regulačná stanica - plyn VTL/STL
	vodovod - jestvujúci
	kanalizácia - jestvujúca
	návrhov. elektrické rozvody NN 0,4 kV
	návrhov. plyn - rozvody
	návrhovaný vodovod
	návrhovaná kanalizácia

am-Barca B.pota
k Košice-Barca
P 22-vyrobne druž
skota 28-staveb-
ovebné stredisko
77-domov mládeže
viny 45.ovocie,ze-
čerp.stanica 52.ze-
rstanica 57.aulo-
ve-MK ke-Barca

Podpis prevzatý z THM - 1:1000 z r.1962 doplnený k 30.V.1970
Reambuláciu vykonal: Geodézia, s.p., prevádzka 323 Košice -
november - december 1991

prezent spoločnosť: IBA Opatovce
plány riešenie: IMAPARSKO/ACS
zodpovedný projektant: Ing. L. PA
kreslí: M. KALIMOVÁ
ingadny dokumentácie
návrhový kreslu

URBAN TRADE PROJEKTOVÁ KANCELÁRIA	URBANIZMUS-ÚZEMNÝ PLÁN-EKOLOGIA-ZIVOTNÉ PROSTREDIE Košice, Letná ul. č. 45, www.urban.ak, urban@urban.ak	dátum sprac. 10/2011
PAŽÁK	ZAD ÚPN - ZÓNY BARCA, NÁVRH LOKALITA č. 17.2., IBV PRI HOSPODÁRSKOM DVORE	číslo výstupu 10
ING. ARCH. D. HUDEC	NÁVRH TECHNICKEJ INFRAŠTRUKTÚRY ENERGETIKA, ELEKTRONICKE KOMUNIKÁCIE	strana 3b
ARCHITECTONICKO-GRAFICKÉ ŠTÚDIO, Letná 45, 041 91 Košice	projekční: Ing. arch. Dušan Hudec, Ing. M. Drotár	môška: 1:2 000