


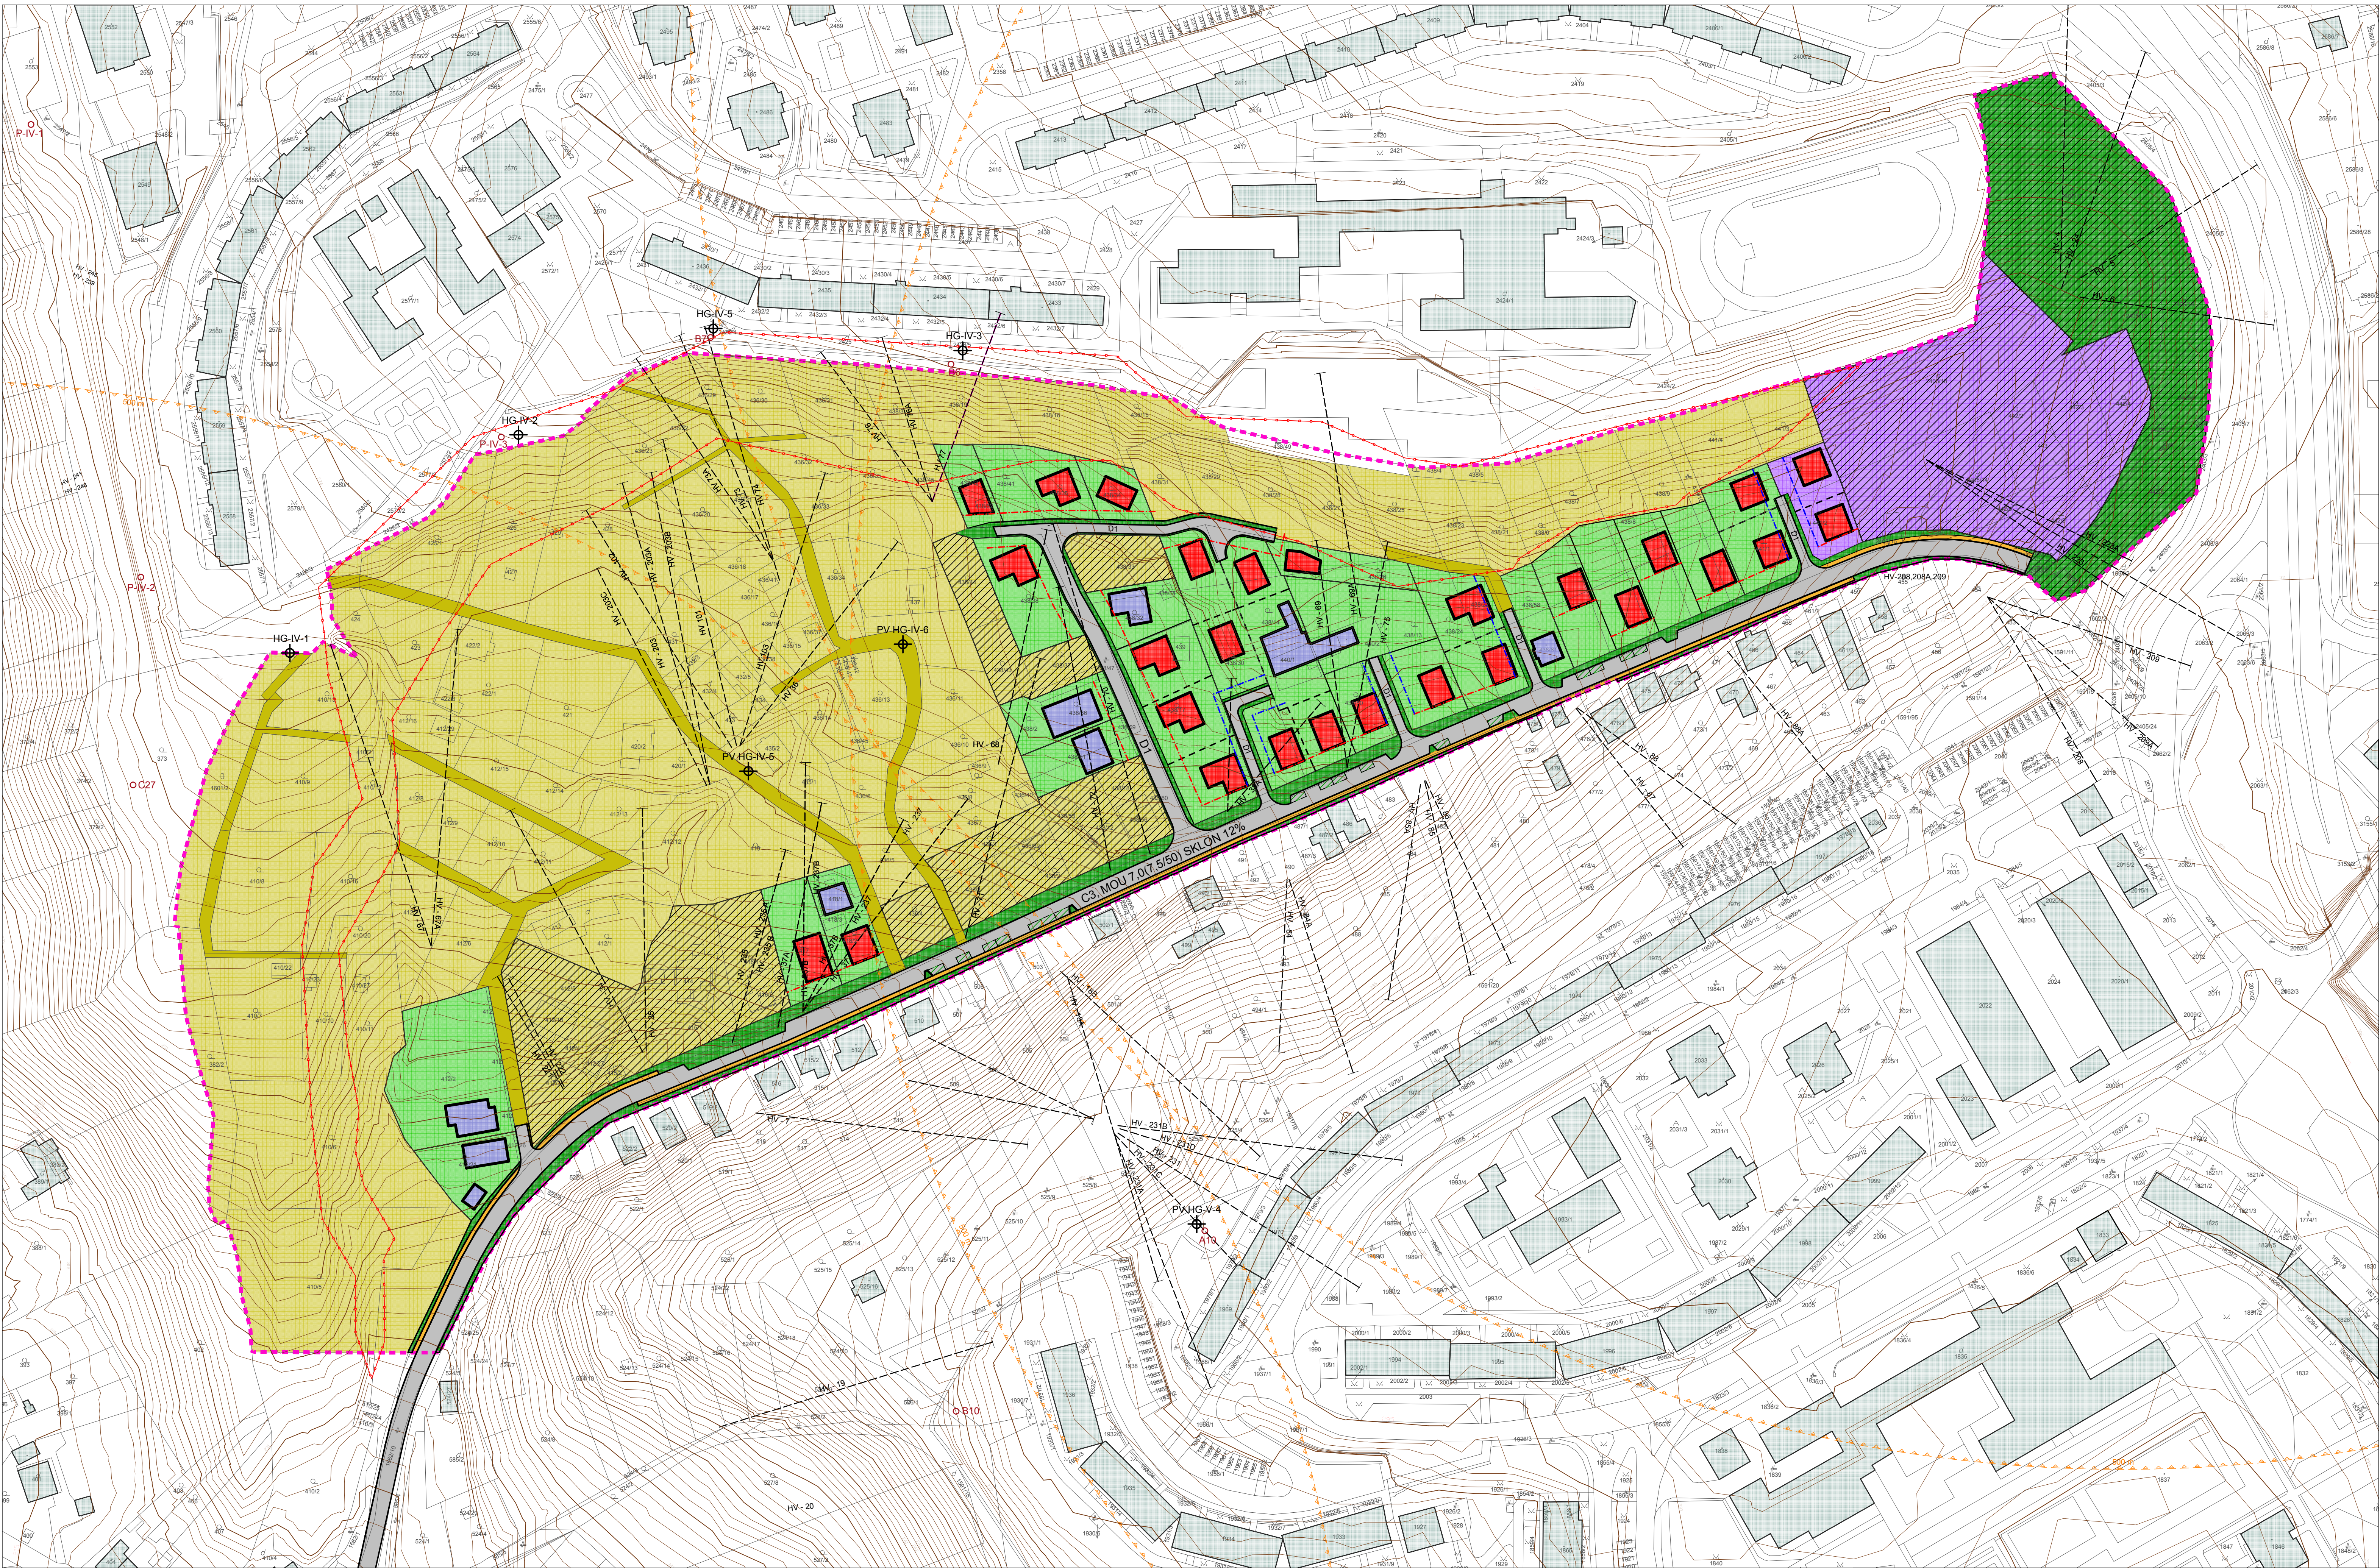

- HRANICA RIEŠENÉHO ÚZEMIA - POLOHOPIS - VÝŠKOPIS - VRSTEVNICE - OBJEKTY RODINNÝCH DOMOV - NÁVRH - OBJEKTY RODINNÝCH DOMOV - STAV	- PARCELY RODINNÝCH DOMOV - PÓLYFUNKČNÉ PLOCHY BYŤANIA V MÁLOPÔDLAŽNEJ ZÁSTAVBE A OBČANSKEJ VYBAVENOSTI - NÁVRH - PLÔCHY ZELENE - NÁVRH - PARCELY ZÁHRAD - STAV - DOPRAVNÉ KORIDORY K ZÁHRADÁM - STAV	- NEZÁVÄZNÁ PARCELÁČIA - STAVEBNÁ ČIARA - ZÁVÄZNÁ - STAVEBNÁ ČIARA - MAXIMÁLNA - MIESTNA KOMUNIKÁCIA - NÁVRH / KATEGÓRIA CESTY - PEŠIA KOMUNIKÁCIA - NÁVRH	- MHD - DOCHÁDZKOVÁ VZDIALENOSŤ 500 m - HRANICA GEOLOGICKY NESTABILNÉHO ÚZEMIA - SUBHORIZONTÁLNE ODVODŇOVACIE VRTY - NOVÉ PEVNÉ BODY - PIEZOMETRICKÉ BODY	PLOCHA, KDE PRIESTOROVÉ USPORIADANIE OBJEKTOV JE NUTNÉ RIEŠIŤ PODROBNÝM RIEŠENÍM V PROCESE ZMIEN A DOPLNKOV ÚPN-Z KOŠICE-SLIVNÍK	Poznámka: - Výkres je záväzný v zmysle regulácie funkčného využívania pozemkov, konštrukcie zelene, dopravnej obsluhy a dopravného napojenia na dopravný systém mesta. - Grafická prezentácia hmotovo-priestorovej kompozície objektov je nezáväzná, pokiaľ národnú funkciu, pričom podmienky zastavania samotných parcel definuje výkres č. 5 - regulačný výkres a textová záväzná časť.	S Livinarck Ing.arch. Branislav Ivan Idanská 11, 040 11 Košice mob: +421 907 258 707 e-mail: livinarck@gmail.com www.livinarck.sk	ÚPN-Z_ Košice-Slivník Obsah komplexný urbanistický návrh a riešenie dopravy	Formát A1 Dátum august 2016 Stupeň návrh na prerok. Mierka Č. výkresu 1 : 1 000 02
---	---	--	---	--	--	--	---	---