


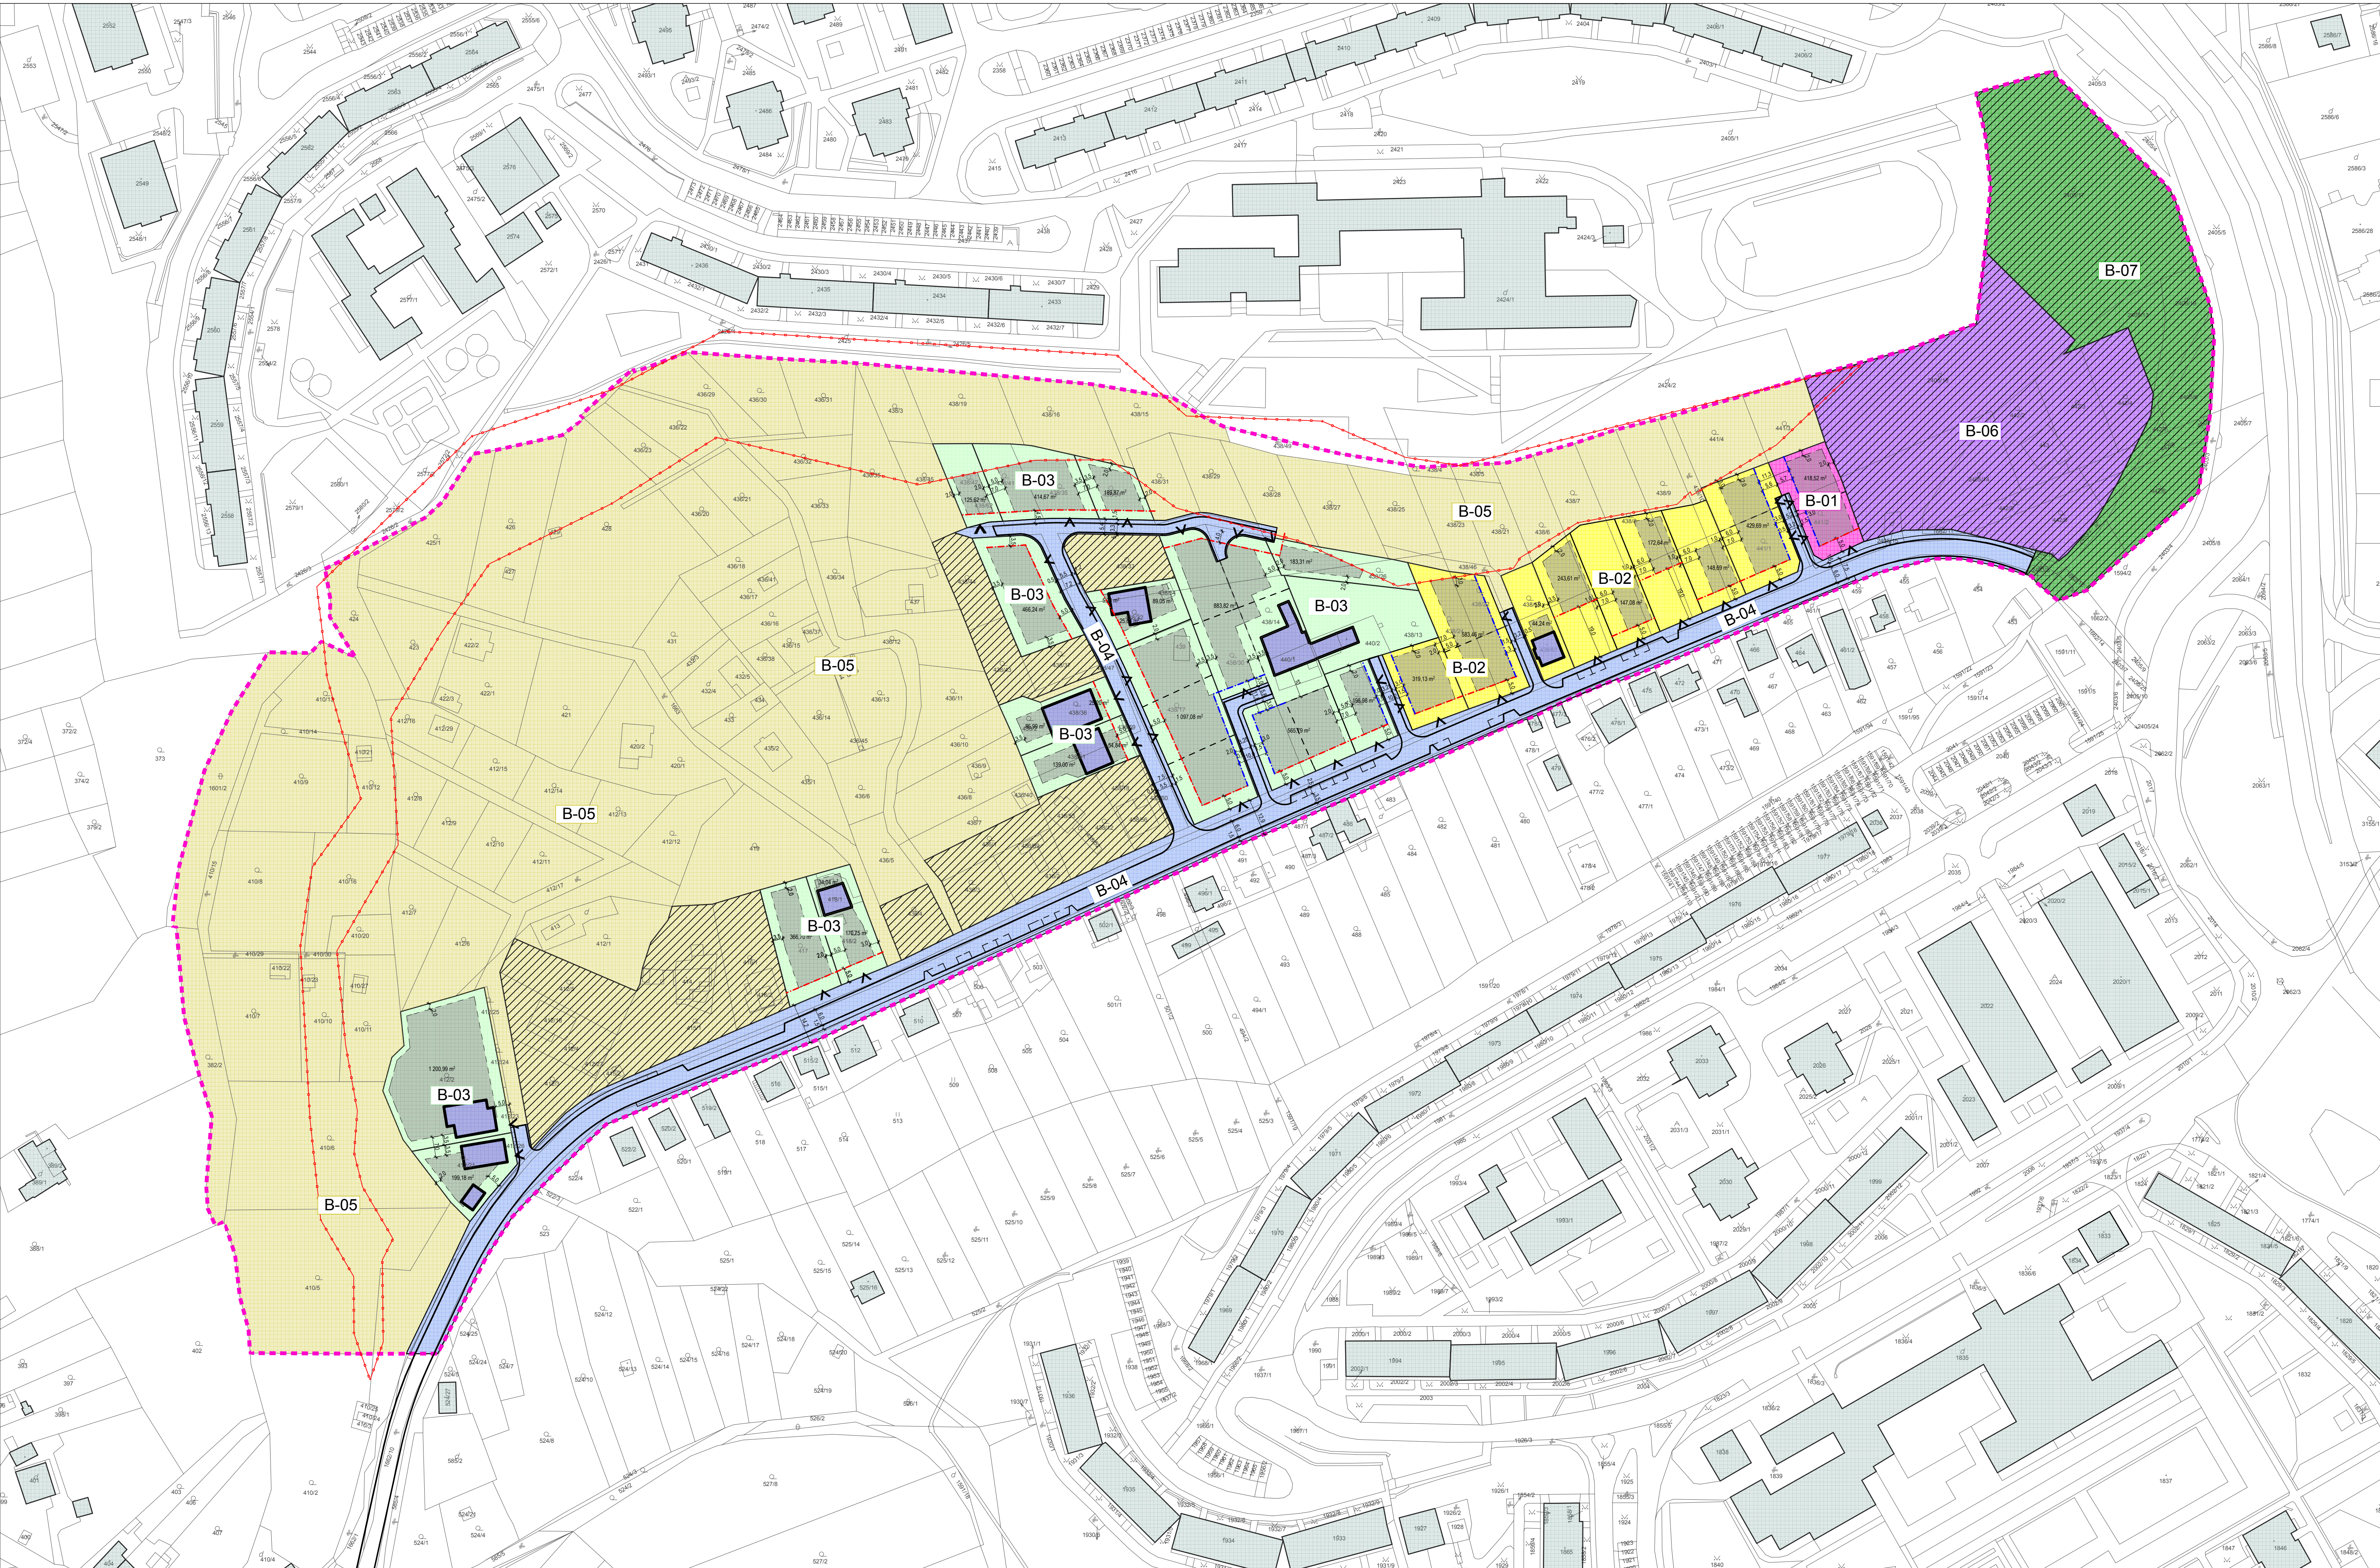

HRANICA RIEŠENÉHO ÚZEMIA POLOHOPIIS HRANICA GEOLOGICKY NESTABILNÉHO ÚZEMIA	REGULAČNÉ BLOKY PLOCHA URČENÁ K VÝSTAVBE - JE POTREBNÉ ZACHOVAŤ KZ A KZO REG. BLOK B-04 - VEREJNE PRÍSTUPNÉ PRIESTORY HRANICA = ULIČNÁ ČIARA EXISTUJÚCE OBJEKTY RODINNÝCH DOMOV	B-0X NAVROHOVANÁ PARCELÁCIA NEZÁVÄZNÁ PARCELÁCIA STAVEBNÁ ČIARA - ZÁVÄZNÁ STAVEBNÁ ČIARA - MAXIMÁLNA VSTUPY NA POZEMKY	B-01 bývanie v máloplodnej zástavbe + občianske vybavenie - návrh B-02 bývanie v máloplodnej zástavbe - návrh B-03 bývanie v máloplodnej zástavbe - návrh B-04 doprava, zeleň a inžinierske stavby B-05 záhradkárska lokalita - stav	B-06 bývanie v máloplodnej zástavbe + občianske vybavenie - návrh B-07 zeleň - návrh PLOCHA, KDE PRIESTOROVÉ USPORIADANIE OBJEKTOV JE NUTNÉ RIEŠIŤ PODROBNÝM RIEŠENÍM V PROCESE ZMIEN A DOPLNKOV ÚPN-Z KOŠICE-SLIVNÍK	Poznámka: Výkres záväzne reguluje hranice regulačných blokov, zastavovacie podmienky pre pozemky, priestorovú reguláciu a limity využitia pozemkov. Definuje maximálnu plochu určenú k výstavbe na jednotlivých pozemkoch, záväzne umiestňuje stavebnú čiaru, uličnú čiaru a vstupy na pozemky. Uličná čiar je definovaná hranicou regulačného bloku B-04 - VEREJNE PRÍSTUPNÉ PRIESTORY S Livnark Ing.arch. Branislav Ivan Iľdanská 11, 040 11 Košice mob: +421 907 258 707 e-mail: livnark@gmail.com www.livnark.sk ÚPN-Z_ Košice-Slivník Obsah regulačný výkres Formát 8 x A4 Dátum august 2016 Stupeň návrh na prerok. Mierka 1 : 1 000 Č. výkresu 05
---	--	--	---	--	---