


Územný plán zóny Košice
Obytná zóna Poľov - Pažiť

STAV	NÁVRH	
		HRANICA KATASTRÁLNEHO ÚZEMIA
		HRANICA ZASTAVANÉHO ÚZEMIA
		HRANICA RIEŠENÉHO ÚZEMIA
		OBJEKTY RODINNÝCH DOMOV
		OBJEKTY OBČIANSKEJ VYBAVENOSTI
		JÚBS - JEDNODUCHÝ ÚKRYT BUDOVANÝ SVOJOPOMOCNE/KAPACITA

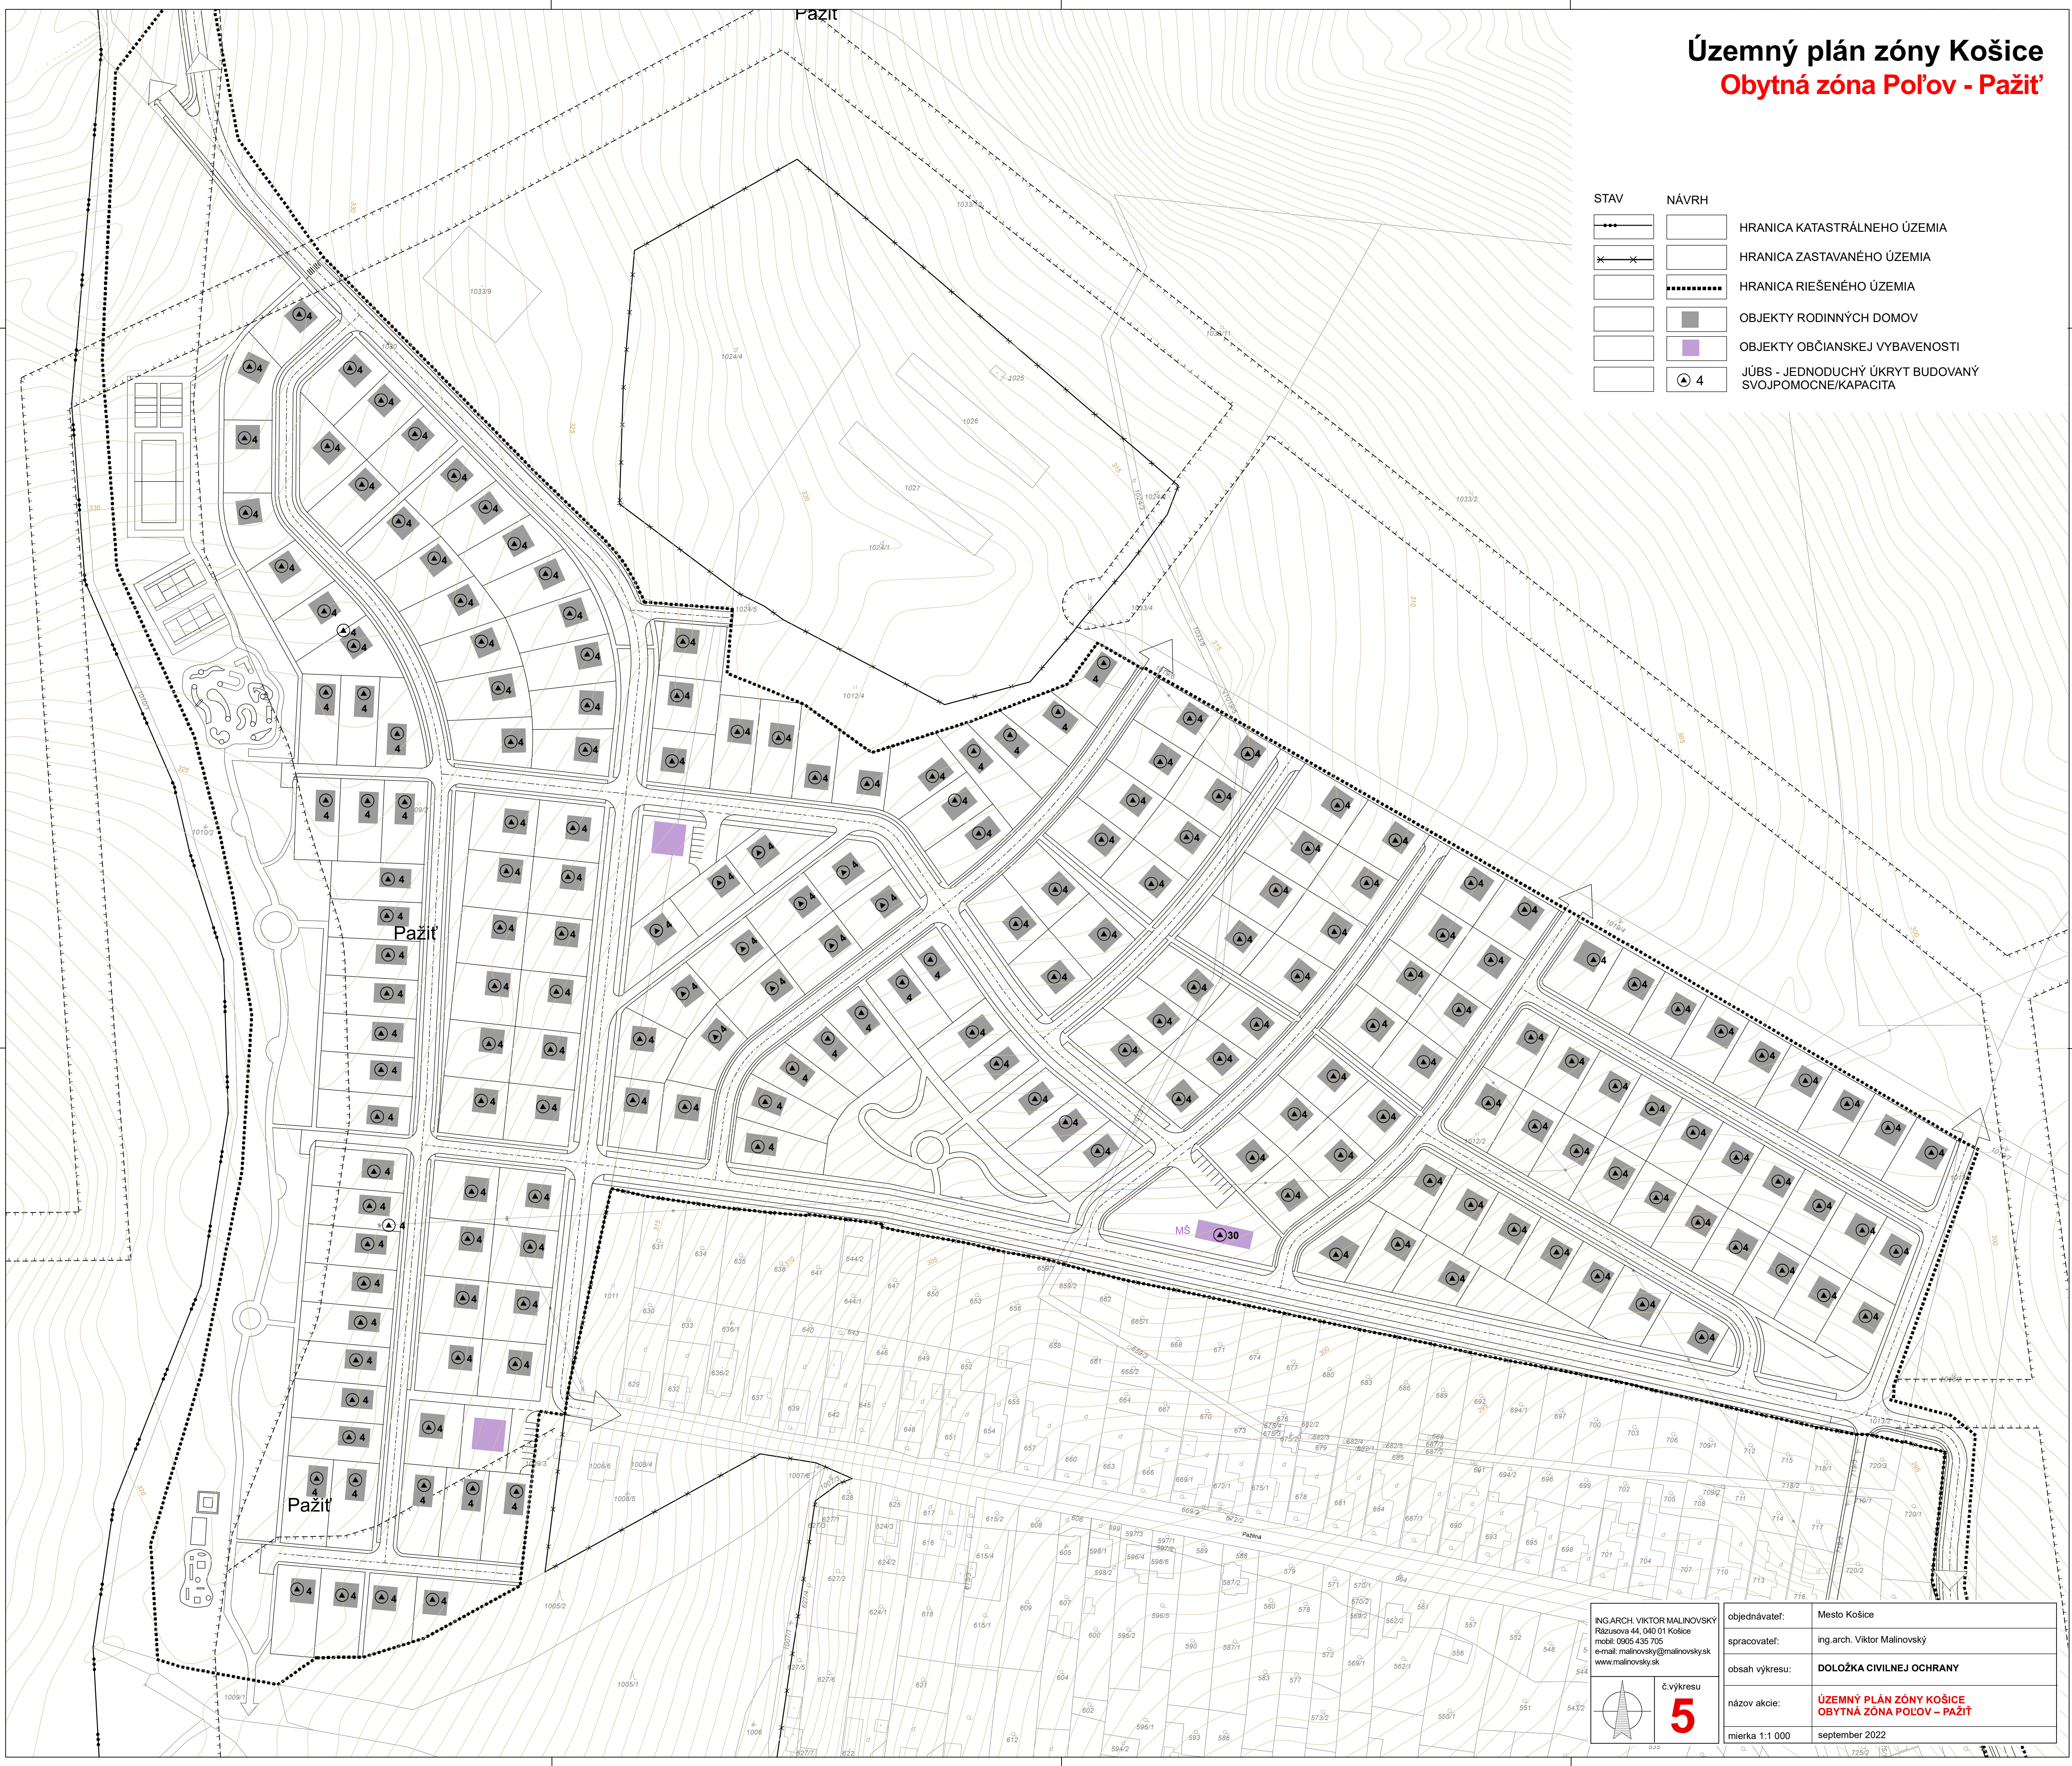

ING ARCH. VIKTOR MALINOVSKÝ Rázusova 44, 040 01 Košice mobil: 0905 435 705 e-mail: malinovskiy@mailinovskiy.sk www.malinovskiy.sk	objednávateľ: Mesto Košice spracovateľ: ing. arch. Viktor Malinovský obsah výkresu: DOLOŽKA CIVILNEJ OCHRANY názov akcie: ÚZEMNÝ PLÁN ZÓNY KOŠICE OBYTNÁ ZÓNA POĽOV - PAŽIŤ mierka 1:1 000 september 2022
---	--