


Územný plán zóny Košice

Obytná zóna Poľov - Pažit'

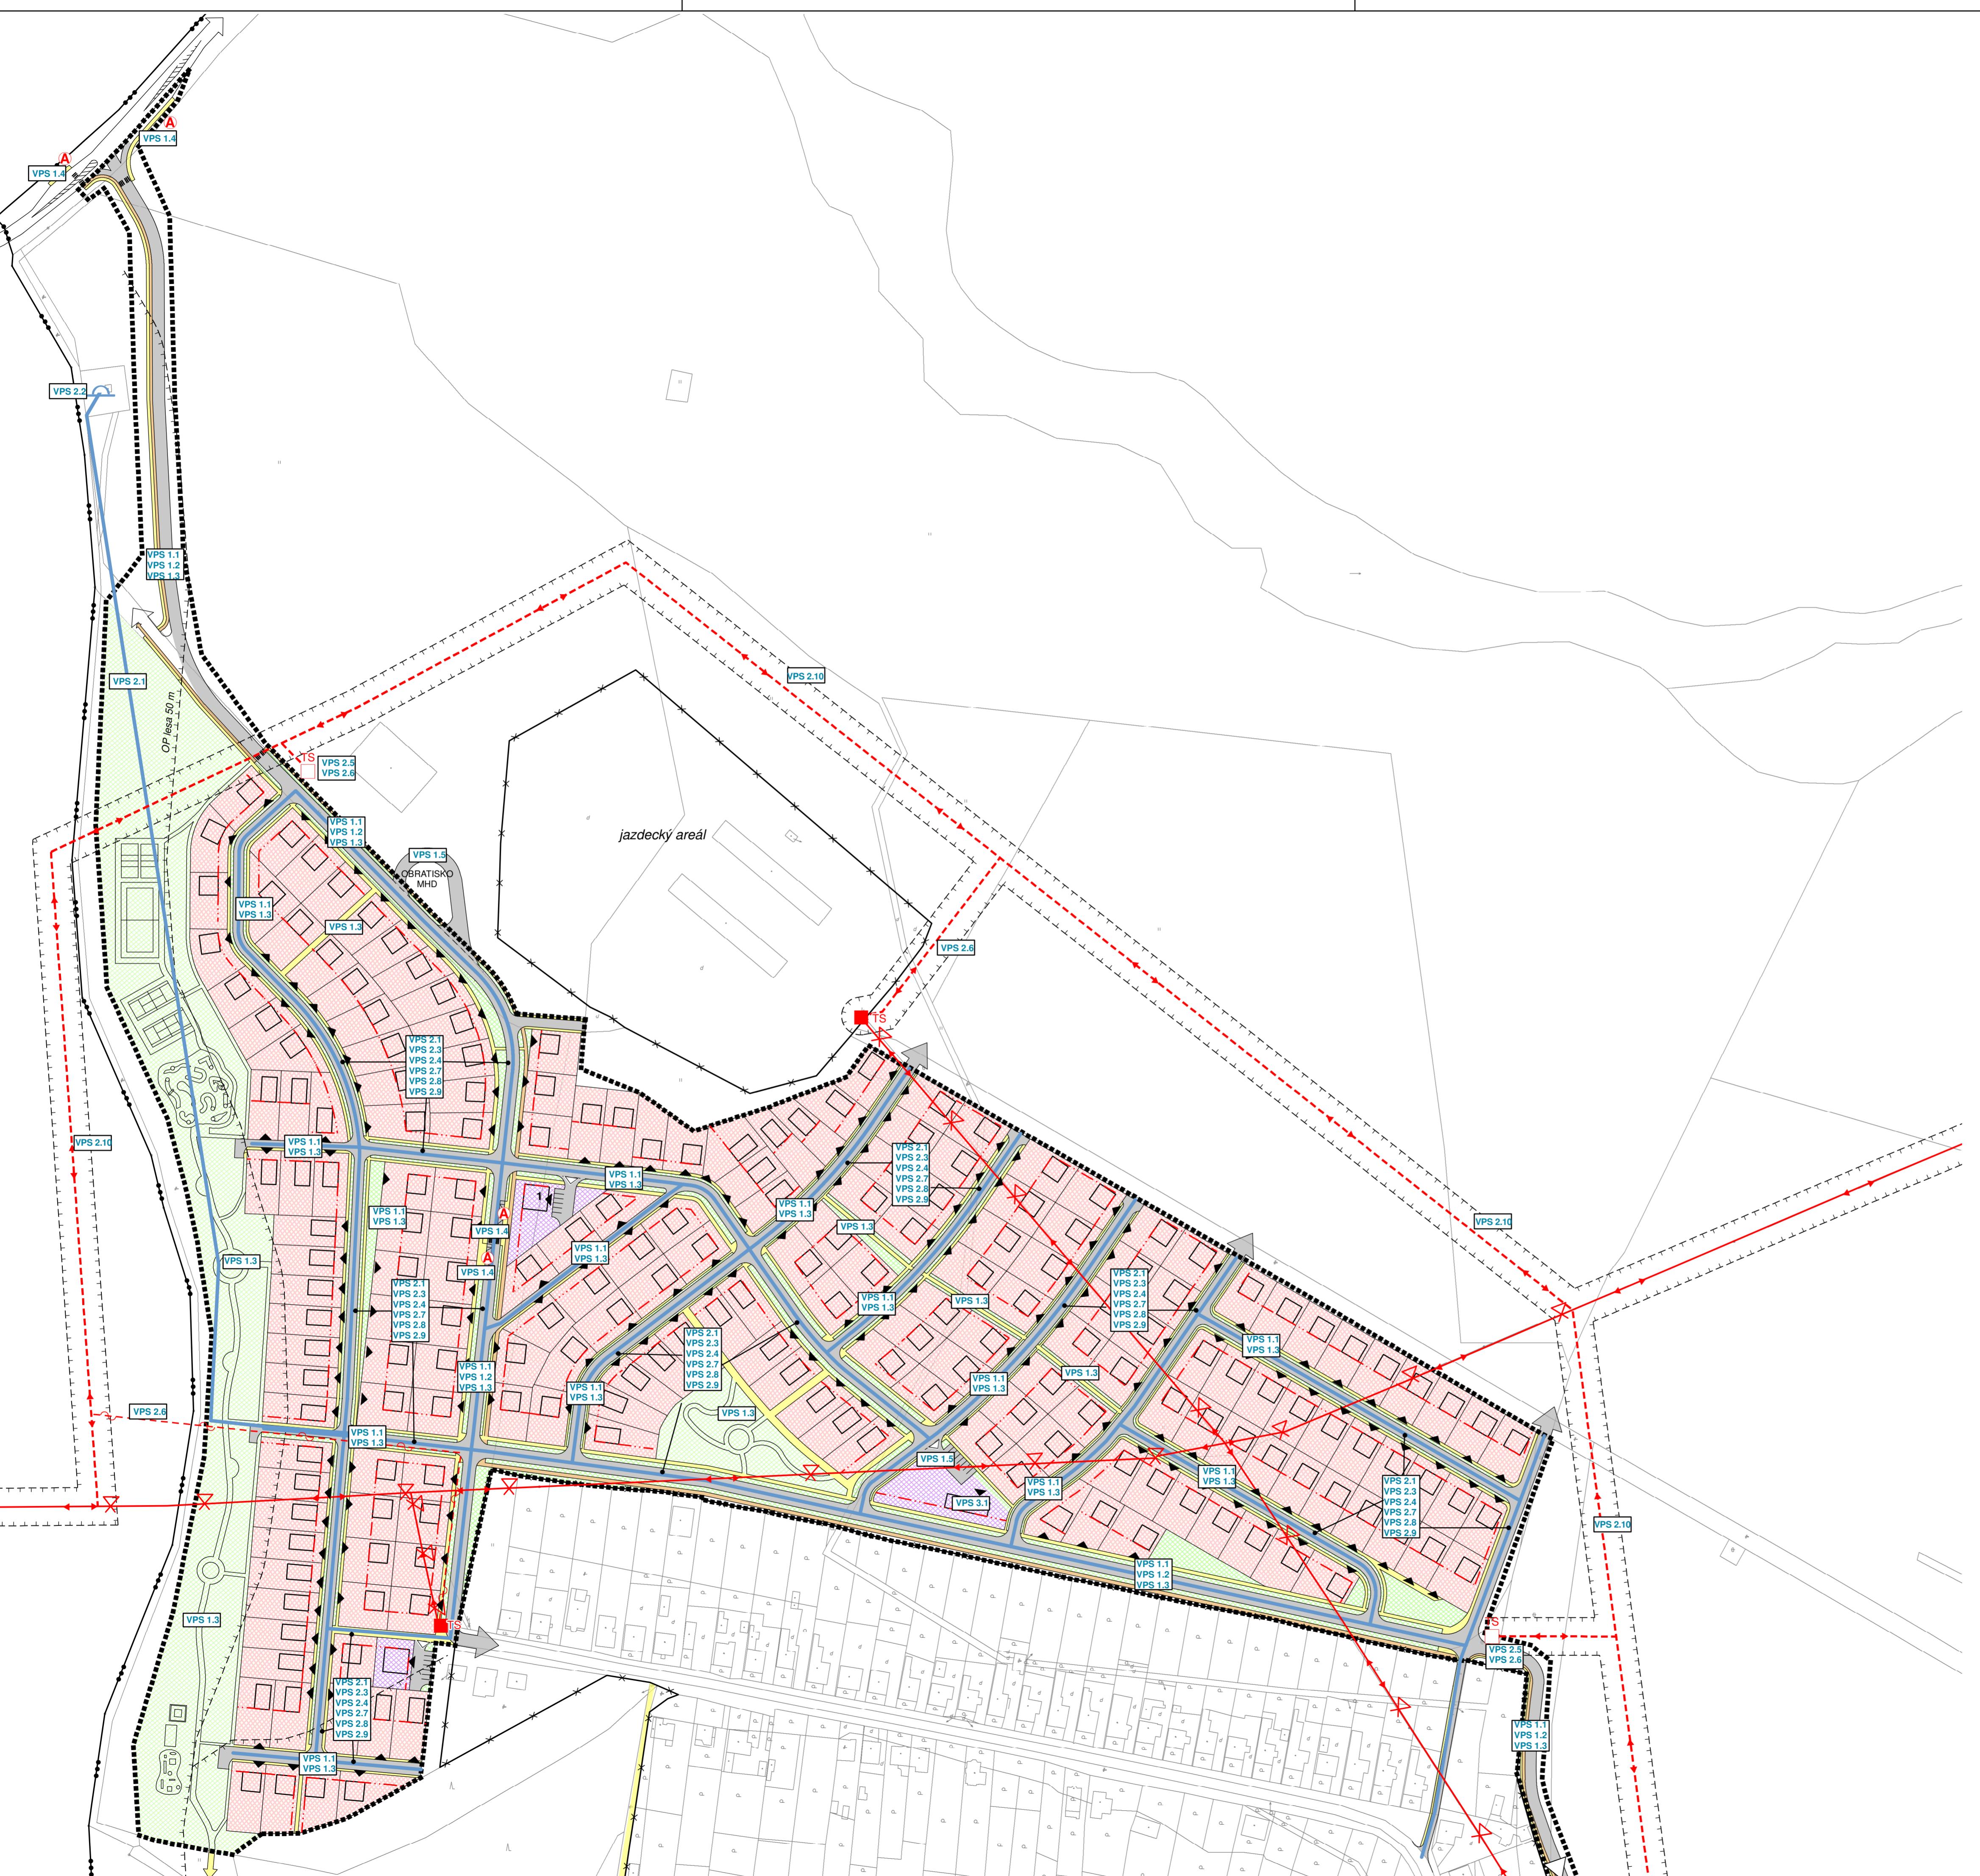

STAV	NÁVRH
•••	HRANICA KATASTRÁLNEHO ÚZEMIA
—	HRANICA ZASTAVANÉHO ÚZEMIA K 1.1.1990
-----	HRANICA RIEŠENÉHO ÚZEMIA
----	OCHRANNÉ PÁSMO
□	PLOCHY A OBJEKTY RODINNÝCH DOMOV
□	PLOCHY A OBJEKTY OBČIANSKEJ VYBAVENOSTI
▨	PLOCHY VEREJNEJ ZELENE, S MOŽNOSŤOU REKREÁCIE
■	MIESTNE OBSLUŽNÉ A PRÍSTUPOVÉ CESTY
■	PEŠIE PLOCHY, CHODNÍKY
■	CYKLOCHODNÍK
■	KORIDORY TECHNICKEJ INFRAŠTRUKTÚRY (ZAVÁZNÝ JE PRINCÍP PREPOJENIA)
—	STAVEBNÁ ČIARA PEVNÁ
○	VODOJEM
—·—·—	VN VZDUŠNÉ VEDENIE 22 KV
—·—·— TS	VN VZDUŠNÉ VEDENIE 22 KV - NA ZRUŠENIE
□ TS	TRAFOSTANICA 22 KV/0,4 KV
▼ ▼	HLAVNÉ VSTUPY / VJAZDY
A	ZASTÁVKA MHD/SAD/PAD

VEREJNOPROSPEŇSKÉ STAVBY

- DOPRAVA**
VPS 1.1 MIESTNE CESTY
VPS 1.2 CYKLOCHODNÍK
VPS 1.3 PEŠIE CHODNÍKY
VPS 1.4 ZASTÁVKA MHD, PAD
VPS 1.5 ODSTAVNÉ PLOCHY, PARKOVISKÁ, OBRATISKO MHD

- TECHNICKÁ INFRAŠTRUKTÚRA**
VPS 2.1 VEREJNÝ VODOVOD
VPS 2.2 VODOJEM
VPS 2.3 KANALIZÁCIA SPLAŠKOVÁ
VPS 2.4 STL PLYNOVOD
VPS 2.5 TRAFOSTANICE
VPS 2.6 PRÍVODY VN 22 KV K TRAFOSTANICAM
VPS 2.7 ROZVODY NN KÁBLOVÉ
VPS 2.8 ROZVOD VEREJNÉHO OSVETLENIA
VPS 2.9 ELEKTRONICKÉ ROZVODY
VPS 2.10 PRELOŽKA VN 22 KV VEDENIA

- OBČIANSKA VYBAVENOSŤ**
VPS 3.1 MATERSKÁ ŠKÓLKA

Schvaľovací orgán: Mestské zastupiteľstvo v Košiciach

Číslo užnesenia: 203 na X. zasadnutí

Dátum schválenia: 13.06.2023

Číslo VZN: 244

Oprávnená osoba:

Primátor mesta Košice
Ing. Jaroslav Poláček

ING.ARCH. VIKTOR MALINOVSKÝ
Rázusova 44, 040 01 Košice
mobil: 0905 435 705
e-mail: malinovsky@malinovsky.sk
www.malinovsky.sk

objednávateľ: Mesto Košice
spracovateľ: ing.arch. Viktor Malinovský
obsah výkresu: SCHÉMA ZÁVZNÝCH ČASŤI RIEŠENIA A VEREJNOPROSPEŇSKÝCH STAVIEB
názov akcie: ÚZEMNÝ PLÁN ZÓNY KOŠICE
OBYTNÁ ZÓNA POĽOV - PAŽIT'
čístopis

február 2023