


# ÚPN-Z KRÁSNA

Úplné znenie 2016

Technická infraštruktúra 1 : 2000



Lokalita Rešov majer

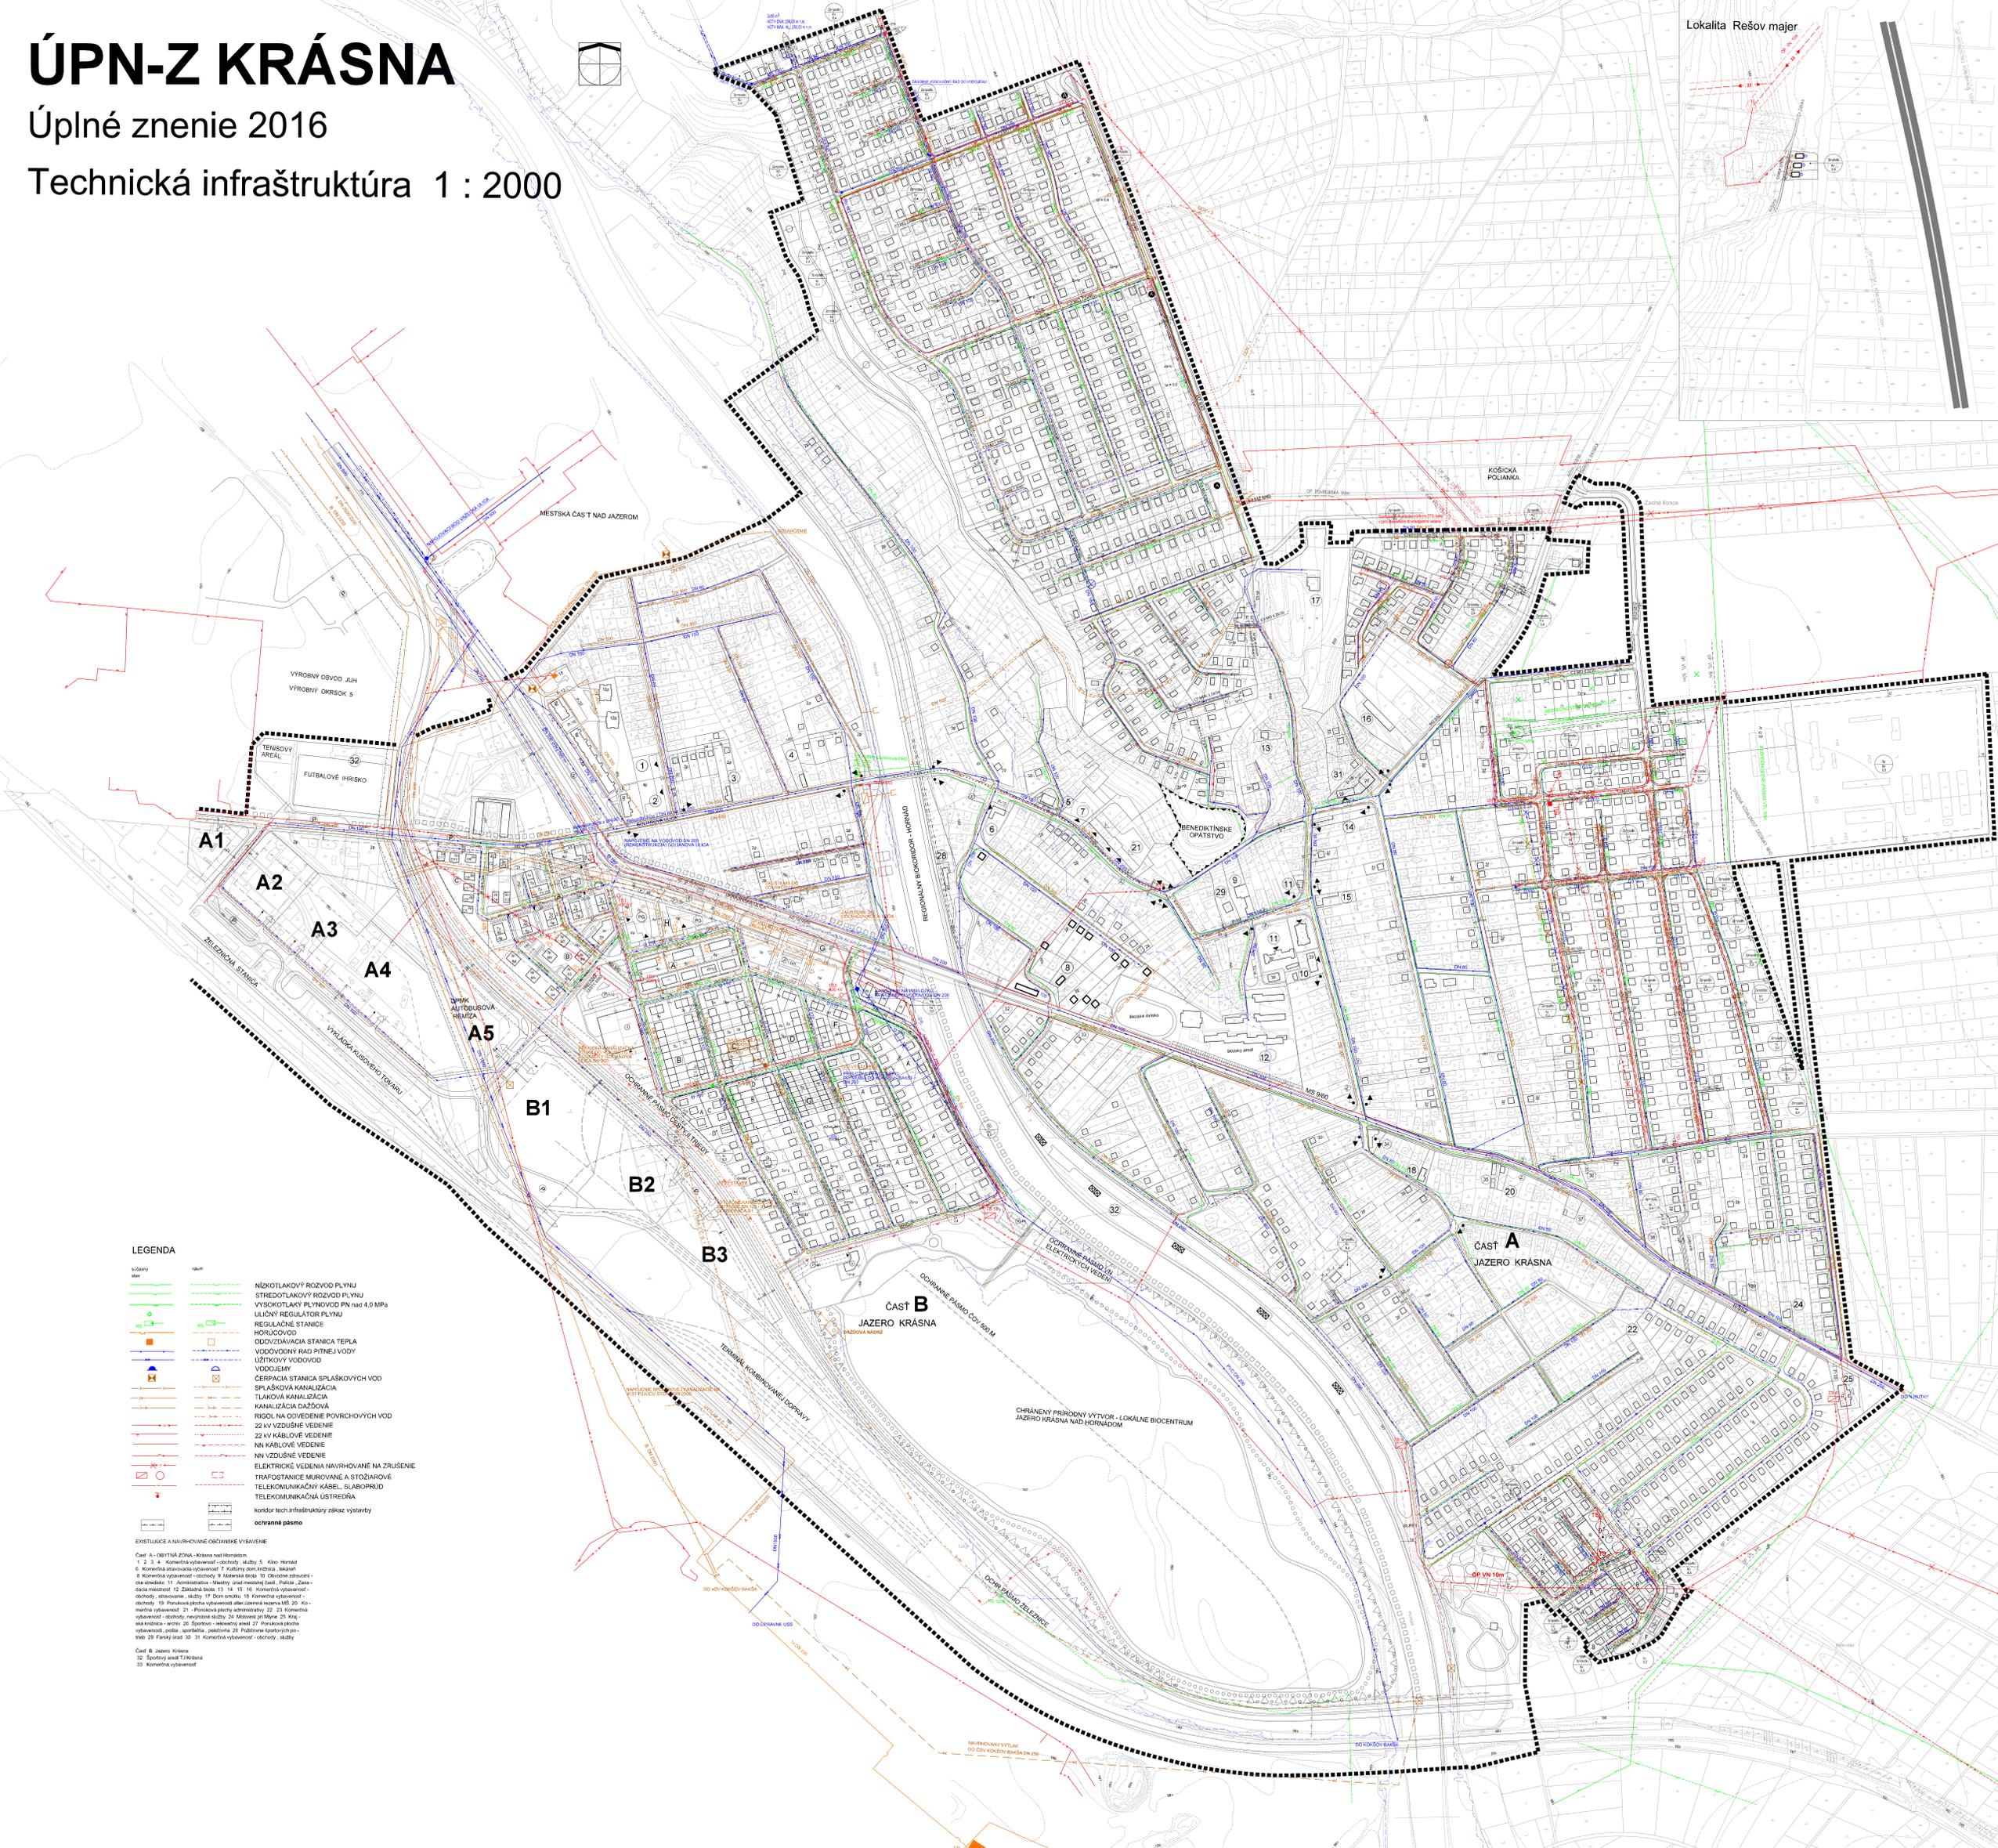

## LEGENDA

- |  |  |   |
|--|--|---|
|  |  | NÍZKOTLAKOVÝ ROZVOD PLYNU                   |
|  |  | STREDOTLAKOVÝ ROZVOD PLYNU                  |
|  |  | VYSOKOTLAKOVÝ PLYNOVOD PN nad 4.0 MPa       |
|  |  | LIŠŤOVÝ REGULÁTOR PLYNU                     |
|  |  | REGULÁCNE STANICE                           |
|  |  | HORÚCOVOD                                   |
|  |  | ODOZDVAHACIA STANICA TEPLA                  |
|  |  | VODOVODNY RYD PITNEJ VODY                   |
|  |  | ÚŽITKOVÝ VODOVOD                            |
|  |  | VODOJEMY                                    |
|  |  | ČERPAČIA STANICA SPLAŠKOVÝCH VOD            |
|  |  | SPLAŠKOVÁ KANALIZÁCIA                       |
|  |  | KANALIZÁCIA DAŽDOVÁ                         |
|  |  | RISOR NA DOVJESENIE POVRCHOVÝCH VOD         |
|  |  | 22 KV VZDUŠNÉ VEDENIE                       |
|  |  | 22 KV KÁBLOVÉ VEDENIE                       |
|  |  | NN KÁBLOVÉ VEDENIE                          |
|  |  | NN VZDUŠNÉ VEDENIE                          |
|  |  | ELEKTRICKÉ VEDENIA NAUHRŔOVANÉ NA ZRUŠENIE  |
|  |  | TRAFOSTANICE NIŽKOVŔANÉ A STOŽAROVÉ         |
|  |  | TELEKOMUNIKAČNÝ KÁBEL, SLABOPRÚD            |
|  |  | TELEKOMUNIKAČNÁ ÚSTREDŔA                    |
|  |  | koridor tech. infraštruktúry zákaz výstavby |
|  |  | ochranné pásmo                              |

## EXISTUJÚCE A NAUHRŔOVANÉ OBČASNÉ VÝBAVENIE

- Časť A - OBYTNÁ ZÓNĀ - Krásna nad Horňadom
- 1 2 3 4 Komunitná výstavba: obchody, služby
  - 5 Kino
  - 6 Kino
  - 7 Kultúrny dom, hľadisko, klub
  - 8 Komunitná výstavba: obchody
  - 9 Materská škola
  - 10 Športové zariadenie - detská ihriská
  - 11 Administratívna - Mestský úrad
  - 12 Materská škola
  - 13 Základná škola
  - 14 15 16 Komunitná výstavba: obchody, stravovanie, služby
  - 17 Dom smútku
  - 18 Komunitná výstavba: obchody
  - 19 Športové zariadenie: športovisko
  - 20 21 22 23 24 25 26 27 28 29 30 31 Komunitná výstavba: obchody, služby
- Časť B - Jazero Krásna
- 32 Športový areál T. Krásna
  - 33 Komunitná výstavba