



# PRÍMESTSKÝ PARK KOŠICE MOŇOK

OVEROVACIA ŠTÚDIA

MIERKA 1:5 000

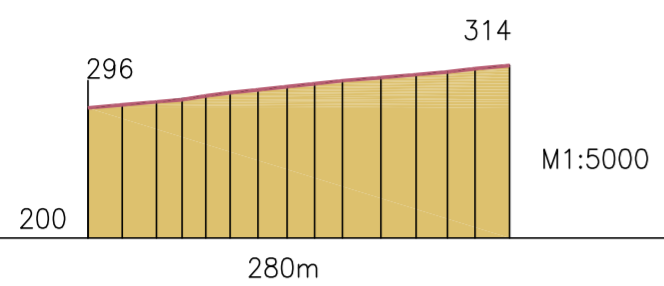

POZDĽŽNY REZ CYKLOTRASY - C1

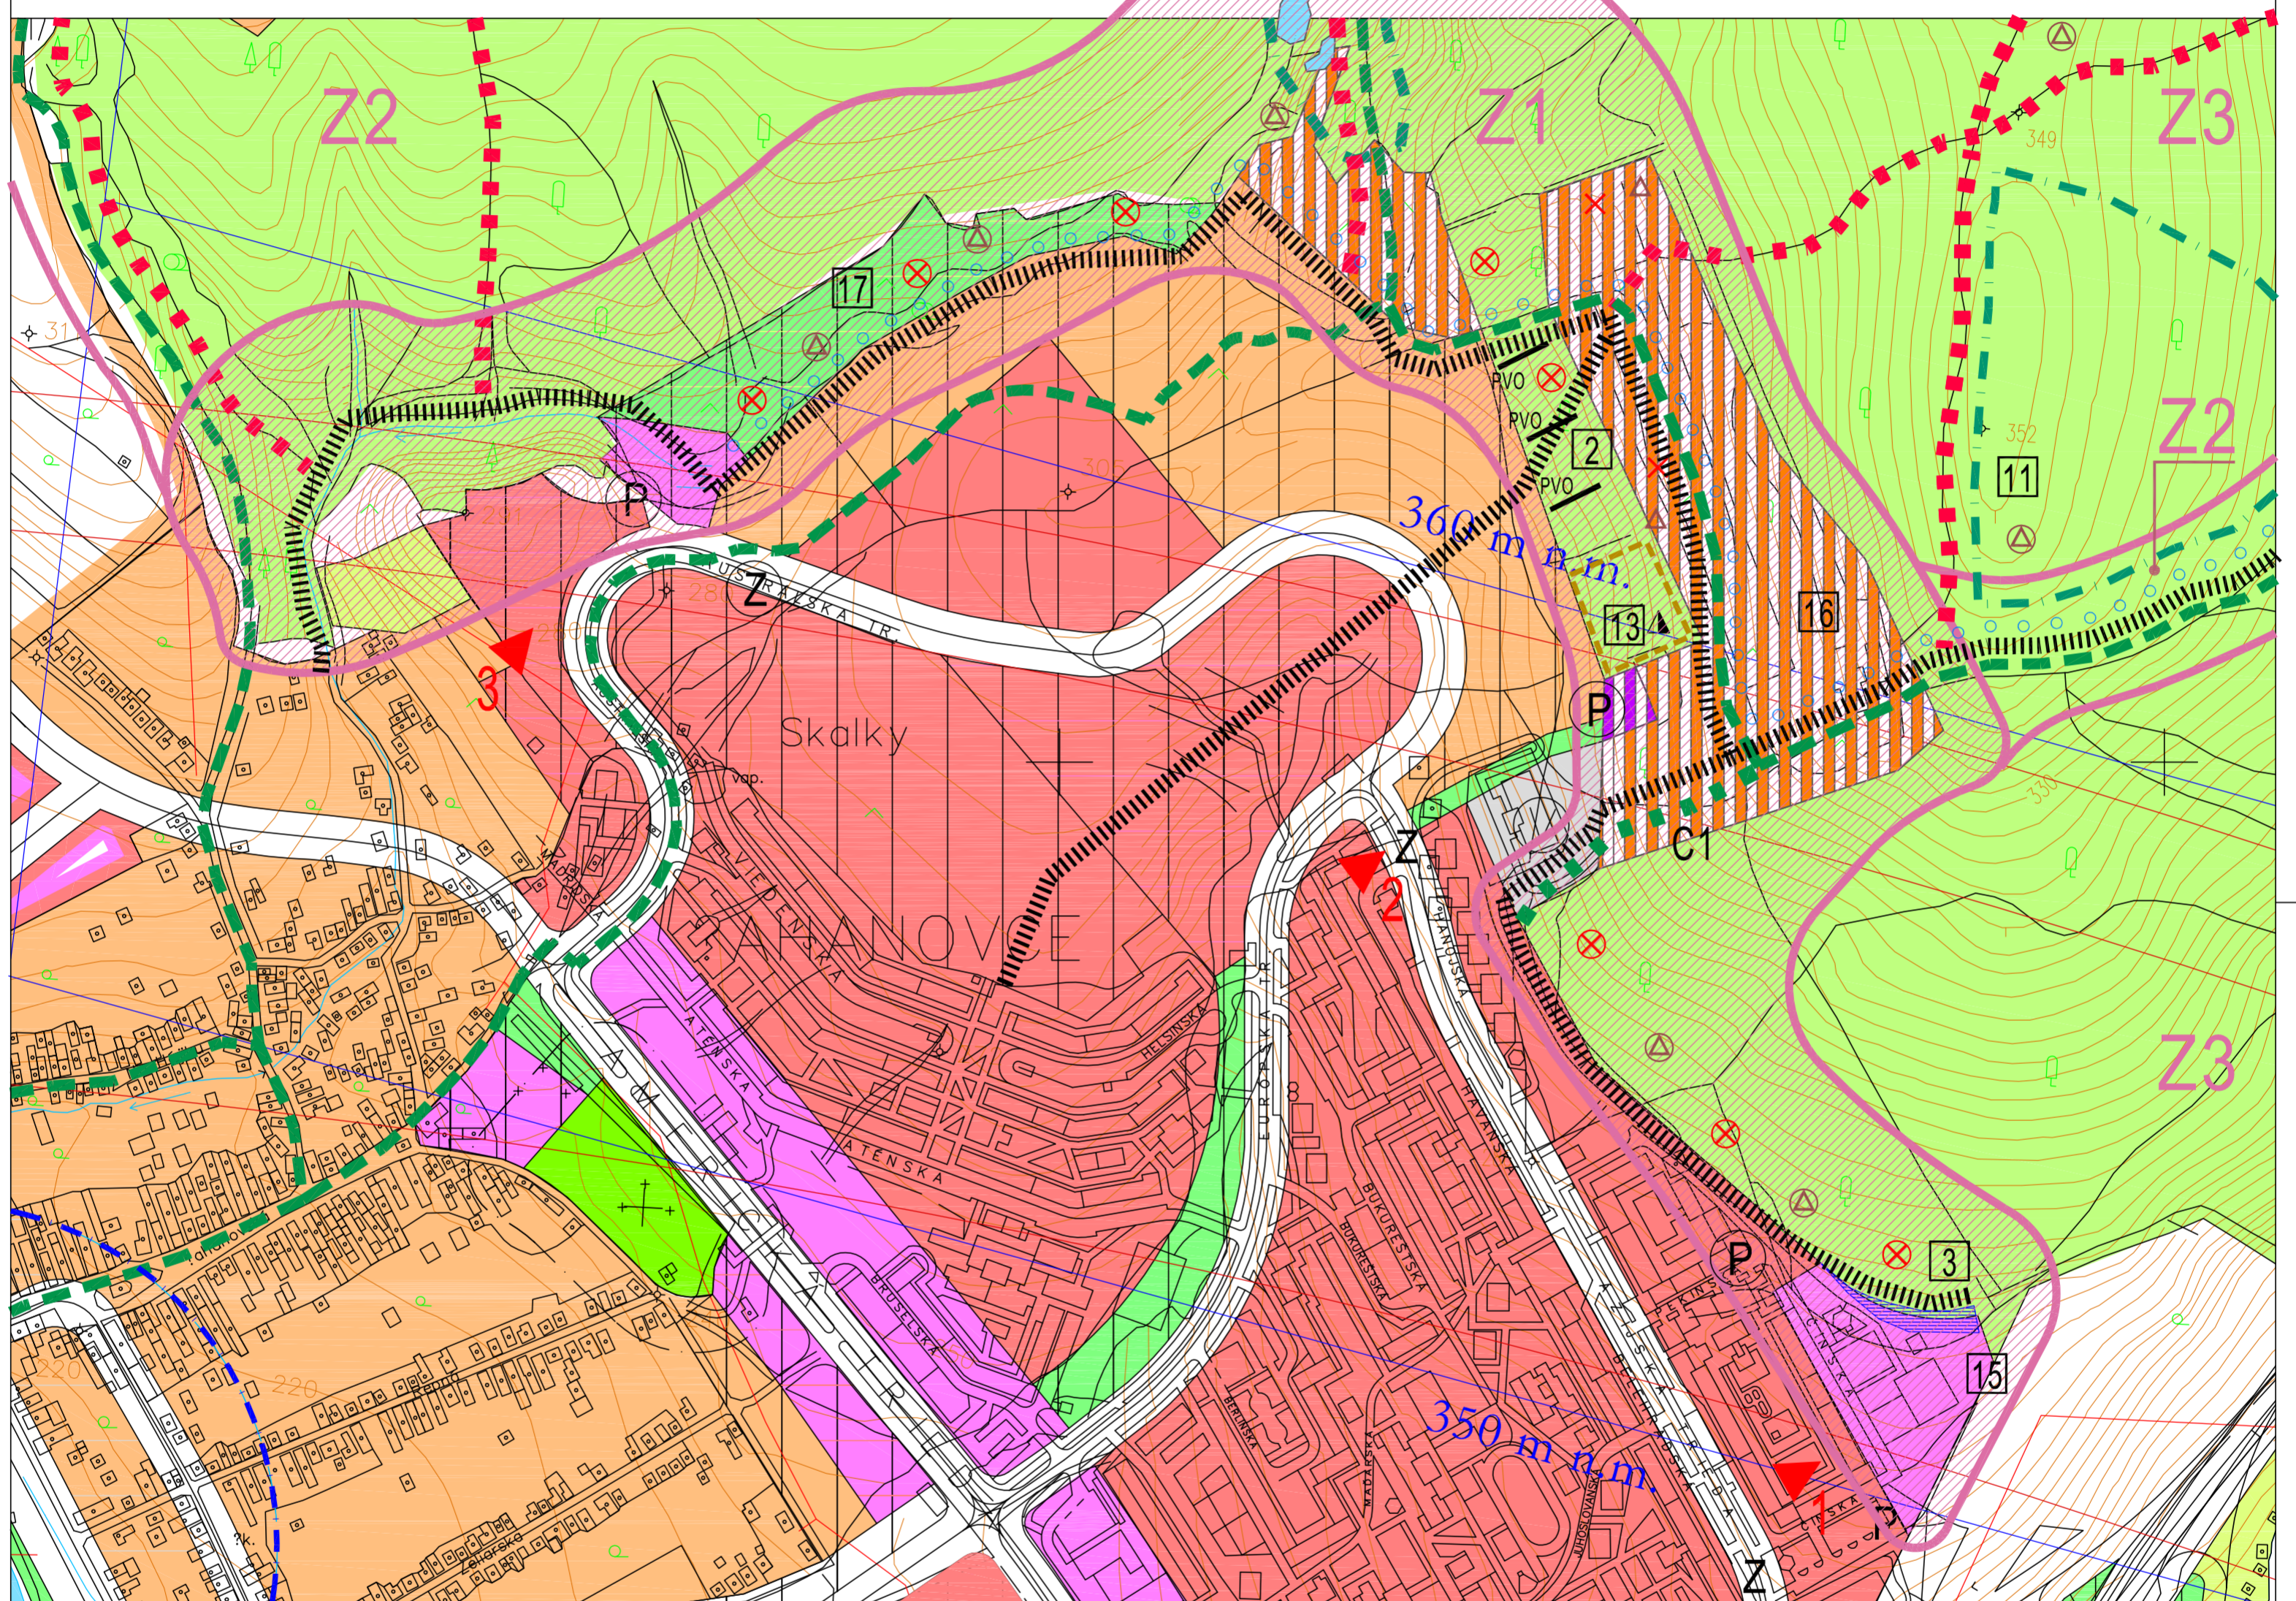


## LEGENDA

STAV	NÁVRH	STAV	NÁVRH	OPN	HSA	VÝHLAD
						OBYTNÉ PLOCHY VIACPODLAŽNEJ ZÁSTAVBY
						OBYTNÉ PLOCHY NÍZKOPODLAŽNEJ ZÁSTAVBY
						PLOCHY OBČIANSKEHO VYBAVENIA
						PLOCHY ŠPORTOVOREKREAČNÉHO VYBAVENIA
						VEREJNÁ ZELEŇ
						ZÁHRADKÁRSKE LOKALITY
						CINTORÍN
						LES
						VODÁRENSKÉ ZARIADENIA
						VODNÉ PLOCHY
						ZÓNA INTENZÍVNEJ REKREAČIE
						PRECHODOVÁ ZÓNA
						ROZPTYLNÁ ZÓNA
						POZOSTATKY VOJENSKÝCH OBJEKTOV

## VÝZNAMNÉ BODY A JEDINEČNOSTI ÚZEMIA

- 2 BÝVALA STRLNIČKA S POZOSTATKAMI VOJ. OBJEKTOV
- 3 ODVOŇOVACÍ KANÁL
- 11 NAVRHOVANÝ NAUČNÝ CHODNÍK
- 13 CVIČISKO PRE PSOV
- 15 AREÁL OLYMPIA
- 16 NAVRHOVANÝ ŠPORTOVO-REKREAČNÝ AREÁL PRI VODÁRNI
- 17 NAVRHOVANÝ ŠPORTOVO-REKREAČNÝ AREÁL NA SKALKÁCH

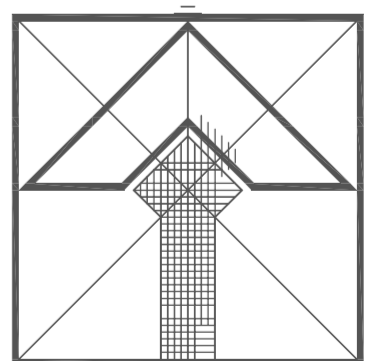

NÁZOV ZÁKAZKY PRÍMESTSKÝ PARK KOŠICE MOŇOK	
NÁZOV VÝKRESU KOMPLEXNÝ NÁVRH UŽSIEHO ÚZEMIA	
URBANIZMUS ING. ARCH. LEŠTÁKOVÁ DANIELA	ING. ARCH. LEŠTÁK MILOŠ
DOPRAVA KÁZECKÁ EVA	ING. RAMAZETTEROVÁ MARTA
VODNÉ HOSPODÁRSTVO ING. SENAJ ŠTEFAN	PPF ING. ARCH. LEGDAN MICHAL
PLYN ING. SENAJ ŠTEFAN	GRAFICKE PRÁCE ING. ARCH. LEGDAN MICHAL

Ing. arch. Daniela Leštáková  
Palkovičova 7  
040 01 Košice-Sever

Č. ZÁK.	022012	Č. VÝKR.	
STUPEŇ	OŠ		
MIERKA	1:5000		
FORMÁT	4A4		
DÁTUM	11.2012		
ARCH. Č.			

5