



# PRÍMESTSKÝ PARK KOŠICE BANKOV

## KOMPLEXNÝ NÁVRH NÁSTUPNÝCH BODOV

MIERKA 1:1 000  
OVEROVACIA ŠTÚDIA

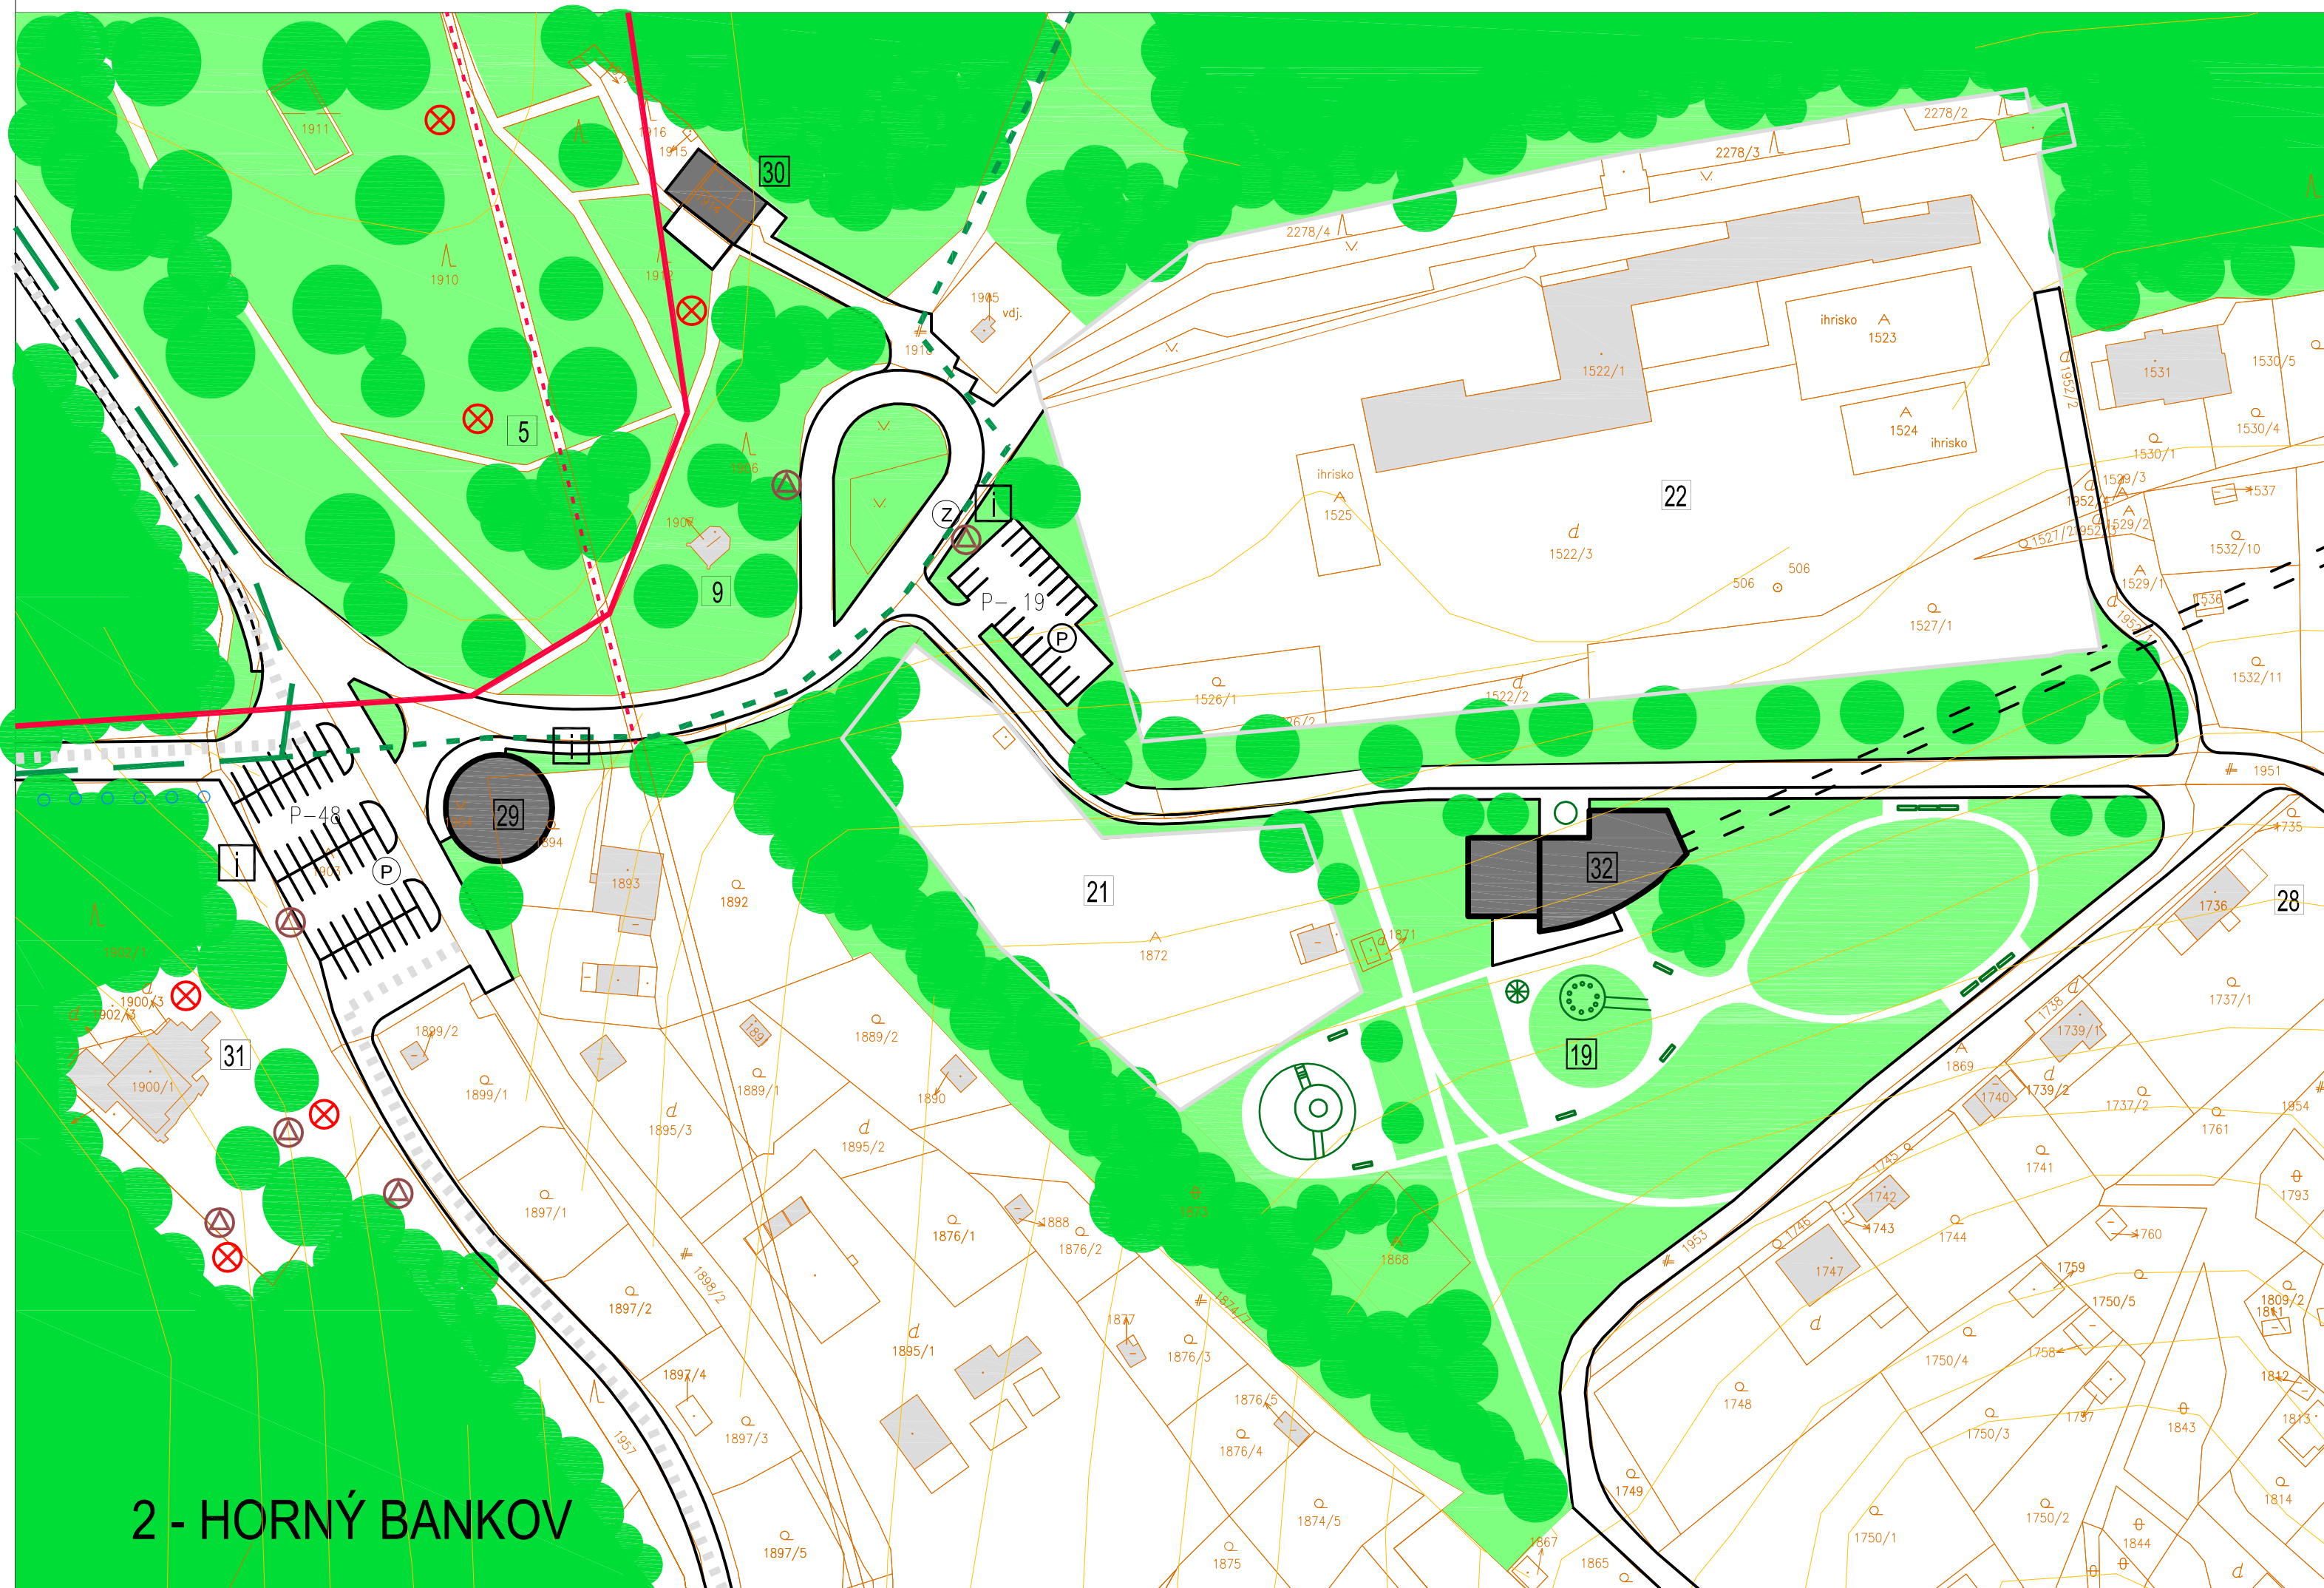

STAV	NÁVRH	OPIS
STATUS	DRAFT	
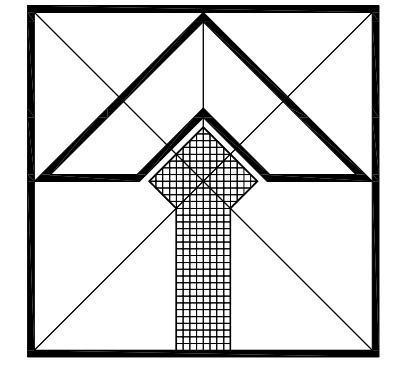

NÁZOV ZÁK.: PRÍMESTSKÝ PARK KOŠICE BANKOV  
 KOŠICE BANKOV SUBURBAN PARK  
 NÁZOV VÝKR.: KOMPLEXNÝ NÁVRH NÁSTUPNÝCH BODOV  
 COMPREHENSIVE DESIGN OF ENTRY POINTS  
 URBANIZMUS: ING. ARCH. LEŠTÁKOVÁ DANIELA  
 DOPRAVA: KAZEČKA EVA  
 VOJNÉ HOŠPODÁRSTVO: ING. SENAJ ŠTEFAN  
 PLYN: ING. SENAJ ŠTEFAN  
 ING. ARCH. LEŠTÁKOVÁ DANIELA  
 ING. ARCH. LEŠTÁK MILOS  
 ING. ARCH. LEŠTÁK MILOS  
 ING. RAMAZETTEROVÁ MARTA  
 TELEKOMUNIKÁCIE  
 PPF

Ing. arch. Daniela Leštková  
 Palkovičova 7  
 040 01 Košice-Sever  
 Č. ZÁK.: 022012  
 STUPEŇ: 05  
 MIERKA: 1:1000  
 FORMÁT: 604  
 DATUM: 12.2012  
 ARCH. Č.: 6