


SCHVALOVACIA DOLOŽKA	
SCHVALUJÚCI ORGÁN:	Mestské zastupiteľstvo mesta Košice
DÁTUM SCHVALENIA:	11.12.2017
ČÍSLO LISZENEŠNA:	976
MUDr. Richard Rák, PhD., MPH, primátor mesta	

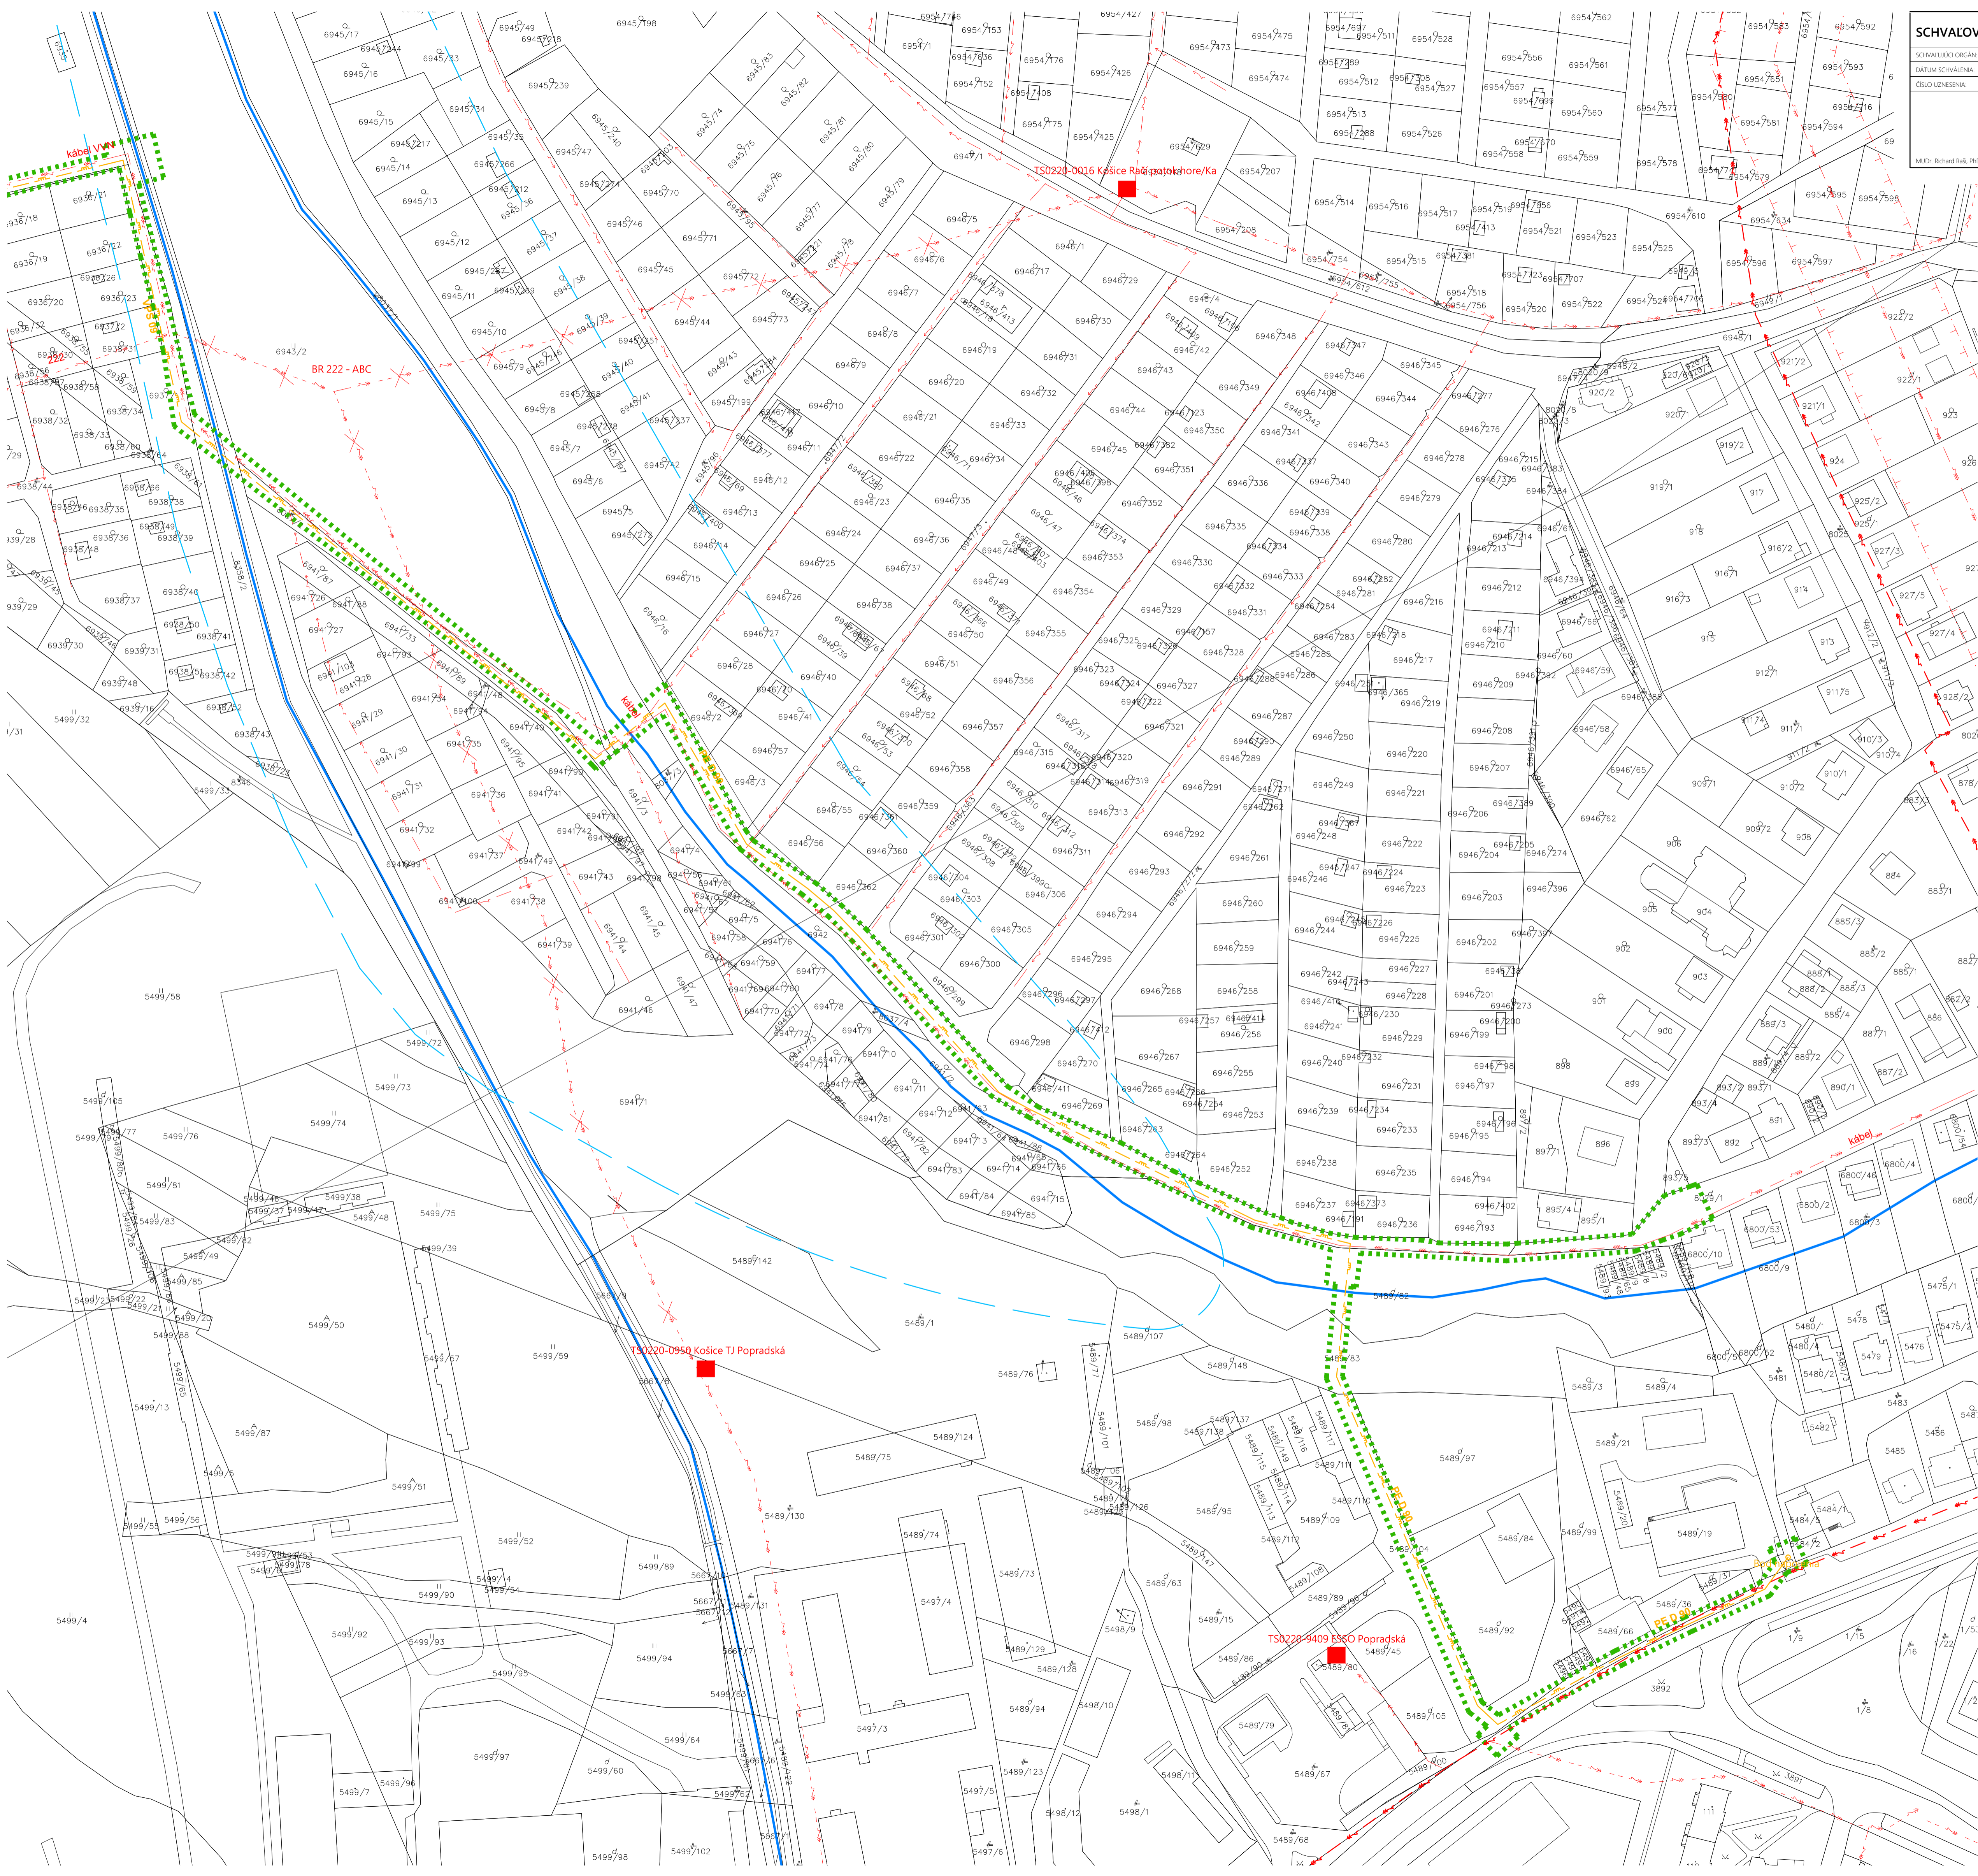

ZOZNÁM VEREJNOPROSPEŠNÝCH STAVIEB

- VPS 05 VN príspejka
- VPS 06 VN rozvod
- VPS 07 NN rozvod
- VPS 08 Verejná osvetlenie
- VPS 09 STL plynovod
- VPS 10 Telekomunikačné rozvody
- VPS 11 Trafostanica č. 1
- VPS 12 Trafostanica č. 2
- VPS 13 Trafostanica č. 3
- VPS 14 Trafostanica č. 4


POZNÁMKY

- Prerád poloha technickej infraštruktúry je z dôvodu použitej miery a prehľadnosti orientovaná.

VYSVETLIVKY

- | STAV | NÁVRH |
|------|---|
| | Hranica riešenej územia |
| | Dotknuté územie technickou infraštruktúrou |
| | Existujúce objekty |
| | Optimálna (nezáväzná) poloha objektov |
| | Stavebná čiara |
| | Vymedzenie stavebných pozemkov – záväzné |
| | Vymedzenie stavebných pozemkov – doporučené |
| | Plochy vodných tokov |

- #### INŽINIERSKÉ SIEŤE - ZÁSOBOVANIE ELEKTRINOU
- VVN vedenie podzemé 110 kV
 - VVN vedenie vzdušné 110 kV
 - VN vedenie podzemé 22 kV
 - VN vedenie vzdušné 22 kV
 - NN vedenia podzemé 0,4 kV
- Ochranné pásmo
- TS3 Trafostanica
- #### INŽINIERSKÉ SIEŤE - ZÁSOBOVANIE ZEMNÝM PLYNOM
- STL Plynovod

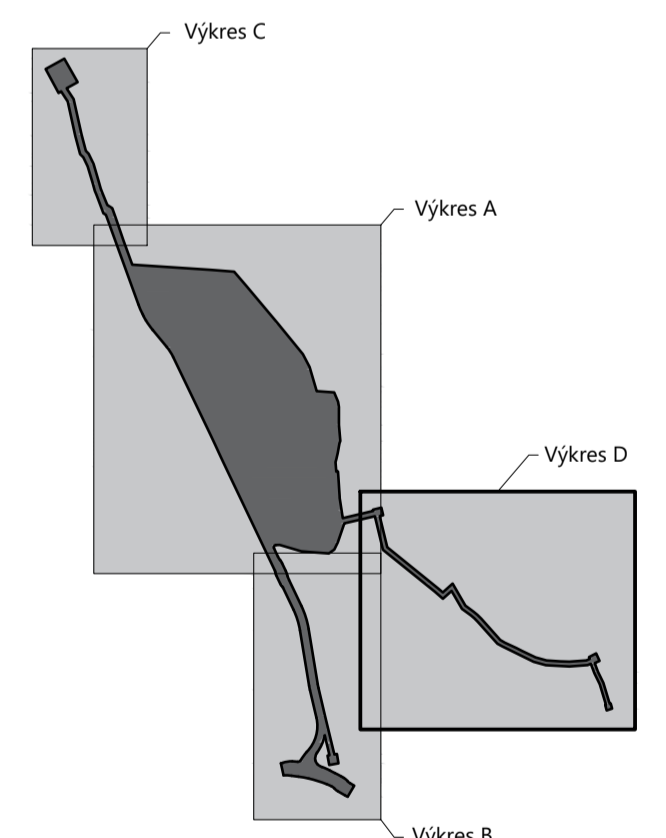

100 m

		KOPA s.r.o. kolektív personalnickej architektúry	
Soltészovej 1, 040 01 Košice, SLOVAK REPUBLIC Tel.: +421 55 6780977, Fax: +421 55 6780953 E-mail: kopa@kopa.sk, Web: www.kopa.sk			
Zóna Územný plán zóny "Košice - POD BANKOVOM"			
ORGÁN ÚZEMNÉHO PLÁNOVANIA, KTORÝ ODBĚRÁVA DOKUMENTACIU		Mesto Košice, Trieda SNP 48/A, 040 11 Košice	
OSO ÚPP a ÚPP	Ing. arch. Vladimír Debnár		
SPRACOVATEL	Ing. arch. Martin Baloga, PhD.		
Hlavný inžinier	Ing. arch. Štefan Pačák		
DIGITÁLNE SPRACOVANIE	Ing. arch. Tomáš Varga		
ODBORNÍ PROJEKTANTI	Ing. Juraj Jochman, Ing. Vladimír Vydra		
LOKALITA	OKRES KOŠICE I KÚ, SEVERNÉ MESTO PAR.Č. 6927/29, 30, 35, 36, 28 6928/1, 2 6929		
ORGÁN			
Verejná technická vybavenosť - energetika			
DÁTUM	FORMÁT	MĚRKA	ARCH.ČÍSLO
12 / 2017	800 x 650	1:1000	03.3 - D