

ZMENY A DOPLNKY ÚZEMNÉHO PLÁNU - ZÓNY KAVEČANY LOKALITA Č. 2 "PRI CINTORÍNE"

NÁVRH




LEGENDA

BYTOVÁ FUNKCIA	ZÁSTAVBA ROD. DOMOV S VYUŽITÍM PRE TURIZMUS
	ZÁSTAVBA VIDIECKYCH RODINNÝCH DOMOV (V OBMEDZ. MIERE PRIPUSTENÁ POĽNOHOSP. VÝR.
LEGENDA	
OBSTAVANSKÉ NÁVRH VENNIE	HRANICA RIEŠENÉHO ÚZEMIA
OBSTAVANSKÉ NÁVRH VENNIE	OBČIANSKEHO VYBAVENIA
OBYTNÉ ÚZEMIE	ZÁSTAVBA RODINNÝCH DOMOV
	SÚKROMNÉ ZÁHRADY
OBČIANSKE VYBAVENIE	VYSOKÁ DOPROVODNÁ ZELEN', PARKOVÁ ZELEN', NÍZKA ZELEN'
	PLOCHY OBČIANSKEJ VYBAVENOSTI
	CINTORIN A JEHO ROZSÍRENIE
ZELEN'	IZOLAČNÁ ZELEN', DOLESNENIE
	SÚKROMNÉ ZÁHRADY
DOPRAVA	KOMUNIKÁCIE ZBERNÉ FUNKČNEJ TRIEDY B2 A CESTY III. TRIEDY
	KOMUNIKÁCIE OBSLUŽNÉ (MO) FUNKČNEJ TRIEDY C3
	KOMUNIKÁCIE OBSLUŽNÉ (MO) FUNKČNEJ TRIEDY C1 A C2
	PEŠIE CHODNÍKY POZDĽ MIESTNYCH KOMUNIKÁCIÍ
	KOMUNIKÁCIE OBSLUŽNÉ FUNKČNEJ TRIEDY C3
	PEŠIE KOMUNIKÁCIE A ÚČELOVÉ KOMUNIKÁCIE
	ÚČELOVÉ HOSPODÁRSKE A PEŠIE KOMUNIKÁCIE
REGULAČNÉ PRVKY	ZÁSTAVKY MHD
	IZOFÓNY EKVIVALENTNEJ HLADINY HLUKU STAV K R. 2 010
REGULAČNÉ PRVKY	MAXIMÁLNA PODLAŽNOSŤ ZÁSTAVBY VČÍTANE VYUŽITIA PODKROVIA
	MAXIMÁLNA PODLAŽNOSŤ OBJEKTOV
	DAŽDOVÉ OTVORENÉ RIGOLY
	STAVEBNÁ ČIARA
	DAŽDOVÉ OTVORENÉ RIGOLY
	REGULAČNÁ ČIARA
	HLAVNÉ PEŠIE NÁSTUPY A PRÍSTUPY DOPRAVNEJ OBSLUHY
	OCHRANNÉ PÁSMA
	PLOCHY TECHNICKÉJ INFRAŠTRUKTÚRY

1 POŠTA, ATŮ, SLOV. SPORITELŇA

URBAN TRADE PROJEKTOVÁ KANCELÁRIA	URBANIZMUS-ÚZEMNÝ PLÁN-EKOLOGIA-ZIVOTNÉ PROSTREDIE Košice, Letná ul. č. 45, www.urban.sk, urban@urban.sk	dátum sprac. 09/2011
názov dokumentácie:	ZaD ÚPN - ZÓNY KAVEČANY, NÁVRH LOKALITA Č. 2 "PRI CINTORÍNE"	číslo výkresu:
názov výkresu:	KOMPLEXNÝ URBANISTICKÝ NÁVRH	1
autor: ING. ARCH. D. HUDEC	projektant: Ing. arch. Dušan Hudec	mierka: 1:2 000
ARCHIGRAPH	grafika: Ing. Andrea Nováková ARCHITEKTONICKO-GRAFICKÉ ŠTÚDIO, Letná 45, 041 91 Košice	

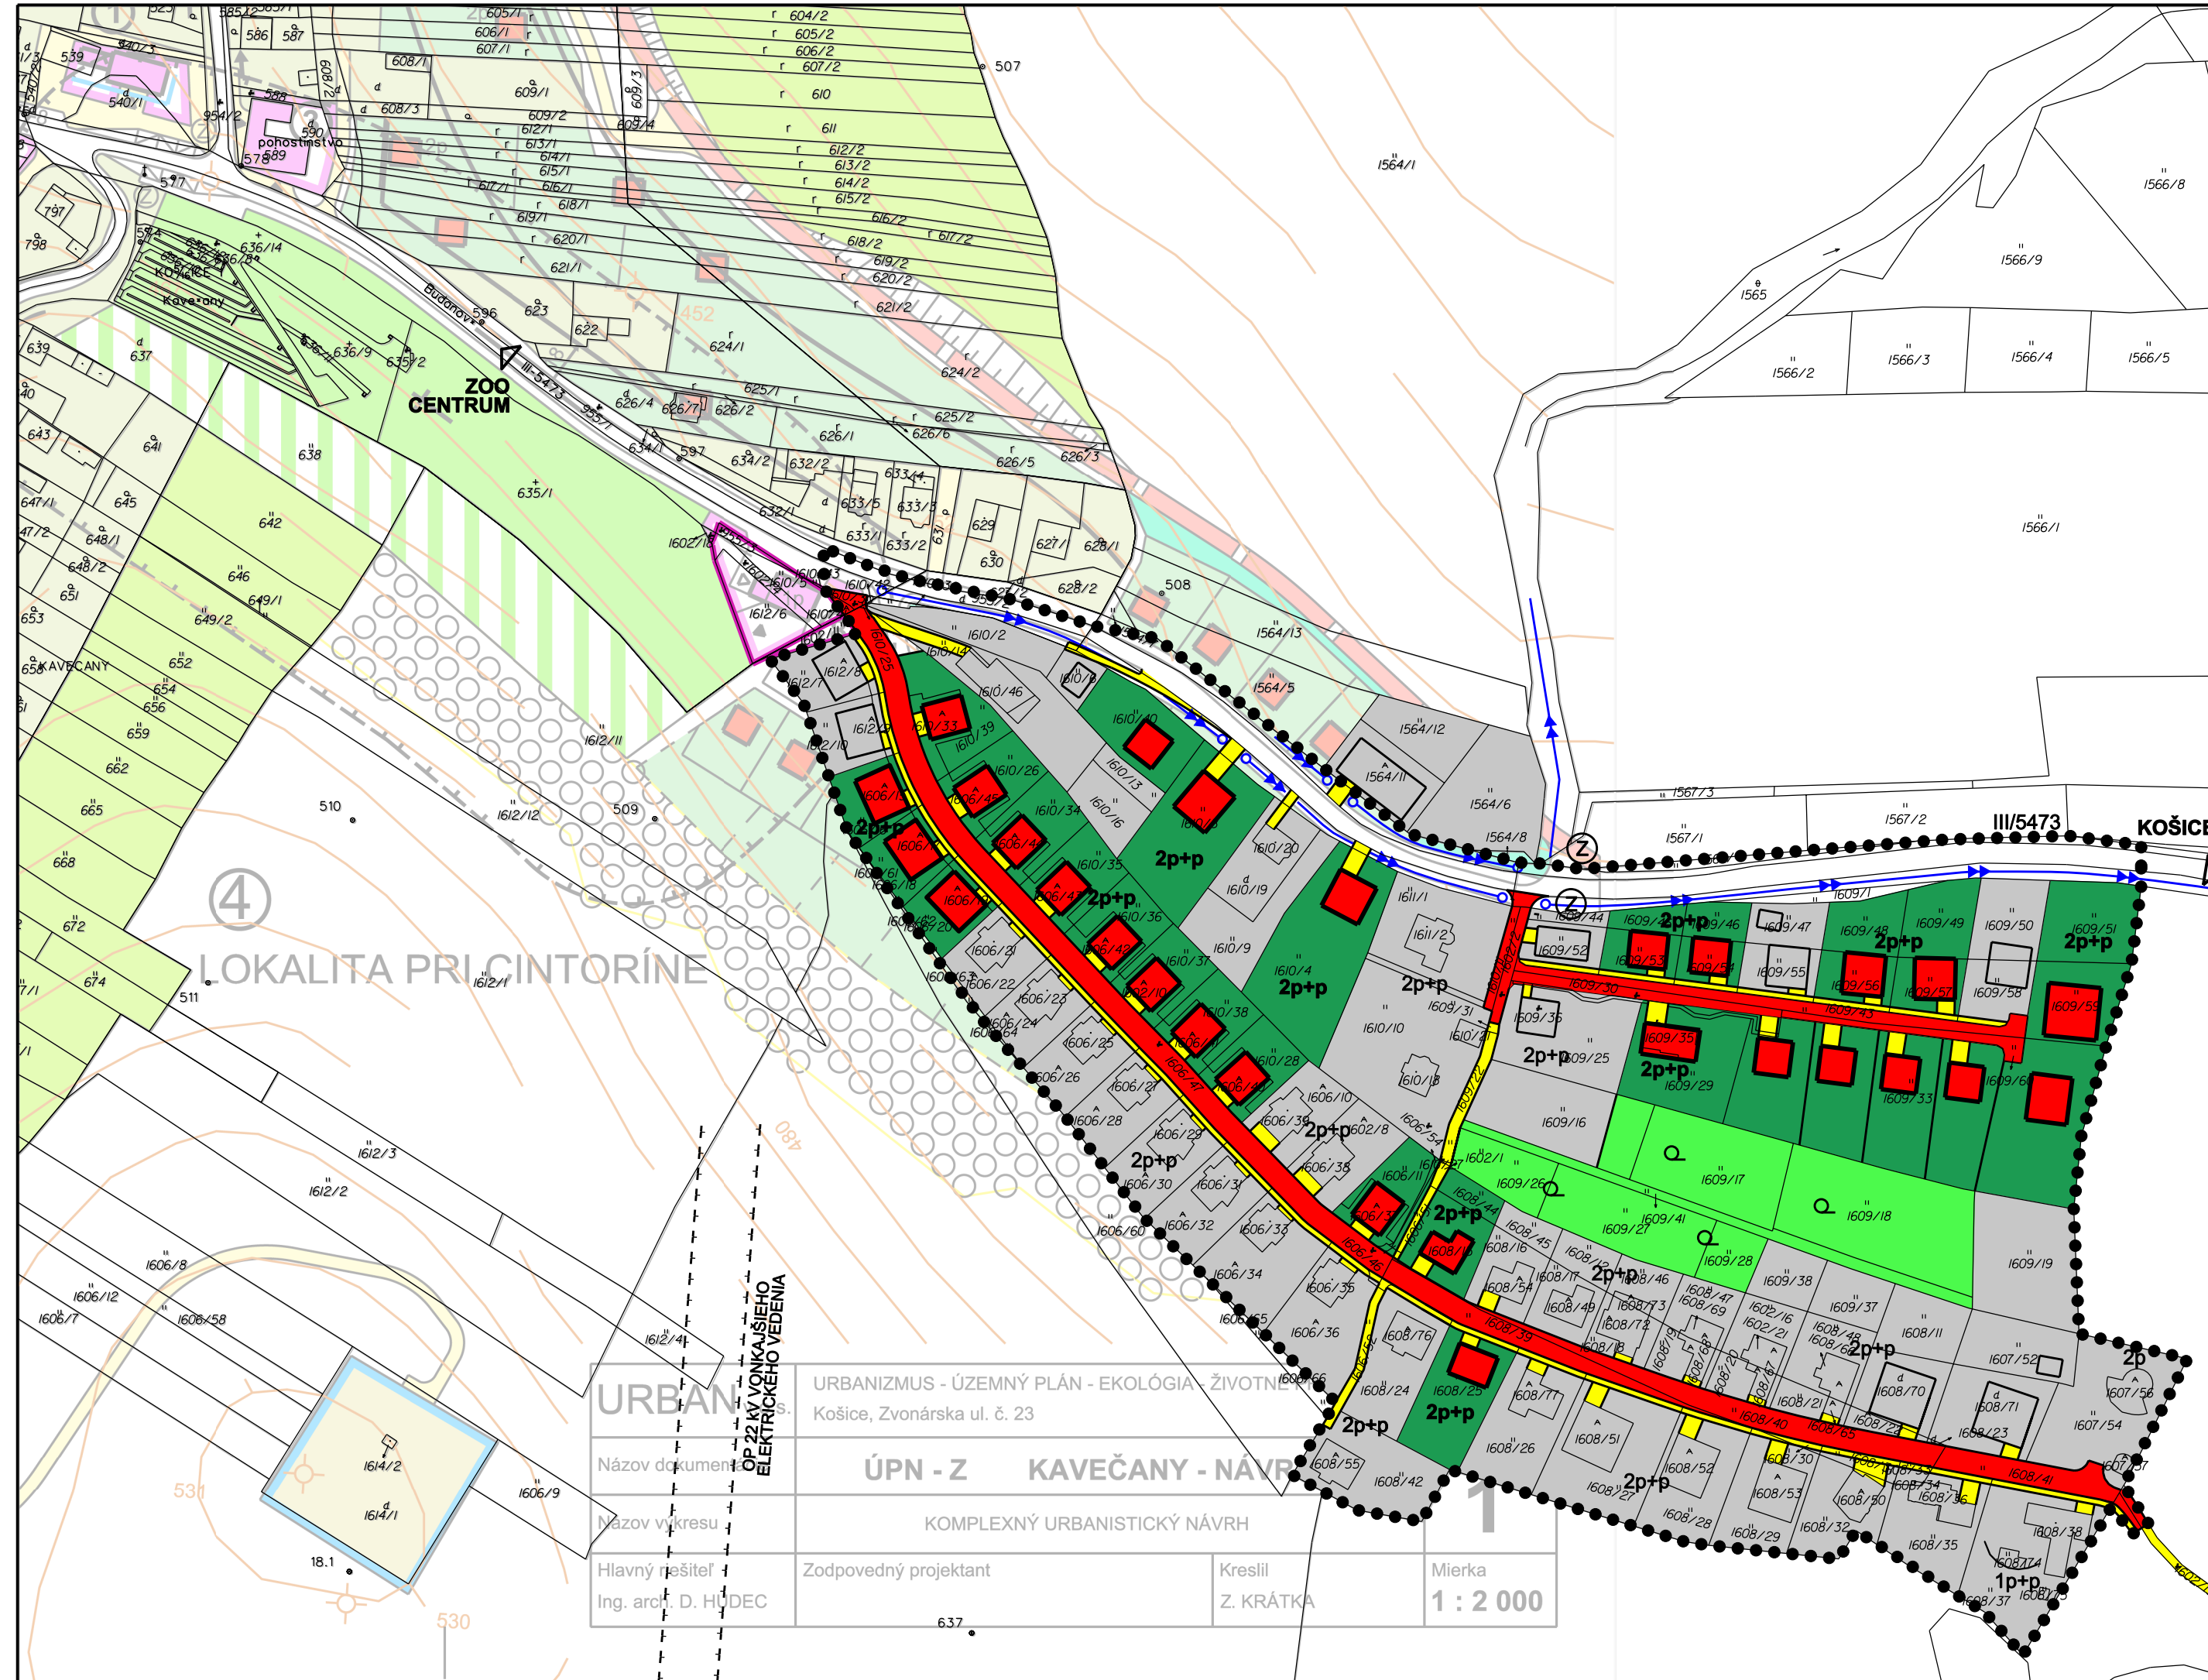

Názov dokumentu:	ÚPN - Z KAVEČANY - NÁVRH
Názov výkresu:	KOMPLEXNÝ URBANISTICKÝ NÁVRH
Hlavný riešiteľ: Ing. arch. D. HUDEC	Zodpovedný projektant: 637
Kreslil: Z. KRÁTKA	Mierka: 1 : 2 000

URBANIZMUS - ÚZEMNÝ PLÁN - EKOLOGIA - ŽIVOTNÉ PROSTREDIE
Košice, Zvonárska ul. č. 23

OPAZUVAŤ KY KONKRETNÉHO
ELEKTRICKÉHO VEJEDNIA

4
LOKALITA PRI CINTORÍNE