


OŠ_Obytná zóna Košice-Girbeš

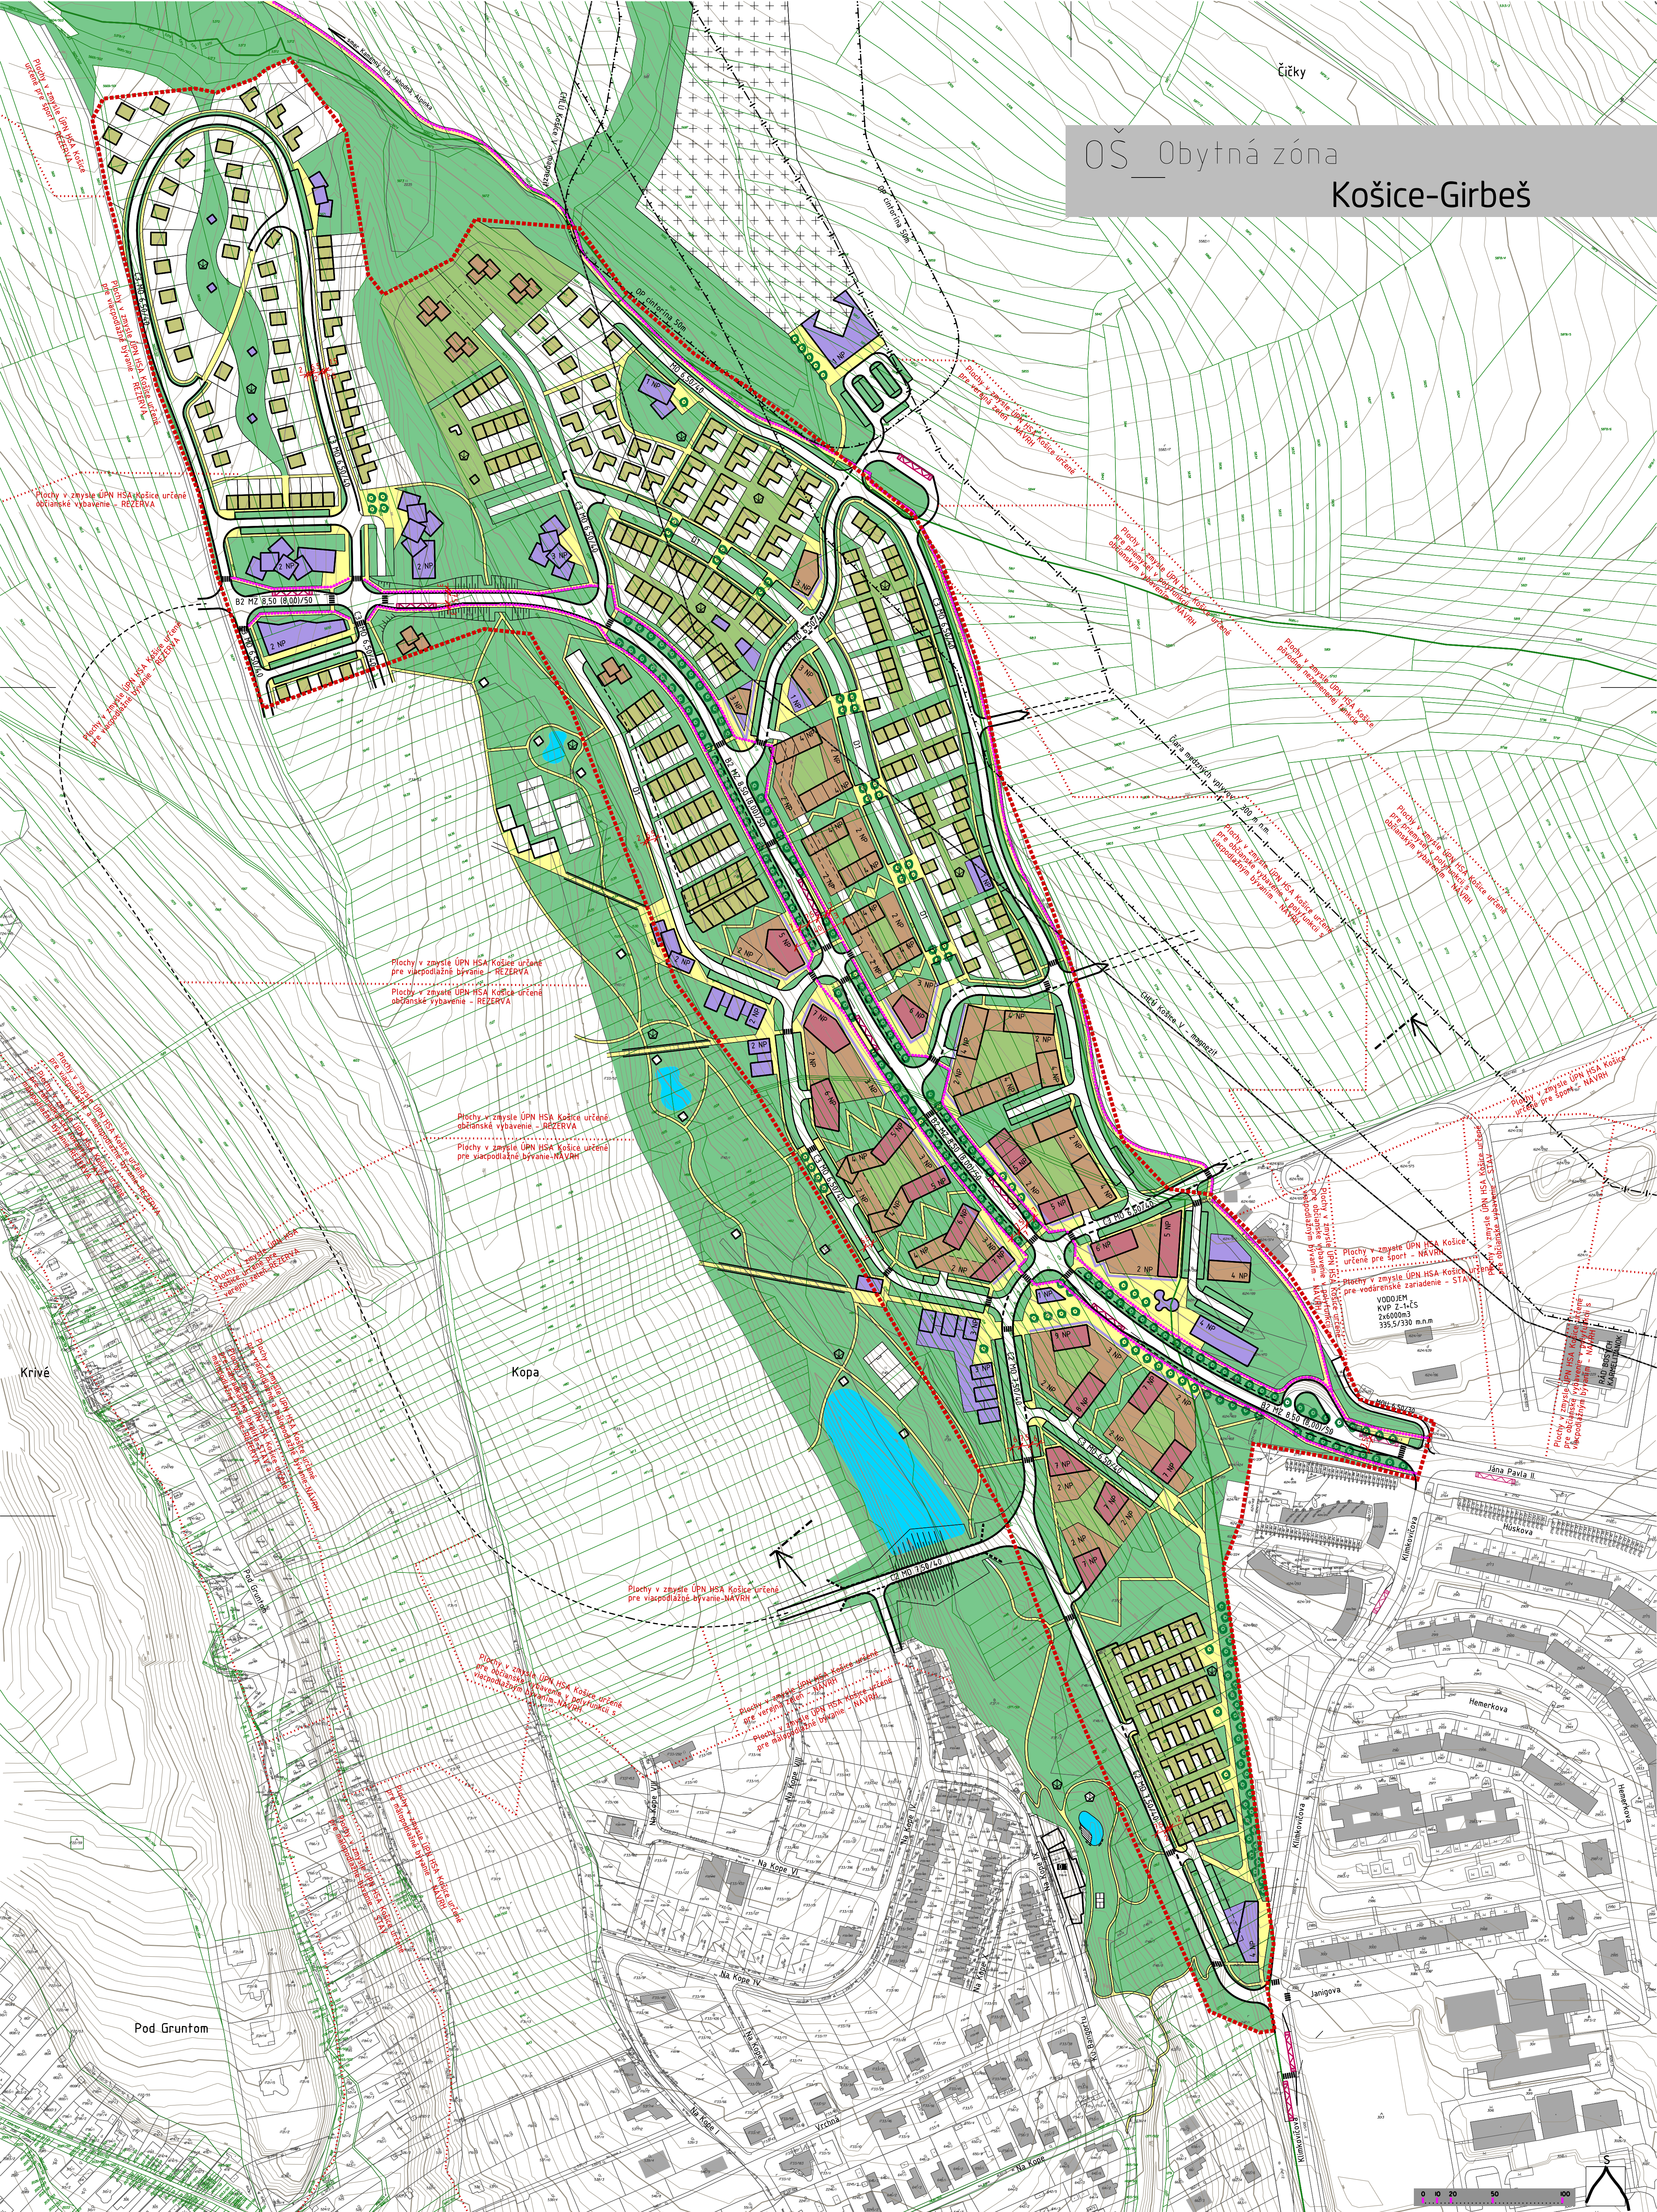

Krivé

Kopa

Pod Gruntem

- HRANICA ŘEŠENÉ ÚZEMIA
- PARCELÁČIA KN-C
- PARCELÁČIA UO-E
- ZBERNÁ KOMUNIKÁCIA - REZERVA ÚPN HSA KOŠICE
- NAVRHOVANÁ CYKLOTRASA
- ZASTÁVKOVÝ MHD STAV / NÁVRH
- FUNKČNÉ PLOCHY URČENÉ ÚPN HSA KOŠICE
- NOMINÁCIE PRE PEŠÍCH / NÁHĚSTIA
- ZELEN - VEŘEJNÁ
- ZELEN - POLOSKOPNÁ (VNÚTROBLOKOVÁ)
- NAVRHOVANÁ VODNÁ PLOCHA
- STROMORADIE / IZOLAČNÁ ZELEN
- OBČIANSKA VYBAVENOSŤ (OVI / ŠPORT)
- OBČIANSKA VYBAVENOSŤ V PARTERI
- VIACPODLAŽNÁ BYTOVÁ ZÁSTAVBA - NAD 4.NP
- HALOPODLAŽNÁ BYTOVÁ ZÁSTAVBA - DO 4.NP
- RODINNÉ DOPKY A POZEMKY
- INTENZÍVNA ZÁSTAVBA - SAMOSTATNÉ STAJACE
- PŘEBEH ŘEZOVÉ ROVINY
- POLYFUNKČNIA NA KOPE (NÁVRH PAV ARCHITECTI - HMD ŘEŠENÉ ÚZEMIE OŠI)
- CINTORÍN - NÁVRH
- POSED / HRISKO - NÁVRH



OŠ_Obytná zóna
Košice-Girbeš

Obsah komplexný urbanistický návrh

Formát A1
Dátum sep 2017
Stupeň OŠ-CISTOPIS
Mierka h2000
Č. výkresu 02