



LEGENDA


-----	HRANICA RIEŠENÉHO ÚZEMIA ZaD 2013
-----	STAV
-----	NÁVRH
-----	ROZVODNÉ VODOVODNÉ POTRUBIE
-----	SPLAŠKOVÁ KANALIZÁCIA TLAKOVÁ
-----	BODY NAPOJENIA

ZaD ÚPN-Z KRÁSNA NAD HORNÁDOM, KOŠICE r. 2013 - NÁVRH
 LOKALITA : IBV PRI IHRISKU
 VODNÉ HOSPODÁRSTVO

M 1 : 2 000

č. v. 2

PROJEX
 Ing.arch. Michal LEGDAN
 Masarykova 16, 080 01 PREŠOV

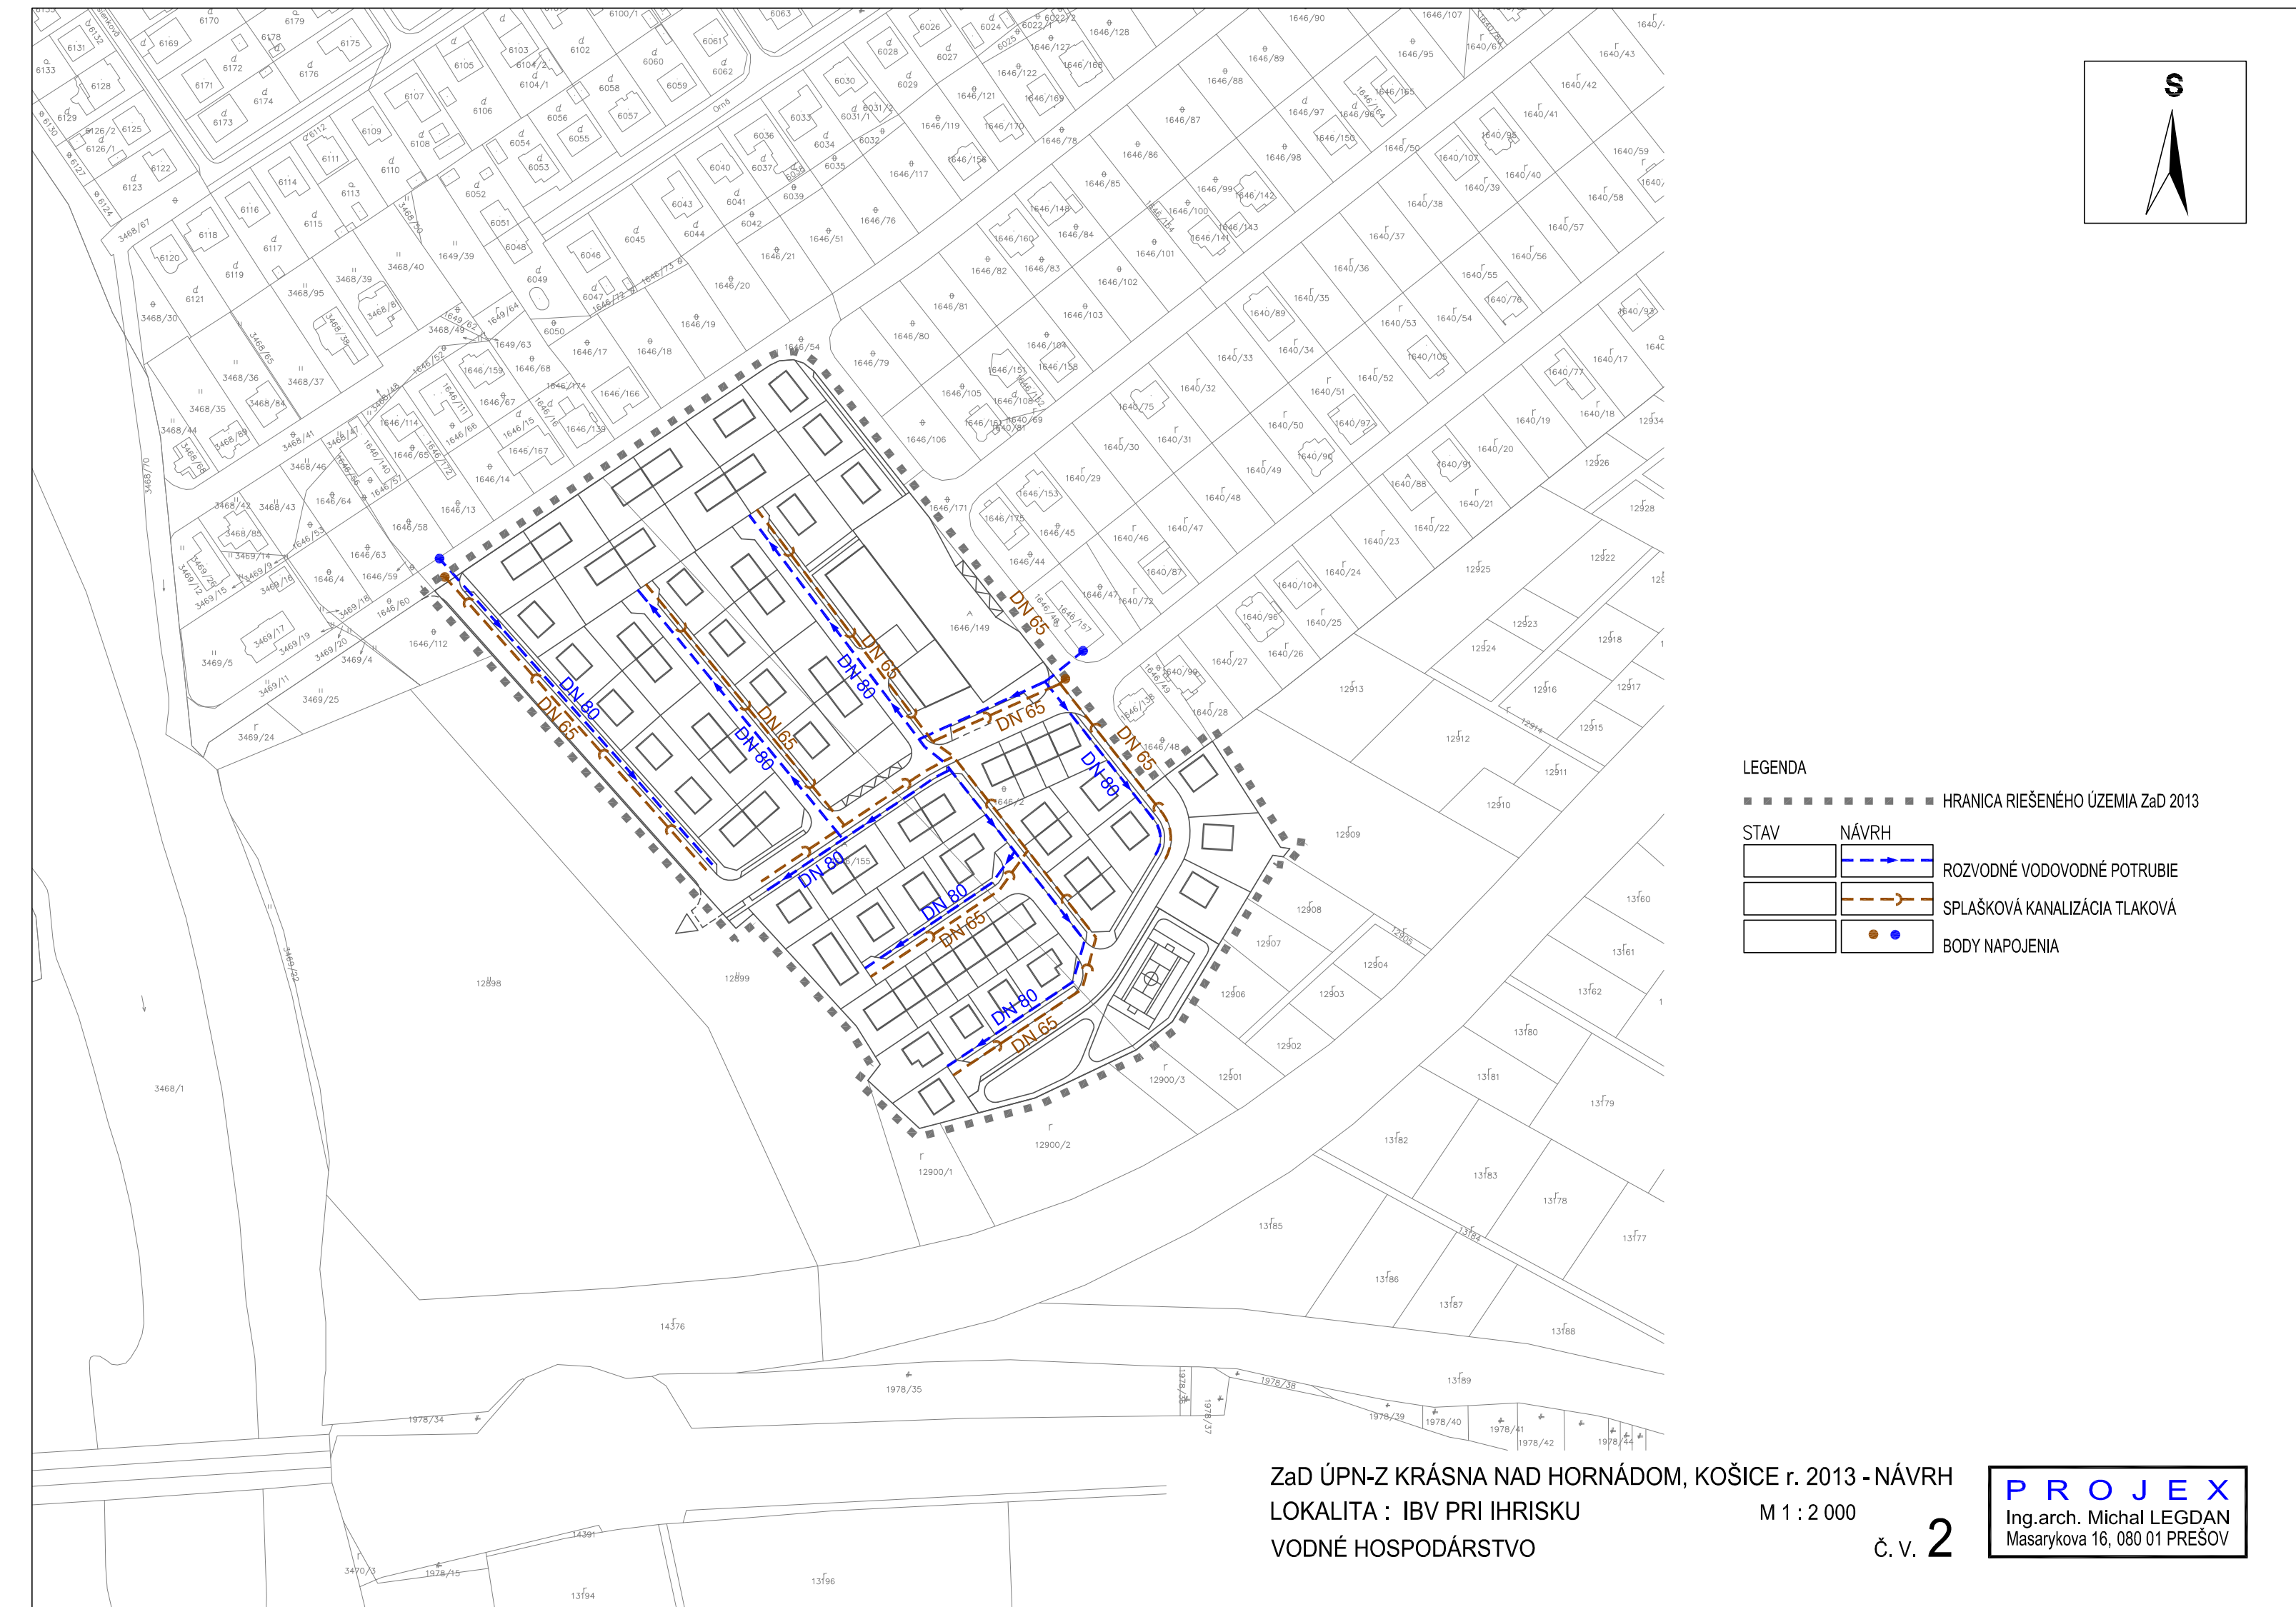

LEGENDA

-----	HRANICA RIEŠENÉHO ÚZEMIA ZaD 2013
-----	STAV
-----	NÁVRH
-----	ROZVODNÉ VODOVODNÉ POTRUBIE
-----	SPLAŠKOVÁ KANALIZÁCIA TLAKOVÁ
-----	BODY NAPOJENIA

ZaD ÚPN-Z KRÁSNA NAD HORNÁDOM, KOŠICE r. 2013 - NÁVRH
 LOKALITA : IBV PRI IHRISKU
 VODNÉ HOSPODÁRSTVO

M 1 : 2 000

č. v. 2

PROJEX
 Ing.arch. Michal LEGDAN
 Masarykova 16, 080 01 PREŠOV