


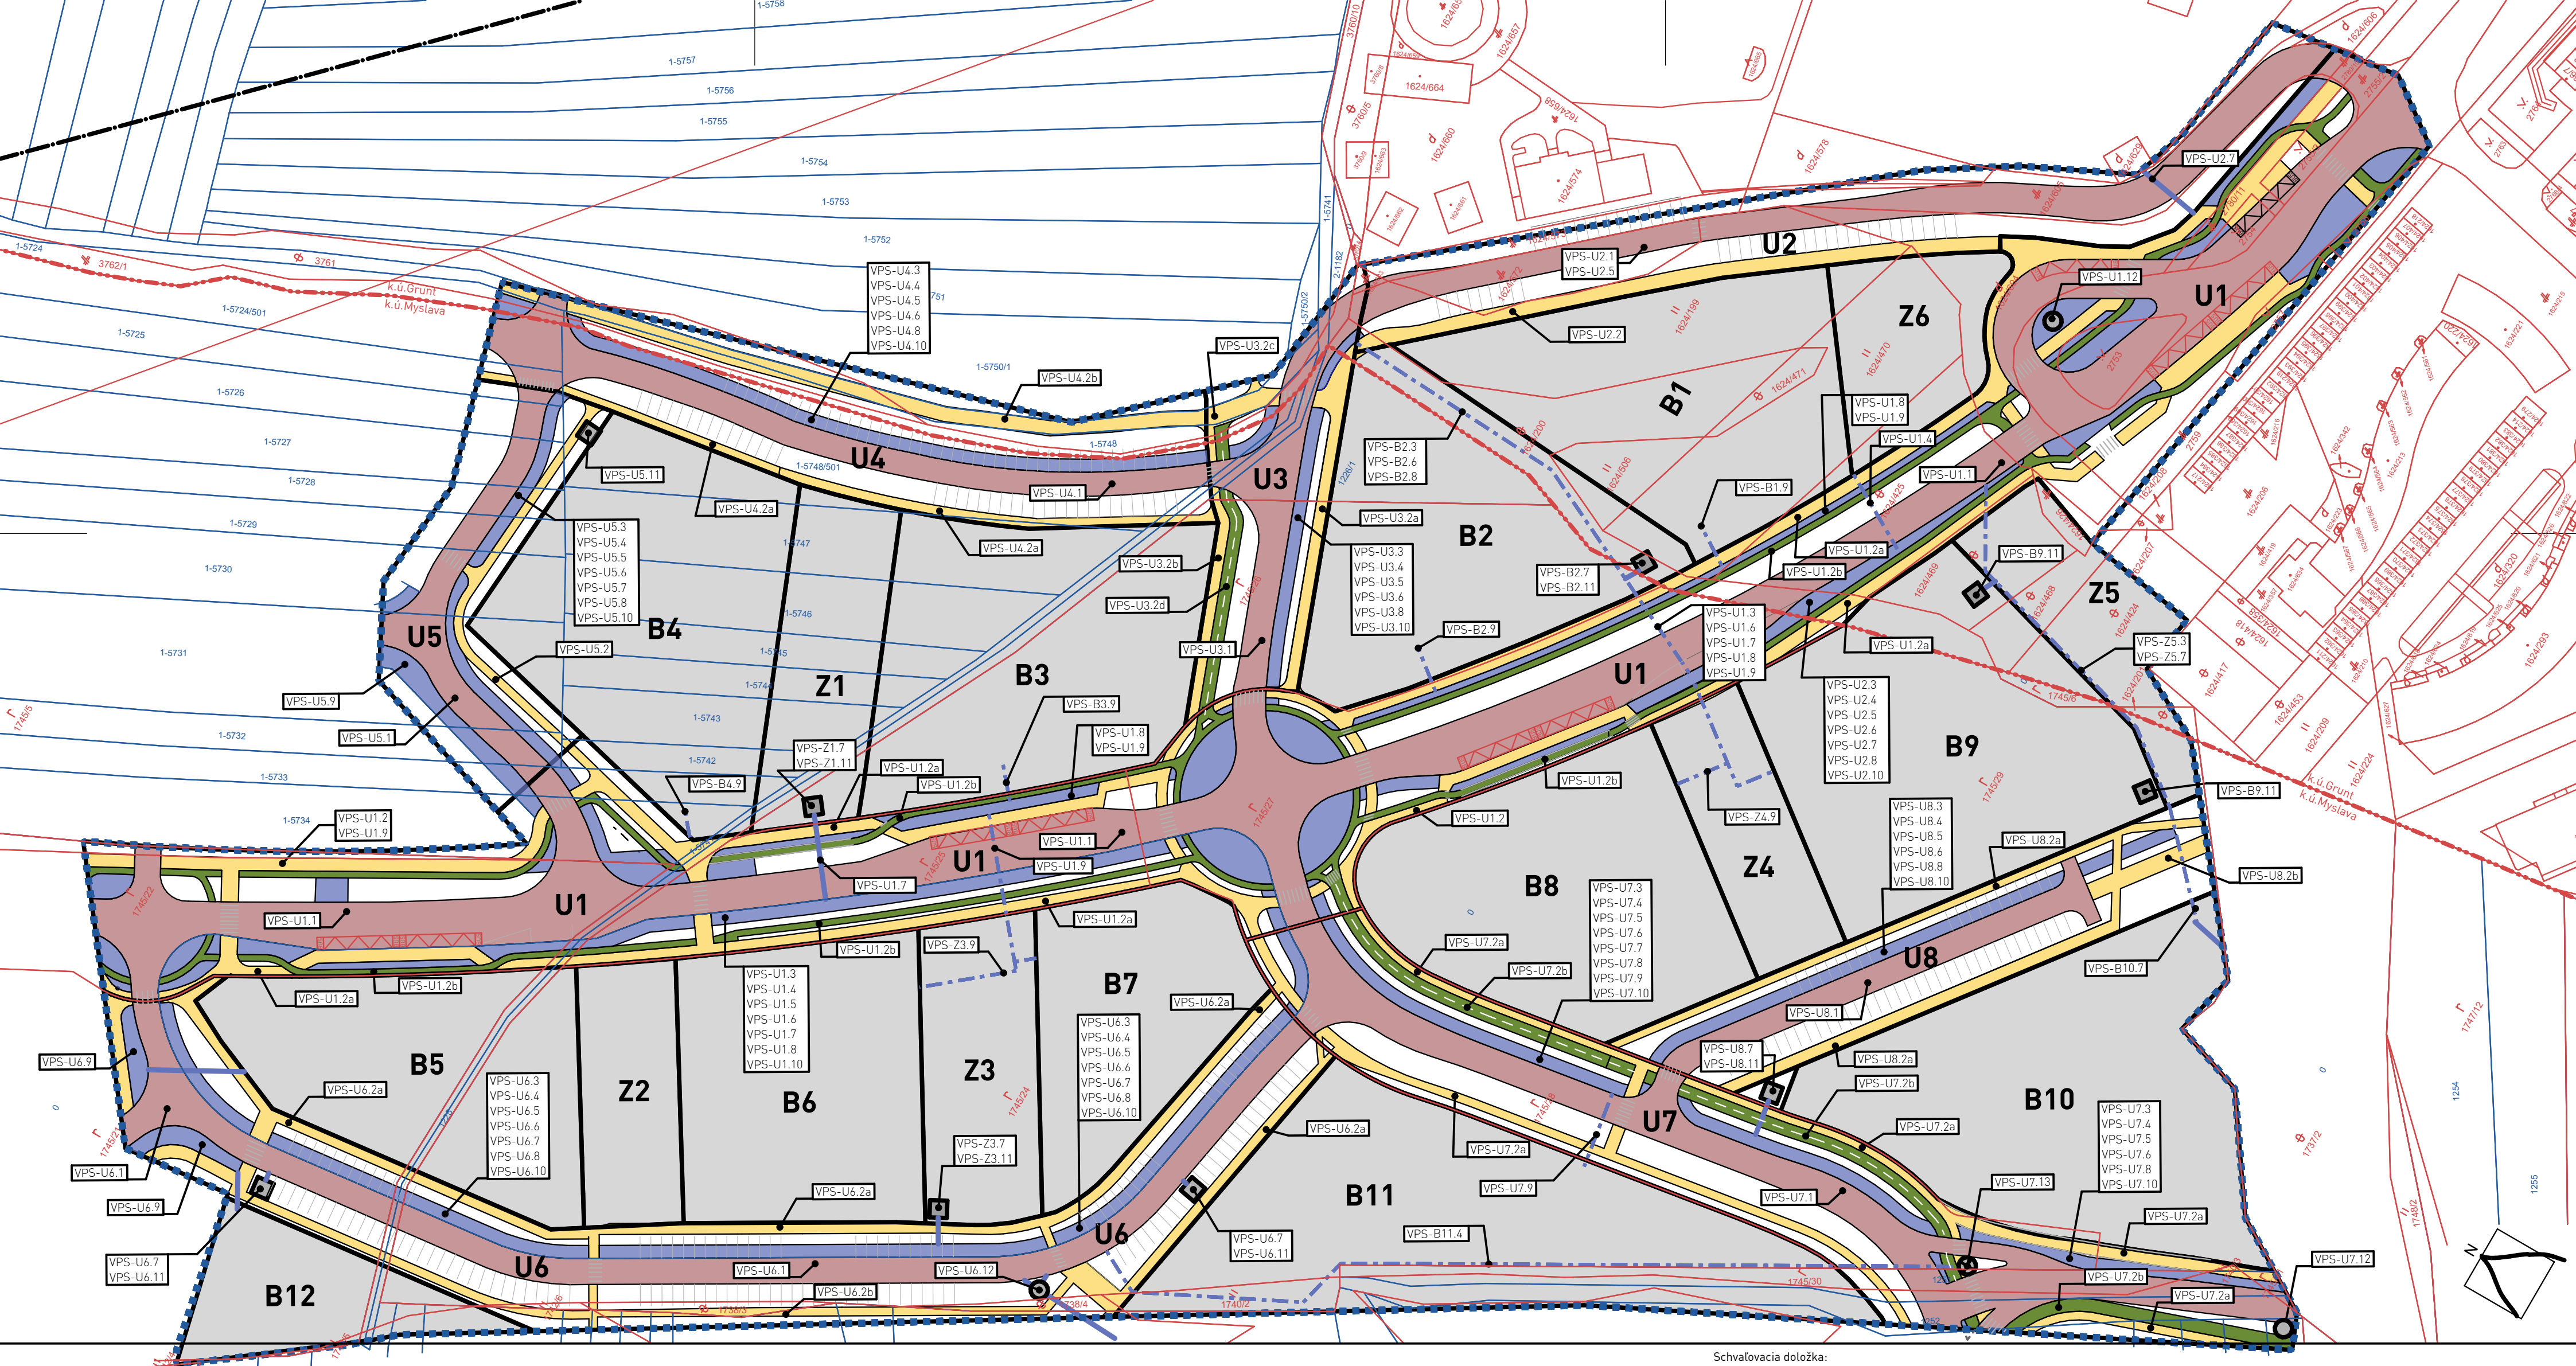

LEGENDA

- TRAFOSTANICA
- ORL - ODLUČOVAČ ROPNÝCH LÁTKO + DETENČNÁ NÁDRŽ
- ČS - ČERPACIA STANICA ODPADOVÝCH VÔD

- HRANICA RIEŠENÉHO ÚZEMIA
- POLOHOPIS KN-C
- POLOHOPIS UO-E
- KATASTRÁLNA HRANICA
- REGULAČNÉ BLOKY
- PEŠIE CHODNÍKY
- CYKLOCHODNÍK
- MIESTNE KOMUNIKÁCIE
- KORIDOR TECHNICKEJ INFRAŠTRUKTÚRY
- VEDENIE TECHNICKEJ INFRAŠTRUKTÚRY
- VEDENIE TECHNICKEJ INFRAŠTRUKTÚRY (GEOMETRIA A POLOHA VRÁMCI BLOKU VARIABILNÁ, ZÁVÄZNÝ PRINCÍP PREPOJENIA)

KÓD REGULAČNÉHO BLOKU	DRUH VEREJNOPROSPEŠNEJ STAVBY
VEREJNO PROSPEŠNÁ STAVBA	1 = MIESTNA KOMUNIKÁCIA / ZASTÁVKA MHD
VPS-U1.1	2 = CHODNÍK
	3 = VODOVOD
	4 = KANALIZÁCIA SPLAŠKOVÁ
	5 = KANALIZÁCIA DAŽDOVÁ
	6 = ZEMNÝ KÁBEL NN
	7 = PODZEMNÉ VEDENIE VN
	8 = PLYNOVOD
	9 = HORÚCOVOD
	10 = DÁTOVÉ A TELEKOM. KÁBLE
	11 = TRAFOSTANICA
	12 = ORL
	13 = ČS

Schvaľovacia doložka:

NÁZOV ÚZEMNOPLÁNOVACEJ DOKUMENTÁCIE:

ÚZEMNÝ PLÁN ZÓNY OBYTNÁ ZÓNA KOŠICE - GIRBEŠ I.

RIEŠITEĽSKÝ KOLEKTÍV:

Ing. arch. Branislav Ivan
Jasmin Al-Husseiniová

Ing. Ľudmila Juríková
Ing. Vladimír Vydra
Ing. Norbert Horváth
Ing. Petr Pancák
Ing. Jozef Kotulič

MIERKA : **1:1000**

DÁTUM : **06-2022**

STUPEŇ : **NÁVRH NA PREROKOVANIE**

OBSAH VÝKRESU:

SCHÉMA ZÁVÄZNÝCH ČASTÍ A VPS

Č. VÝKRESU: **7**