


ÚPN-Z KOŠICE-ŤAHANOVCE

ZaD 2014

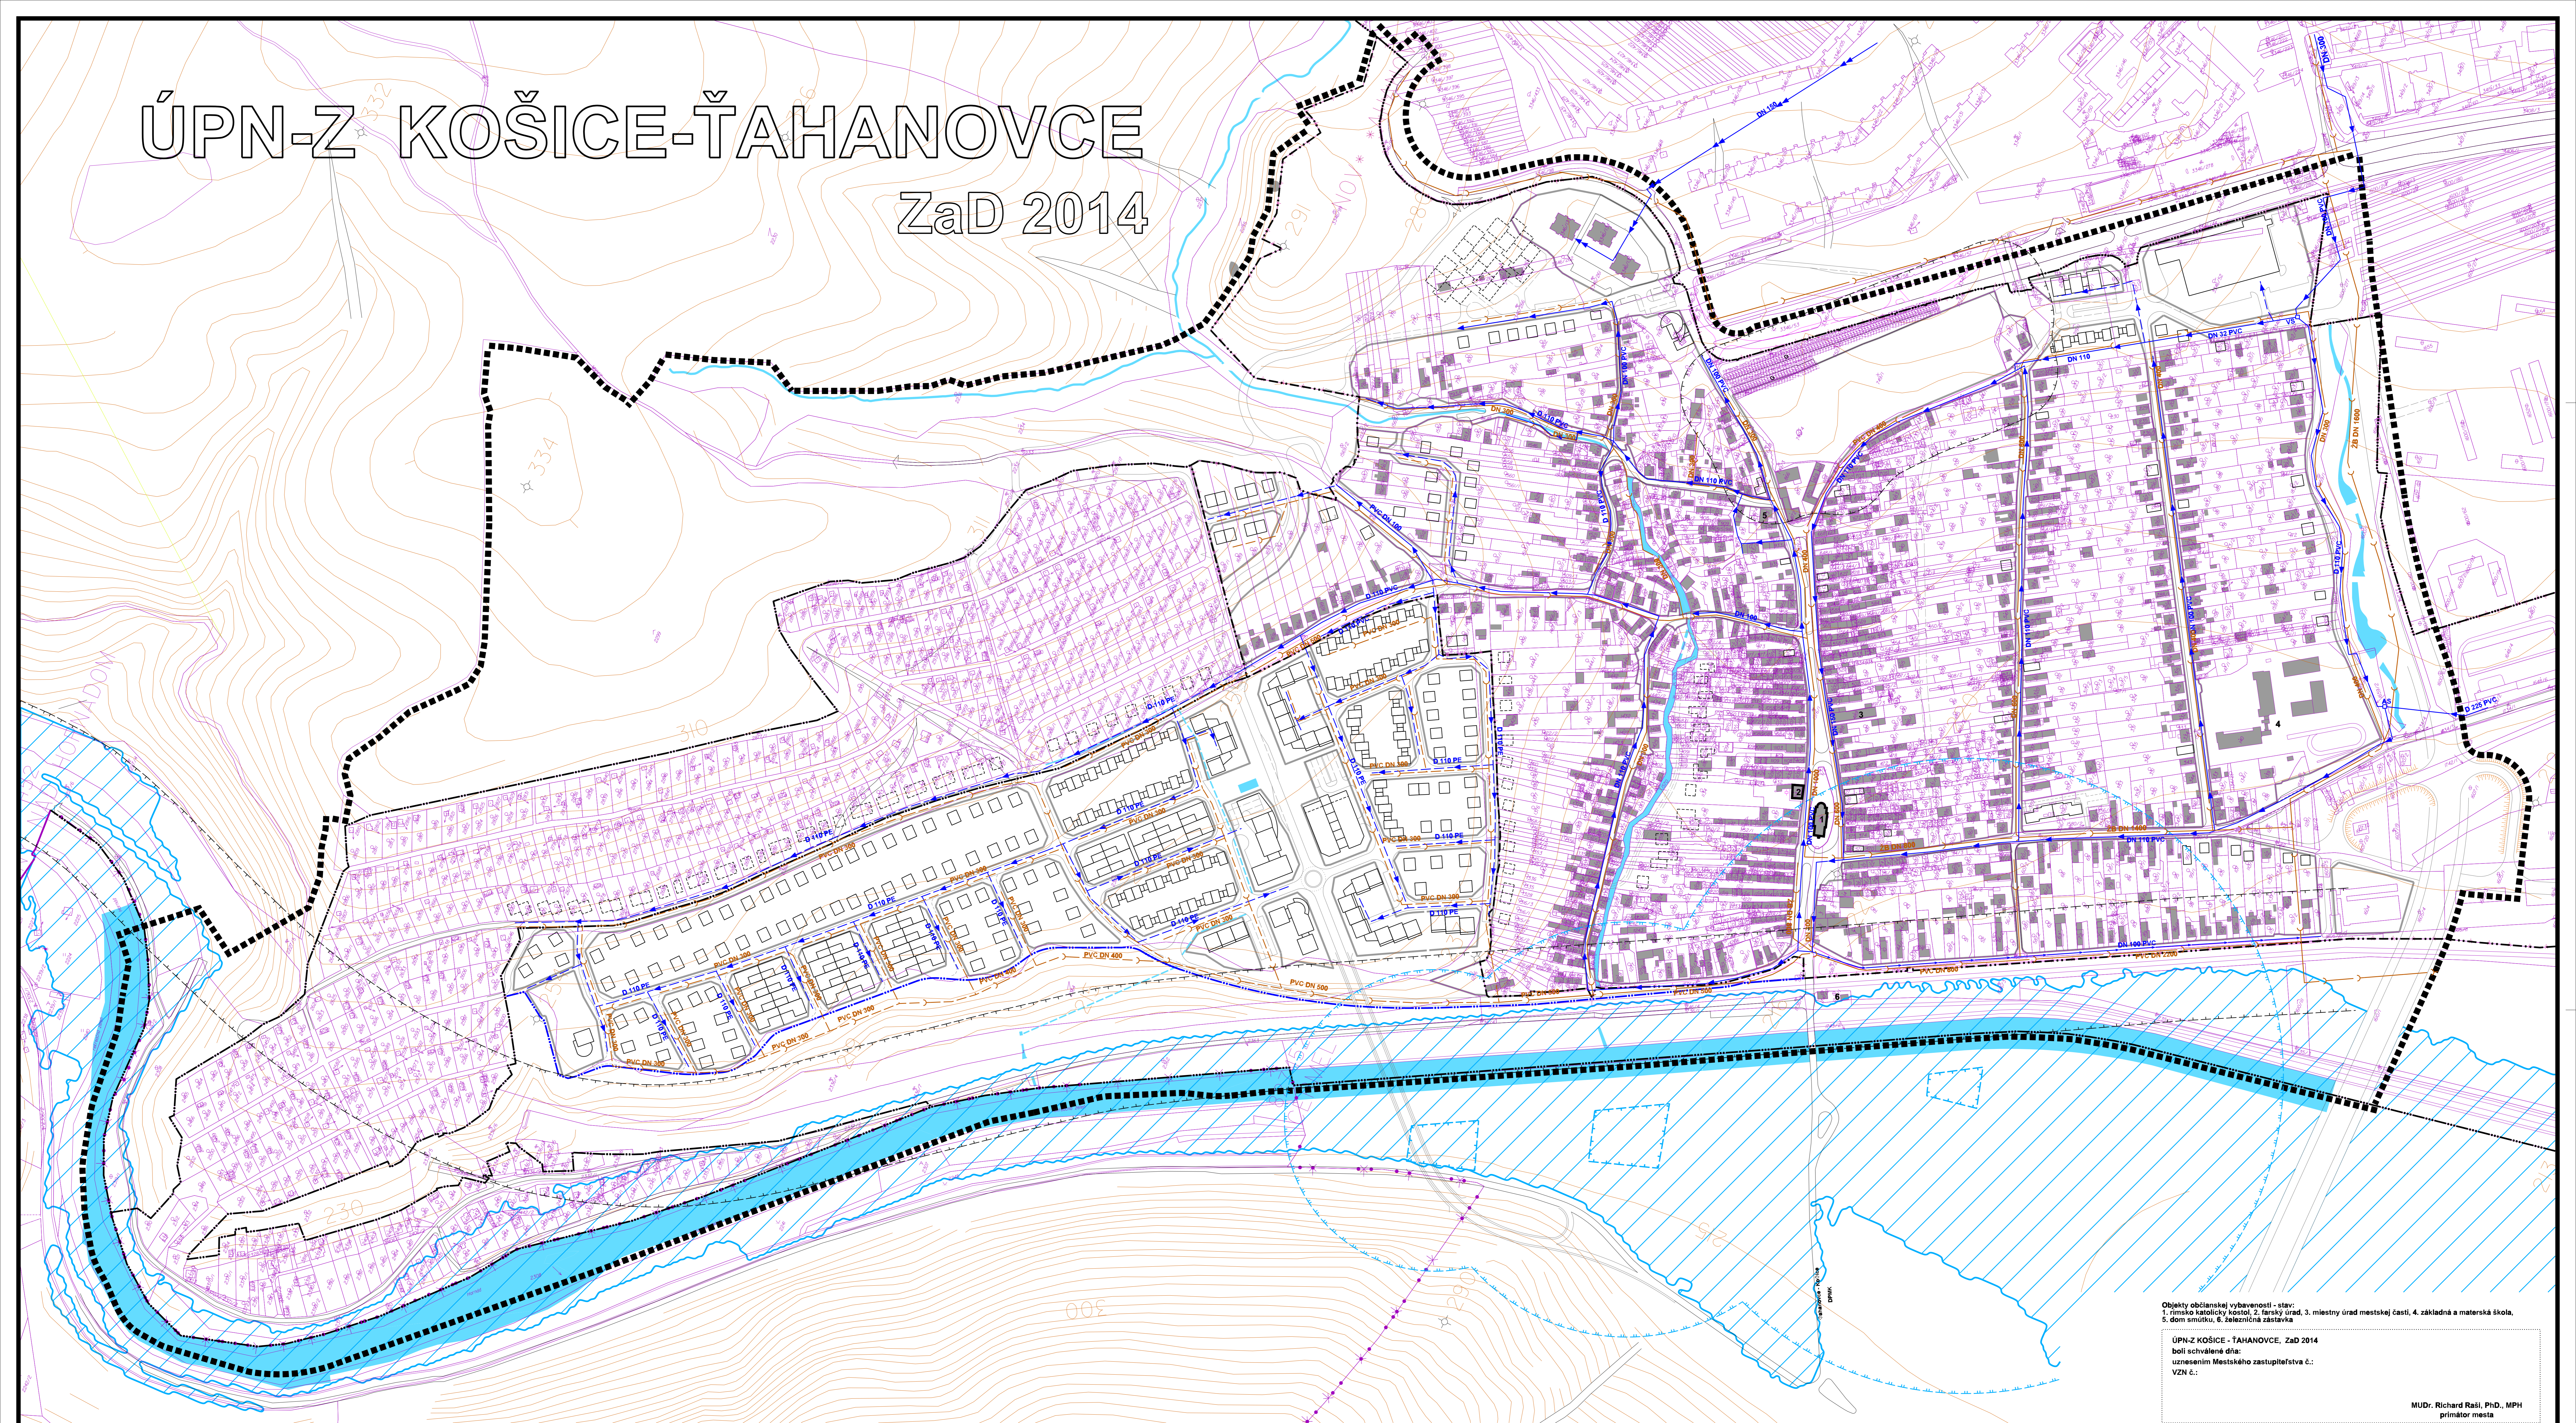

Objekty občianskej vybavenosti - star:
 1. rímsko katolícky kostol, 2. farský úrad, 3. mestský úrad mestskej časti, 4. základná a materská škola,
 5. dom smútku, 6. železničná zastávka

ÚPN-Z KOŠICE - ŤAHANOVCE, ZaD 2014
 boli schválené dňa:
 uznesením Mestského zastupiteľstva č.:
 VZN č.:

MUDr. Richard Rašl, PhD., MPH
 primátor mesta

	hranica riešeného územia		stav		návrh
	objekty zástavby				vodovodný rad pitnej vody 2. tlak. pásmo
	komunikácie				vodomerná šachta
	katastrálna hranica mestskej časti				armatúrna šachta
	hranica zastavaného územia mestskej časti k 1.1.1990				spätková kanalizácia
	hranica skutočne zastavaného územia mestskej časti				vodné plochy a rigoly
	vodovodný rad pitnej vody 1. tlak. pásmo				záplavové územie
					PHO 1.stupňa vodárenského zariadenia
					PHO 2.stupňa vodárenského zariadenia

obsah výkresu **Návrh technickej vybavenosti vodného hospodárstva** mierka **1 : 2 000**

architektonická kancelária **arka** SPOL. OČNOST s r.o.
 Zvolenská ul. 23
 040 01 Košice
 IČO: 47 194 511
 DIČ: SK201401011

návrhový inžinier a autor zodpovedný projektant
 Ing. Juraľ JOCHMANN
 Ing. Juraľ JOCHMANN
 Ing. Juraľ JOCHMANN
 Ing. Juraľ JOCHMANN

obstarávateľ
 Mesto Košice

číslo výkresu **3**
 číslo sady

číslo zakázky 7006-14 formát 18 x A4
 archívne číslo UPG-7006-14 dátum júl 2014