



SCHVALOVACIA DOLOŽKA	
SCHVALUJÚCI ORGÁN:	Mestské zastupiteľstvo mesta Košice
DÁTUM SCHVALENIA:	11.12.2017
ČÍSLO UZNESENIA:	976
MUDr. Richard Raš, PhD., MPH, primátor mesta	

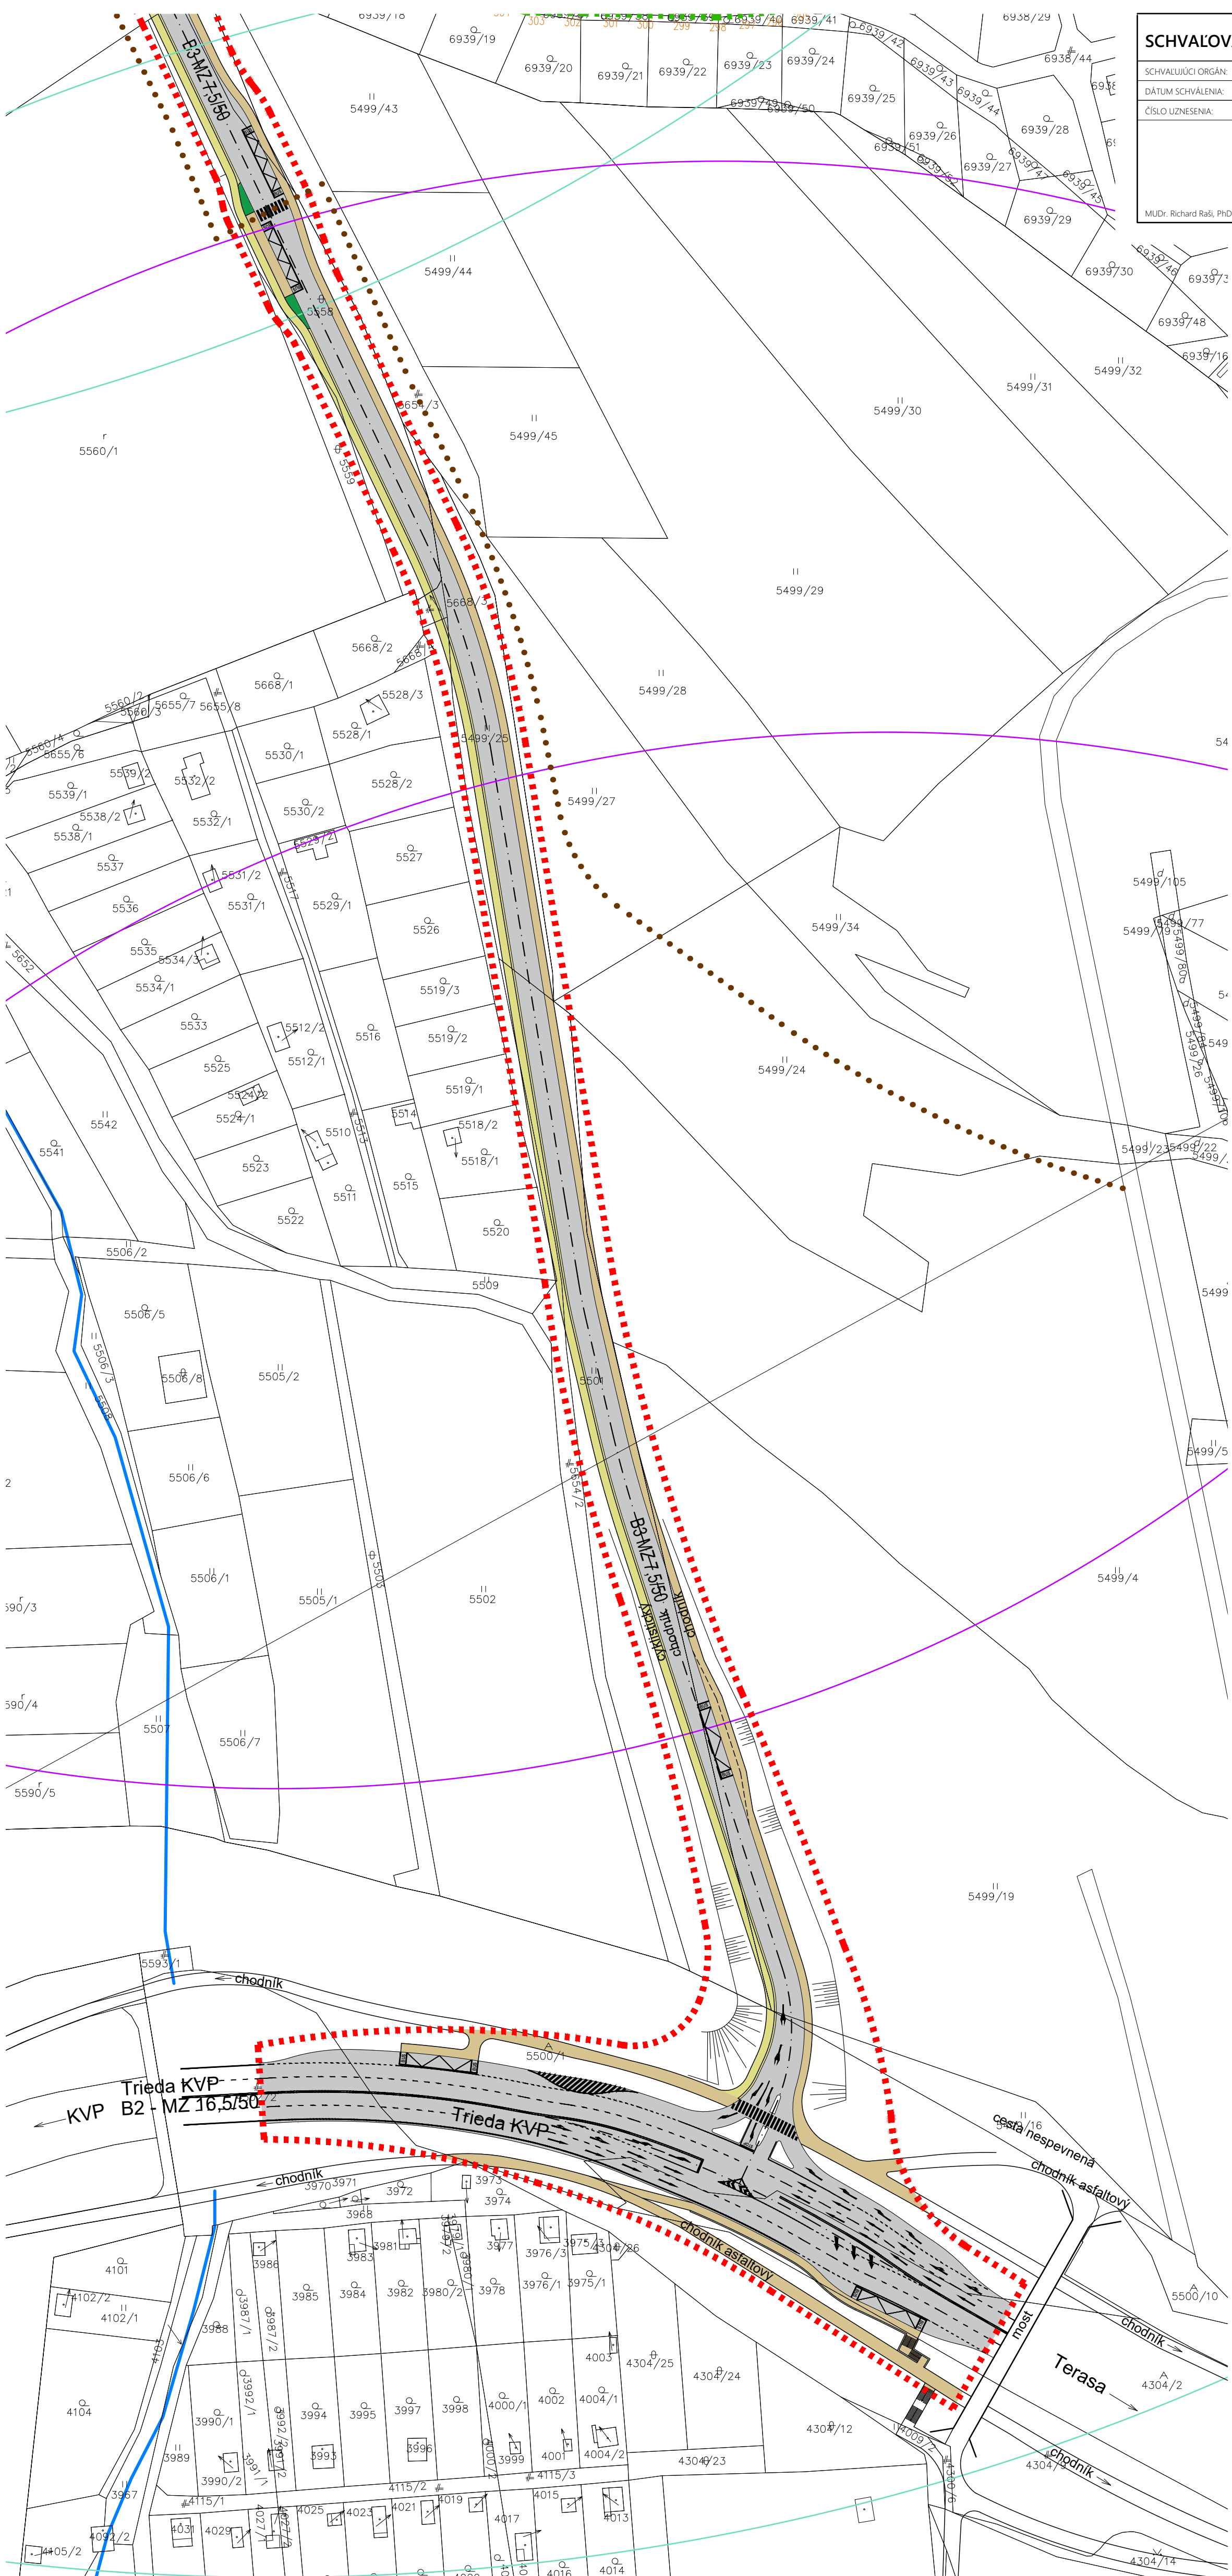

VYSVETLIVKY

- | STAV | NÁVRH |
|------|--|
| | Hranica riešeného územia |
| | Dotknuté územie technickou infraštruktúrou |
| | Vrstevnice 5 m |
| | Vrstevnice 1 m |
| | Záplavová čiara vymedzená obvodným bankým úradom v Košiciach |
| | Stavebná čiara |
| | Vymedzenie stavebných pozemkov – záväzná |
| | Vymedzenie stavebných pozemkov – doporučená |
| | Vstup / vjazd |
| | Banký merací bod |
| | Existujúce objekty |
| | Optimálna (nezáväzná) poloha objektov |
| | Optimálna (nezáväzná) poloha rodinného domu |
| | Optimálna (nezáväzná) poloha občianskej vybavenosti |
| | Alej |
-
- VYUŽÍVANIE ÚZEMIA**
- Pozemky rodinných domov
 - Pozemky občianskeho vybavenia
 - Pozemky občianskeho vybavenia a rodinných domov
 - Pozemky verejnej zelene, parkov, ihrisk
 - Pozemky súkromnej zelene a parkovísk vo verejnom priestranstve
 - Plochy vodných tokov
-
- DOPRAVA**
- Cestné komunikácie
 - Zastávka autobusovej MHD
 - Pešie chodníky
 - Cyklistický chodník
 - Hipoturistická trasa
 - Dochádzková vzdialenosť 400 m
 - Dochádzková vzdialenosť 600 m

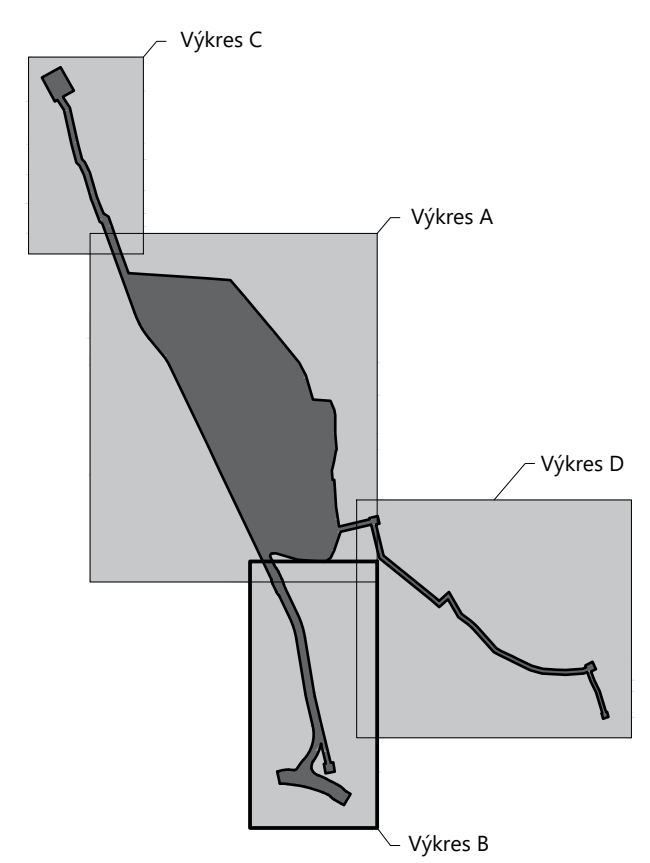

100 m			
	KOPA S.I.O.	kolektívne personalistické architekúry	
Šoltésovej 1, 040 01 Košice, SLOVAK REPUBLIC Tel.: +4217 6782977, Fax: +421/55/6780953 E-mail: kopa@kopa.sk, Web: www.kopa.sk			
ZÓNA			
Územný plán zóny "Košice - POD BANKOVOM"			
ORGÁN ÚZEMNEHO PLÁNOVANIA, KTORÝ OBSTARÁVA DOKUMENTÁCIU			
Mesto Košice, Trieda SNP 48/A, 040 11 Košice			
OSO ÚPP a ÚPD	Ing. arch. Vladimír Debnár		
SPRACOVATEL	Ing. arch. Martin Baloga, PhD		
HLAVNÝ RIEŠITEĽ	Ing. arch. Štefan Pacák		
DIGITÁLNE SPRACOVANIE	Ing. arch. Tomáš Varga		
ODBORNÍ PROJEKTANTI	Ing. Juraj Jochman, Ing. Vladimír Vydra		
LOKALITA	OKRES KOŠICE I. K.Ú. SEVERNÉ MESTO PAR.Č. 6927/29, 30, 35, 36, 28 6928/1, 2 6929		
OBSAH			
Komplexný urbanistický návrh			
DÁTUM	FORMÁT	MIERKA	ARCH.ČÍSLO
12 / 2017	440 x 670	1:1000	02 - B