



MIESTNA KOMUNIKÁCIA: VPS-U1.1 - komunikácia - C2 MO 6,0/30 vrátane zastávky MHD
 VPS-U2.1 - komunikácia - D1 MOU 5,5/20
 VPS-U3.1 - komunikácia - C3 MO 6,0/30
 VPS-U4.1 - komunikácia - C3 MO 6,0/30 vrátane zastávky MHD
 VPS-Z1.1 - zastávka MHD

CHODNÍK: VPS-B1.2 VPS-B2.2 VPS-B3.2a VPS-B3.2b VPS-B3.2c VPS-Z1.2a VPS-Z1.2b VPS-Z1.2c VPS-Z1.2d VPS-Z2.2 VPS-U1.2 VPS-U3.2 VPS-U4.2	ZEMNÝ KÁBEL NN VPS-B2.6 VPS-B3.6 VPS-B7.6 VPS-Z1.6 VPS-Z2.6 VPS-Z3.6 VPS-U1.6 VPS-U2.6 VPS-U3.6 VPS-U4.6
VODOVOD: VPS-B2.3 VPS-B3.3 VPS-Z1.3a VPS-Z1.3b VPS-Z2.3 VPS-U1.3 VPS-U2.3 VPS-U3.3 VPS-U4.3	PODZEMNÉ VEDENIE VN VPS-B2.7 VPS-Z1.7 VPS-Z2.7 VPS-U4.7
KANALIZÁCIA SPLAŠKOVÁ: VPS-B3.4 VPS-B7.4 VPS-Z2.4 VPS-Z3.4 VPS-U1.4 VPS-U2.4 VPS-U3.4 VPS-U4.4	VEREJNÉ OSVETLENIE VPS-B2.8 VPS-B3.8 VPS-Z1.8 VPS-Z2.8 VPS-U1.8 VPS-U2.8 VPS-U3.8 VPS-U4.8
KANALIZÁCIA DAŽĎOVÁ: VPS-B7.5 VPS-Z3.5 VPS-U1.5 VPS-U4.5	TRAFOSTANICA VPS-Z1.9 VPS-U4.9
	PLYNOVOD VPS-B2.10 VPS-Z1.10 VPS-Z2.10 VPS-U1.10 VPS-U2.10 VPS-U3.10

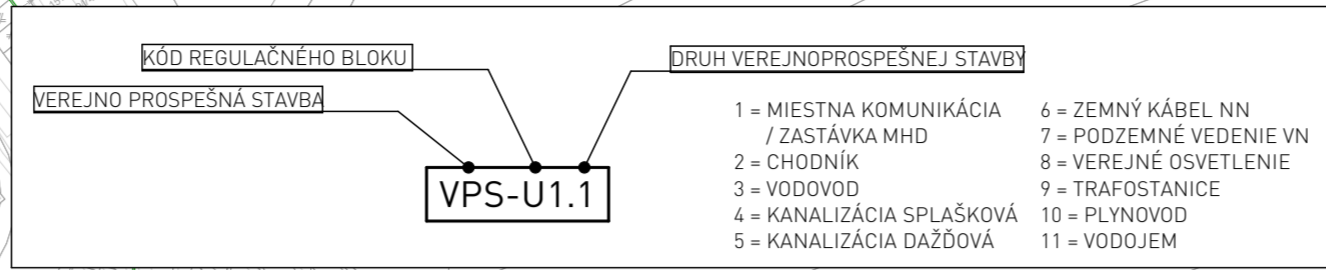

LEGENDA:

- hranica regulačných celkov
- B1 regulačné bloky
- pešie chodníky
- pešie chodníky (geometria a poloha vrámci bloku variabilná, záväzný princíp prepojenia)
- cyklochodník
- komunikácie
- vedenie technickej infraštruktúry (vyčlenené parcely)
- vedenie technickej infraštruktúry (geometria a poloha vrámci bloku variabilná, záväzný princíp prepojenia)
- trafostanica

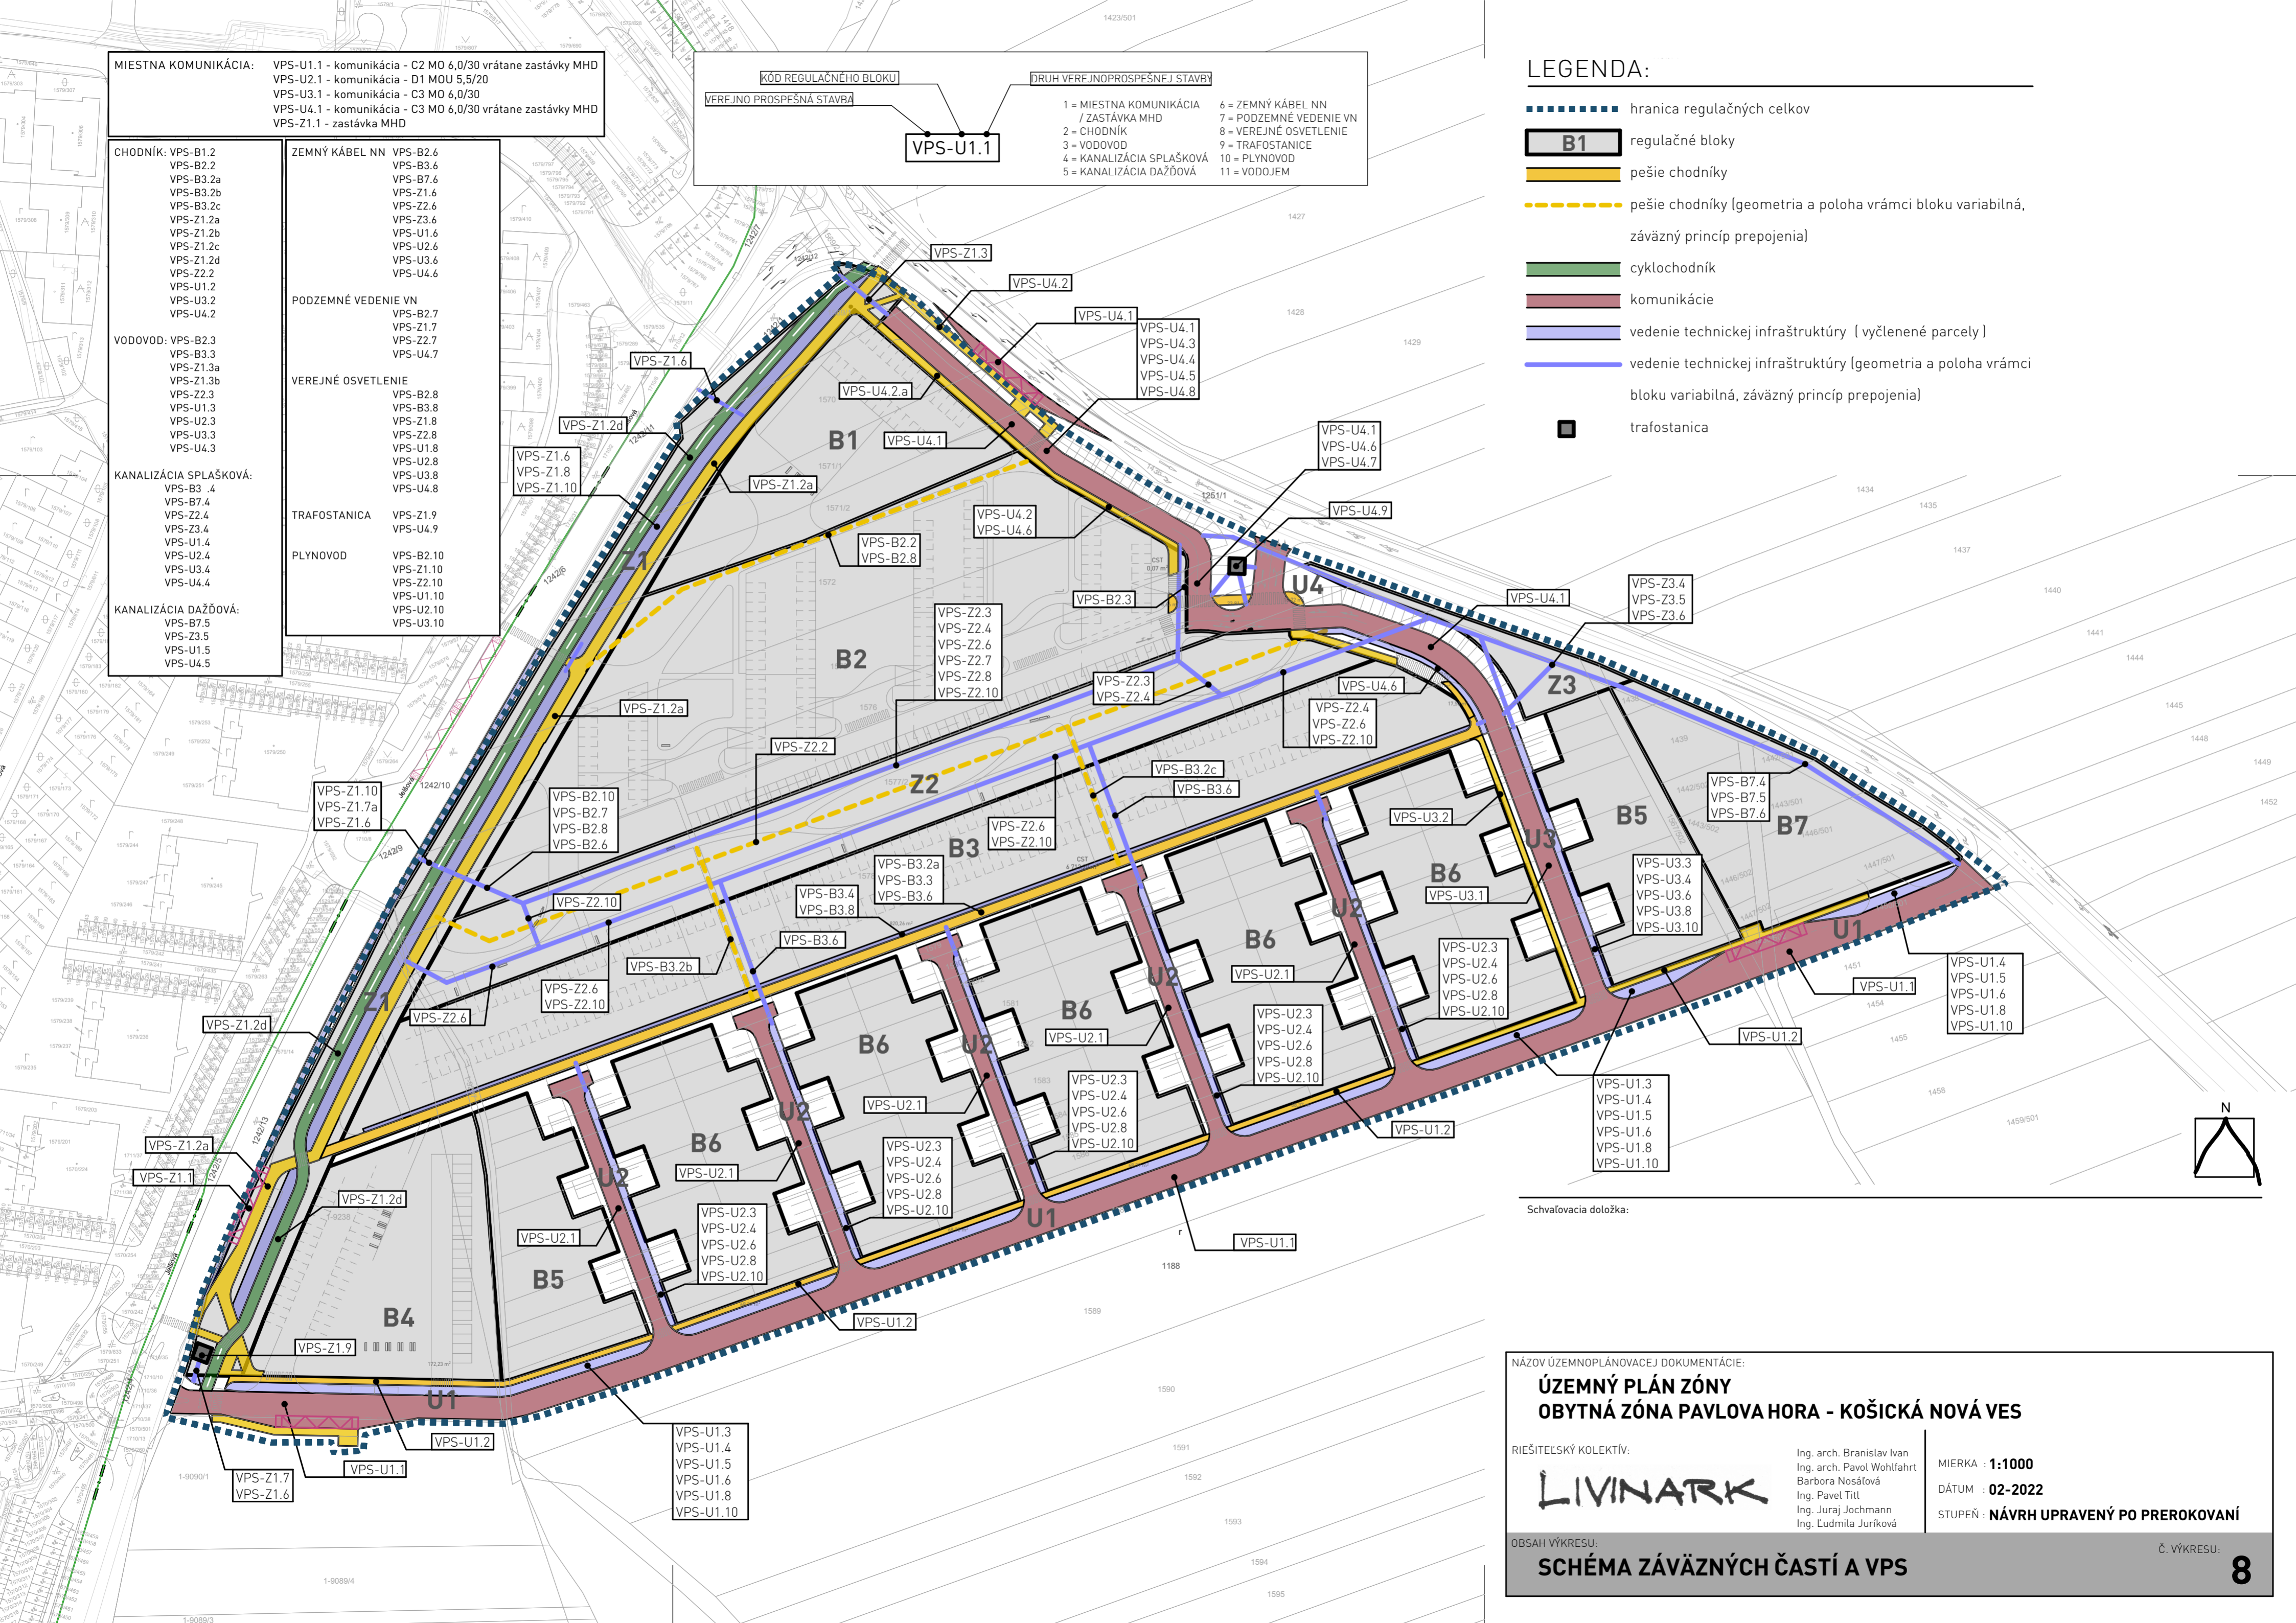

Schvaľovacia doložka:

NÁZOV ÚZEMNOPLÁNOVACEJ DOKUMENTÁCIE:
**ÚZEMNÝ PLÁN ZÓNY
 OBYTNÁ ZÓNA PAVLOVA HORA - KOŠICKÁ NOVÁ VES**

RIEŠITELSKÝ KOLEKTÍV:
LIVINARK

Ing. arch. Branislav Ivan
 Ing. arch. Pavol Wohlfahrt
 Barбора Nosálová
 Ing. Pavel Tittl
 Ing. Juraj Jochmann
 Ing. Ludmila Juriková

MIERKA : **1:1000**
 DÁTUM : **02-2022**
 STUPEŇ : **NÁVRH UPRAVENÝ PO PREROKOVANÍ**

OBSAH VÝKRESU:
SCHÉMA ZÁVÄZNÝCH ČASTÍ A VPS

Č. VÝKRESU: **8**