


URBANISTICKÁ ŠTÚDIA Podhradová


LEGENDA

stav	návrh	výhľad	
.....			HRANICA RIEŠENÉHO ÚZEMIA
-----			HRANICA KATASTRÁLNEHO ÚZEMIA
-----	---		ZBERNÉ KOMUNIKÁCIE B-1 A CESTY III. ST.
-----	---		ZBERNÉ KOMUNIKÁCIE B-2 A PRÍSTUPOVÉ KOMUNIKÁCIE
-----	---		ELEKTRIFIKOVANÉ ŽELEZIČNÉ TRATE
-----	---		TUNEL
-----	---		DOBYVACIE PRIESTORY LOŽISKOVÉ PVRCHOVEJ ŤAŽBY
-----	---		CHRÁNENÉ LOŽISKOVÉ ÚZEMIE
-----	---		OCHRANNÉ PÁSMA VŠETKÝCH DRUHOV
●	○		VEREJNÝ VODNÝ ZDROJ
■	□		NEVEREJNÝ VODNÝ ZDROJ
⊙	⊕		DOČASNÝ VODNÝ ZDROJ
⊕	⊕		ČERPACIE STANICE
⊕	⊕		VODOJEMY
→	→		VODOVODNÝ RAD PITNEJ VODY
→	→		VODOVODNÝ RAD ÚŽITKOVEJ VODY
→	→		PHO I. STUPŇA (OPLATENIE)
→	→		KANALIZÁCIA SPLAŠKOVÁ
→	→		KANALIZÁCIA DAŽDOVÁ
→	→		KANALIZÁCIA SPLAŠKOVÁ - VARIANTA
▨	▨		NAVRHOVANÉ LOKALITY
→	→		VODNÉ TOKY A PLOCHY

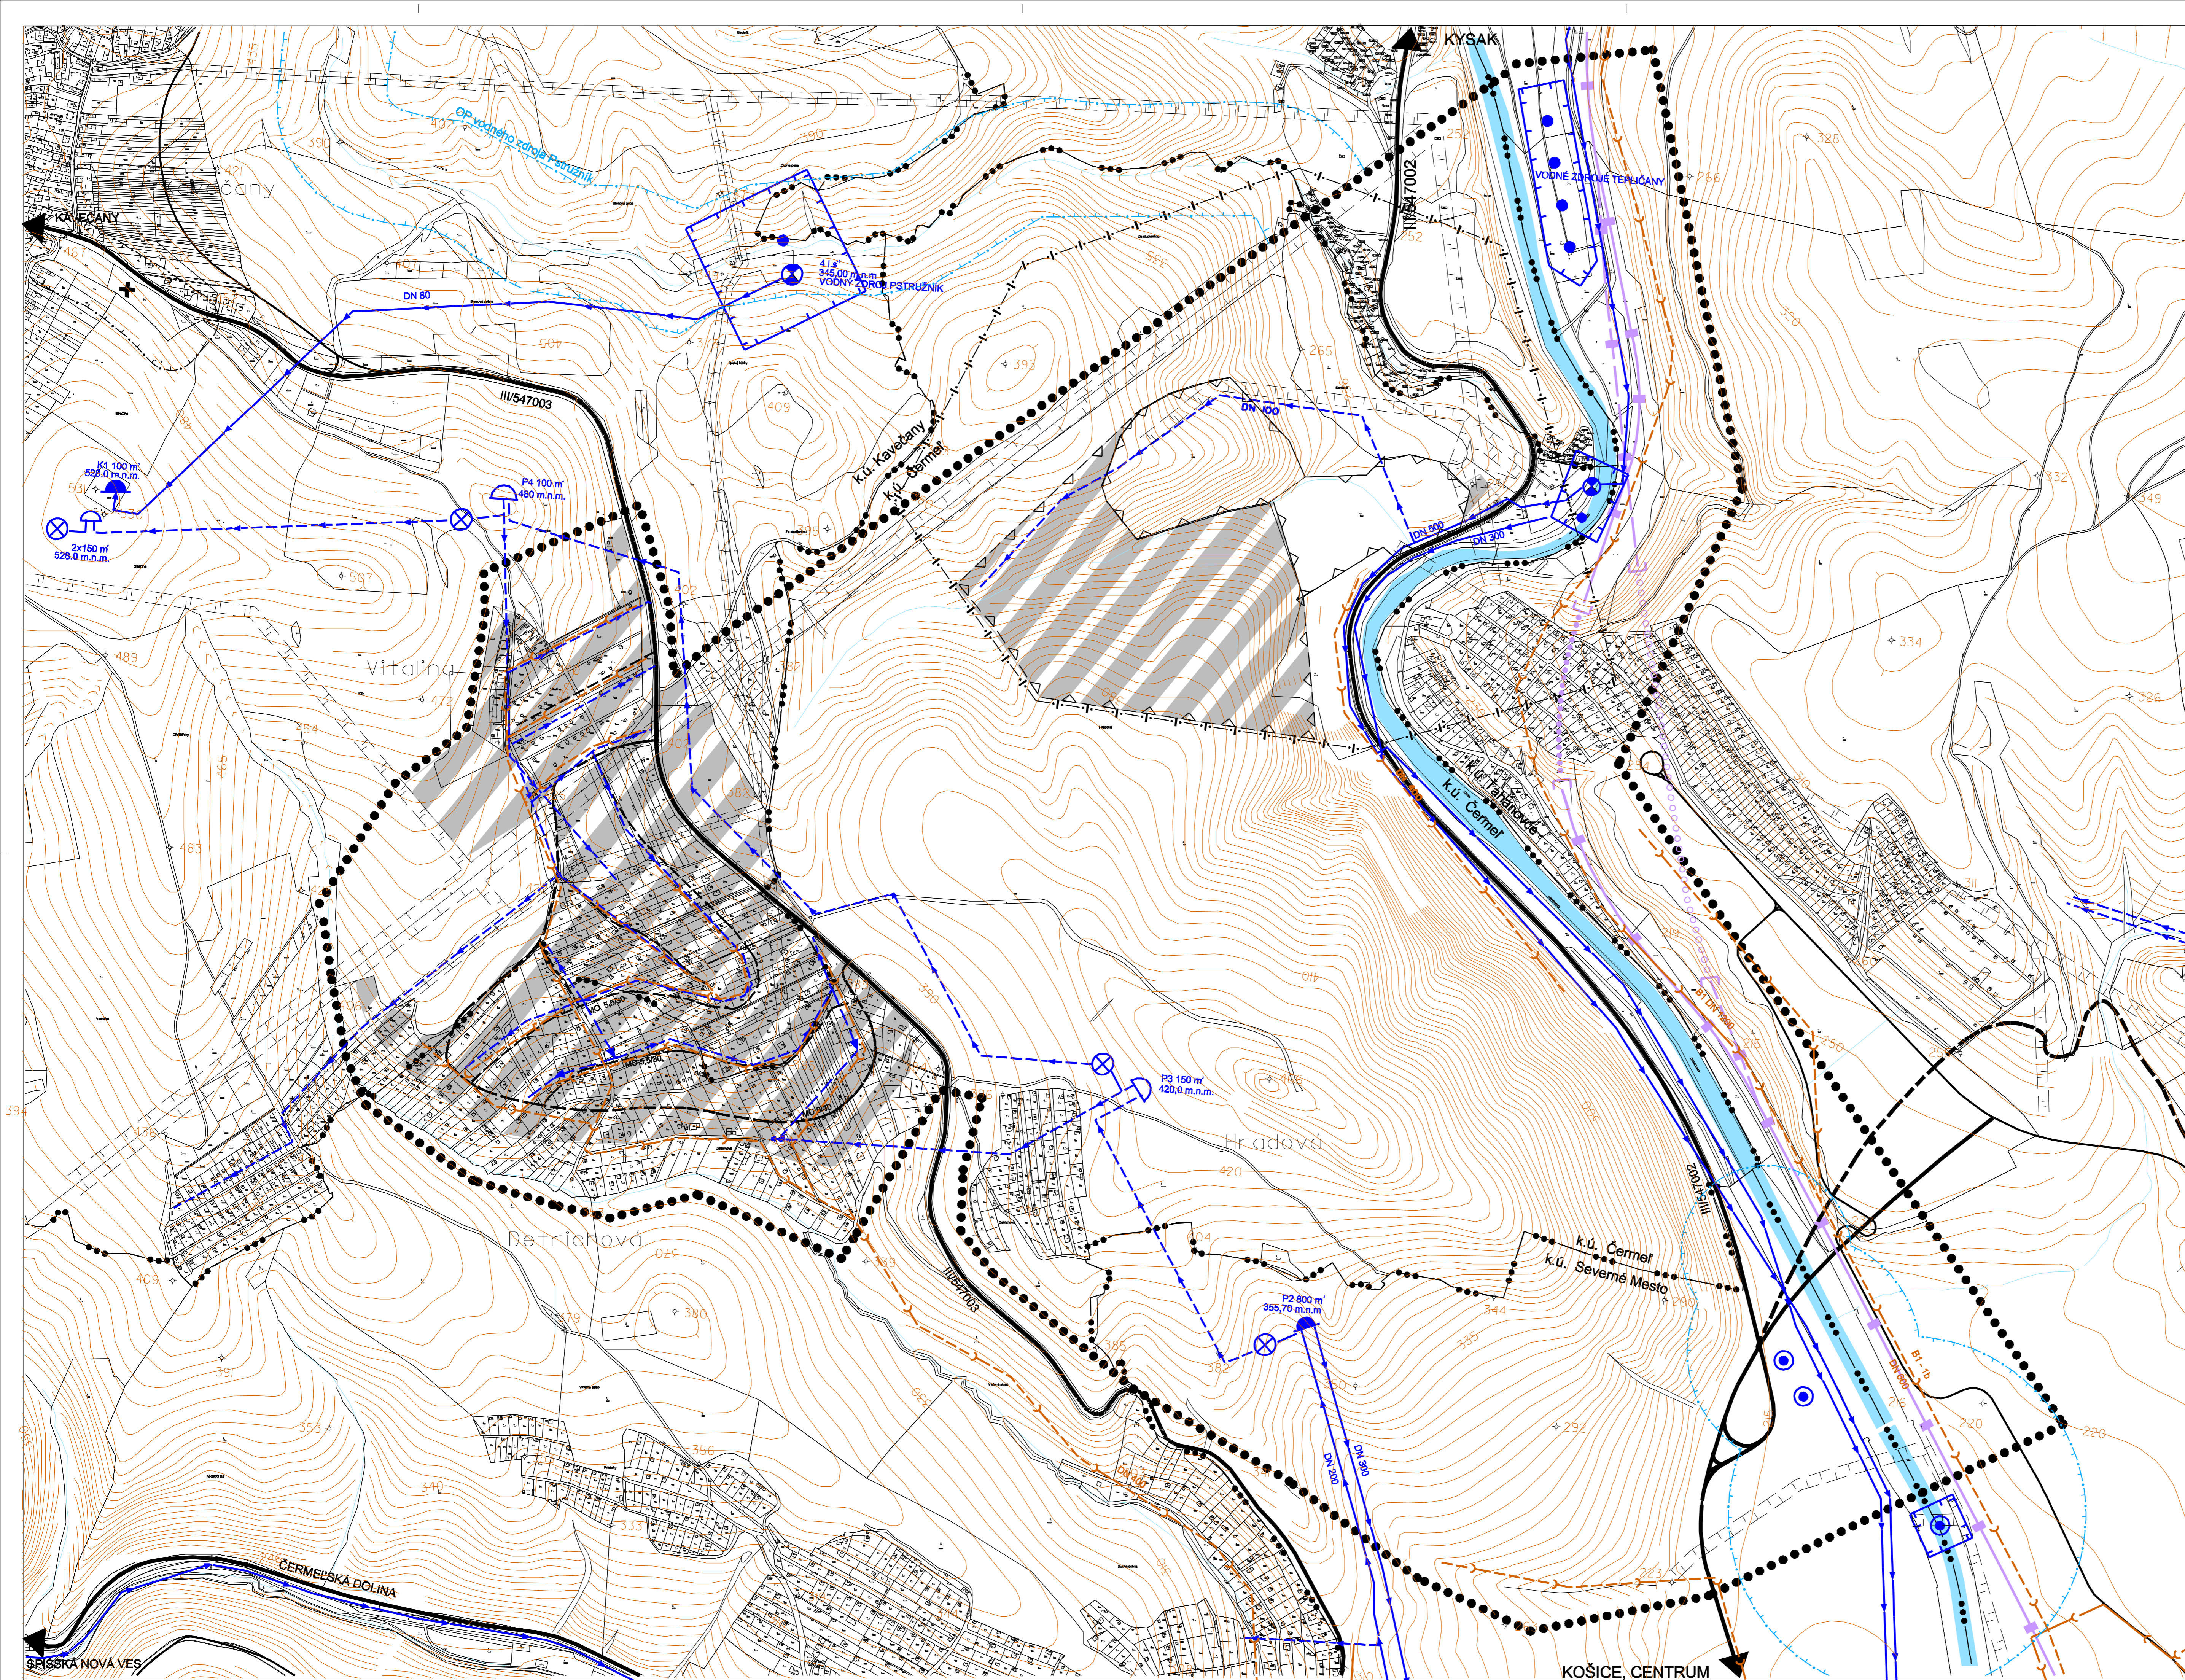

Ing. arch. Viktor Malinovský
Rázusova 44, 040 01 Košice
tel/ fax: 055/ 62 333 80
mobil: 0905 435 705
e-mail: vmalinovsky@stonline.sk
www.malinovskysk

objednávateľ: EUROVIA - kameňolomy, s.r.o.
Osloboditeľov 66, 040 17 Košice
autori: Ing. arch. Viktor Malinovský, Ing. arch. Ľuba Višková
odborní projektanti: Ing. Juraj Jochmann, Ing. Štefan Škoda

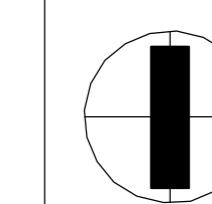

4

obsah výkresu: RIEŠENIE VEREJNÉHO TECHNICKÉHO VYBAVENIA
VODNÉ HOSPODÁRSTVO
názov akcie: URBANISTICKÁ ŠTÚDIA
PODHRADOVÁ
mierka: 1:5 000 dátum: september/2010 | arch.č.: A-01/2010