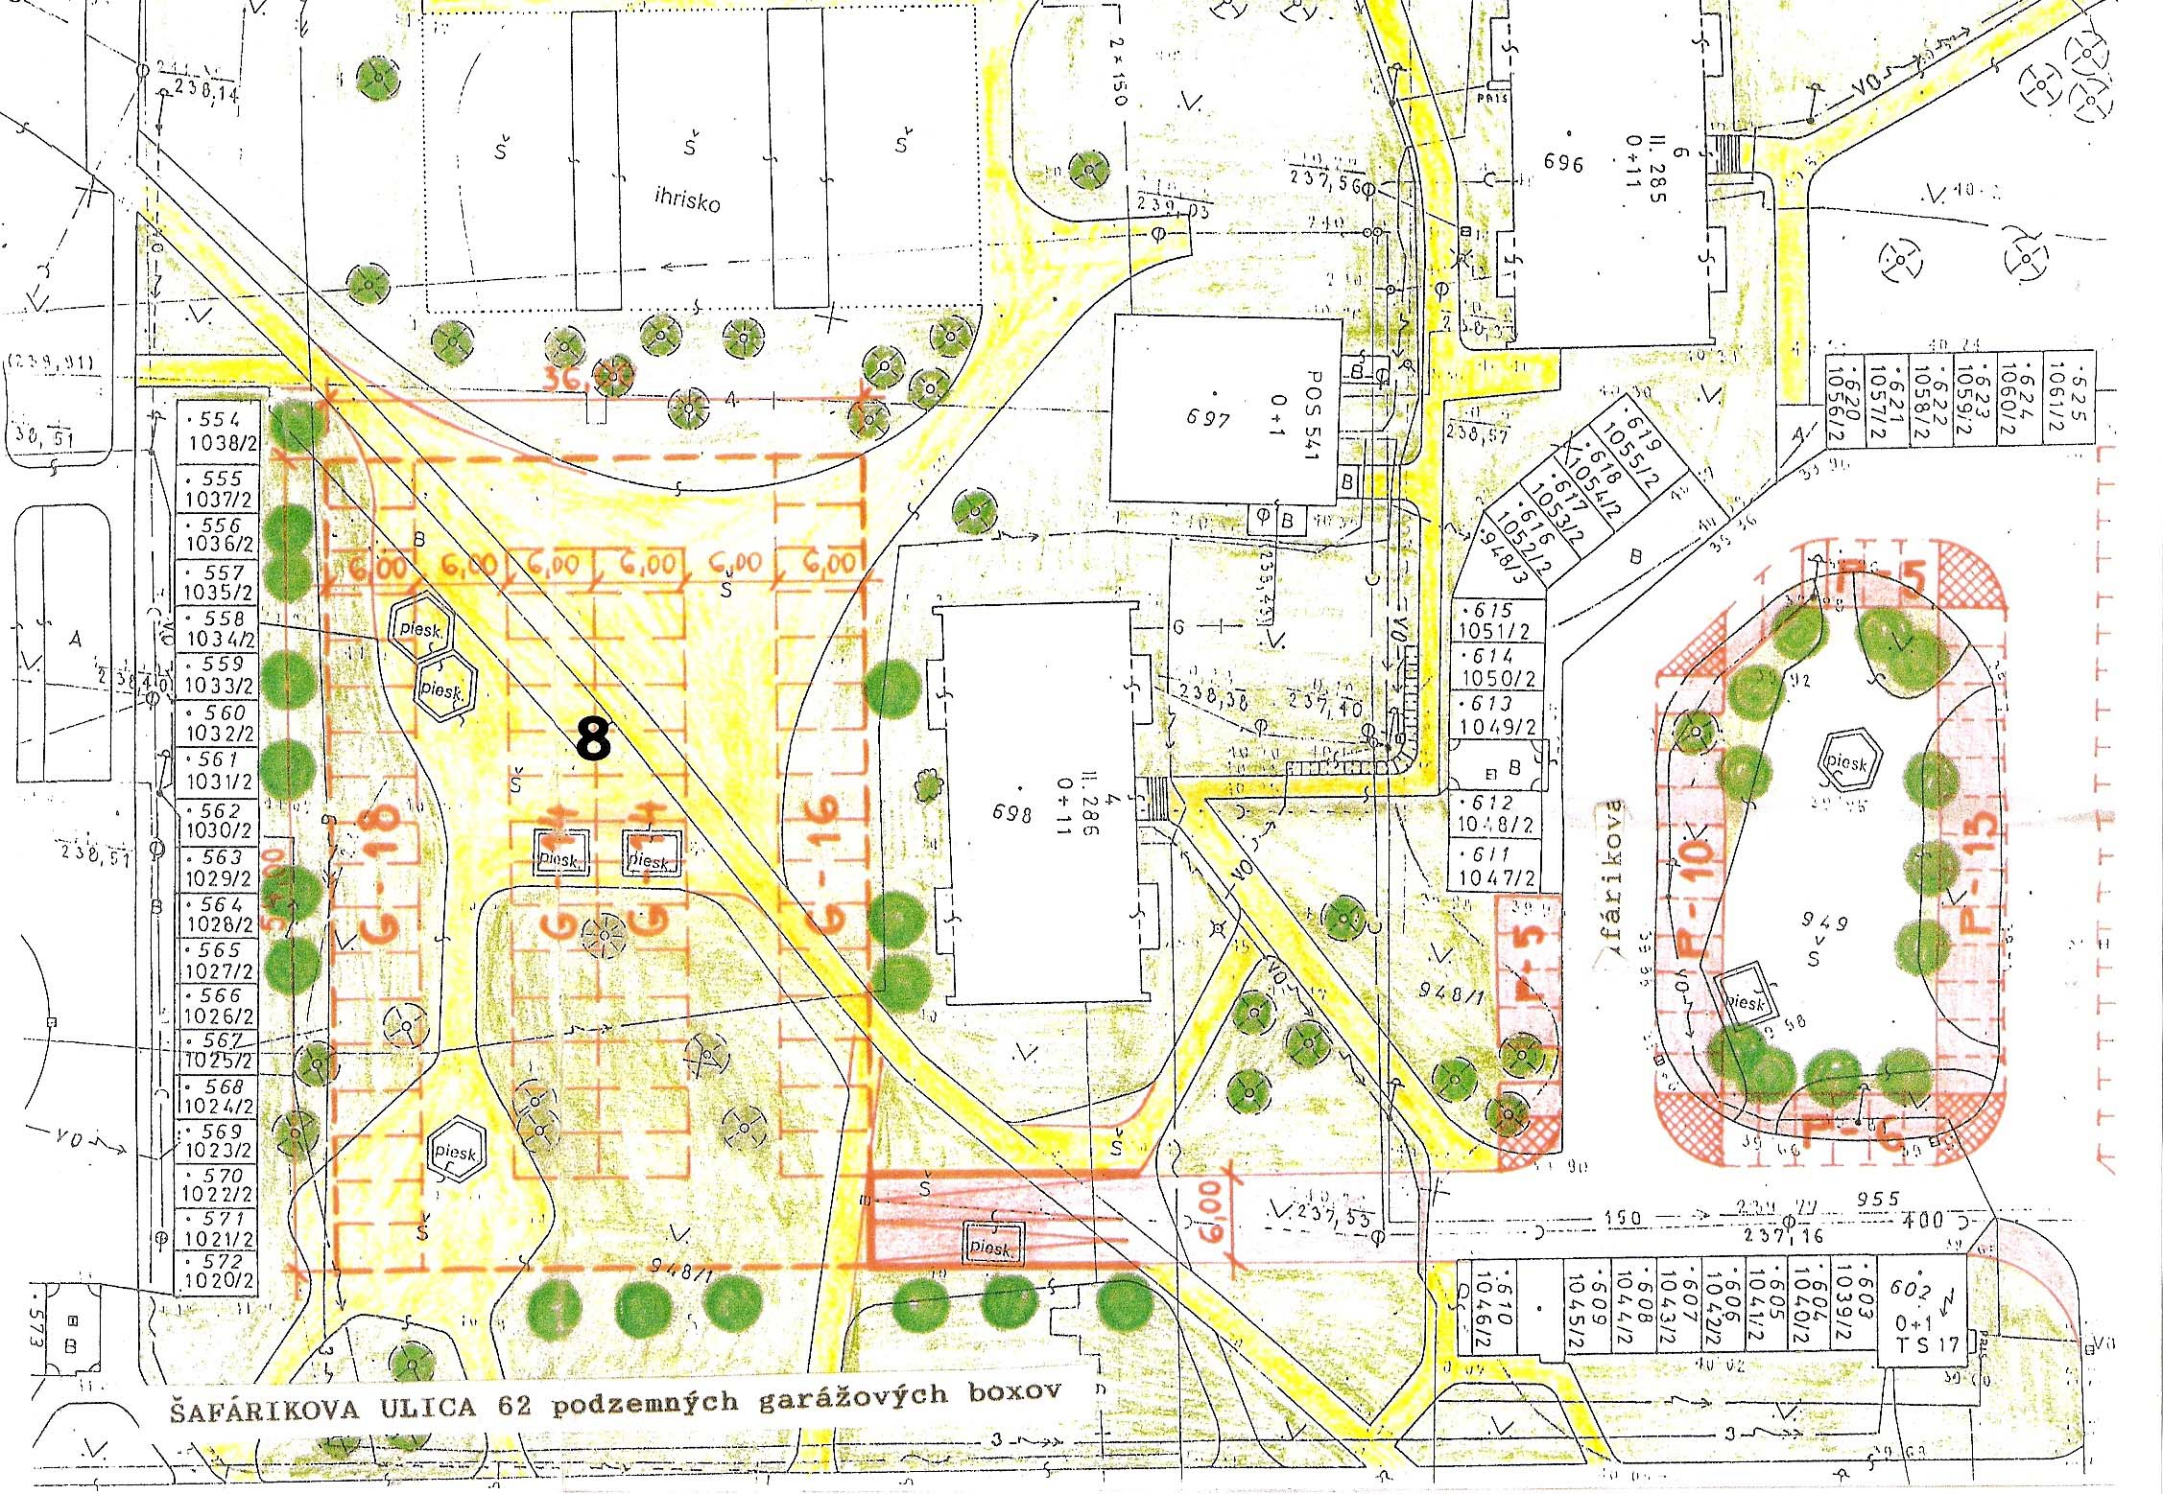

ŠAFÁRIKOVA ULICA 62 podzemných garážových boxov