


urbanistická štúdia KOŠICE – POD FURČOU

schválená
 Mestským zastupiteľstvom v Košiciach
 uznesením č. 544 z XIX. rokovania
 zo dňa 20. februára 1997



Ing. Rudolf SCHUSTER, CSc.
 primátor mesta Košice

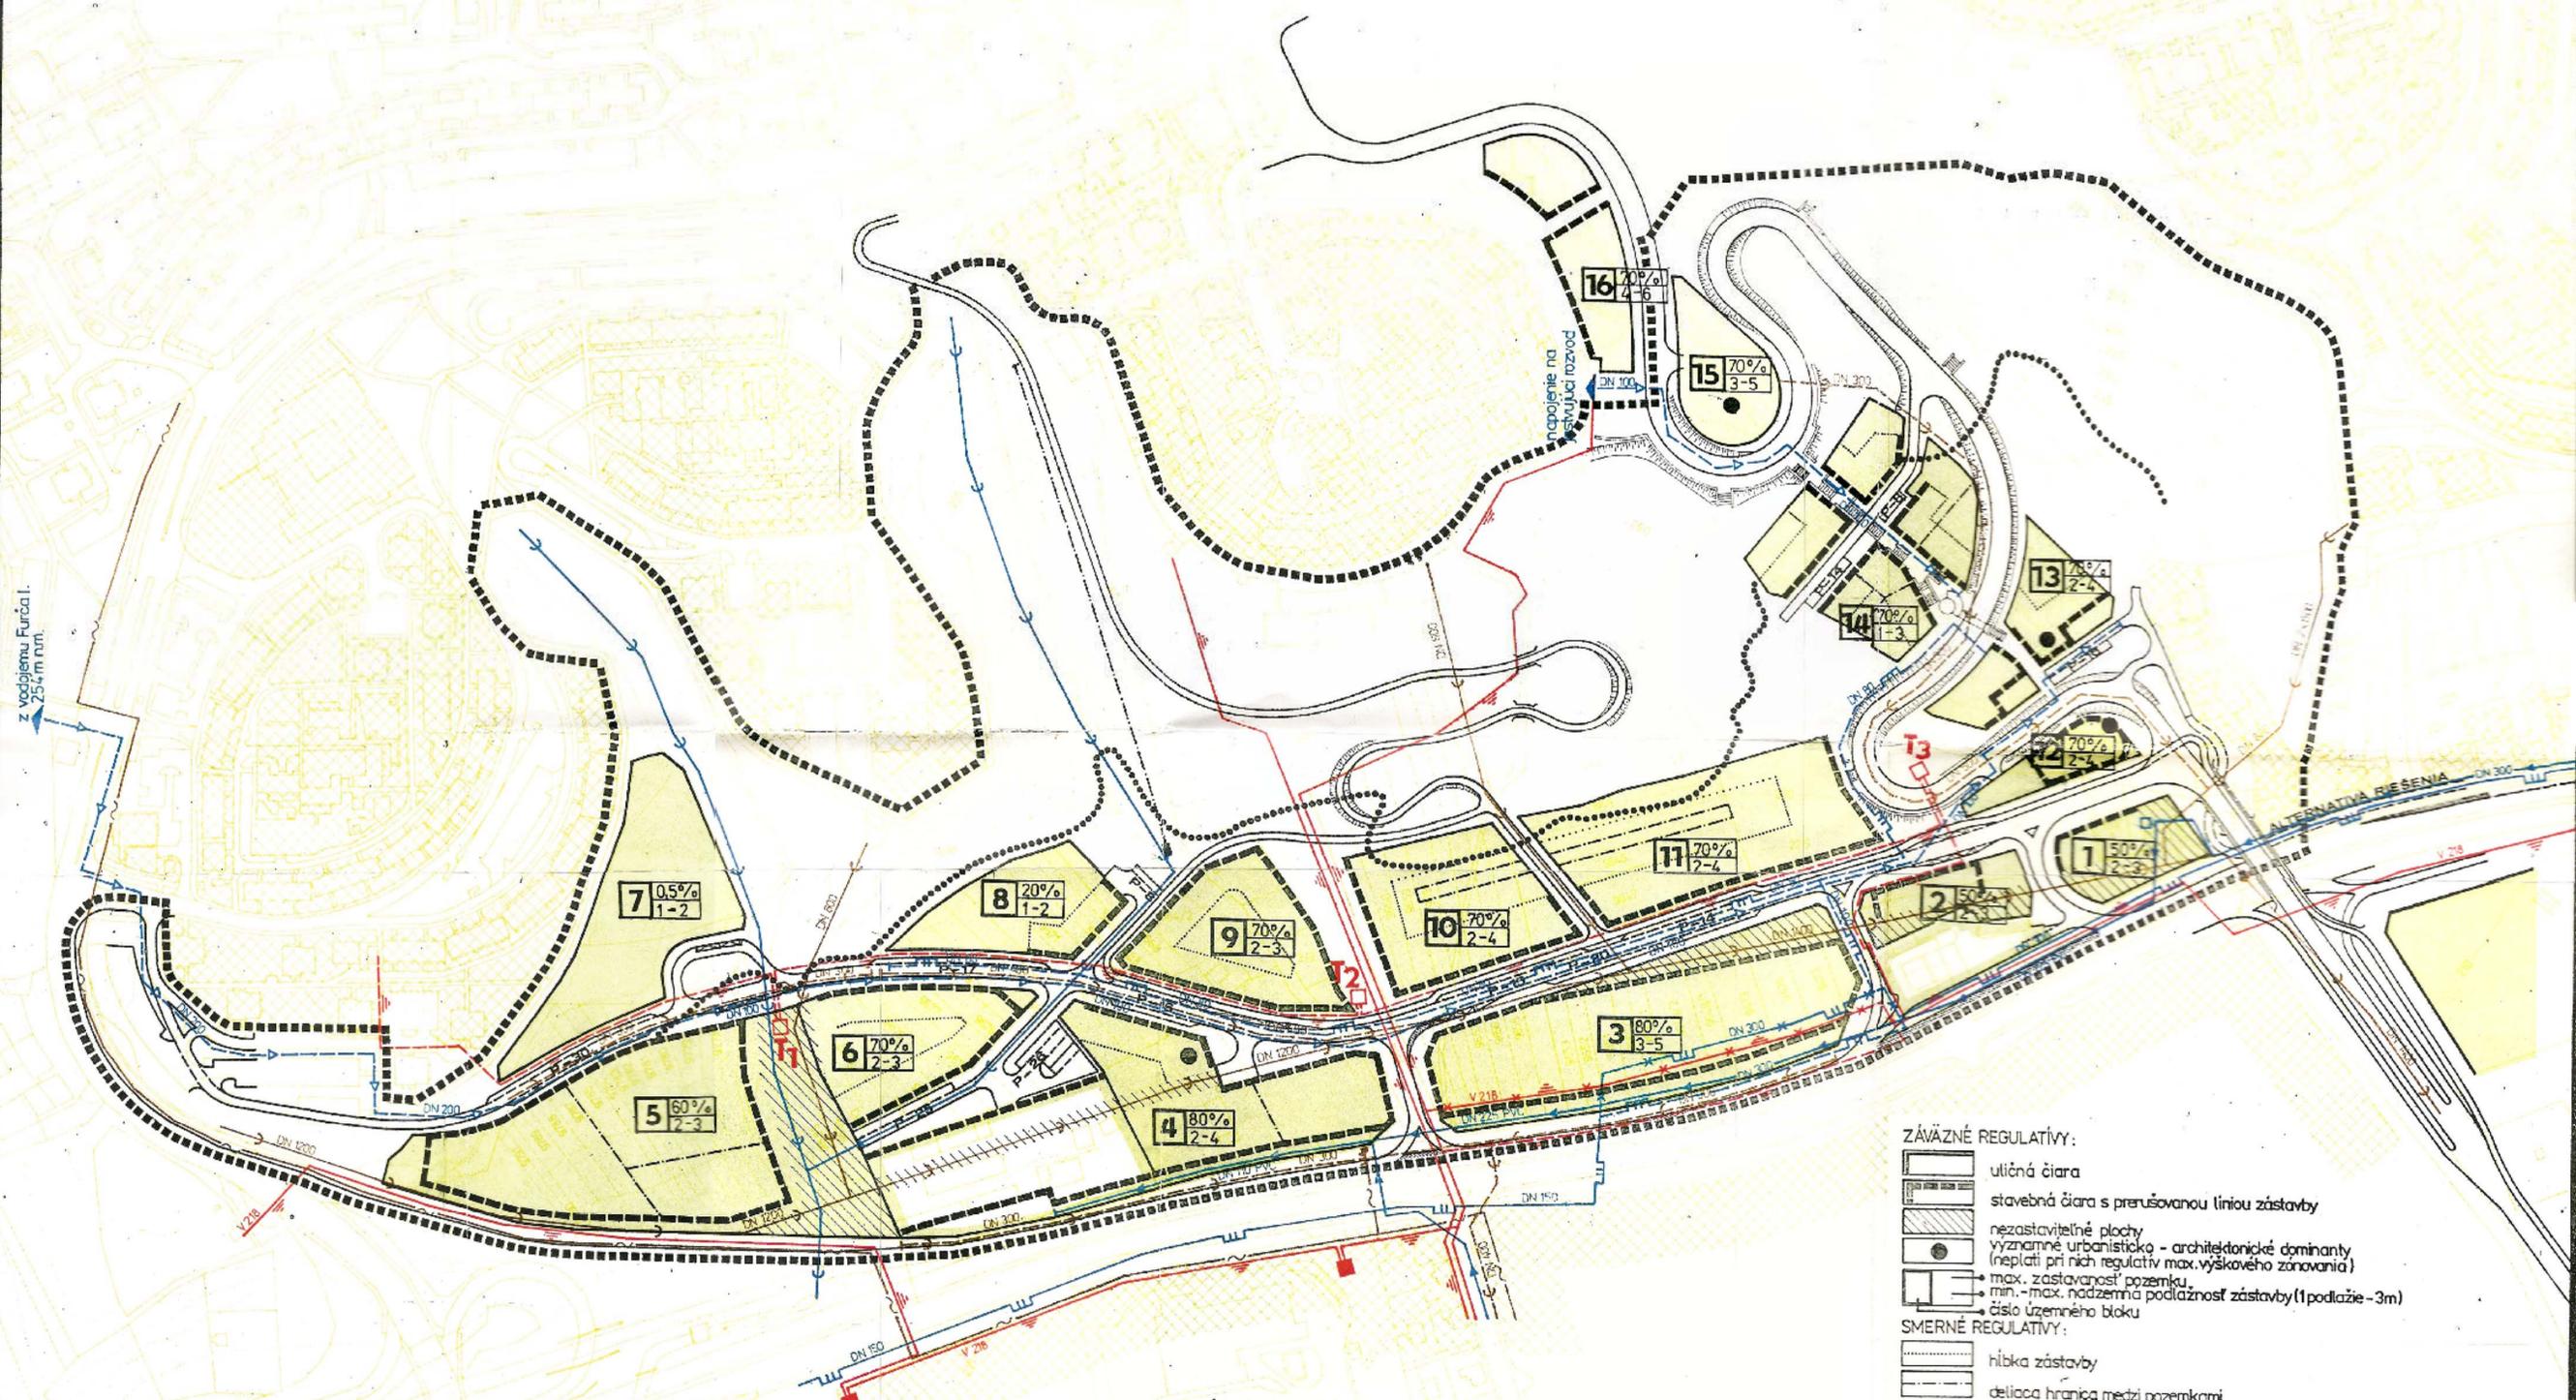


z vodárenne Furča I.
 DN 250 mm

napojenie na
 súčasný rozvod
 DN 100

- ZÁVÄZNÉ REGULATÍVY:**
- uličná čiara
 - stavbná čiara s prerušovanou líniou zástavby
 - nezastaviteľné plochy
vznamenné urbanistické - architektonické dominanty
(neplatí pri nich regulatívy max. výškového zónovania)
 - max. zastavanosť pozemku
min. - max. nadzemná podlažnosť zástavby (1 podlažie - 3m)
 - číslo územného bloku
- SMERNÉ REGULATÍVY:**
- hĺbka zástavby
 - deliaca hranica medzi pozemkami

stav	návrh	popis
		hranica riešeného územia
		hranica zastaviteľnosti územia
		jestvujúce plochy zástavby
		navrhované plochy zástavby
		vodovod
		kanalizácia jednotná

stav	návrh	popis
		kanalizácia dažďová
		stredotlaký plynovod na zrušenie
		stredotlaký plynovod
		22 kV el. kábel na zrušenie
		22 kV el. kábel
		transformačná stanica murovaná
		telekomunikačná kábelová trasa

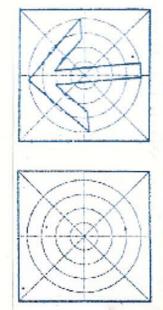

obsah výkresu

NÁVRH TECHNICKEJ INFRAŠTRUKTÚRY mierka **1:2000**

arka urbanistická štúdia Košice Pod Furčou

SPOLOČNOSŤ s r.o.
 040 01 Košice
 Adžibova ul. 28
 Tel.: 055 / 612 91 04

hlavný riešiteľ / autor	ing. arch. Dušan MAREK	číslo výkresu	
hlavný inžinier projektu	ing. Milan SUKOVÝ		
odpovedný projektant	ing. Ladislav PAZÁK		
výpracoval	ing. Ladislav PAZÁK		
kreslil	Helena ZADUBANOVÁ	kontroloval	ing. arch. Devidor KOVÁCS
skup. projekt	Uzemnoplánovacie oddelenie		
číslo zakázky	8215-5	formát	12 x A4
archívne číslo	091-004	datum	máj 1996

4

číslo sady