


urbanistická štúdia KOŠICE – POD FURČOU

schválené

Mestským zastupiteľstvom v Košiciach
 uznesením č. 544 z XIX. rokovania
 zo dňa 20. februára 1997



Ing. Rudolf SCHUSTER, CSc.
 primátor mesta Košice

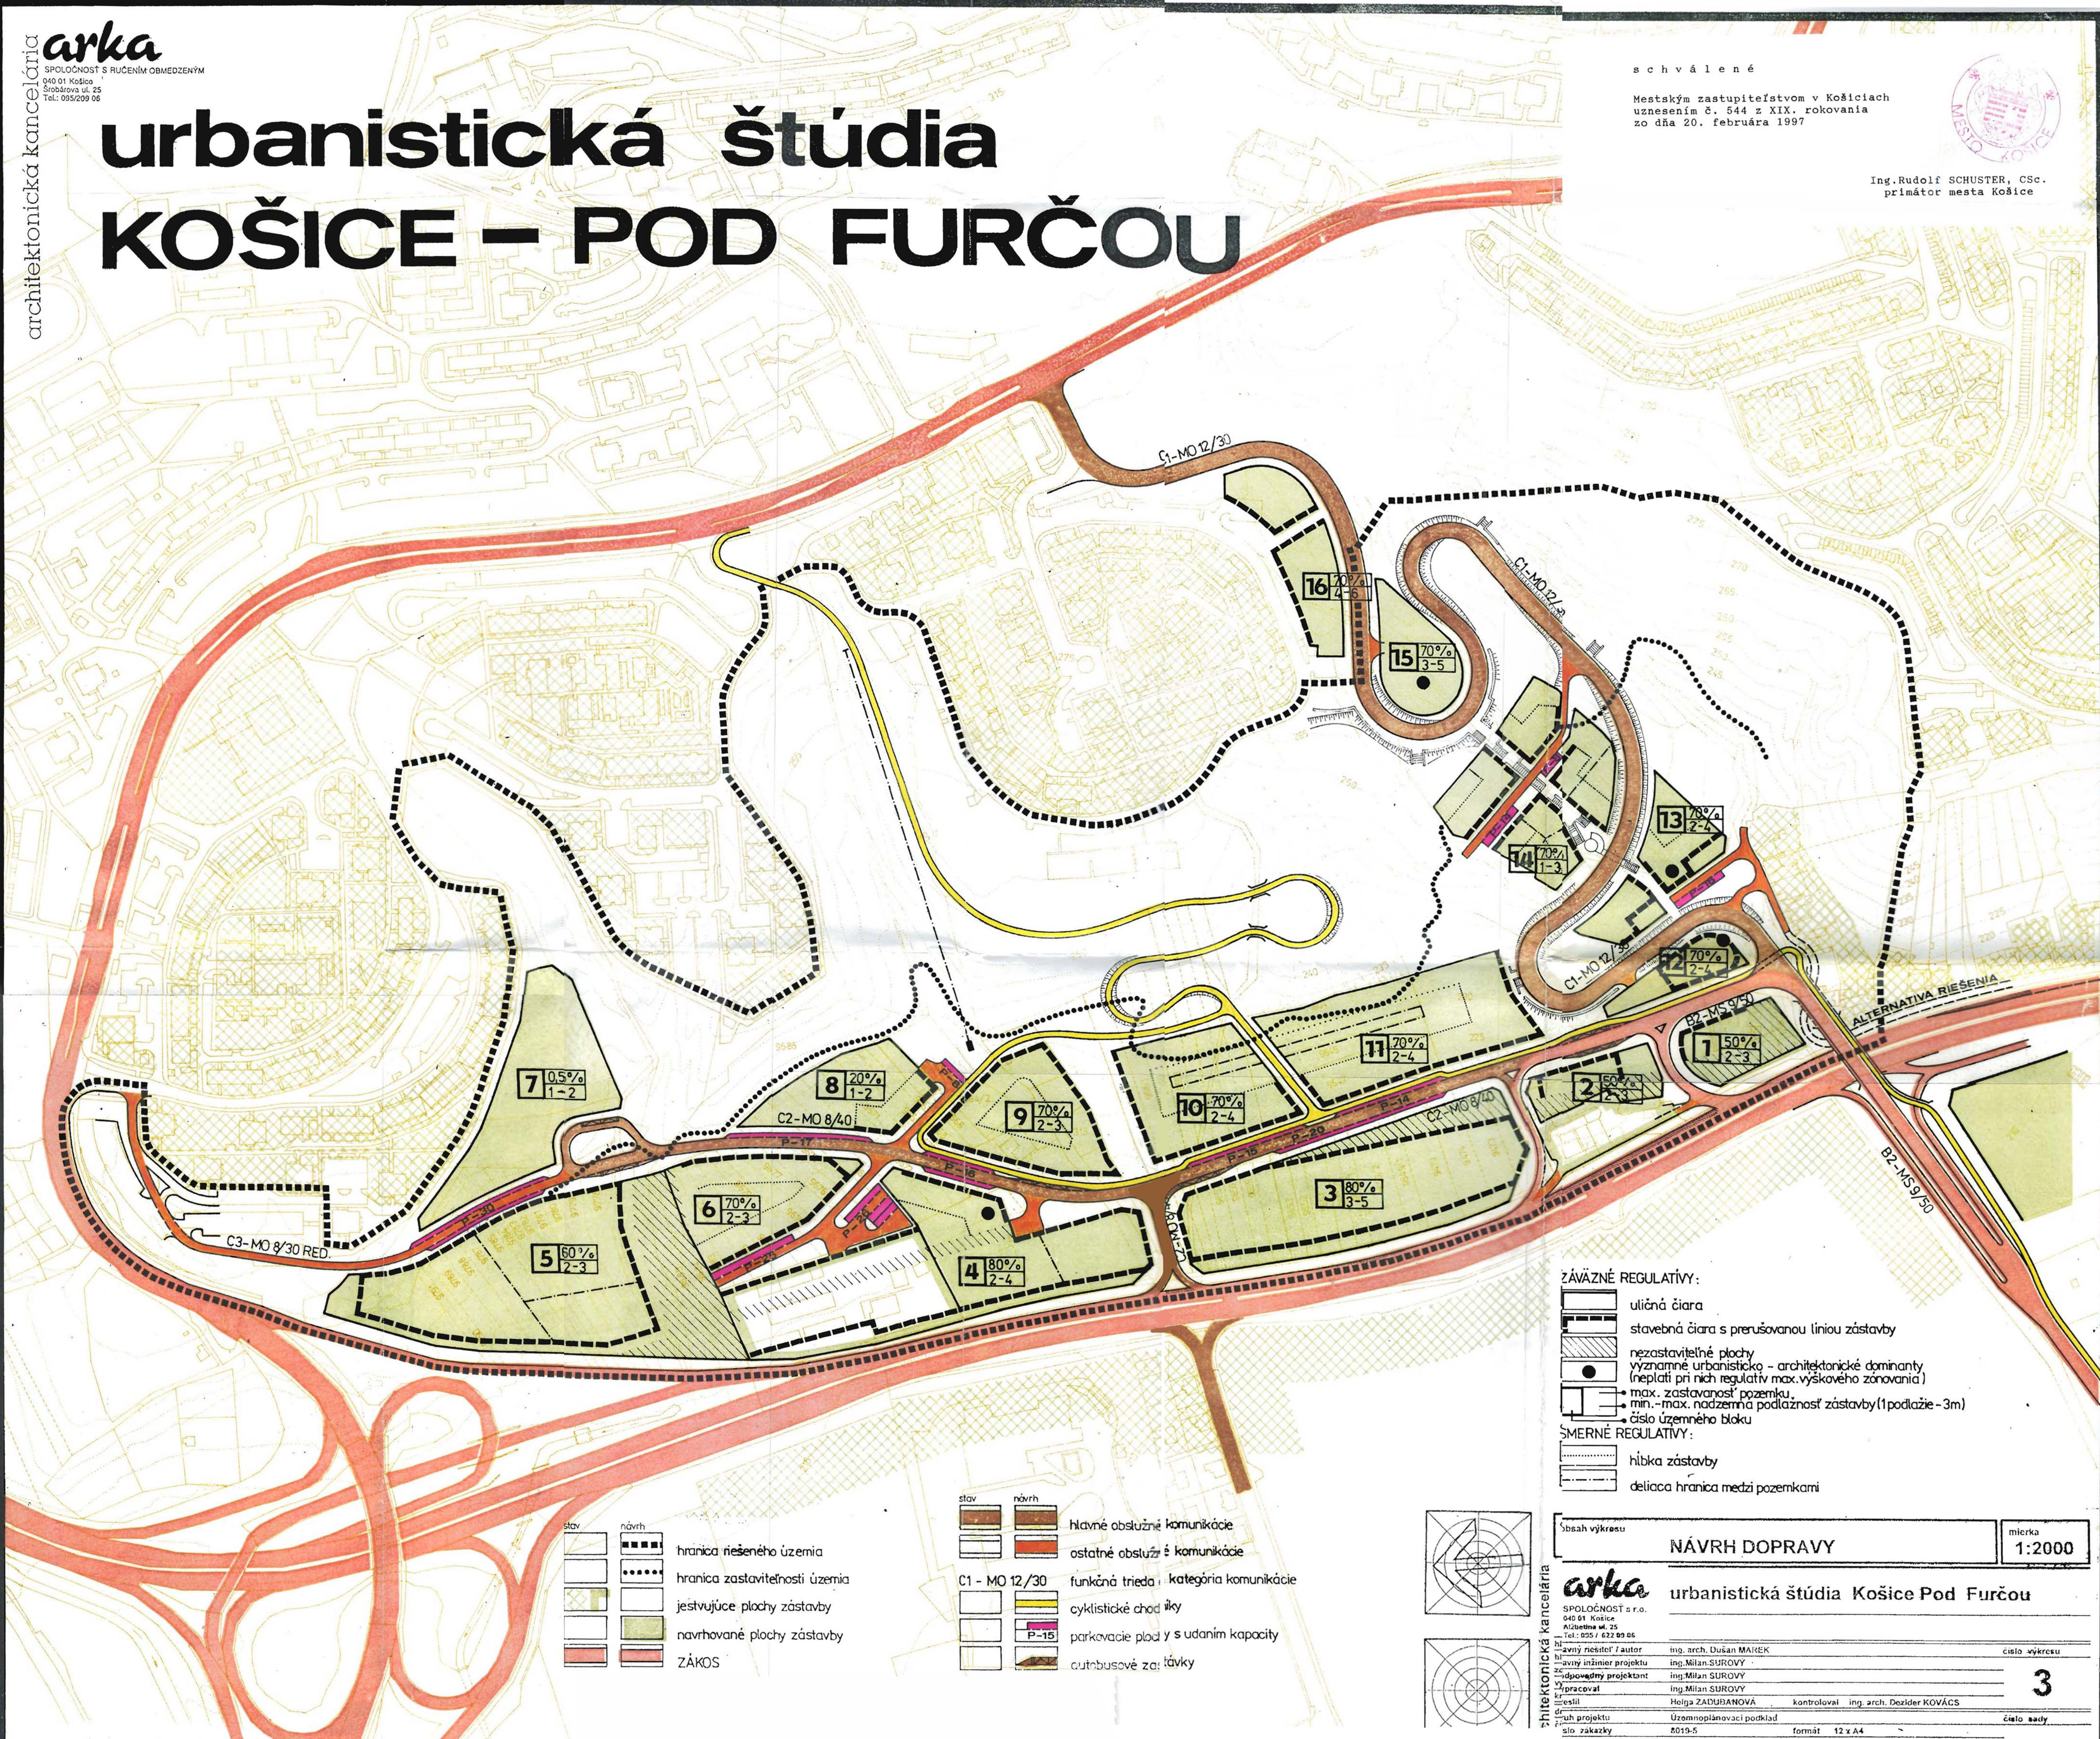

stav	návrh
[Symbol]	[Symbol]
[Symbol]	[Symbol]
[Symbol]	[Symbol]
[Symbol]	[Symbol]
[Symbol]	[Symbol]
[Symbol]	[Symbol]
[Symbol]	[Symbol]
[Symbol]	[Symbol]

stav	návrh
[Symbol]	[Symbol]
[Symbol]	[Symbol]
[Symbol]	[Symbol]
[Symbol]	[Symbol]
[Symbol]	[Symbol]
[Symbol]	[Symbol]
[Symbol]	[Symbol]

ZÁVÄZNÉ REGULATÍVY:

- [Symbol] uličná čiara
- [Symbol] stavebná čiara s prerušovanou líniou zástavby
- [Symbol] nezastaviteľné plochy
vznamenné urbanisticko - architektonické dominanty
(neplatí pri nich regulatív max. výškového zónovania)
- [Symbol] max. zastavanosť pozemku
min. - max. nadzemná podlažnosť zástavby (1 podlažie - 3m)
- [Symbol] číslo územného bloku

ŠMERNÉ REGULATÍVY:

- [Symbol] hĺbka zástavby
- [Symbol] deliaca hranica medzi pozemkami

Obsah výkresu

NÁVRH DOPRAVY

mierka
1:2000

architektonická kancelária
arka
 SPOLOČNOSŤ s r.o.
 040 01 Košice
 Alžbetina ul. 25
 Tel.: 095 / 622 89 05

urbanistická štúdia Košice Pod Furčou

hlavný riešiteľ / autor	ing. arch. Dušan MAITEK	číslo výkresu	
hlavný inžinier projektu	ing. Milan SUROVÝ		
odpovedný projektant	ing. Milan SUROVÝ		
vyraboval	ing. Milan SUROVÝ		
testil	Helga ZADUBANOVÁ	kontroloval	ing. arch. Dezider KOVÁCS
územný projekt	Územnoplánovací podklad		
číslo zakázky	5019-5	formát	12 x A4
chívne číslo	upp-004	dátum	máj 1996