




ÚZEMNÝ PLÁN HSA KOŠICE
Úplné znenie

ZÁSOBOVANIE ELEKTRICKOU
ENERGIOU

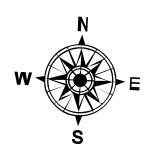

06

1:10 000

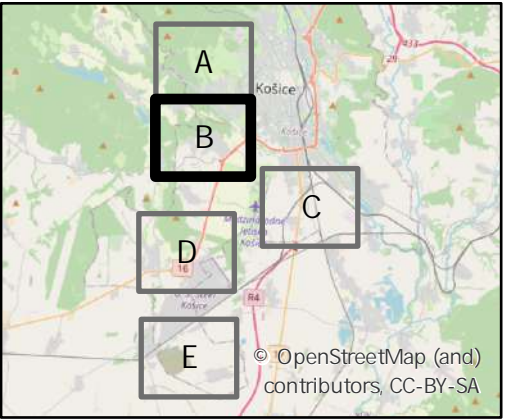
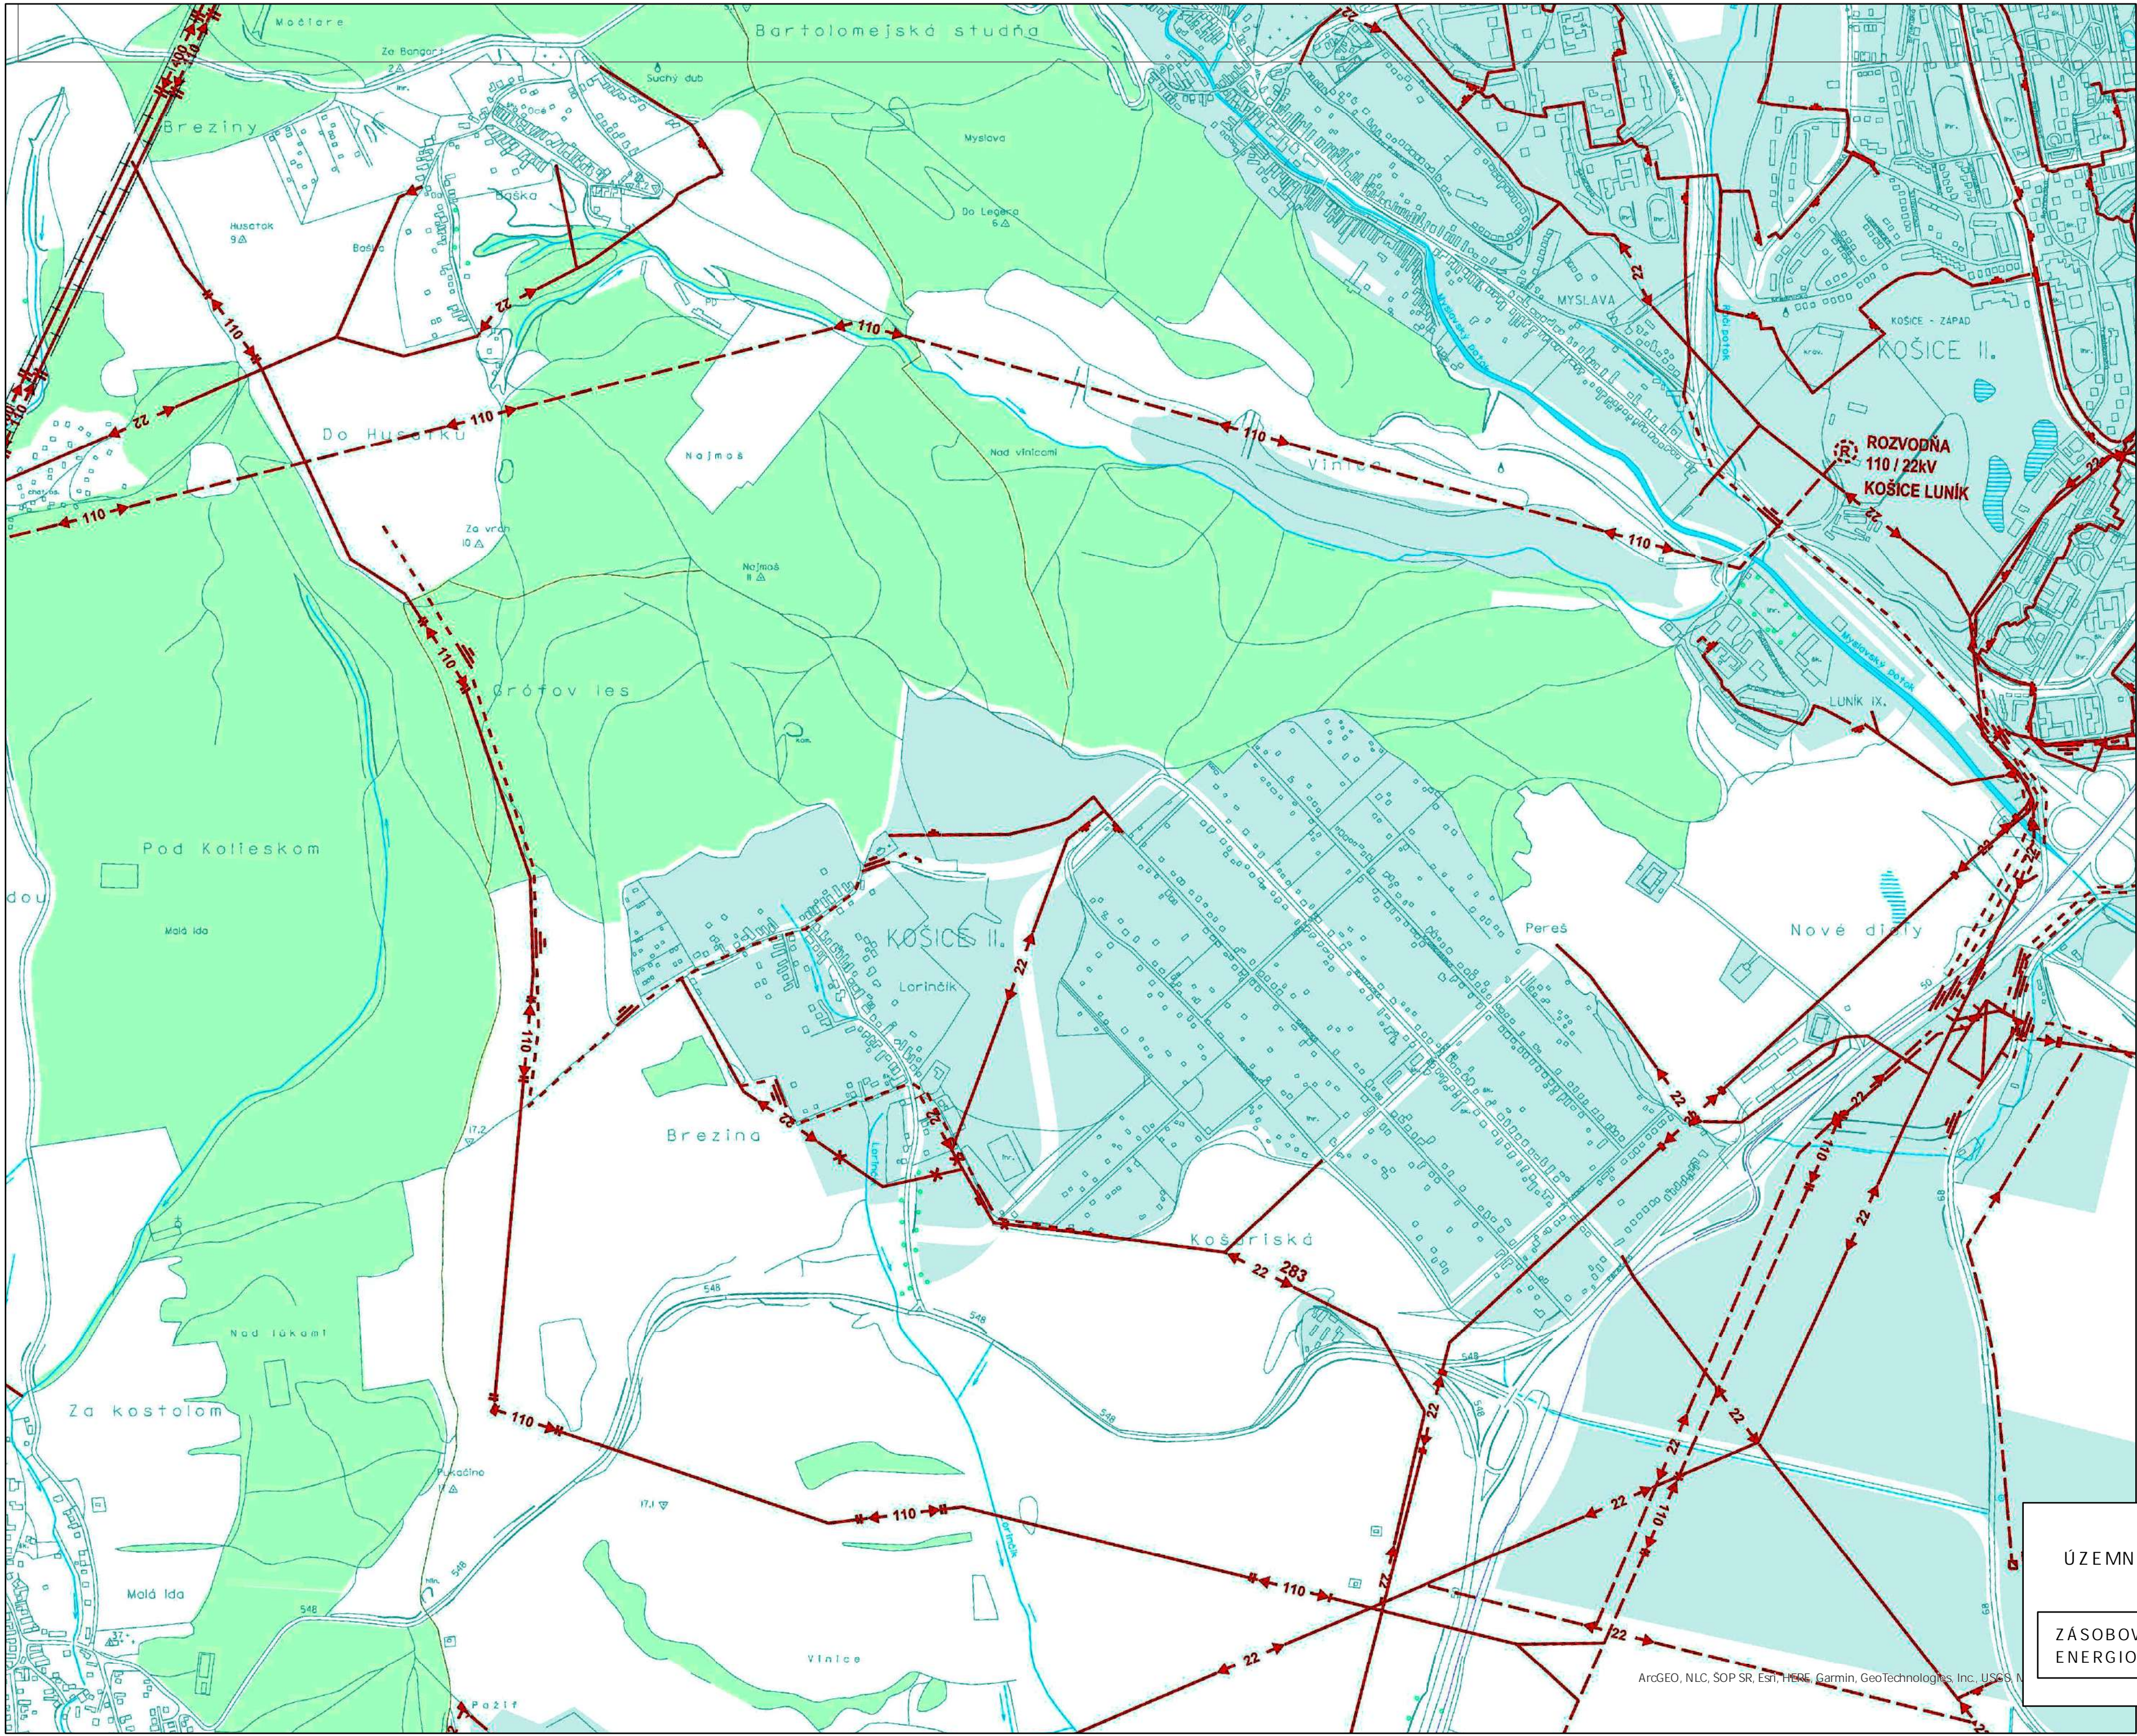


ÚZEMNÝ PLÁN HSA KOŠICE
Úplné znenie

ZASOBOVANIE ELEKTRICKOU
ENERGIU

06

1:10 000

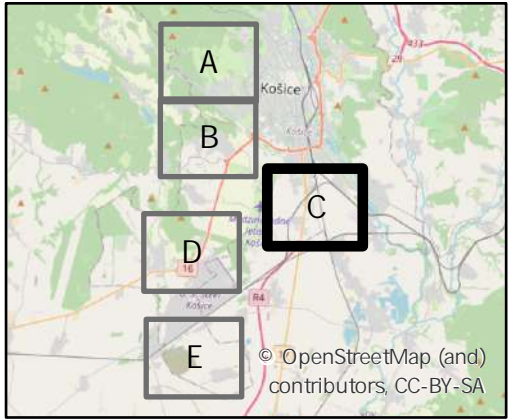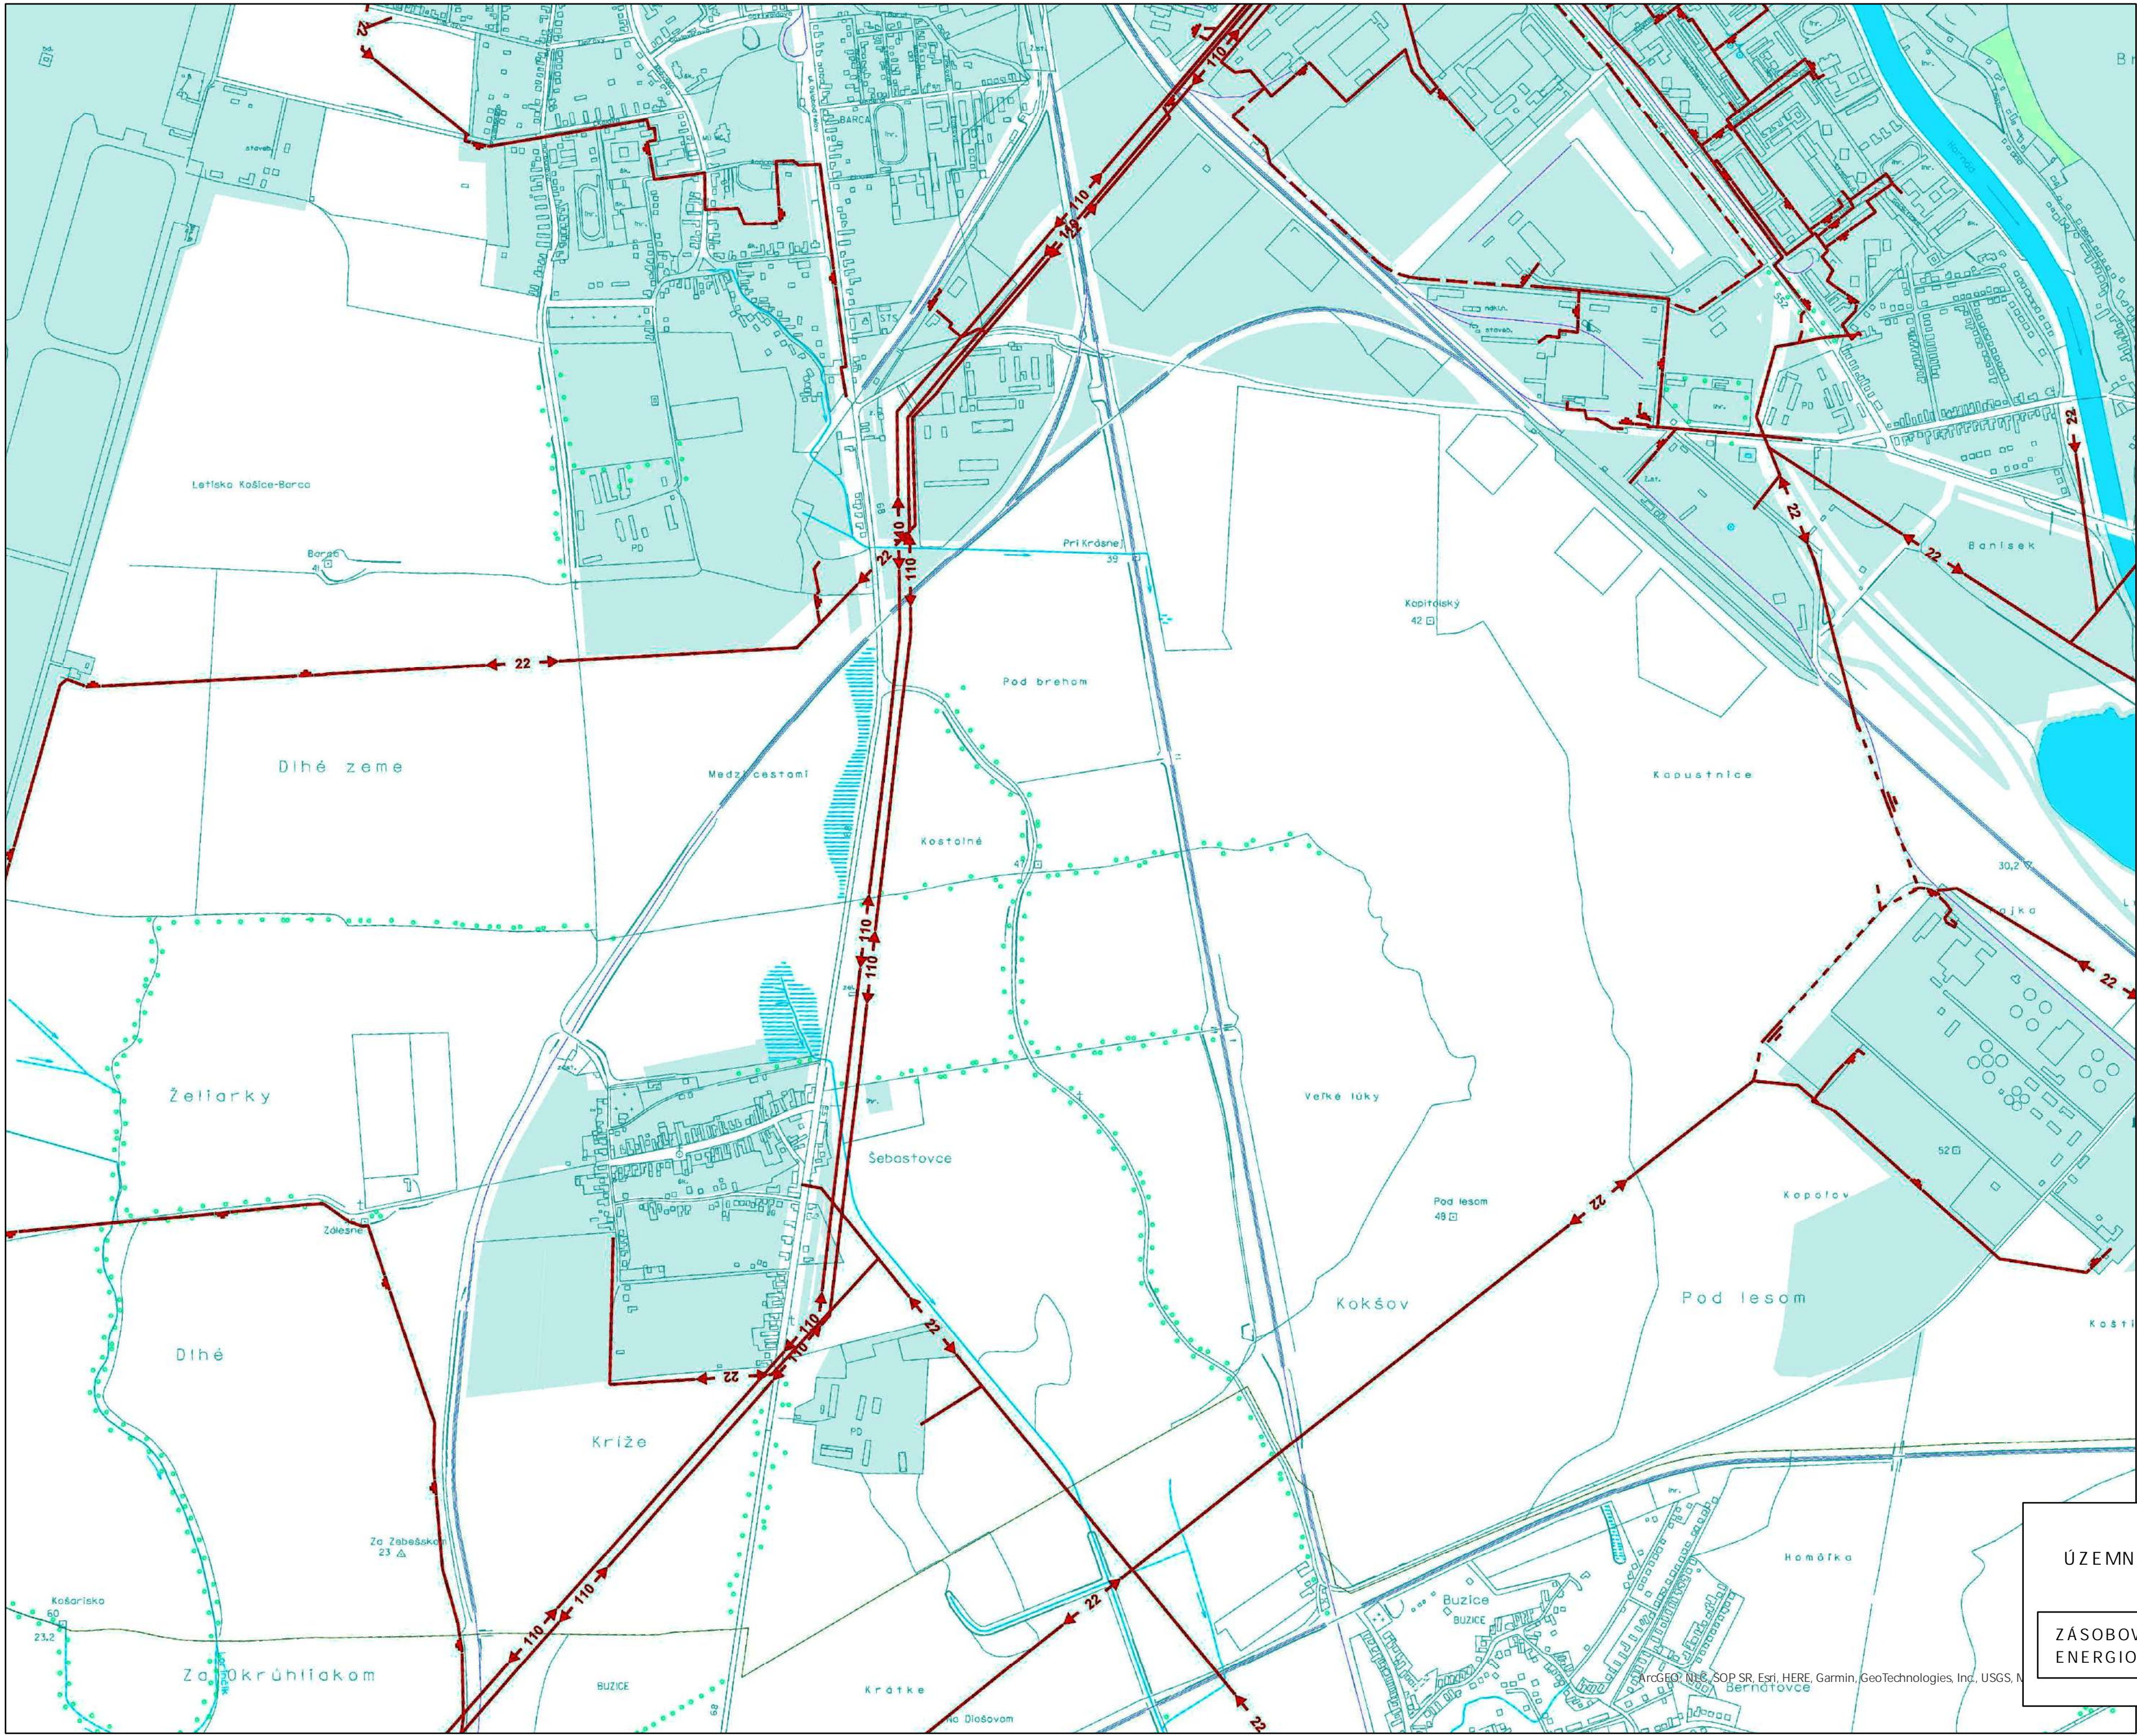


ÚZEMNÝ PLÁN HSA KOŠICE
Úplné znenie

ZASOBOVANIE ELEKTRICKOU
ENERGIU

06


1:10 000


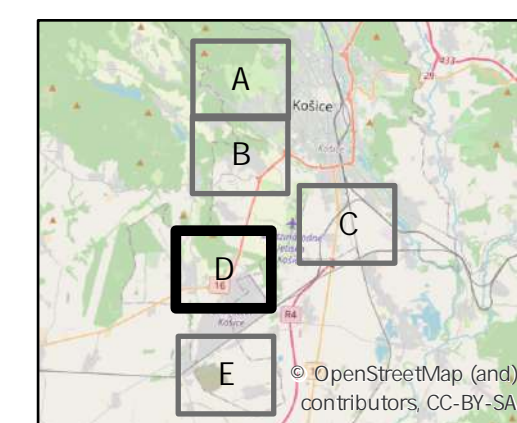
ÚZEMNÝ PLÁN HSA KOŠICE
Úplné znenie

ZÁSOBOVANIE ELEKTRICKOU ENERGIOU

06

1:10 000

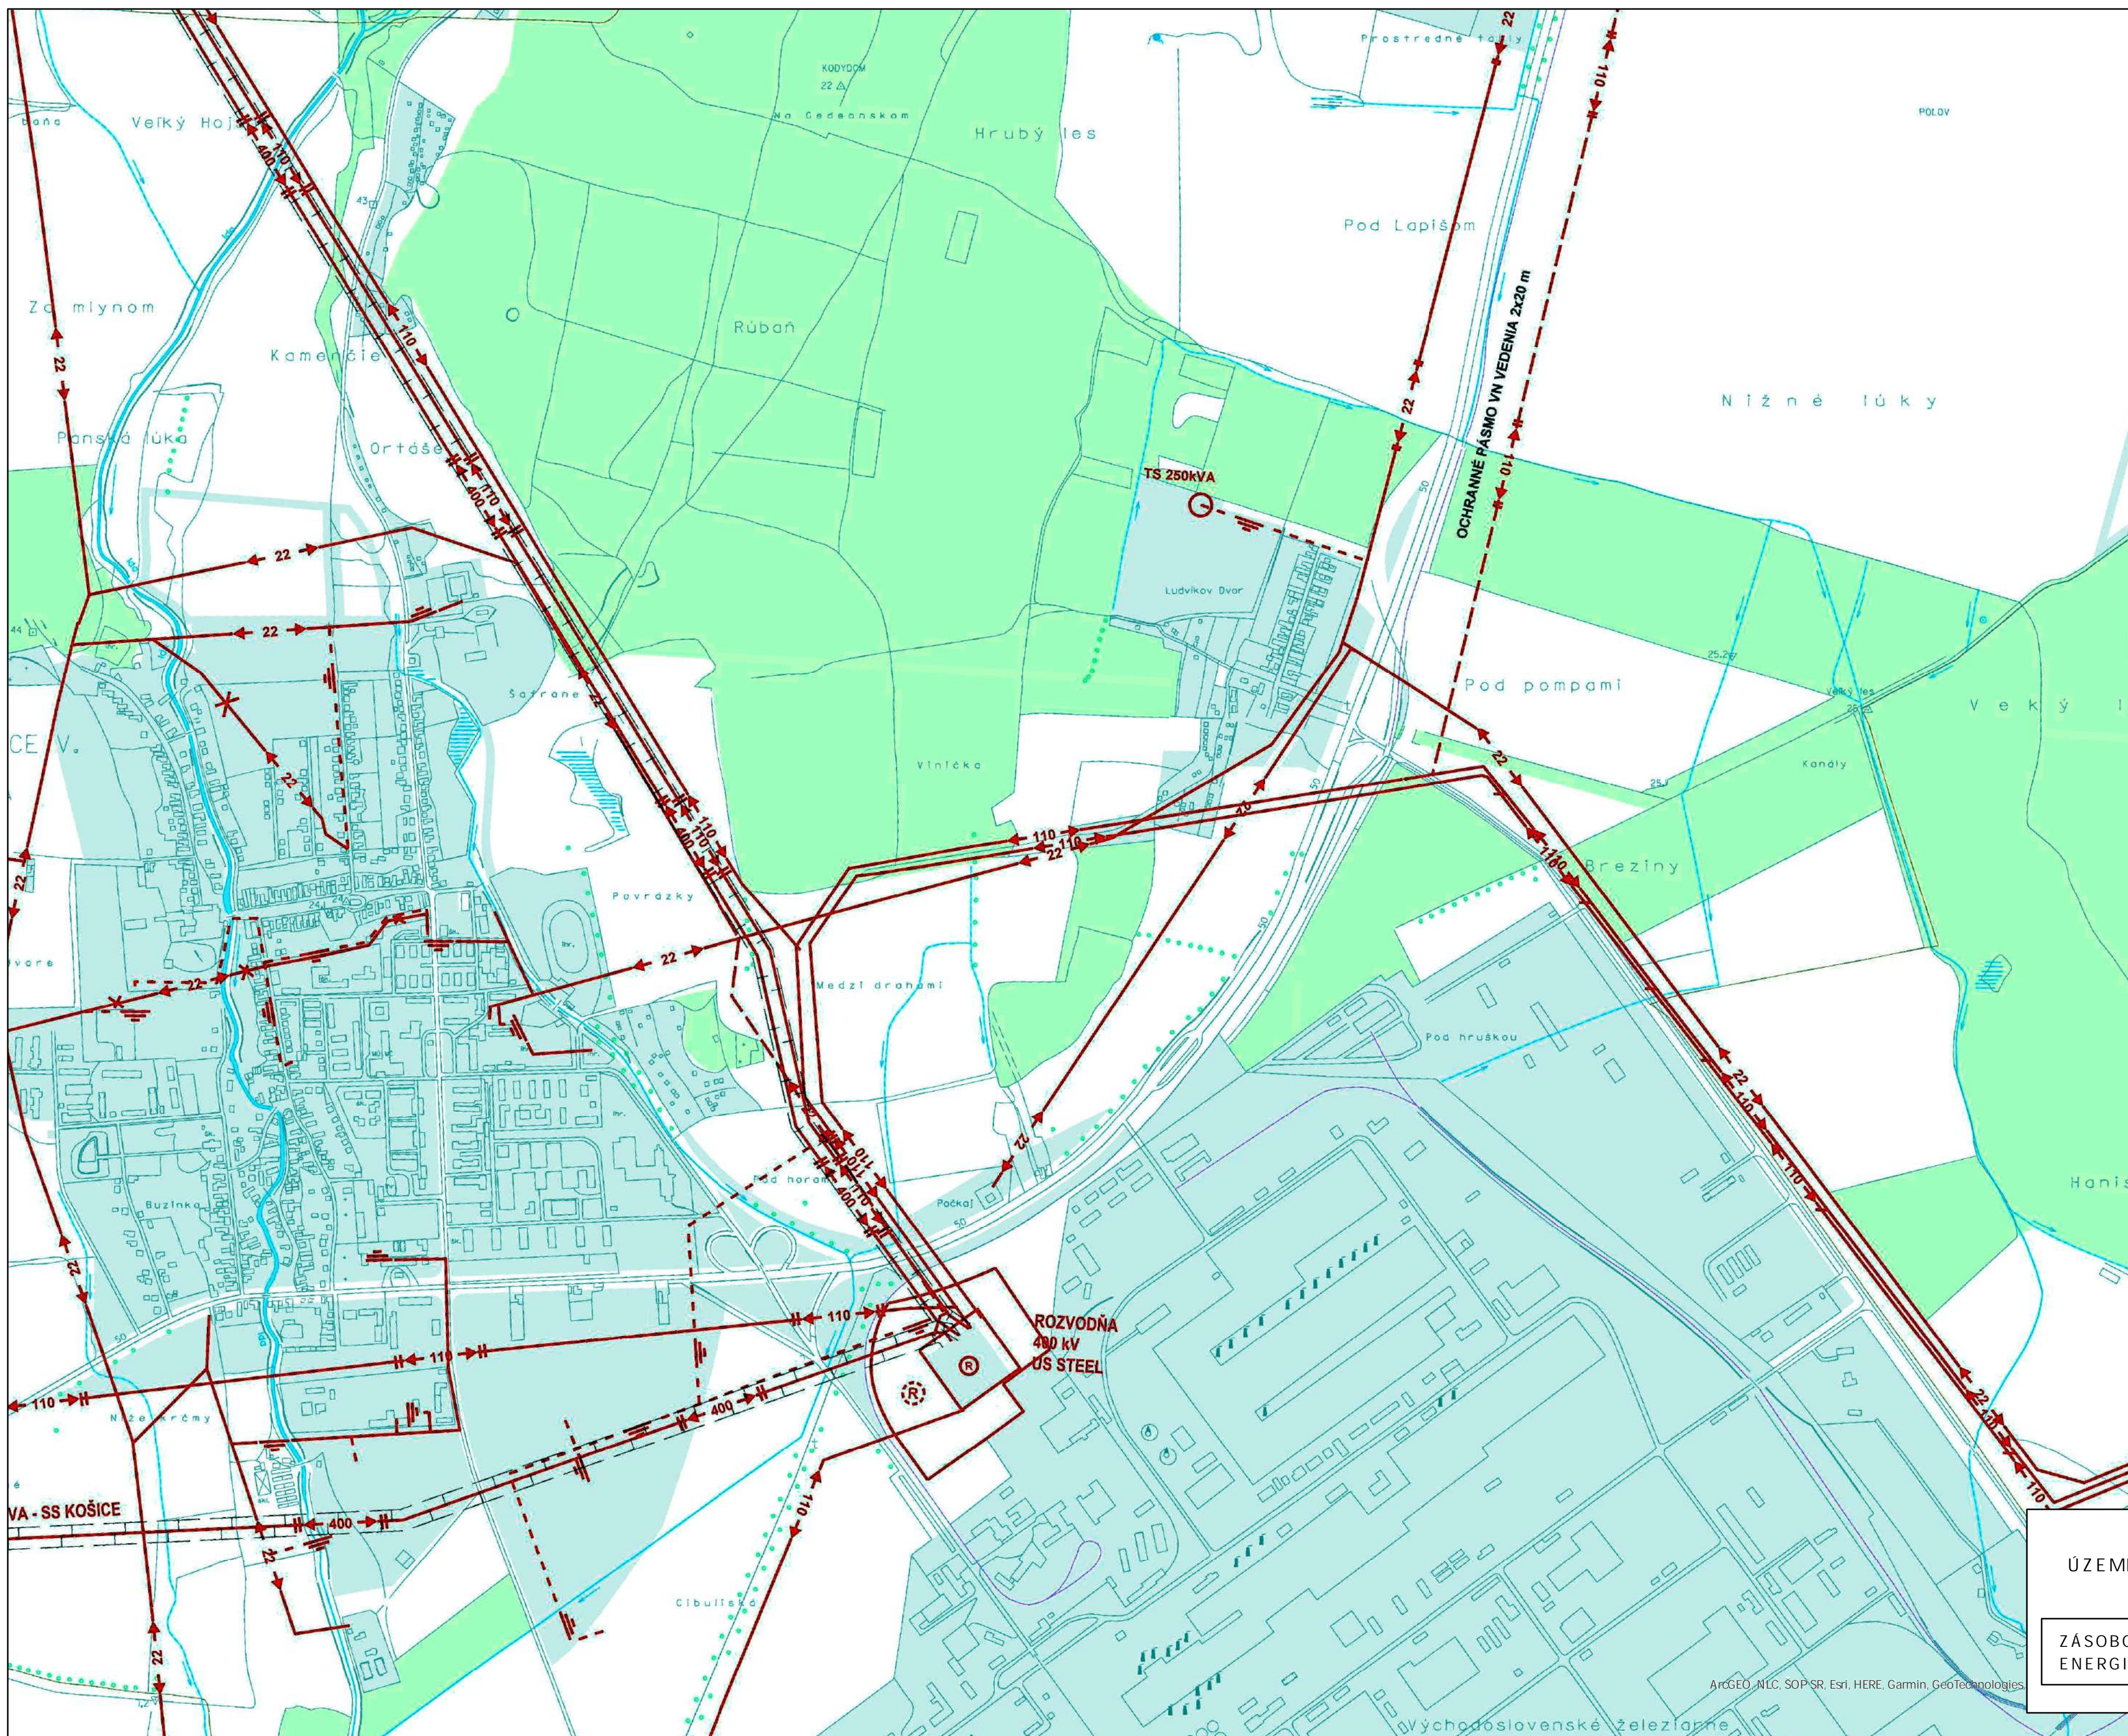

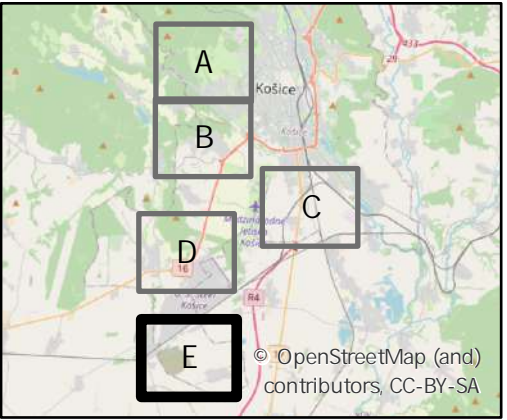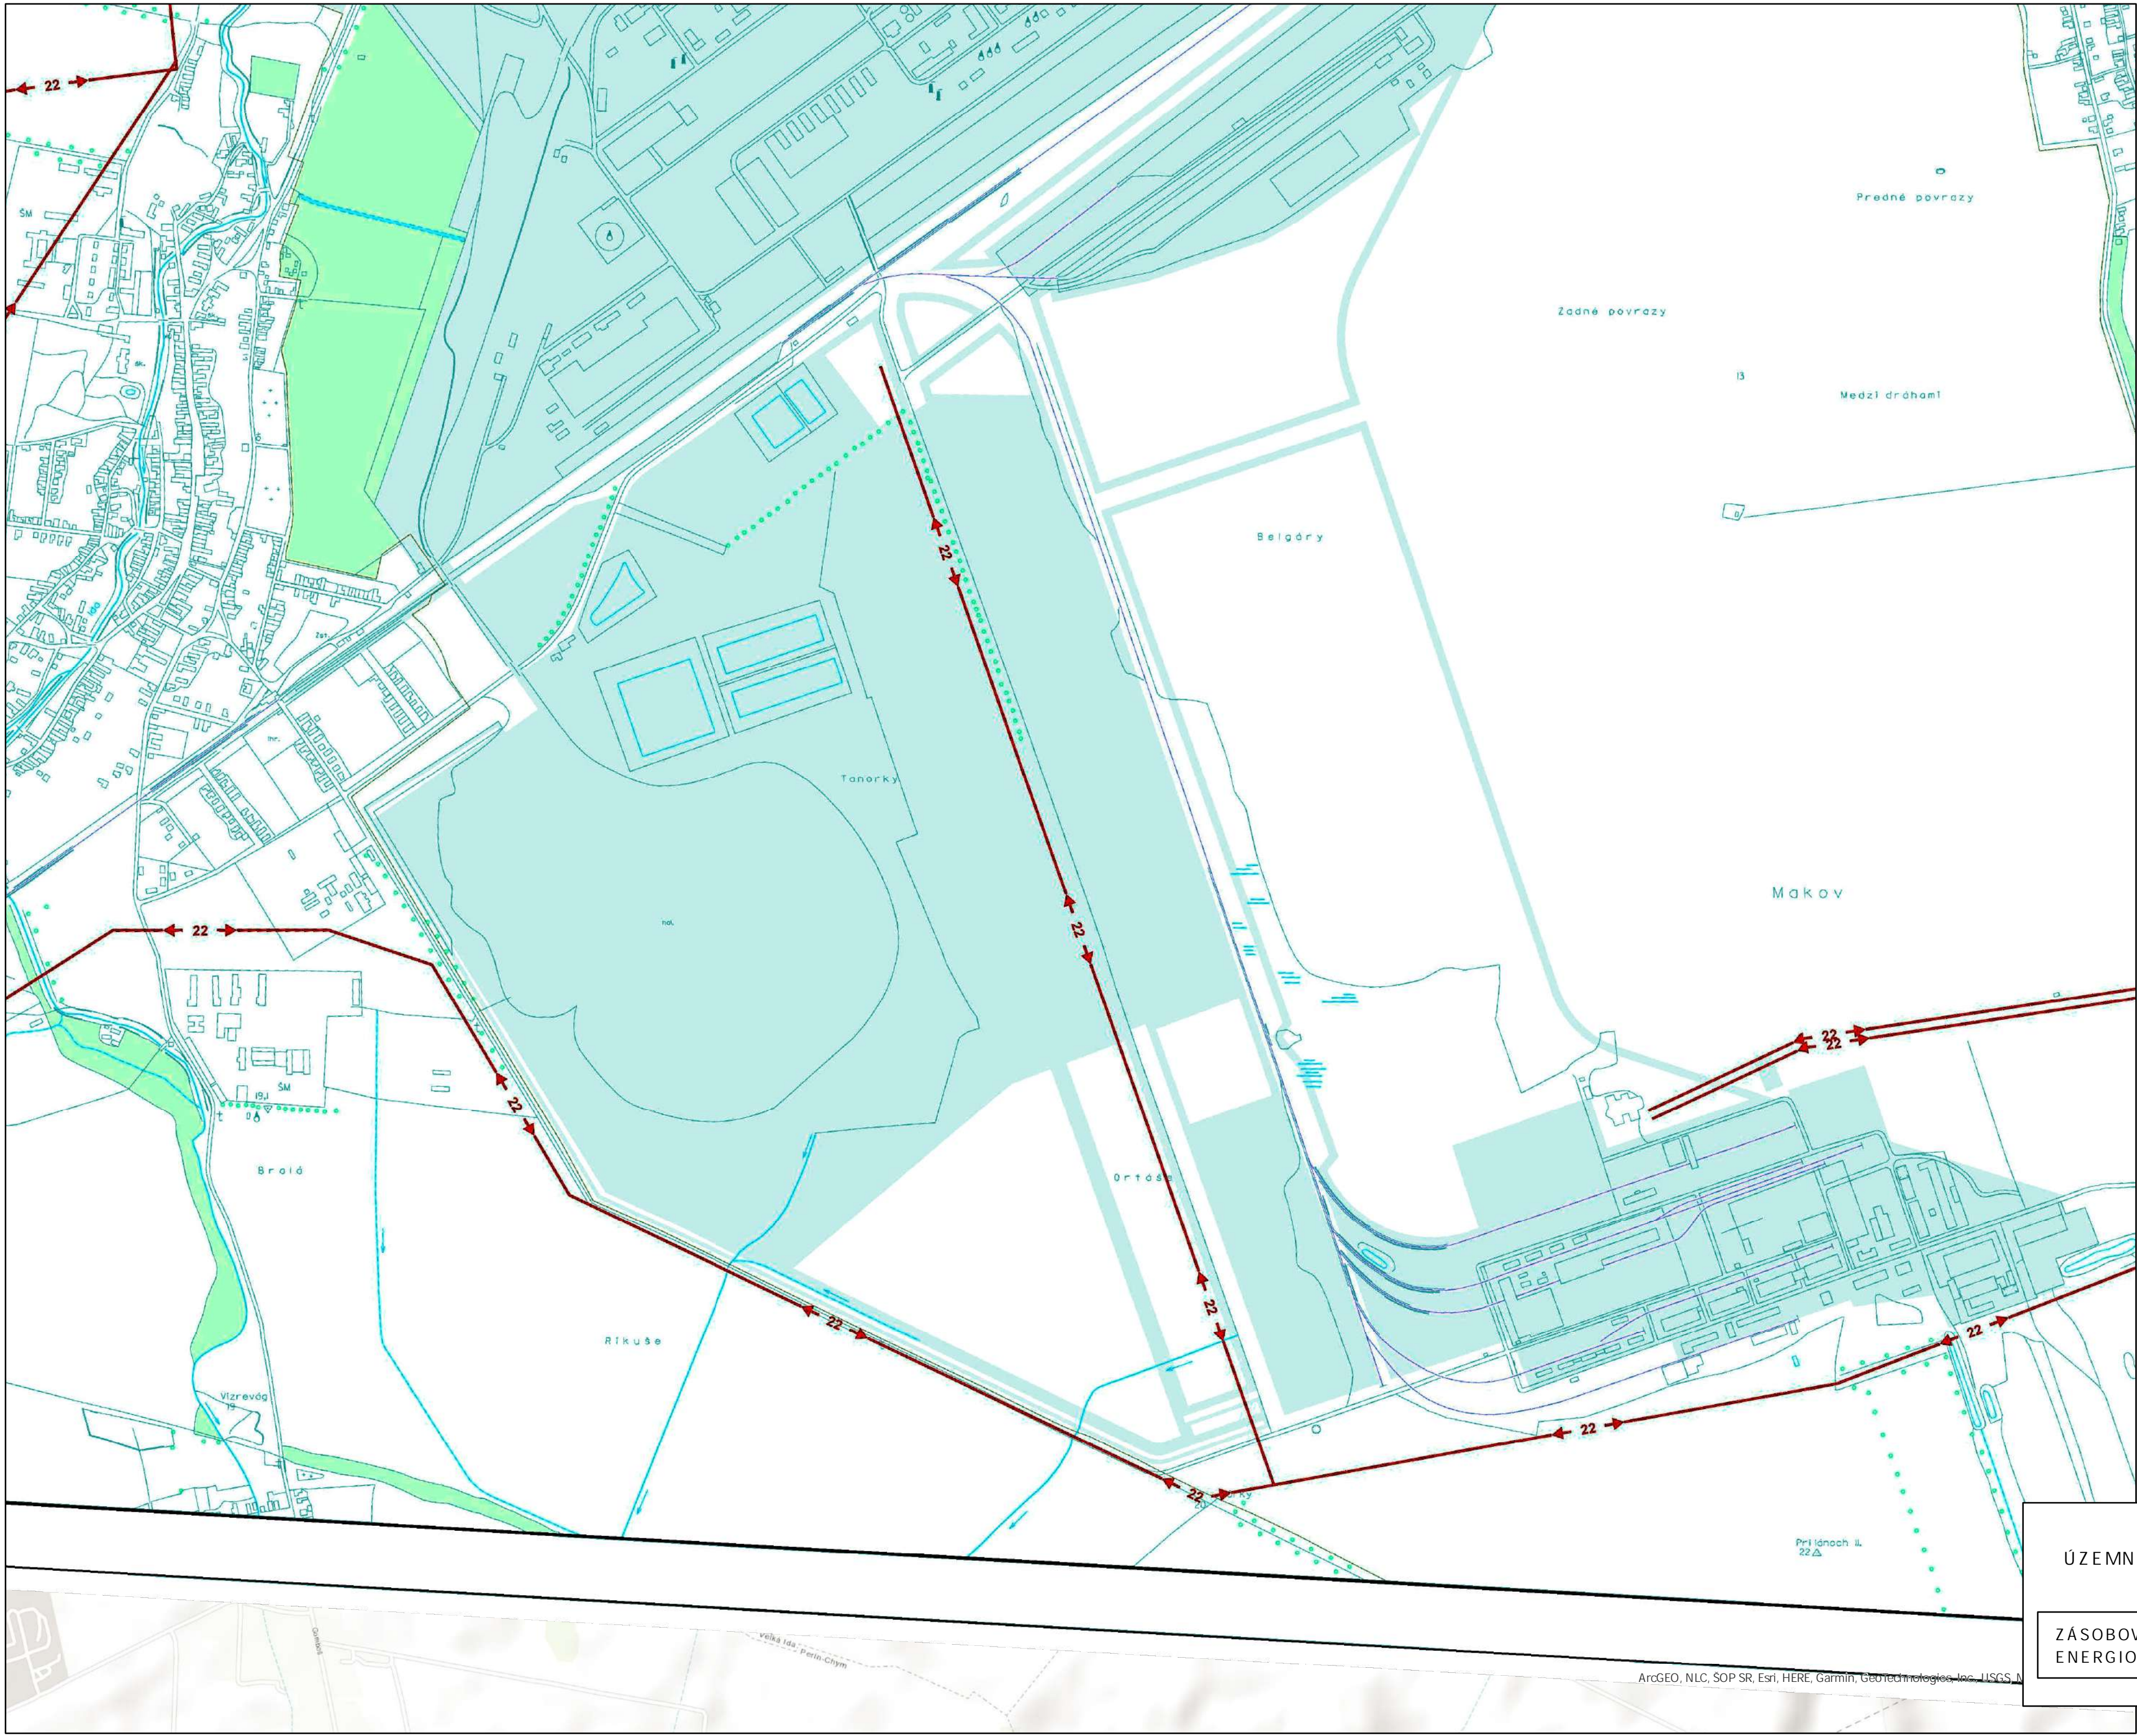

ÚZEMNÝ PLÁN HSA KOŠICE
Úplné znenie

ZÁSOBOVANIE ELEKTRICKOU
ENERGIOU

