

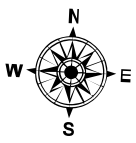


ÚZEMNÝ PLÁN HSA KOŠICE
Úplné znenie

VODNÉ HOSPODÁRSTVO

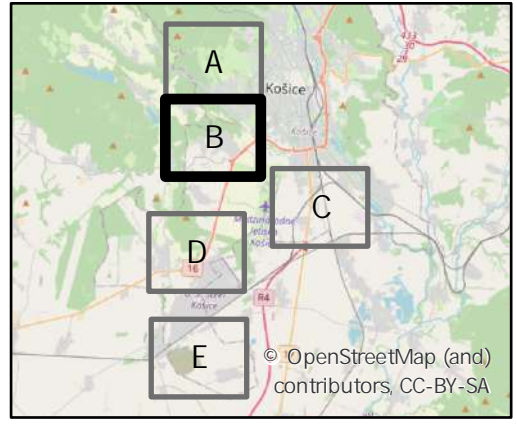

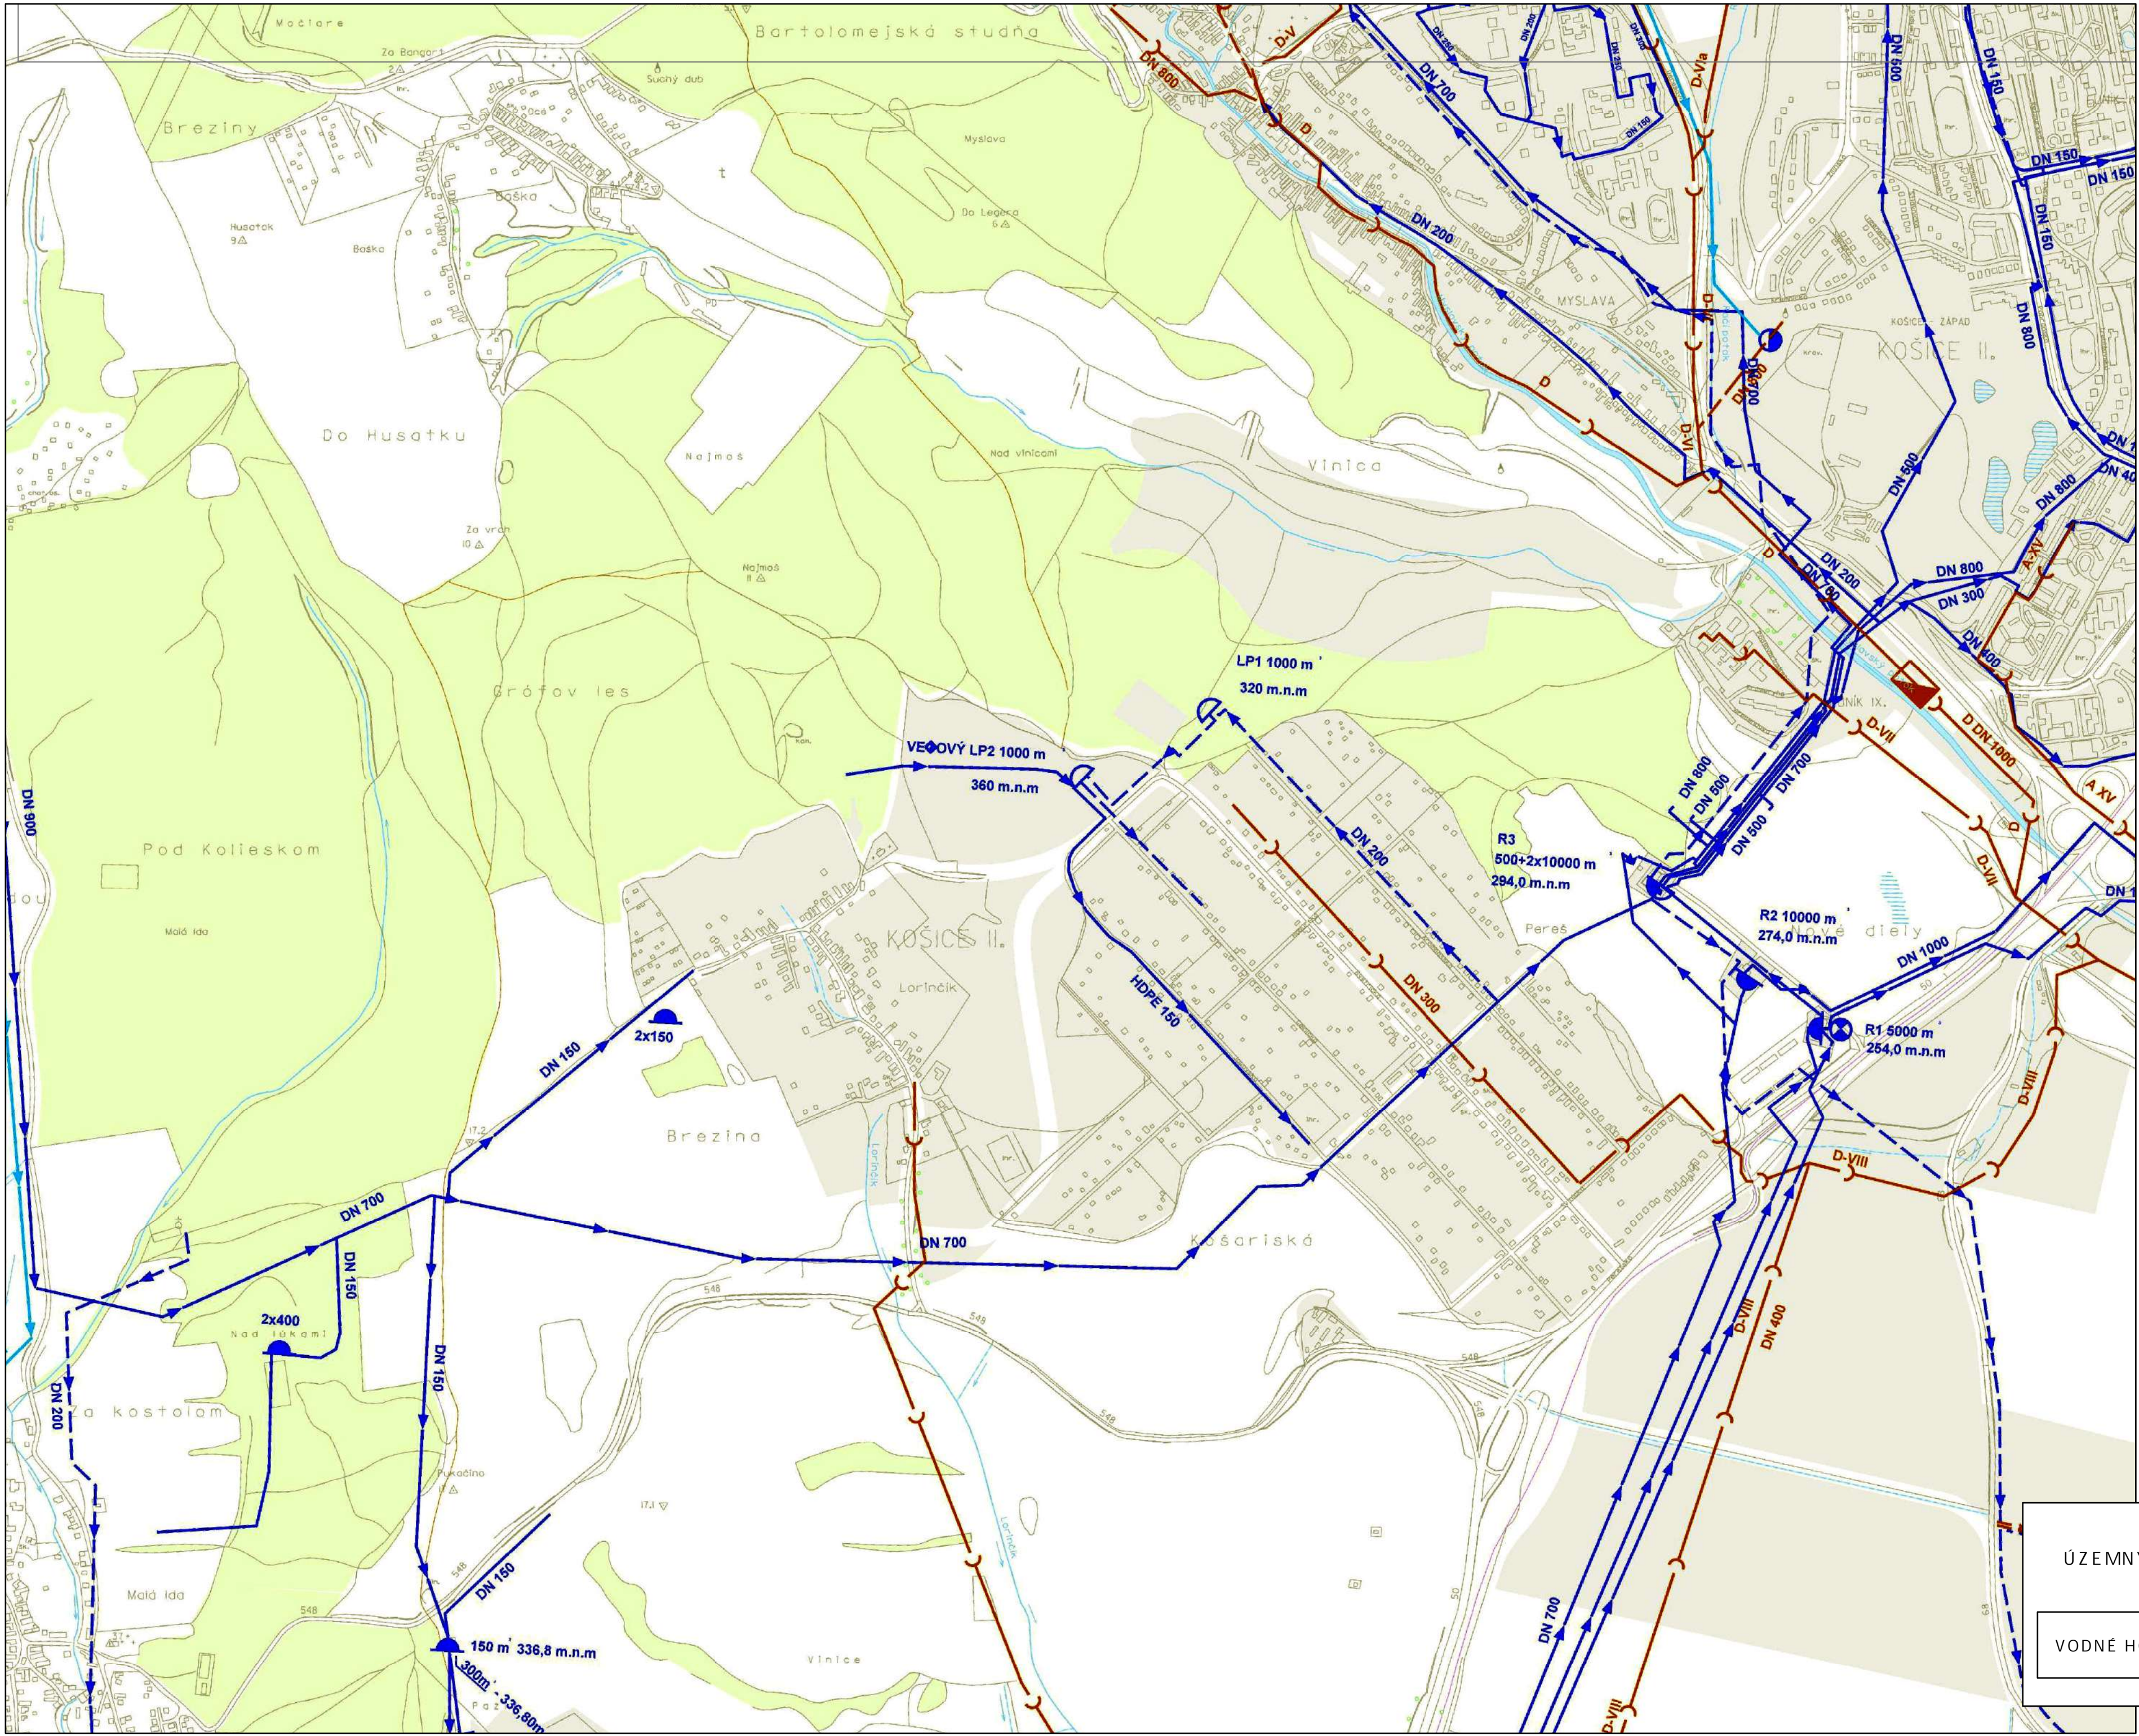


ÚZEMNÝ PLÁN HSA KOŠICE
Úplné znenie

VODNÉ HOSPODÁRSTVO



04

1:10 000

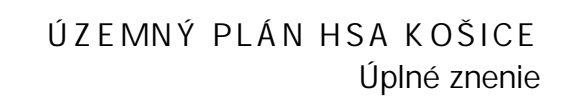

04

:10 000

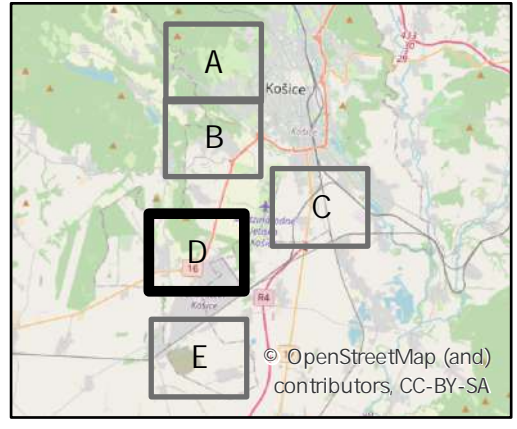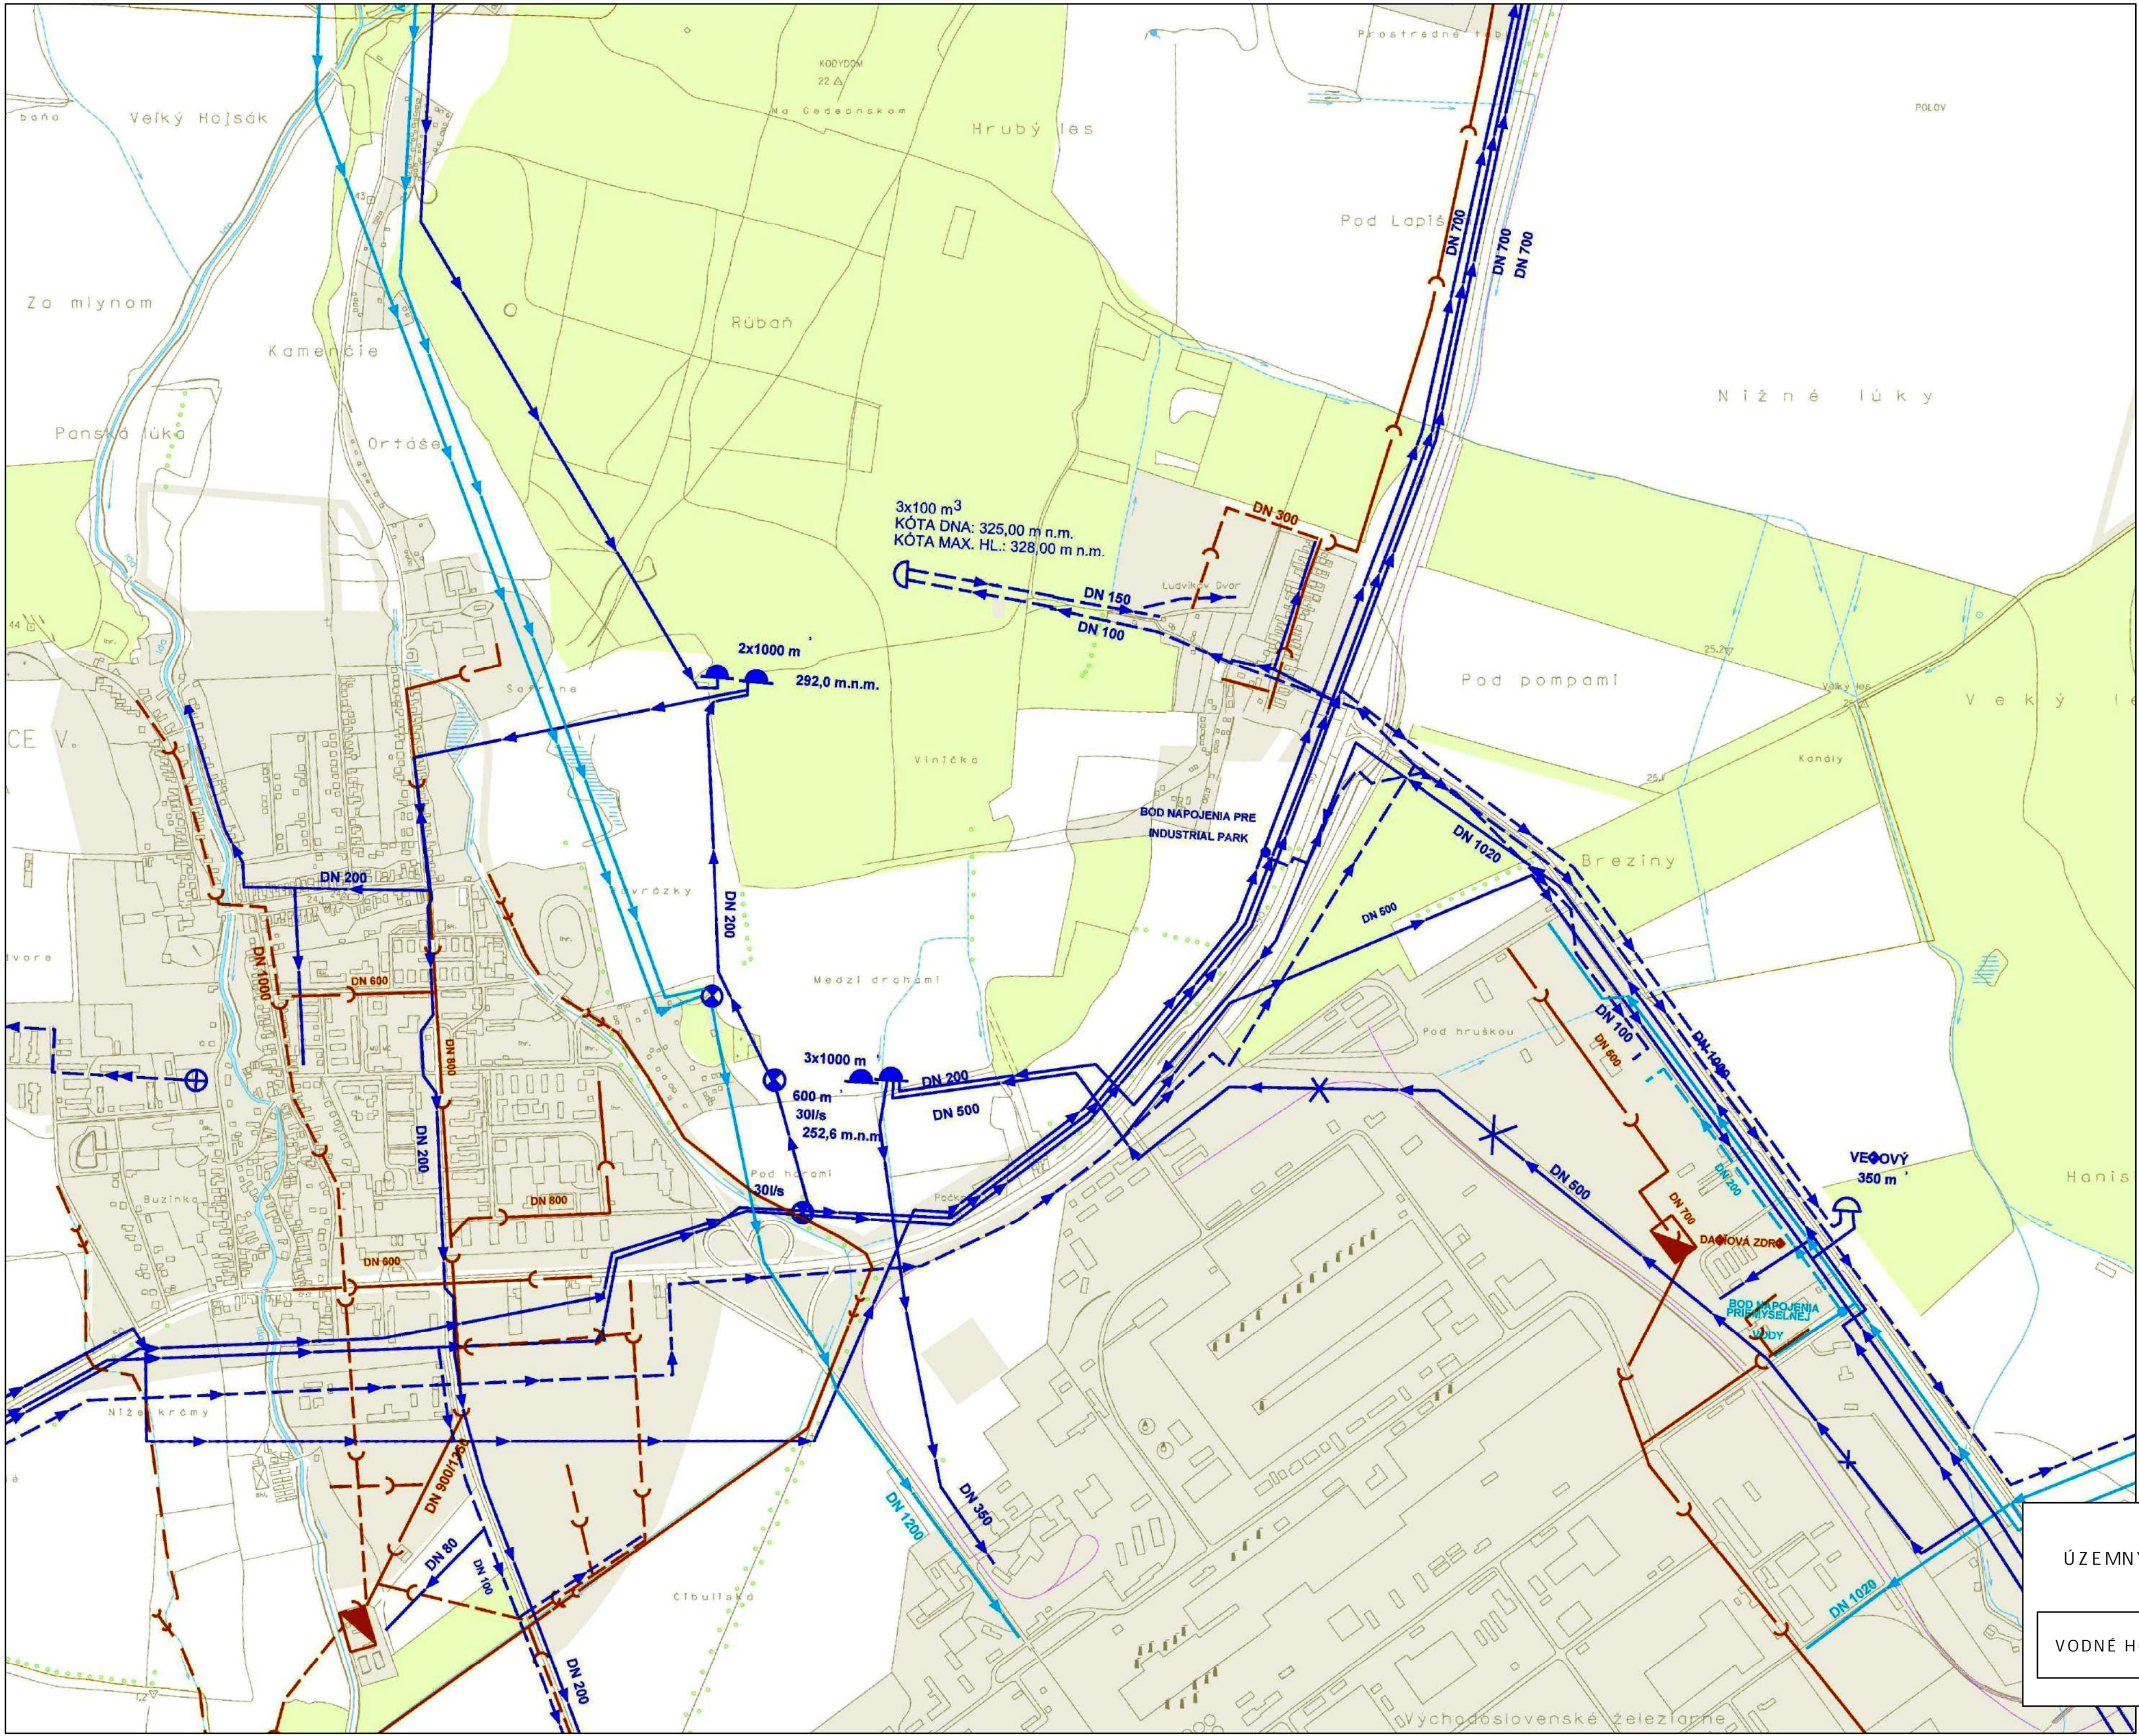

ÚZEMNÝ PLÁN HSA KOŠICE
Úplné znenie

VODNÉ HOSPODÁRSTVO

04

1:10 000

