
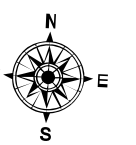


A

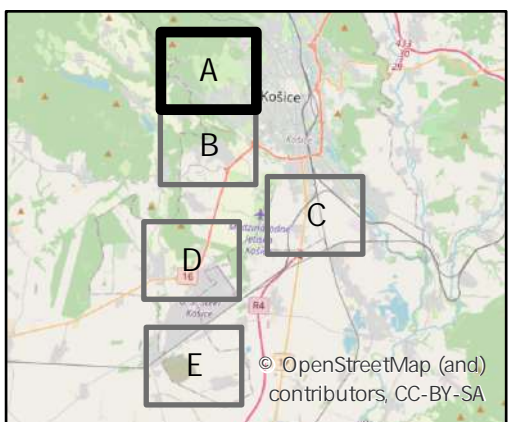



ÚZEMNÝ PLÁN HSA KOŠICE

Úplné znenie

VEREJNÉ DOPRAVNÉ VYBAVENIE

07

0 000

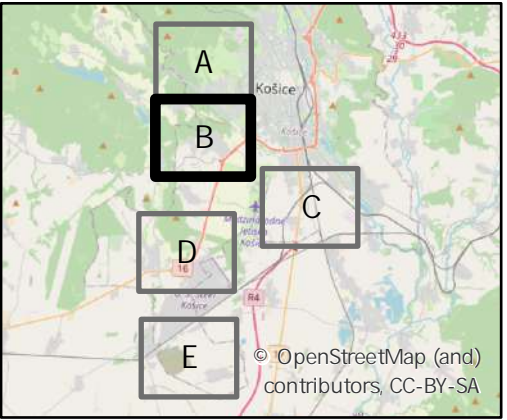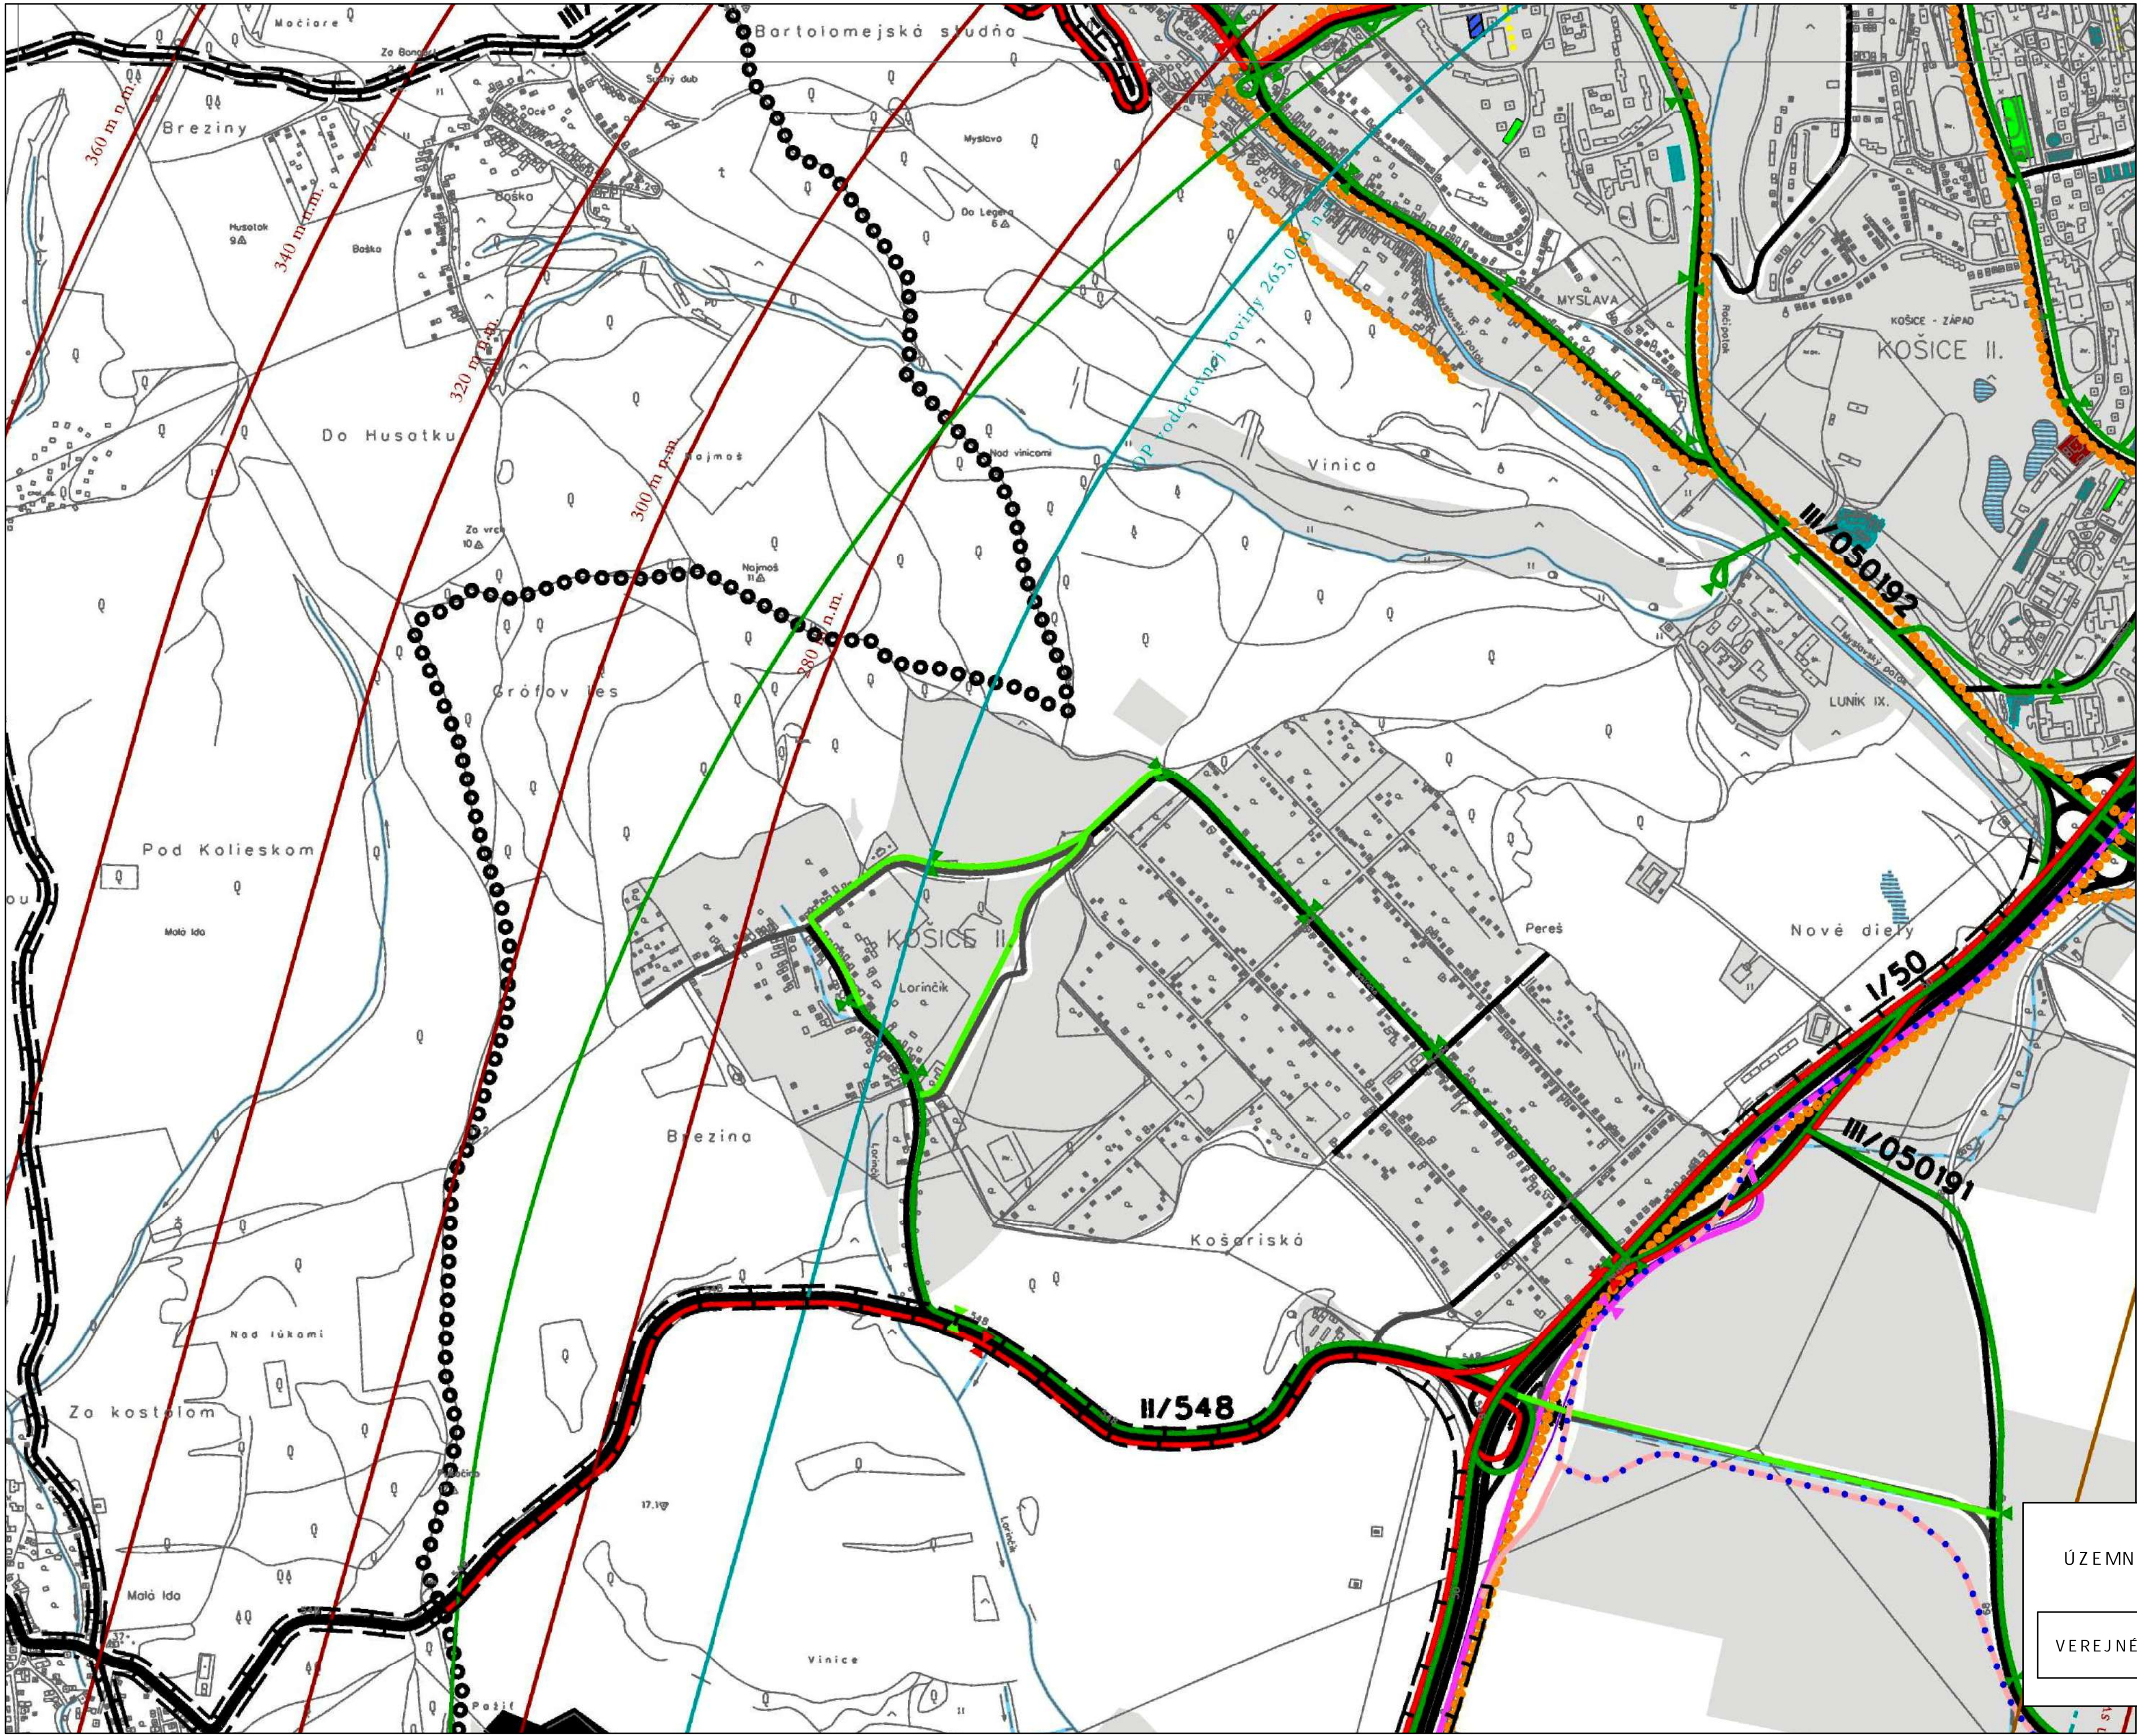

ÚZEMNÝ PLÁN HSA KOŠICE
Úplné znenie

VEREJNÉ DOPRAVNÉ VYBAVENIE

07

1:10 000



07



1:10 000



07

:10 000


E

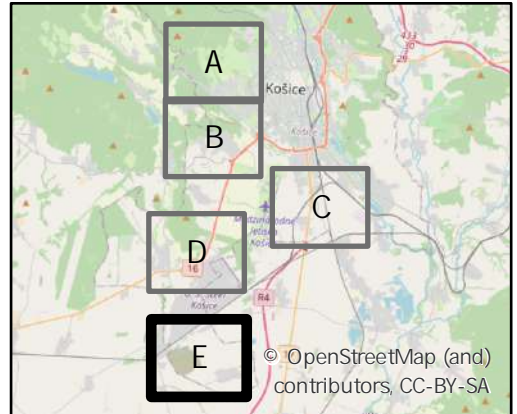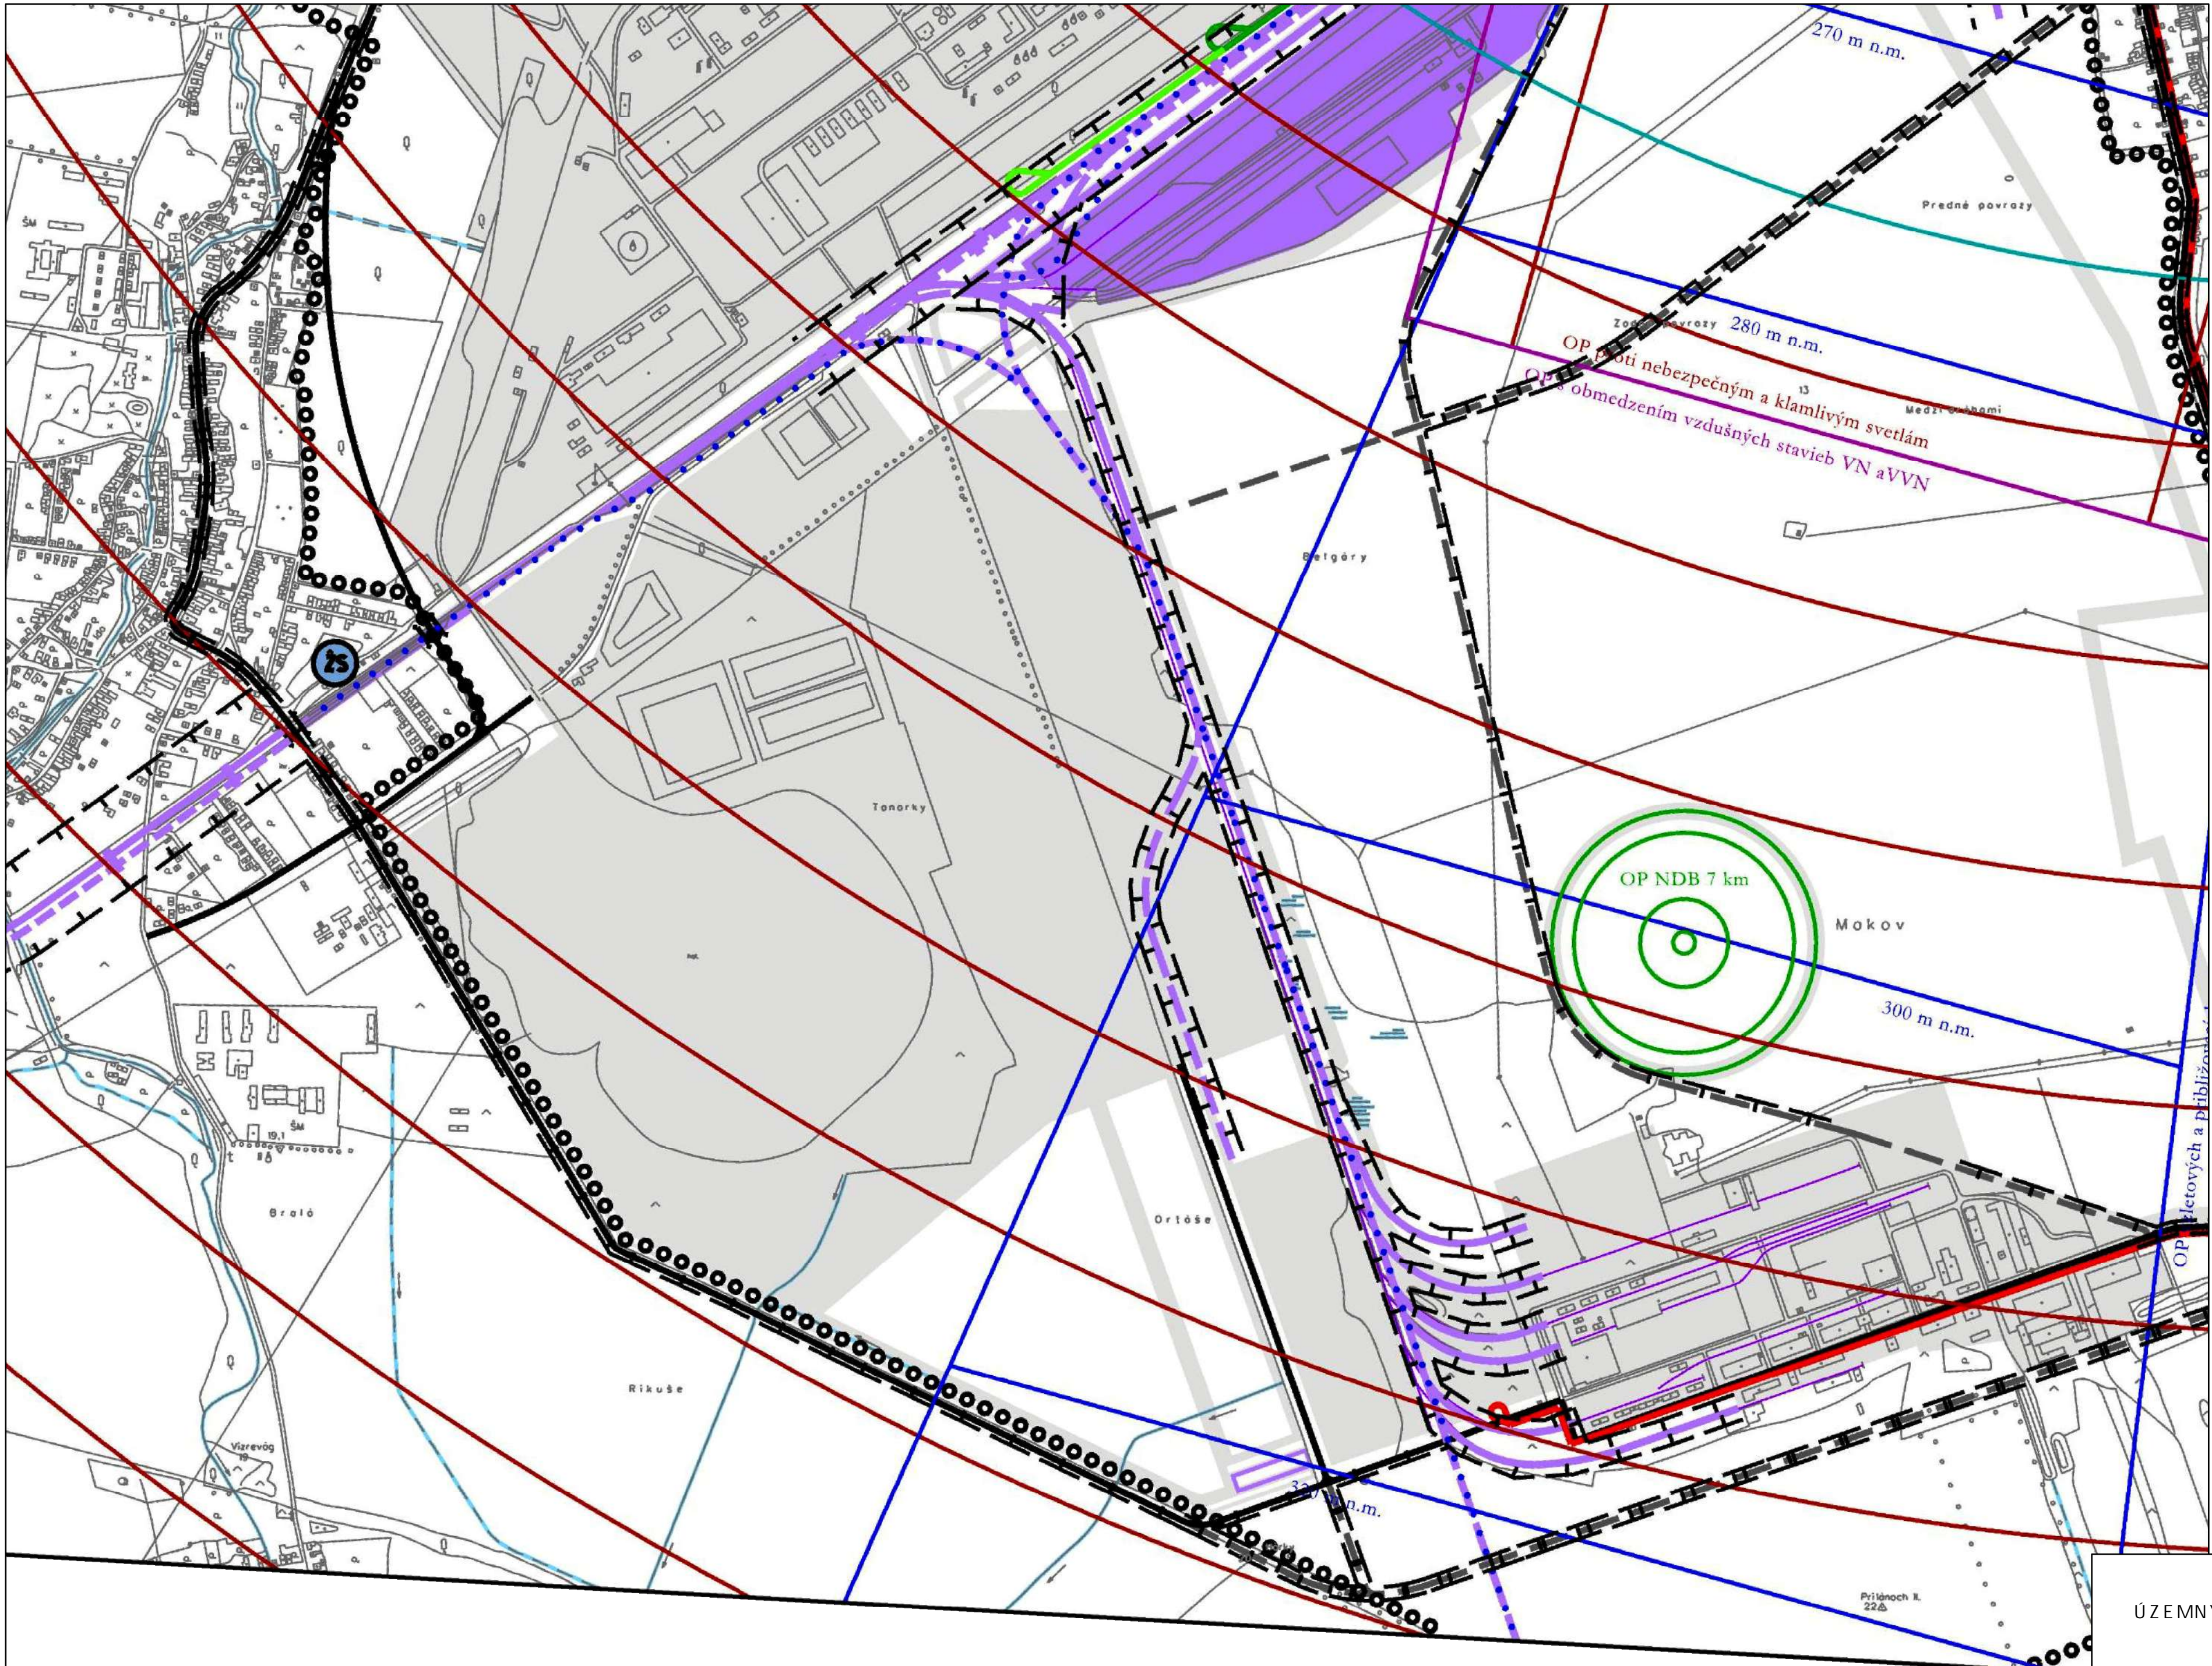

ÚZEMNÝ PLÁN HSA KOŠICE
Úplné znenie

VEREJNÉ DOPRAVNÉ VYBAVENIE

07

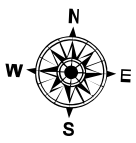

1:10 000