




ÚZEMNÝ PLÁN HSA KOŠICE
Úplné znenie

ZÁSODOVANIE TEPLA A PLYNOM

05

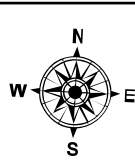



1:10 000

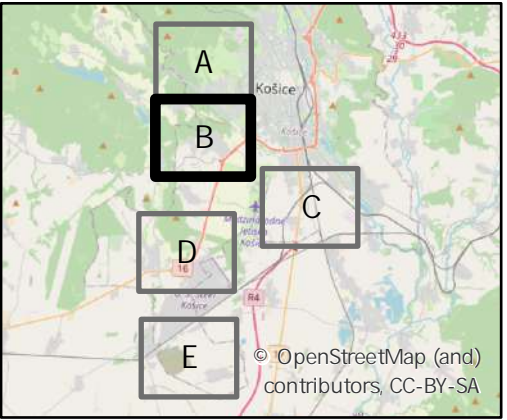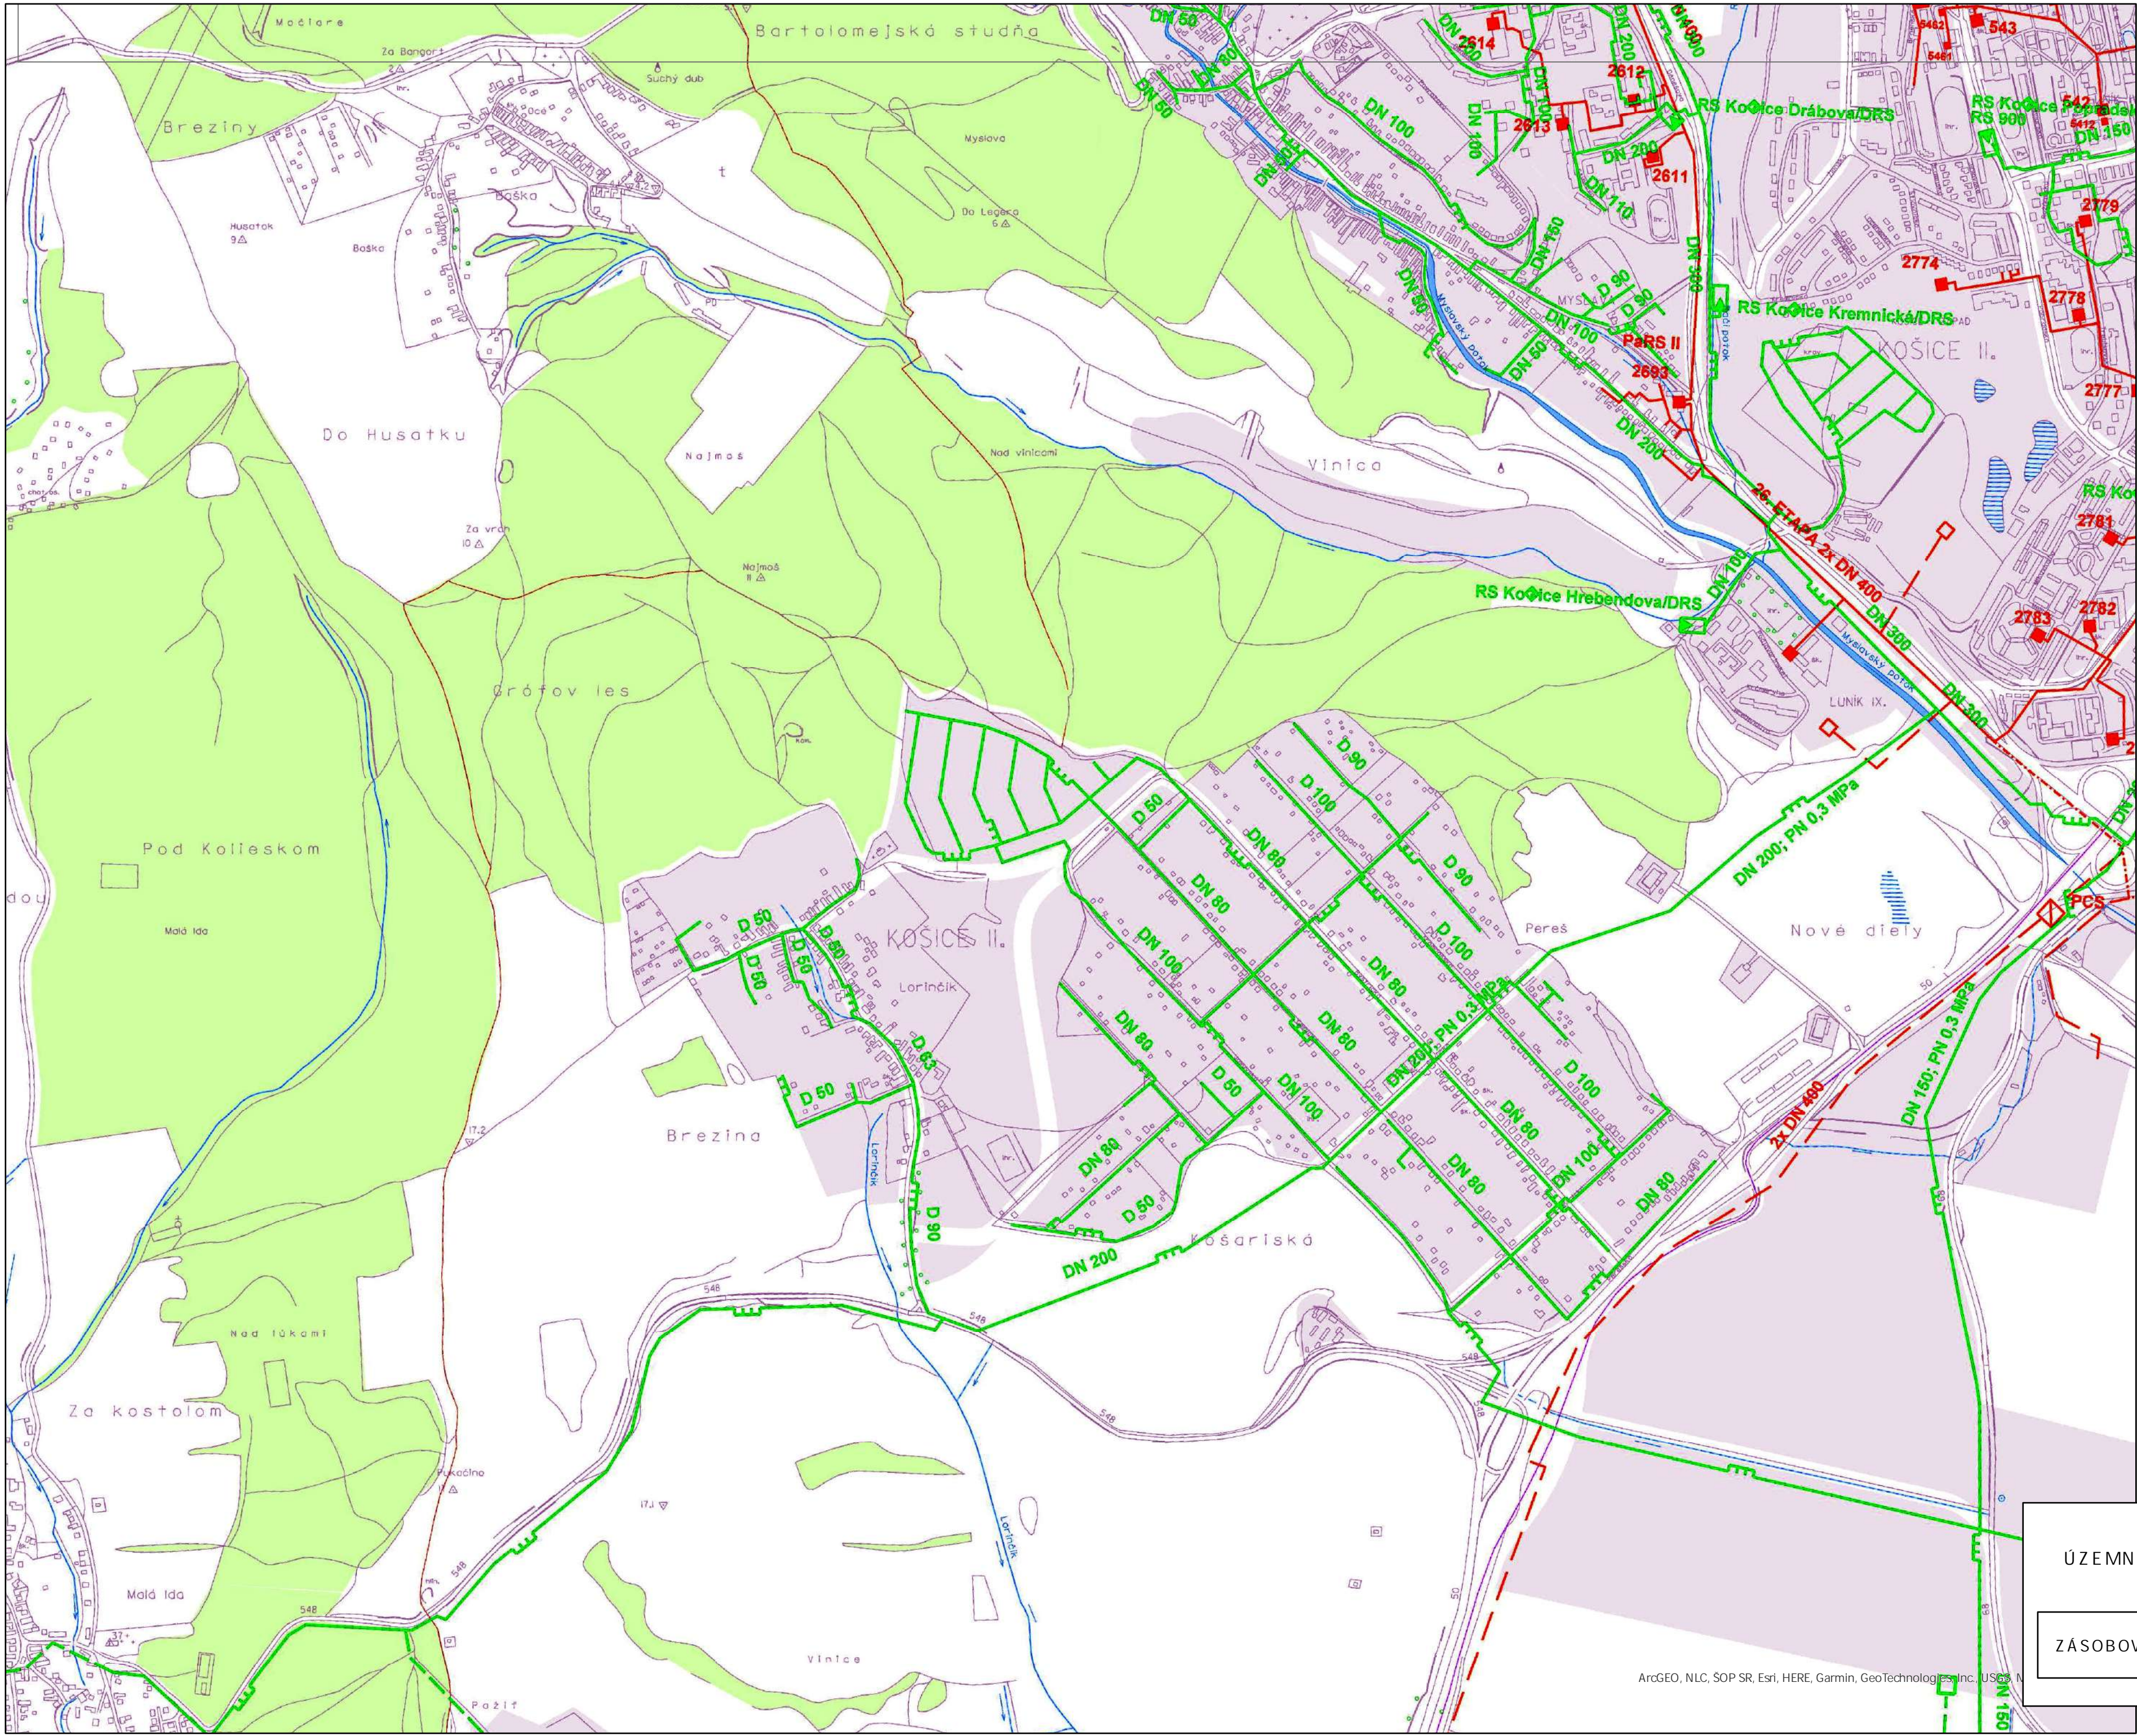

ÚZEMNÝ PLÁN HSA KOŠICE
Úplné znenie

ZASOBOVANIE TEPLA A PLYNOM 05



1:10 000

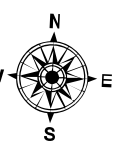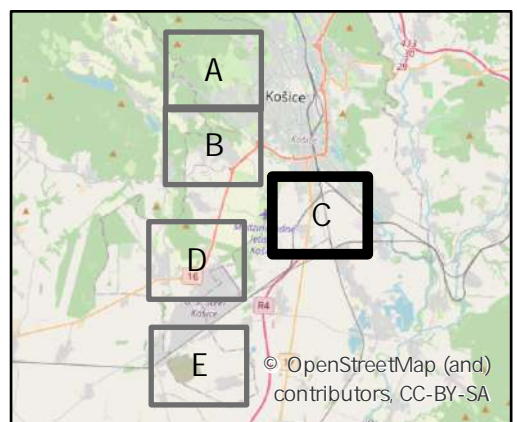ÚZEMNÝ PLÁN HSA KOŠICE
Úplné znenie

ZÁSOBOVANIE TEPLOM A PLYNOM

05


10 000

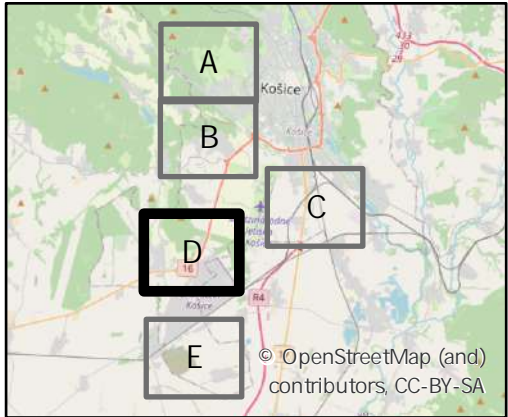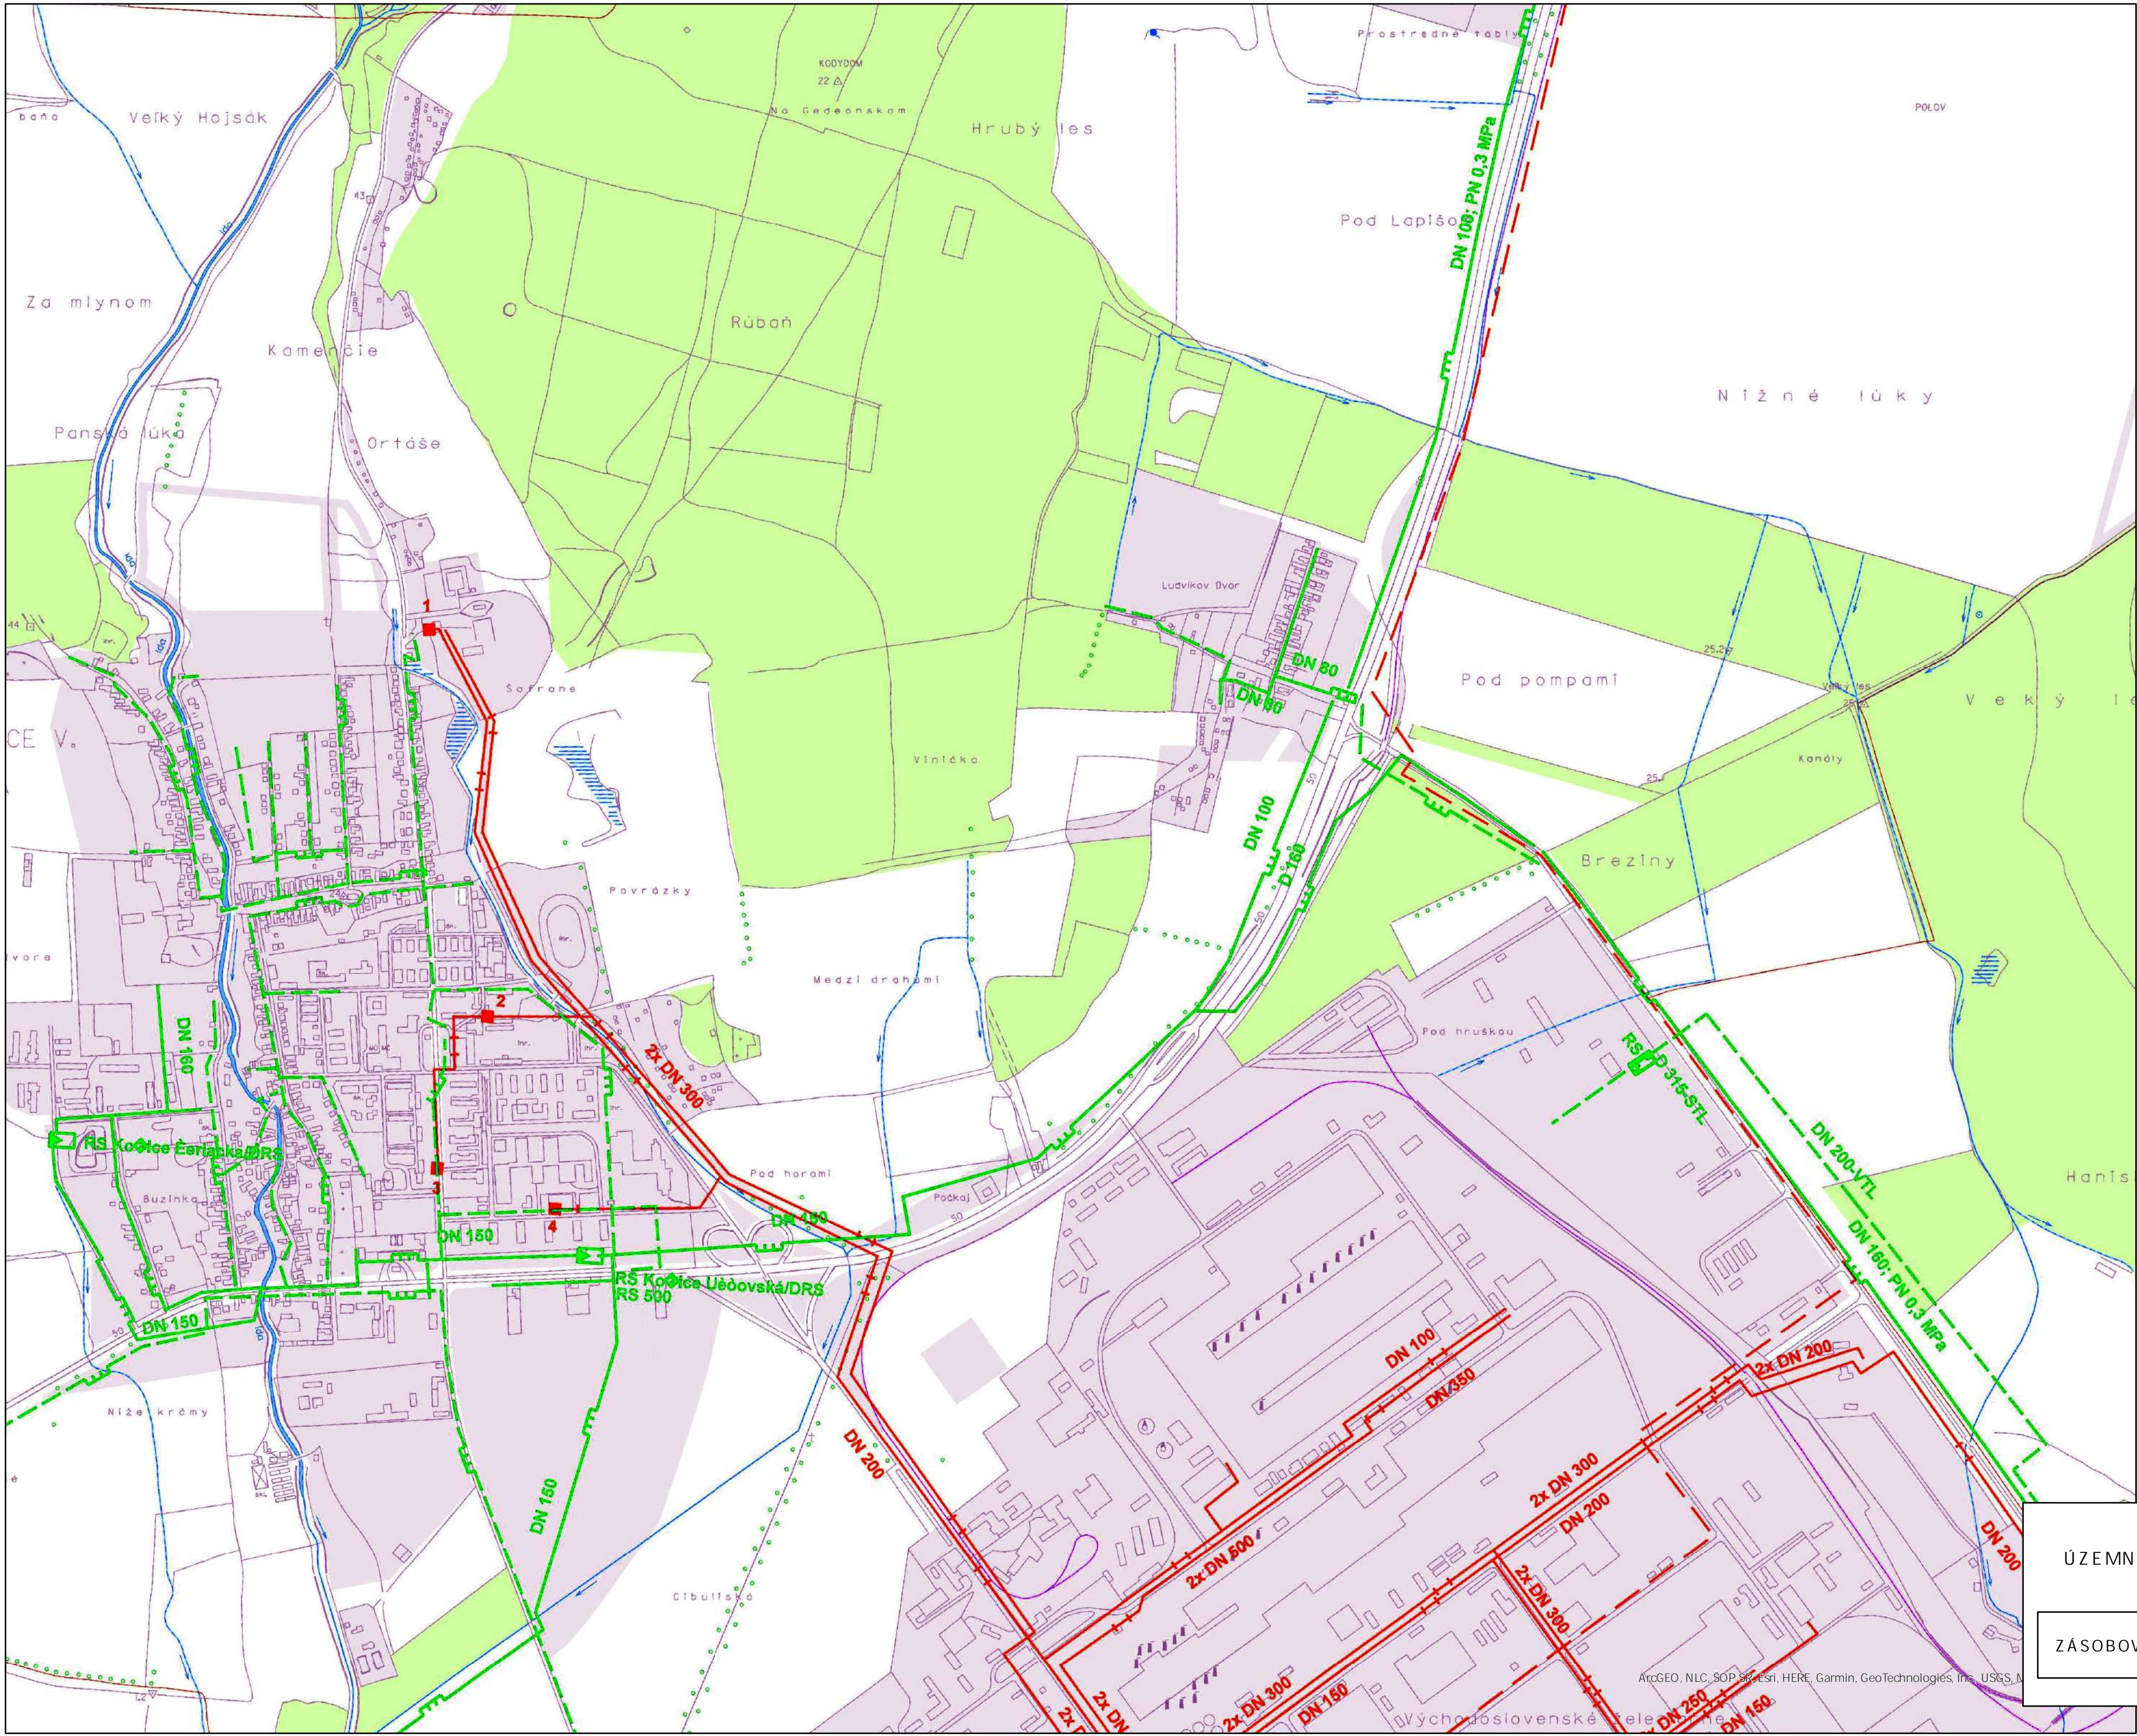

ÚZEMNÝ PLÁN HSA KOŠICE
Úplné znenie



ZÁSOBOVANIE TEPLOM A PLYNOM

05

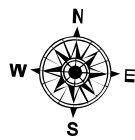


1:10 000

E

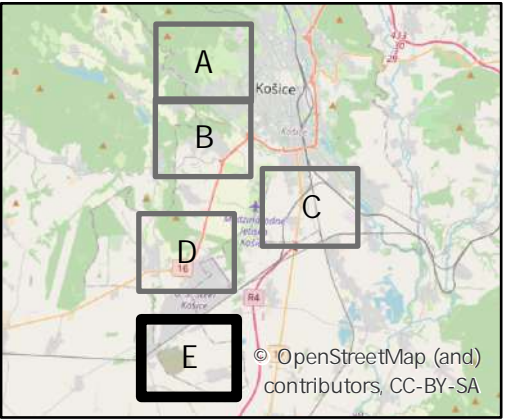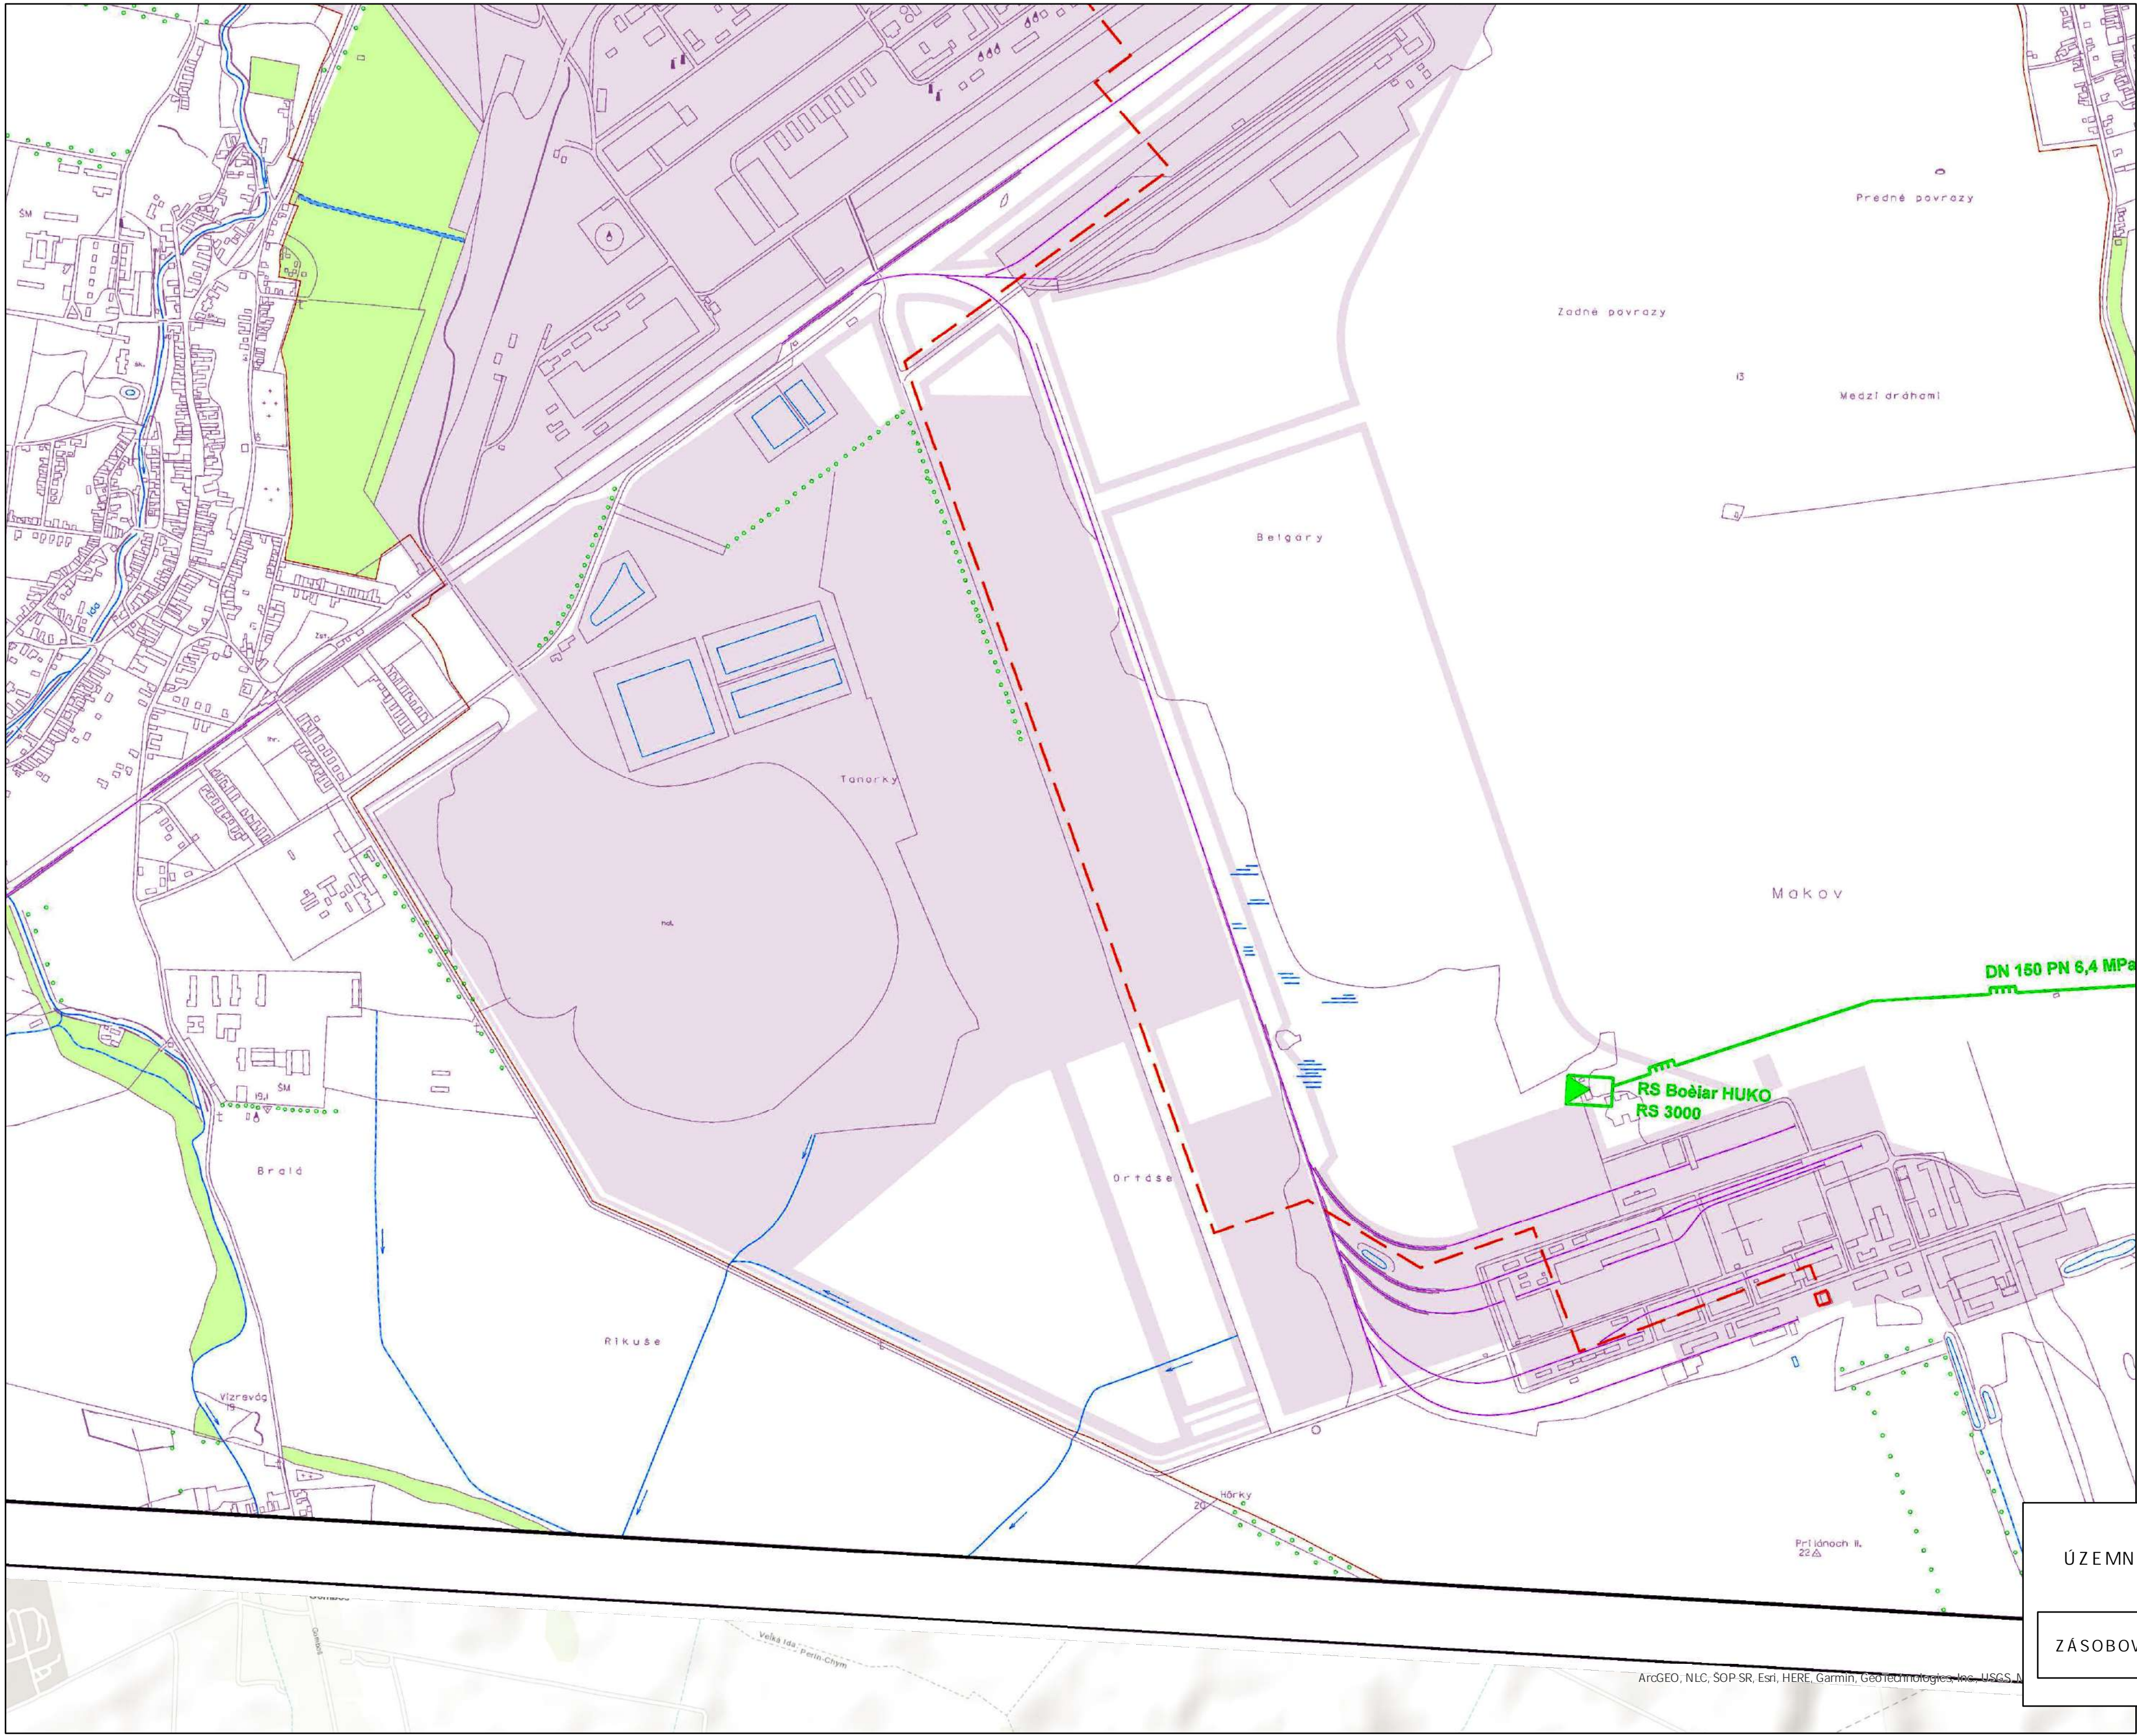

ÚZEMNÝ PLÁN HSA KOŠICE
Úplné znenie

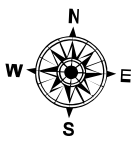

ZÁSOBOVANIE TEPLOM A PLYNOM

05

ArcGEO, NLC, SOP SR, Esri, HERE, Garmin, Geotectonics, Inc., USGS, N

1:10 000