



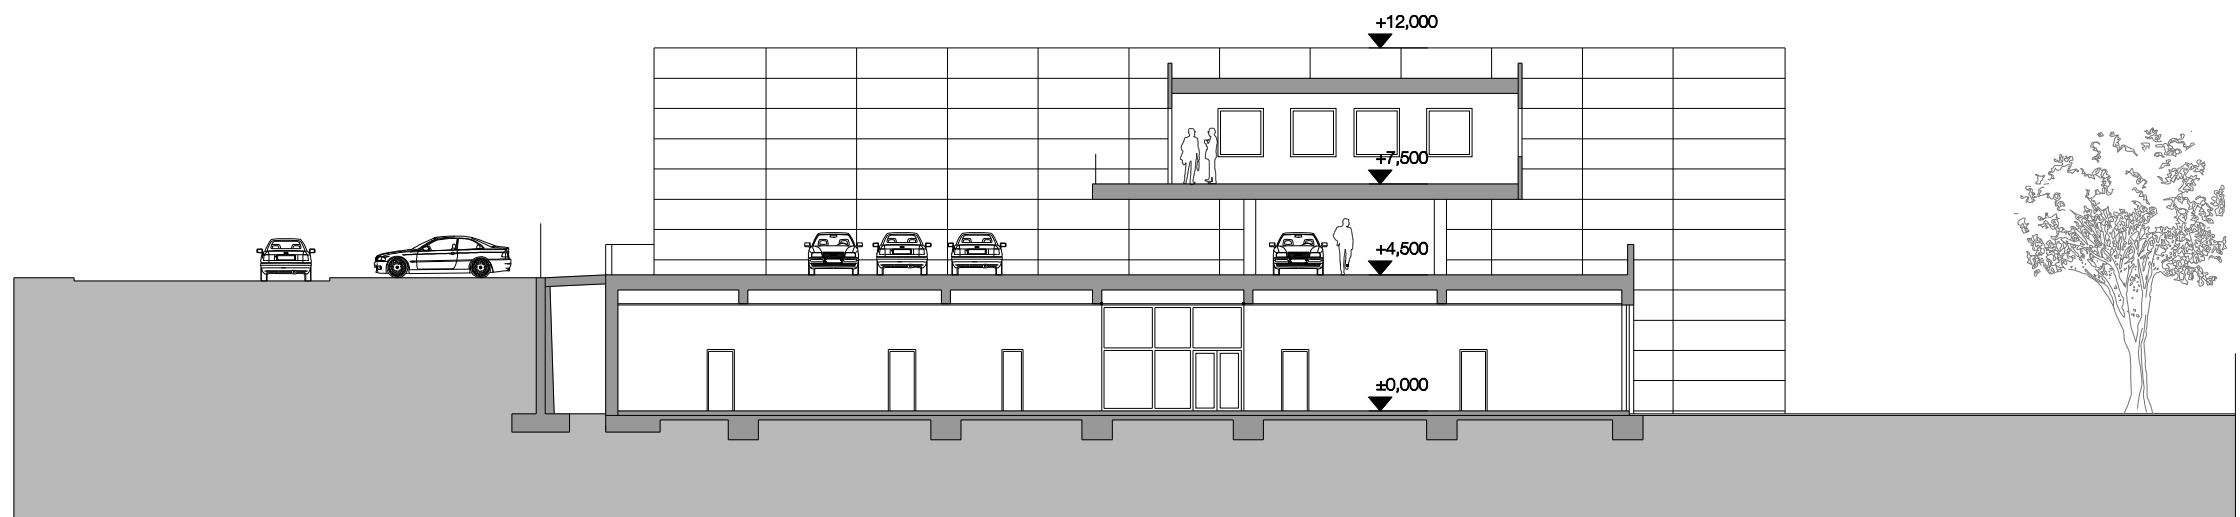


REZ A-A'

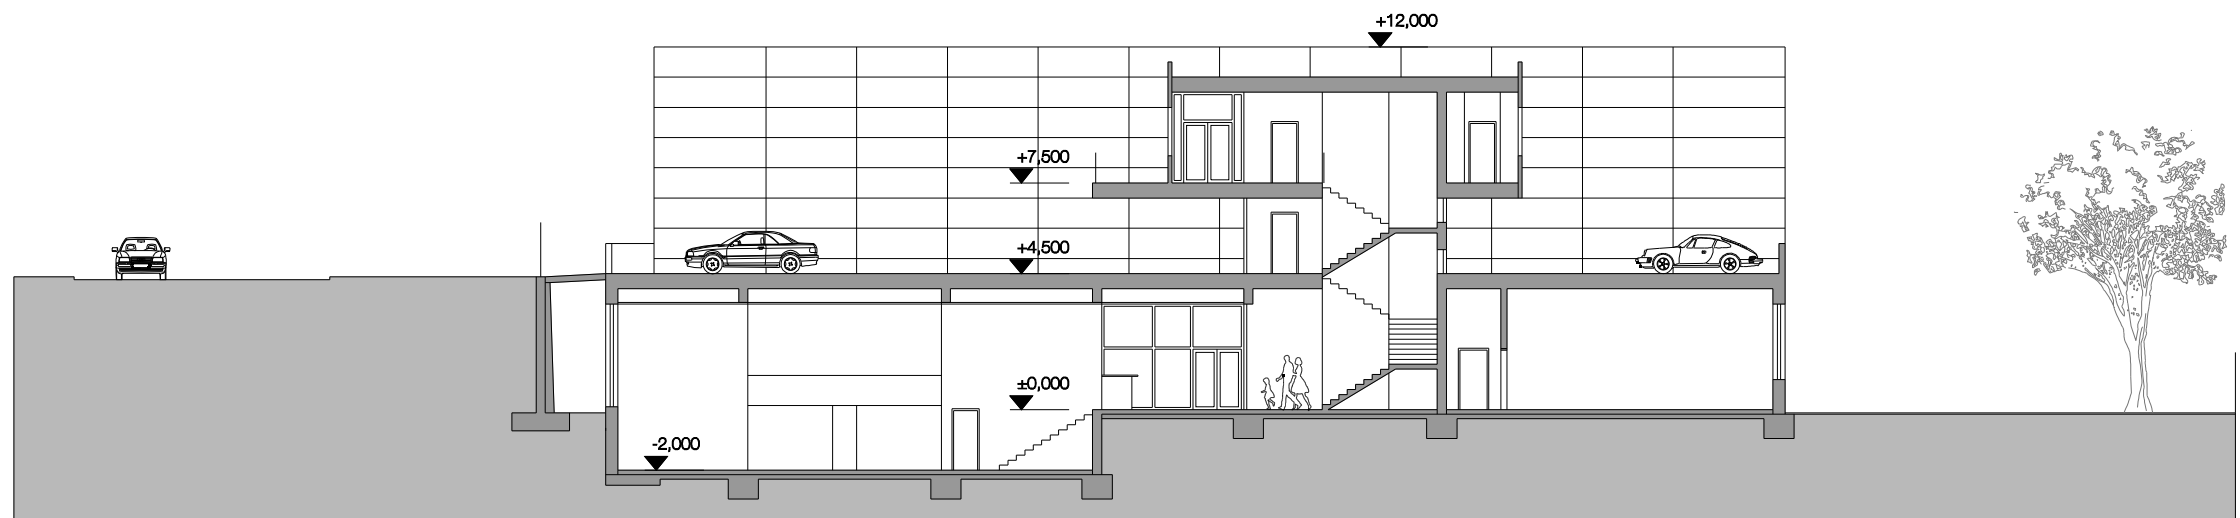


REZ B-B'



REZ C-C'

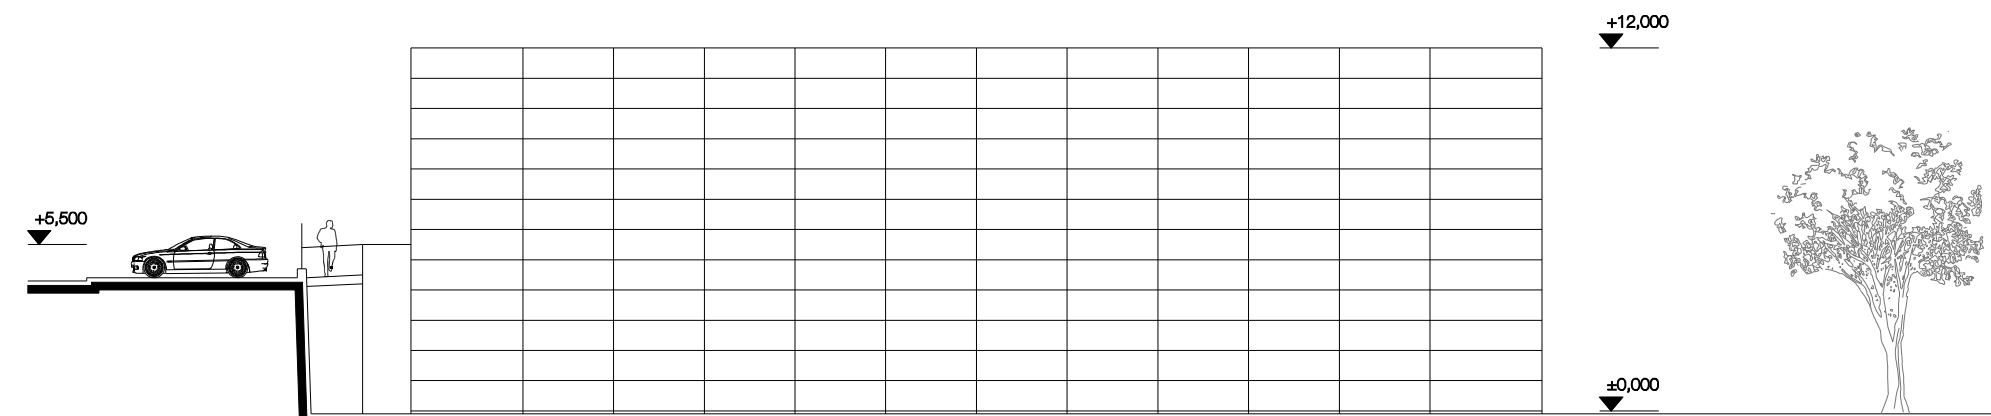

POHĽAD JUŽNÝ

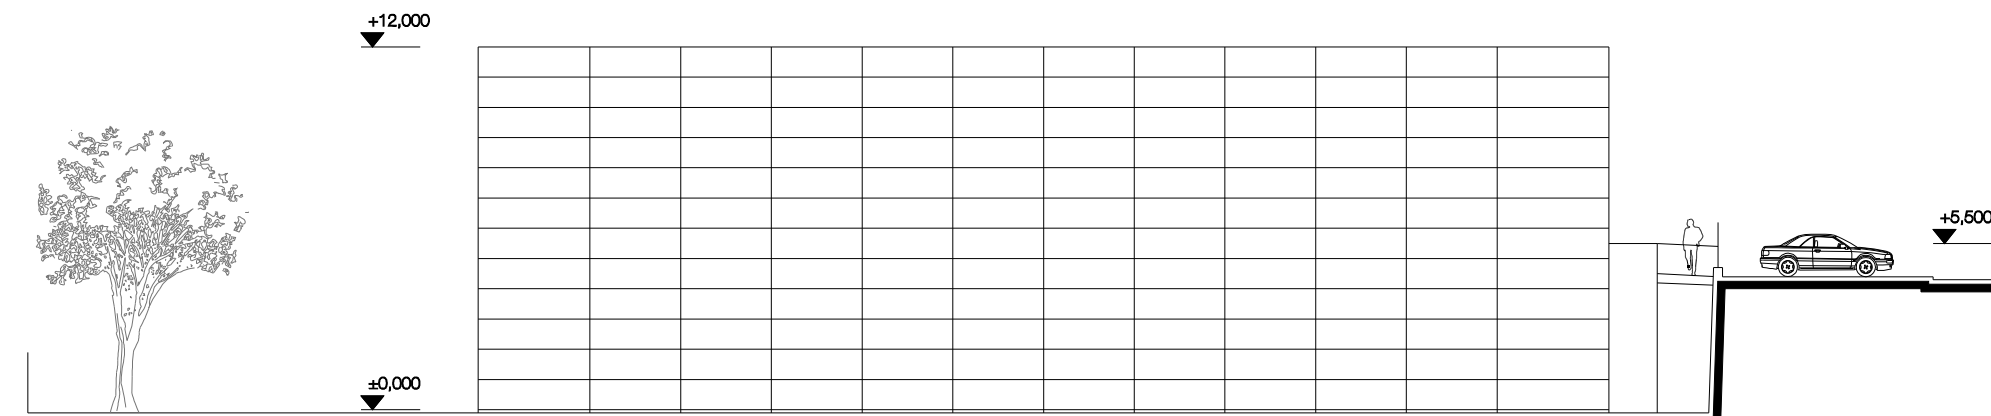

POHĽAD SEVERNÝ