

ZNOVUOBNOVENIE KINA DRUŽBA

TRIEDA SNP - KOŠICE

STUPEŇ: INVEŠTIČNÝ ZÁMER

INICIÁTOR A INVEŠTOR:

AUTOR OBJEKTU: JÁN SPRÁK - ULIČNÝ

OBSAH: Situácia - existujúci stav

CHÚ - Občianske združenie


AUTOR REKONŠTRUKCIE: MARTIN DRAHOVSKÝ; MAREK MERJAVÝ

DATUM: 03.2021

MIERKA: 1:500

A-03



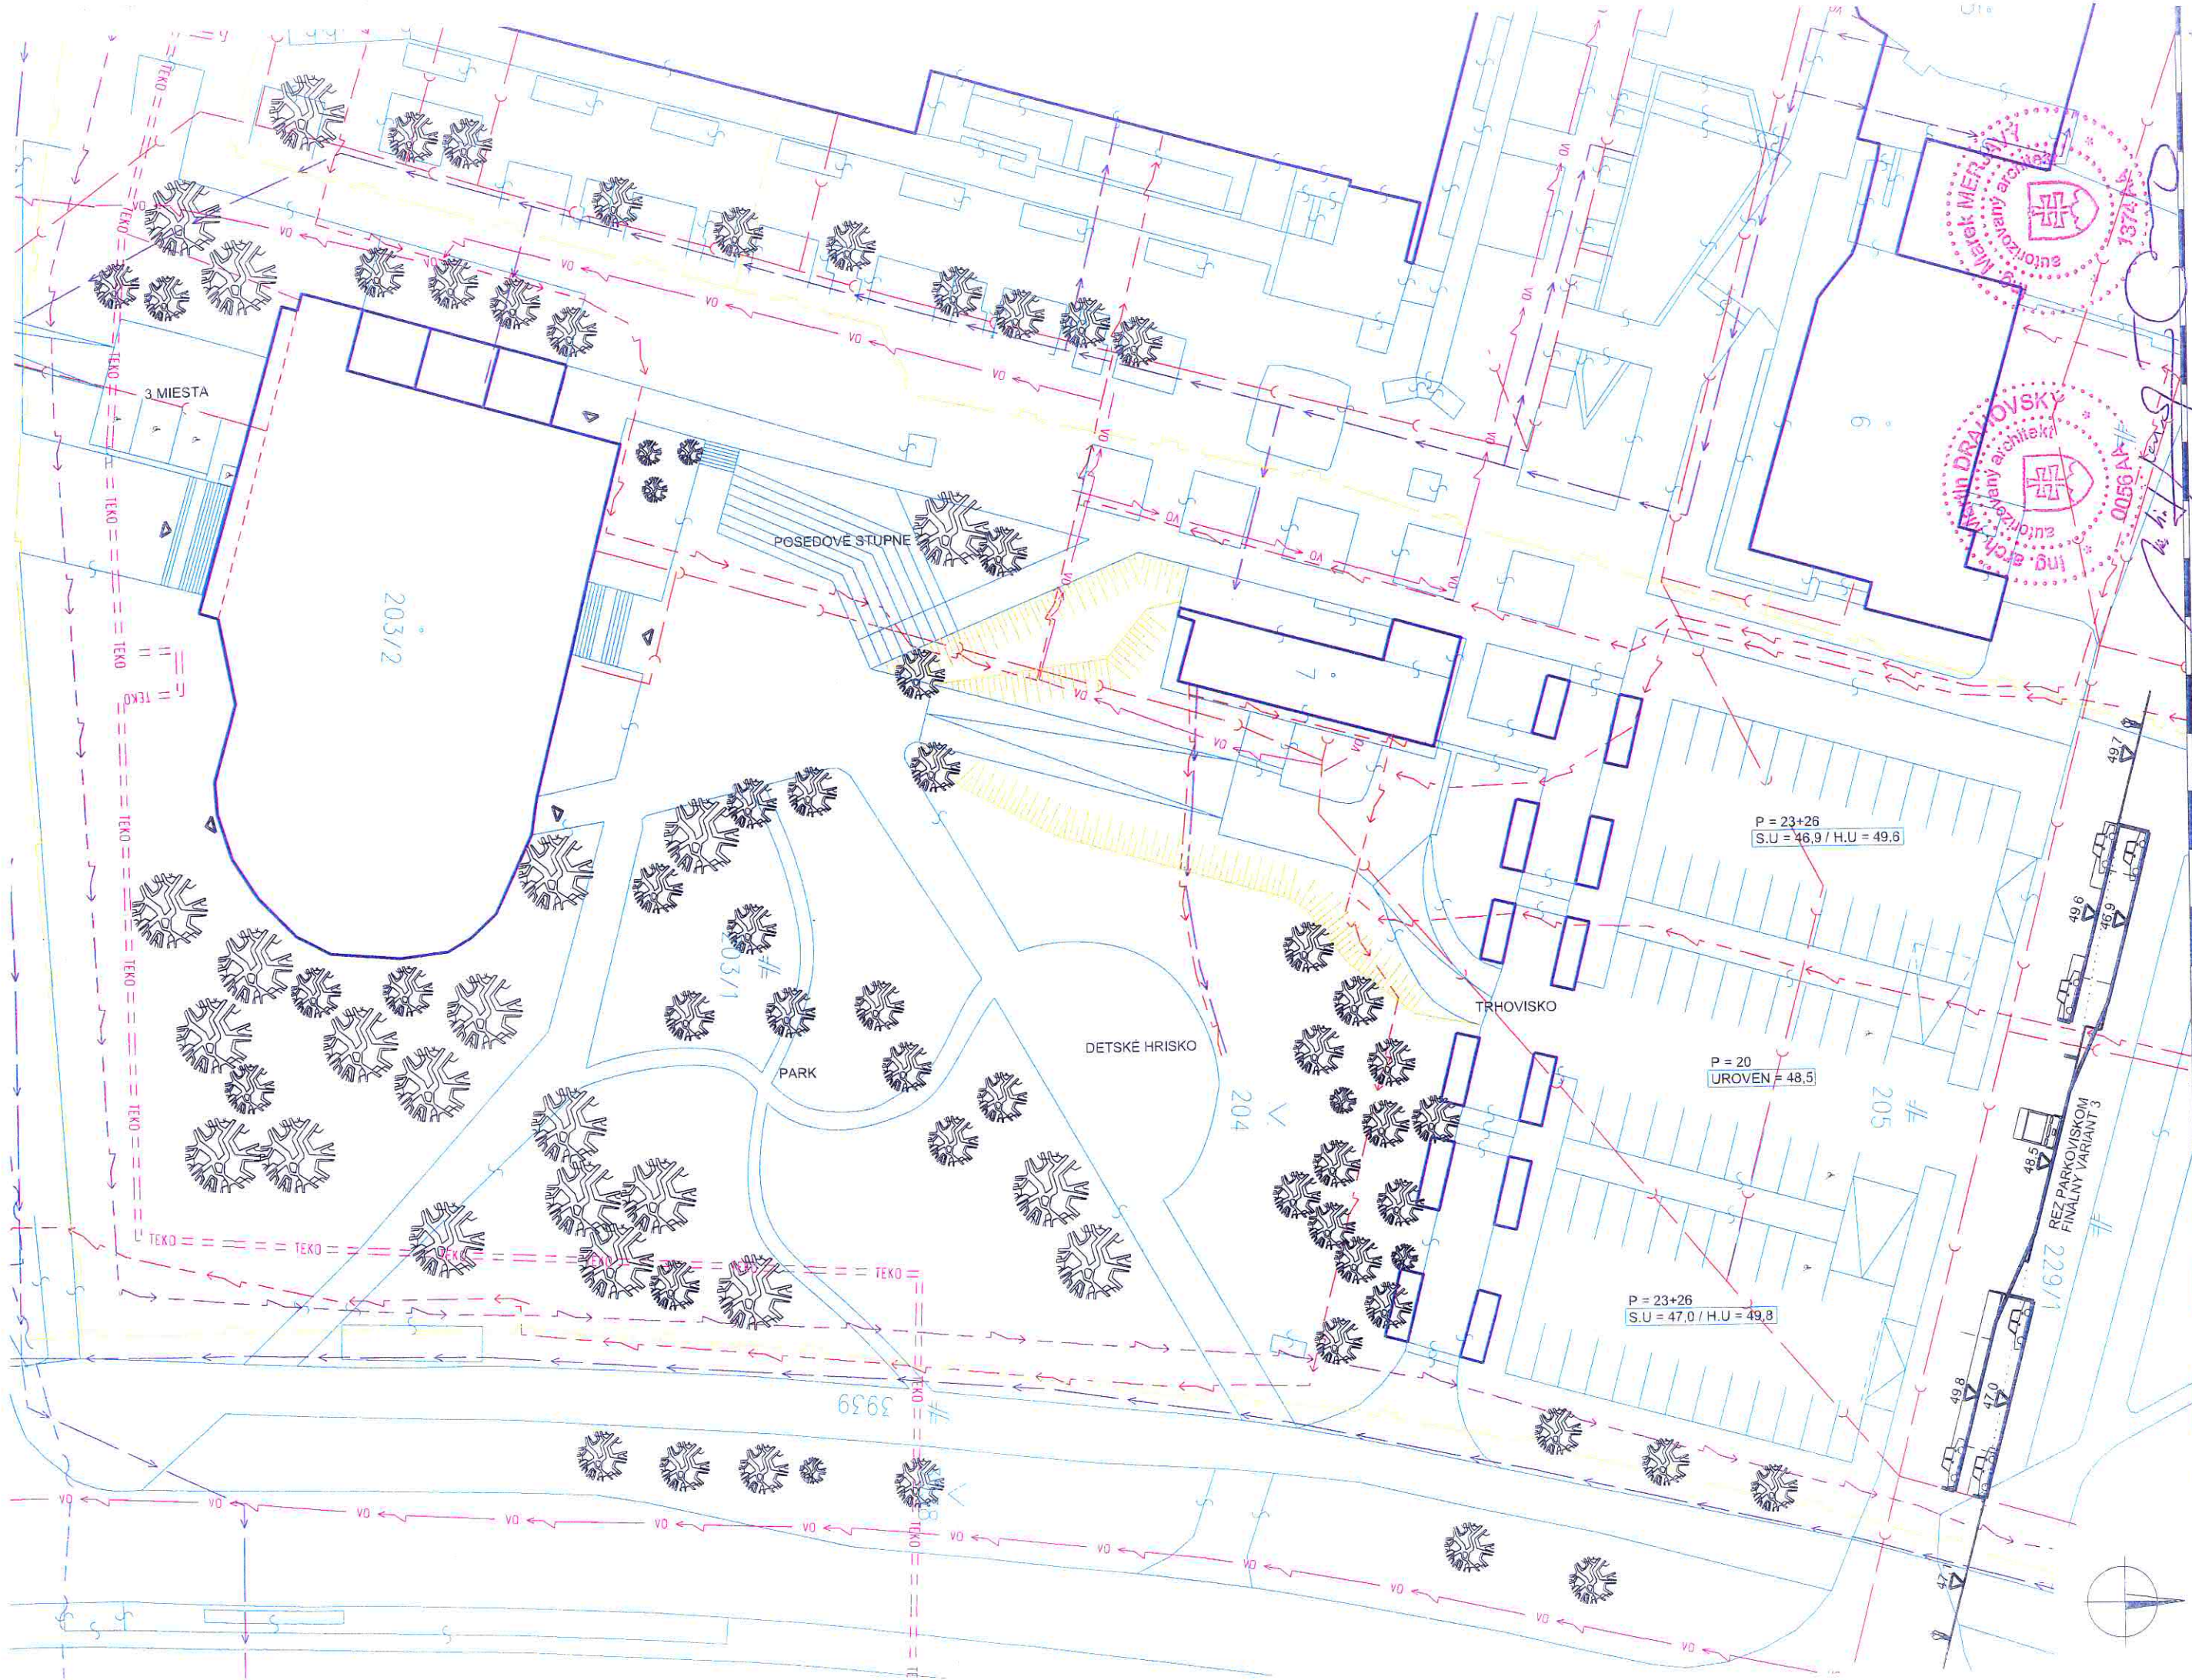

ZNOVUOBNOVENIE KINA DRUŽBA

INICIÁTOR A INVEŠTOR:
AUTOR OBJEKTU: JÁN ŠPRLÁK - ULIČNÝ
OBSAH: Situácia - navrhovaný stav

MILAN ANTOL, IGOR TIMKO, MUZIKAĽ SLOVENSKO S.R.O.
AUTORI REKONŠTRUKCIE: MARTIN DRAHOŠKÝ, MAREK MIERAJVÝ
DÁTUM: 03.2021
MIERKA: 1:500
A-05