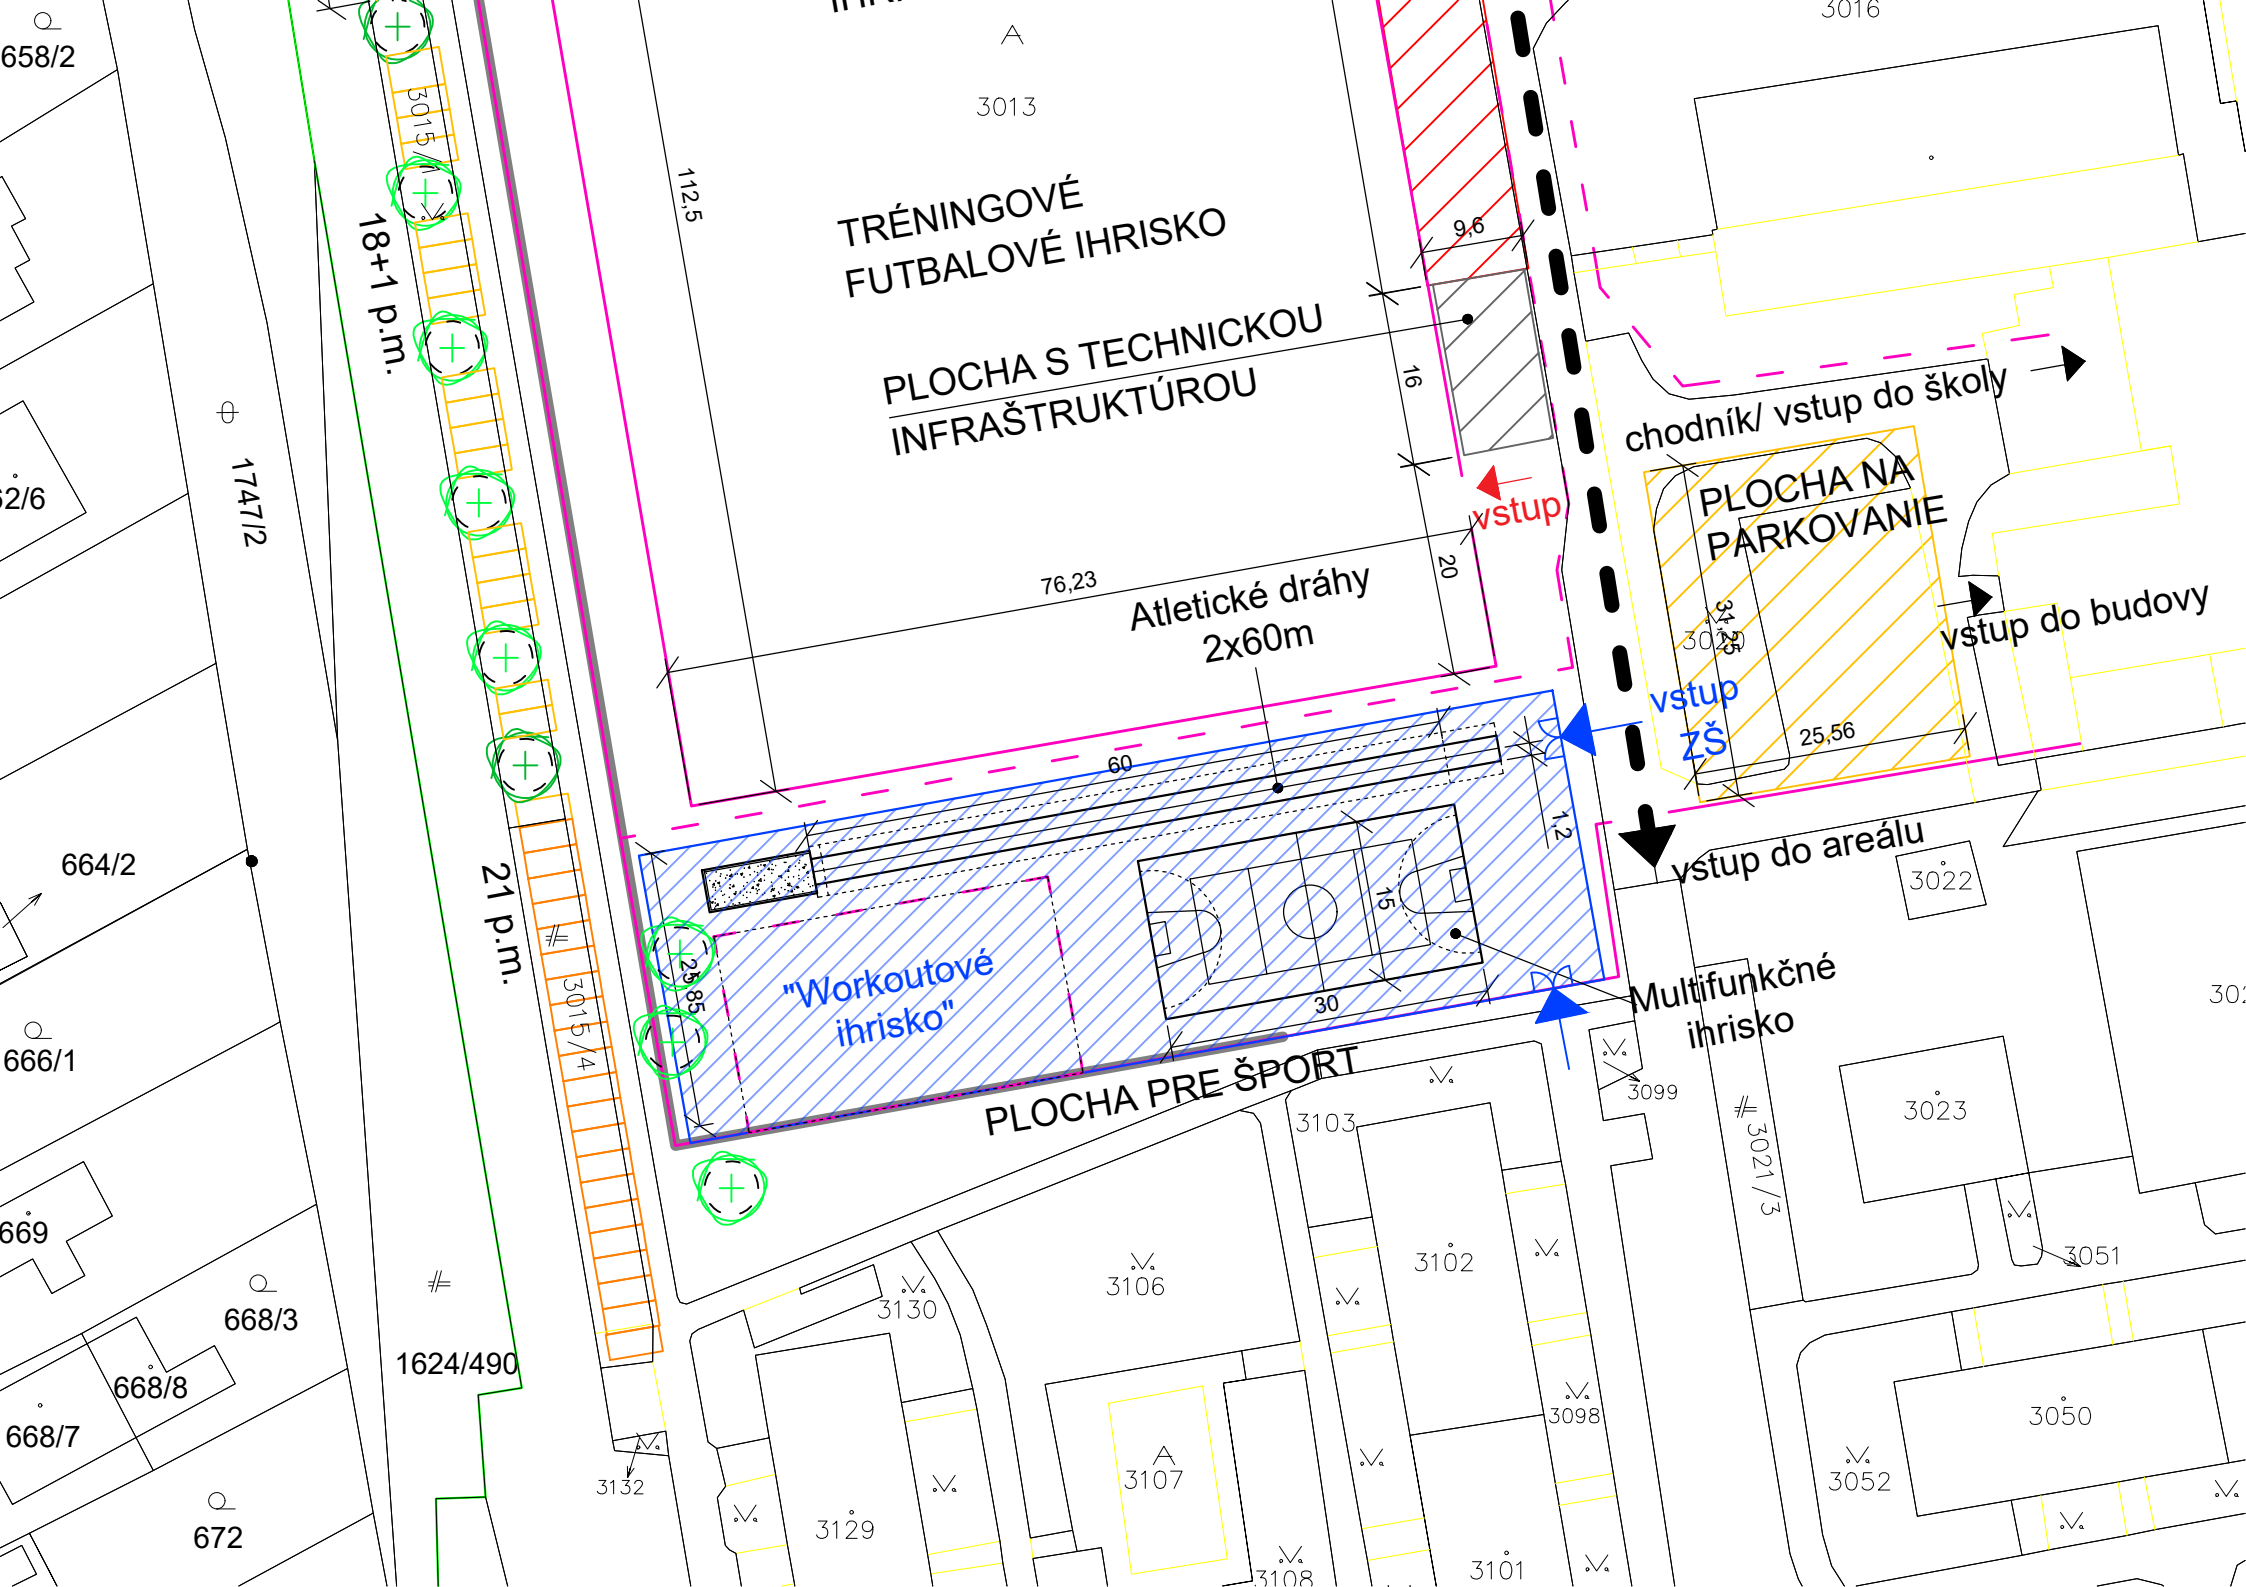
TRÉNINGOVÉ
FUTBALOVÉ IHRISKO
PLOCHA S TECHNICKOU
INFRAŠTRUKTÚROU
Atletické dráhy
2x60m
"Workoutové
ihrisko"
PLOCHA PRE ŠPORT
Multifunkčné
ihrisko
PLOCHA NA
PARKOVANIE
chodník/ vstup do školy
vstup
vstup
ZŠ
vstup do budovy
vstup do areálu
18+1 p.m.
21 p.m.
1624/490
1747/2
664/2
666/1
669
668/3
668/8
668/7
672
3013
3015/1
3015/4
3016
3022
3023
3051
3050
3052
3021/3
3099
3098
3102
3103
3106
3130
3132
3129
3107
3108
3101
112,5
76,23
60
30
25,85
9,6
16
20
1,2
15
25,56