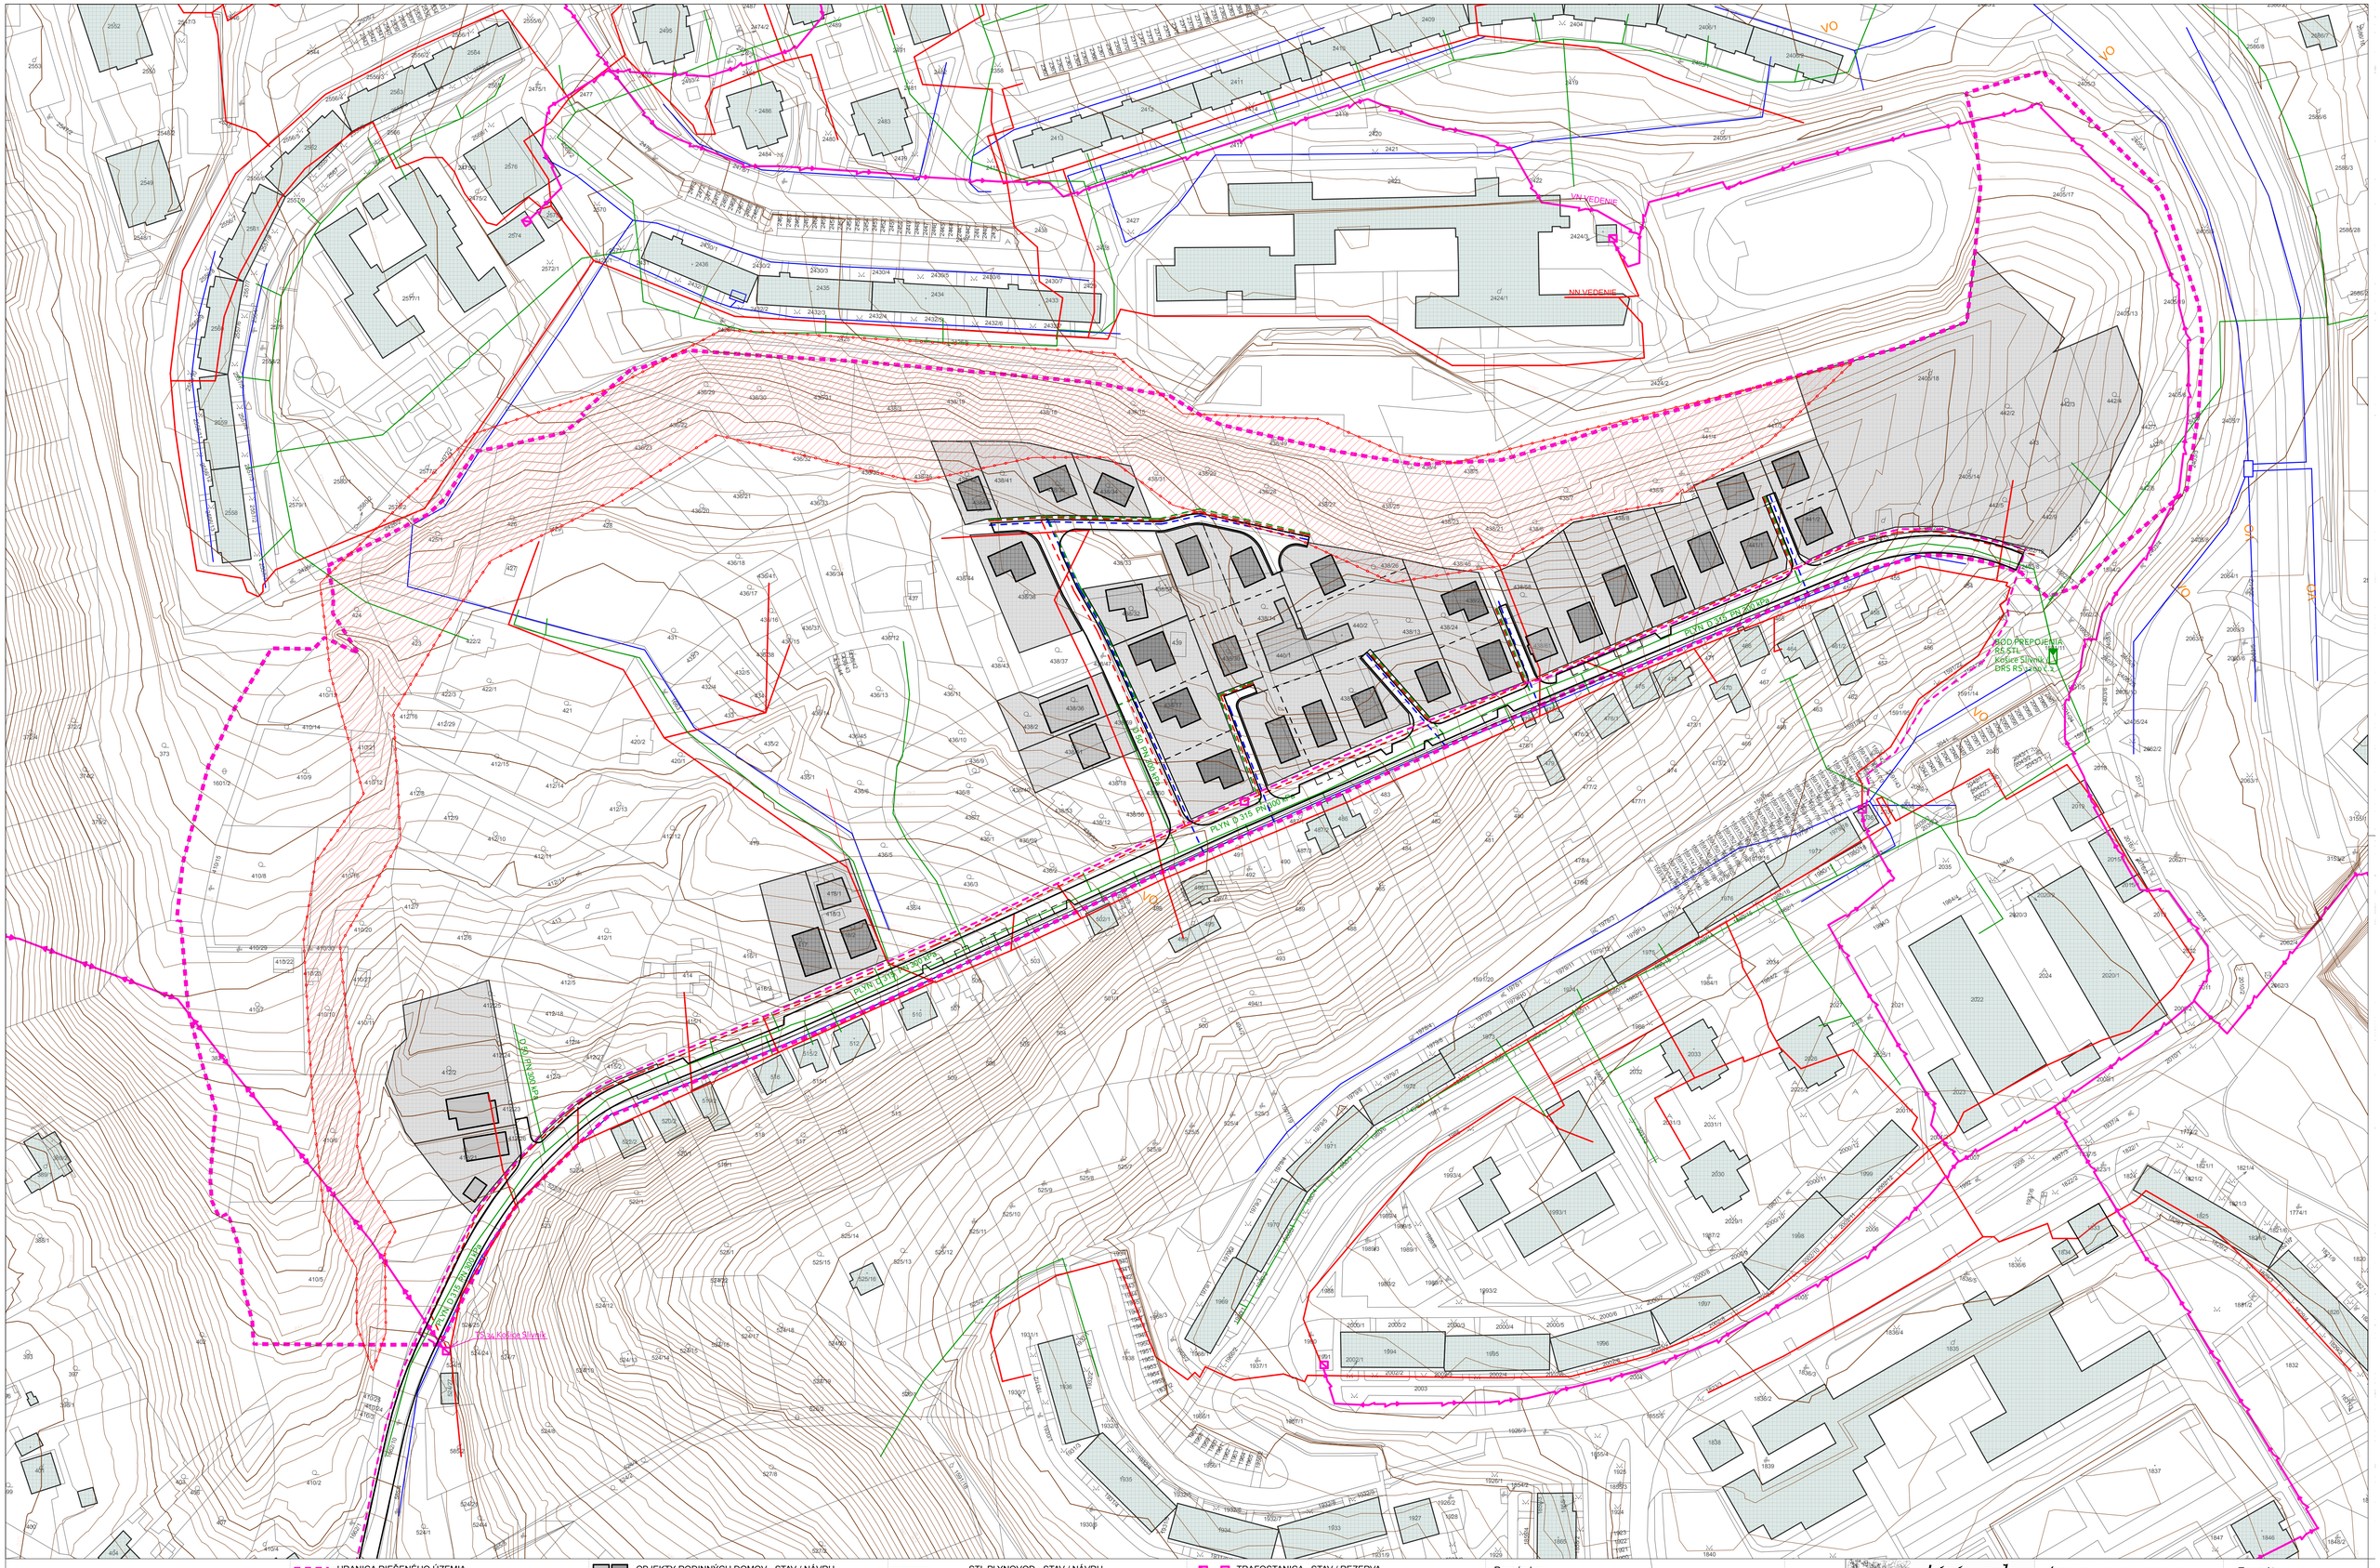
VN VEDENIE
NN VEDENIE
PLYN D 315 PN 300 VPE
PLYN D 315 PN 300 VPE
PLYN D 315 PN 300 VP