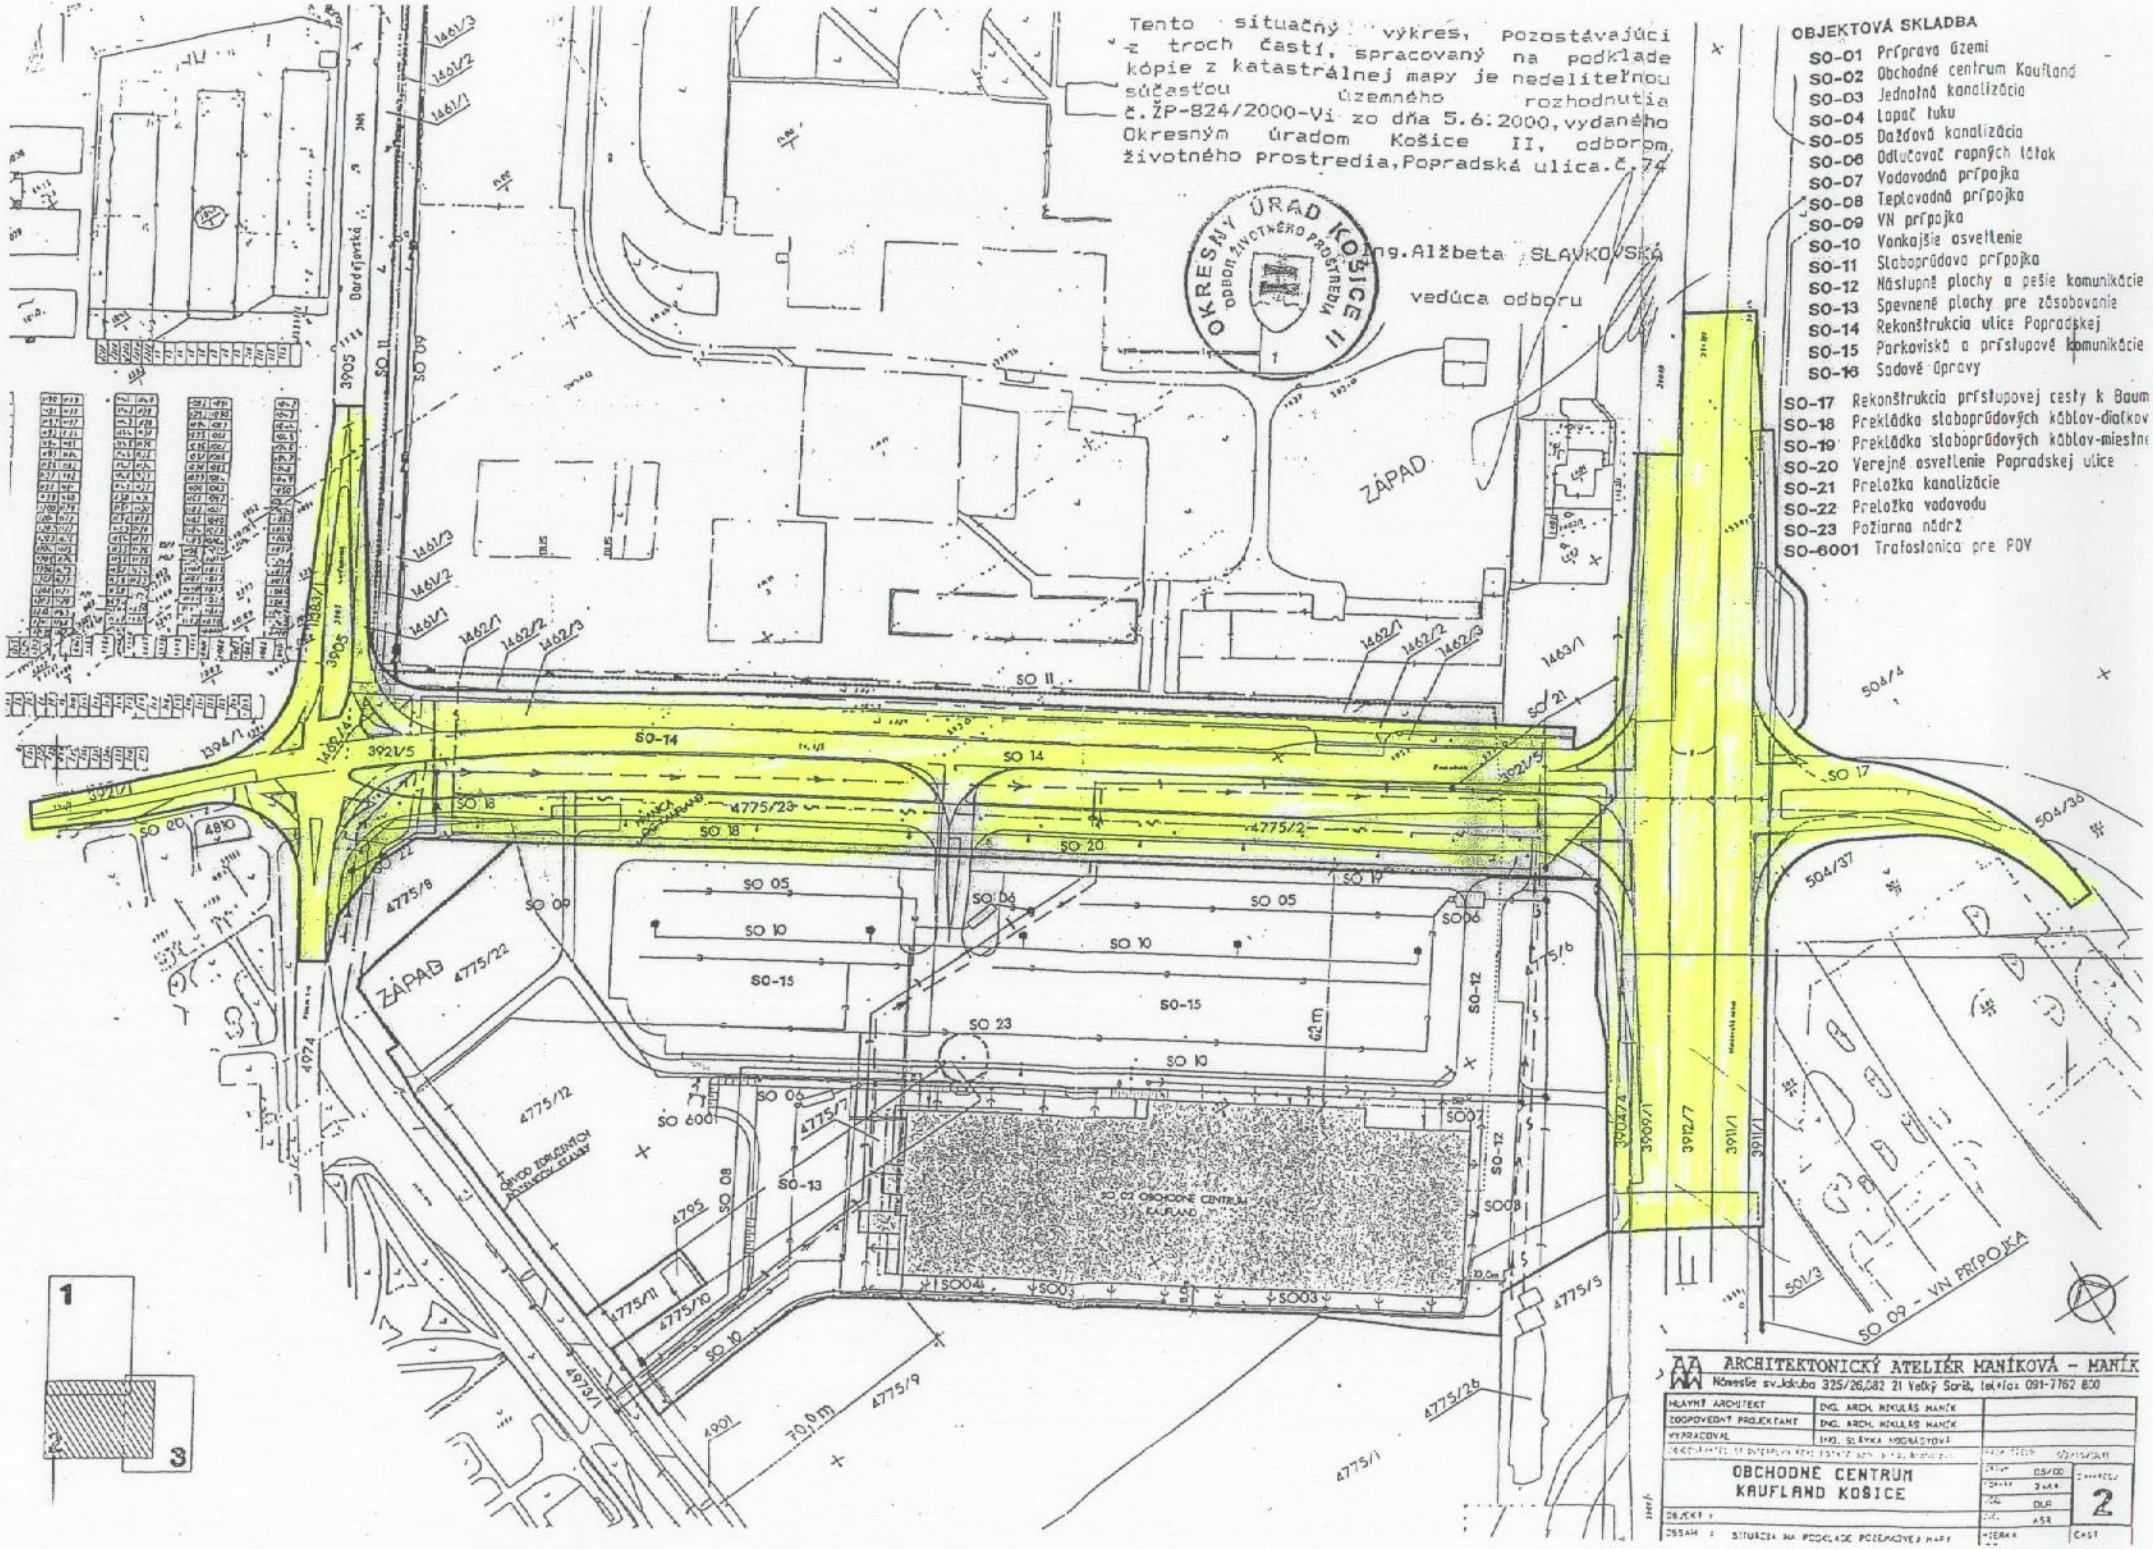
Tento situačný výkres, pozostávajúci z troch častí, spracovaný na podklade kópie z katastrálnej mapy je nedeliteľnou súčasťou územného rozhodnutia č. ŽP-824/2000-Vi zo dňa 5.6.2000, vydaného Okresným úradom Košice II, odborom životného prostredia, Popradská ulica č. 74
OKRESNÝ ÚRAD KOŠICE II ODBOR ŽIVOTNÉHO PROSTREDIA
Ing. Alžbeta SLAVKOVSKÁ
vedúca odboru
OBJEKTOVÁ SKLADBA
SO-01 Príprava územi
SO-02 Obchodné centrum Kaufland
SO-03 Jednotná kanalizácia
SO-04 Lapač tuku
SO-05 Dažďová kanalizácia
SO-06 Odlučovač ropných látok
SO-07 Vodovodná prípojka
SO-08 Teplovodná prípojka
SO-09 VN prípojka
SO-10 Vonkajšie osvetlenie
SO-11 Slaboprúdova prípojka
SO-12 Nástupné plochy a pešie komunikácie
SO-13 Spevnené plochy pre zásobovanie
SO-14 Rekonštrukcia ulice Popradskej
SO-15 Parkoviská a prístupové komunikácie
SO-16 Sadové úpravy
SO-17 Rekonštrukcia prístupovej cesty k Baum
SO-18 Prekládka slaboprúdových káblov-diaľkov
SO-19 Prekládka slaboprúdových káblov-miestne
SO-20 Verejné osvetlenie Popradskej ulice
SO-21 Preložka kanalizácie
SO-22 Preložka vodovodu
SO-23 Požiarna nádrž
SO-6001 Trafostanica pre POV
ZÁPAD
SO 01 OBCHODNÉ CENTRUM KAUFLAND
SO 09 - VN PRÍPOJKA
ARCHITEKTONICKÝ ATELIÉR MANÍKOVÁ - MANÍK
Námestie sv. Jakuba 325/26,082 21 Veľký Šariš, tel./fax 091-7762 800
HLAVNÝ ARCHITEKT ING. ARCH. NIKOLÁS MANÍK
ZODPOVEDNÝ PROJEKTANT ING. ARCH. NIKOLÁS MANÍK
VYPRACOVAL ING. SLÁVKA HOSKÁSTOVÁ
OBCHODNÉ CENTRUM KAUFLAND KOŠICE
2
SITUÁCIA NA PODKLADE POZEMKOVEJ MAPY