


príloha č. 1

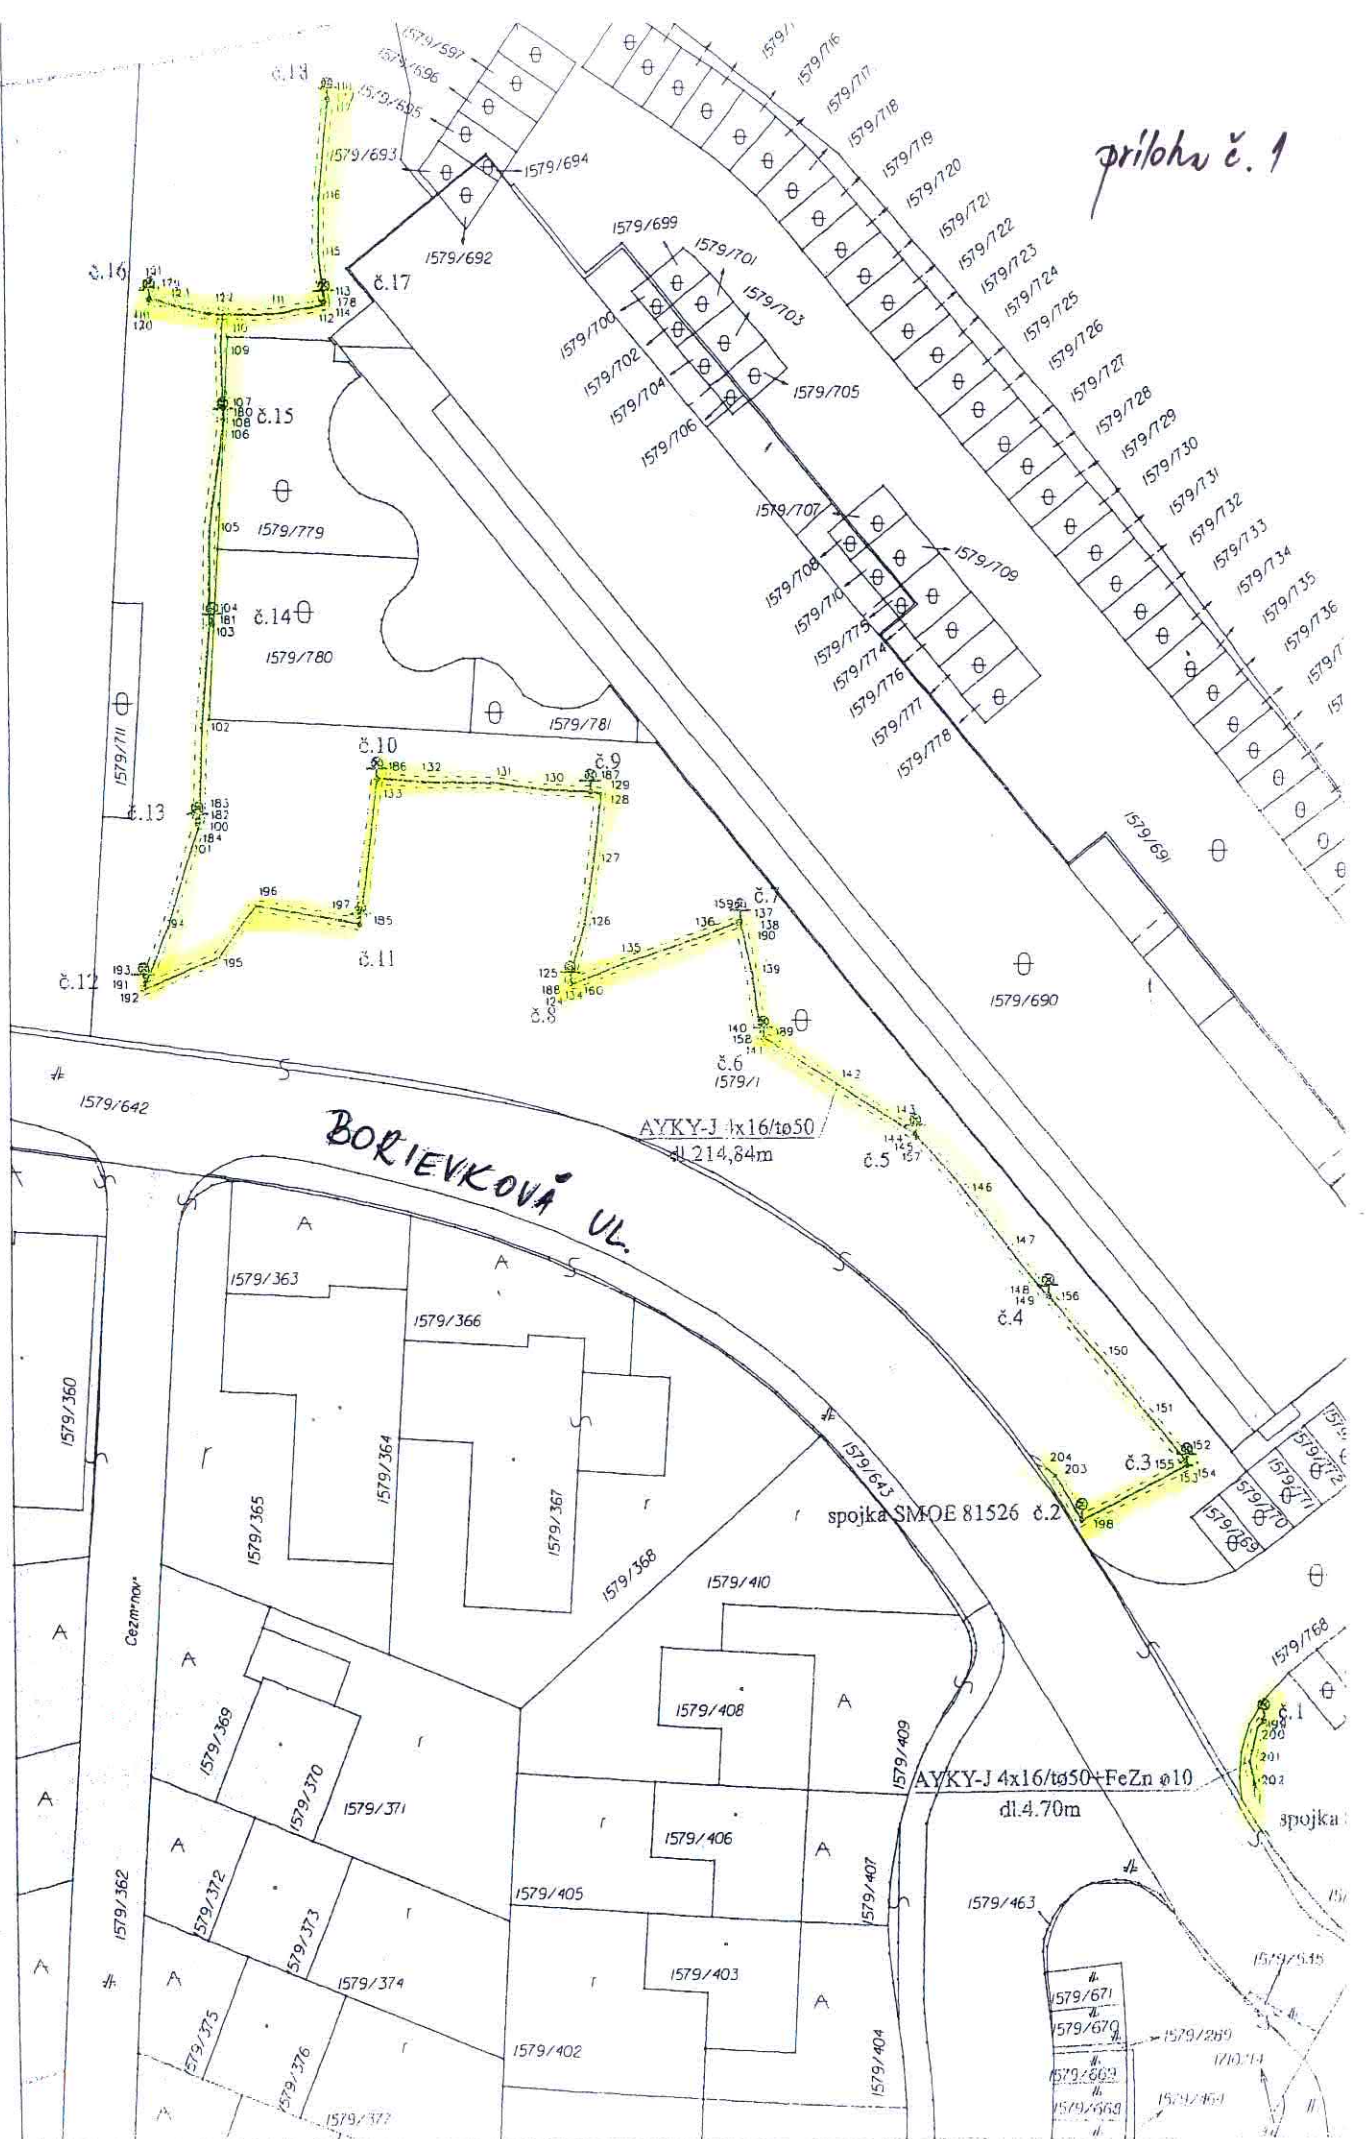




Mapa širších vzťahov, verejné osvetlenie na Borievkovej ul.

25. 6. 2019

Lýdia Juríková

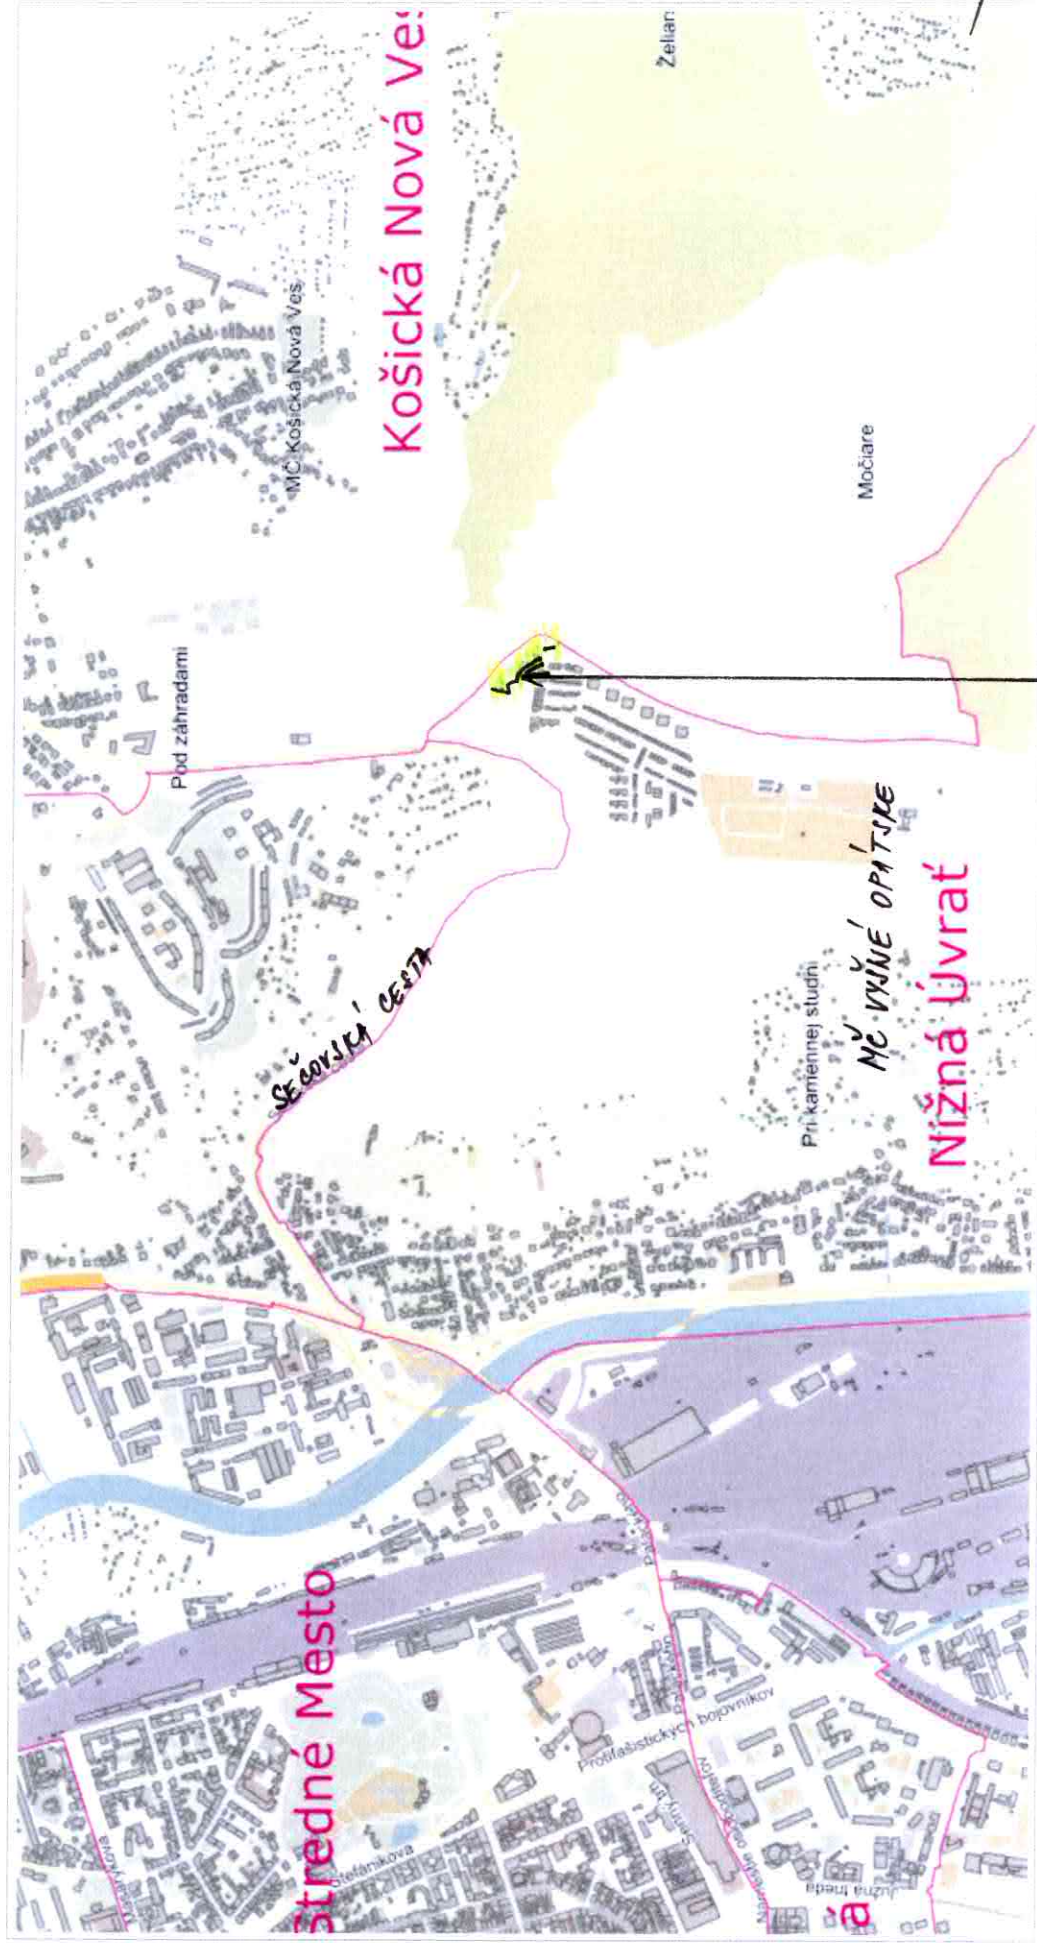

500 m

1 : 15 098

RIEŠENÉ VELEJNÉ OSVETVENIE

príloha č. 2