


LEGENDA

STAV	NÁVRH	
		POZEMKY A OBJEKTY RODINNÝCH DOMOV
		POZEMKY VEREJNEJ ZELENÉ A ŠPORTOVISK
		POZEMKY ZÁHRAD
		POZEMKY OBSLUŽNÝCH KOMUNIKÁCIÍ
		POZEMKY PEŠÍCH KOMUNIKÁCIÍ
		FUNKČNÁ TRIEDA A KATEGÓRIA KOMUNIKÁCIE
		STAVEBNÁ ČIARA
		HRANICA REGULOVANÝCH POZEMKOV

STAV	NÁVRH	
		VTL PLYNOVOD
		REGULAČNÁ STANICA PLYNU
		HRANICA BEZPEČNOSTNÝCH PÁSIEM
		HRANICA OCHRANNÝCH PÁSIEM
		VYPÚŠŤA SA

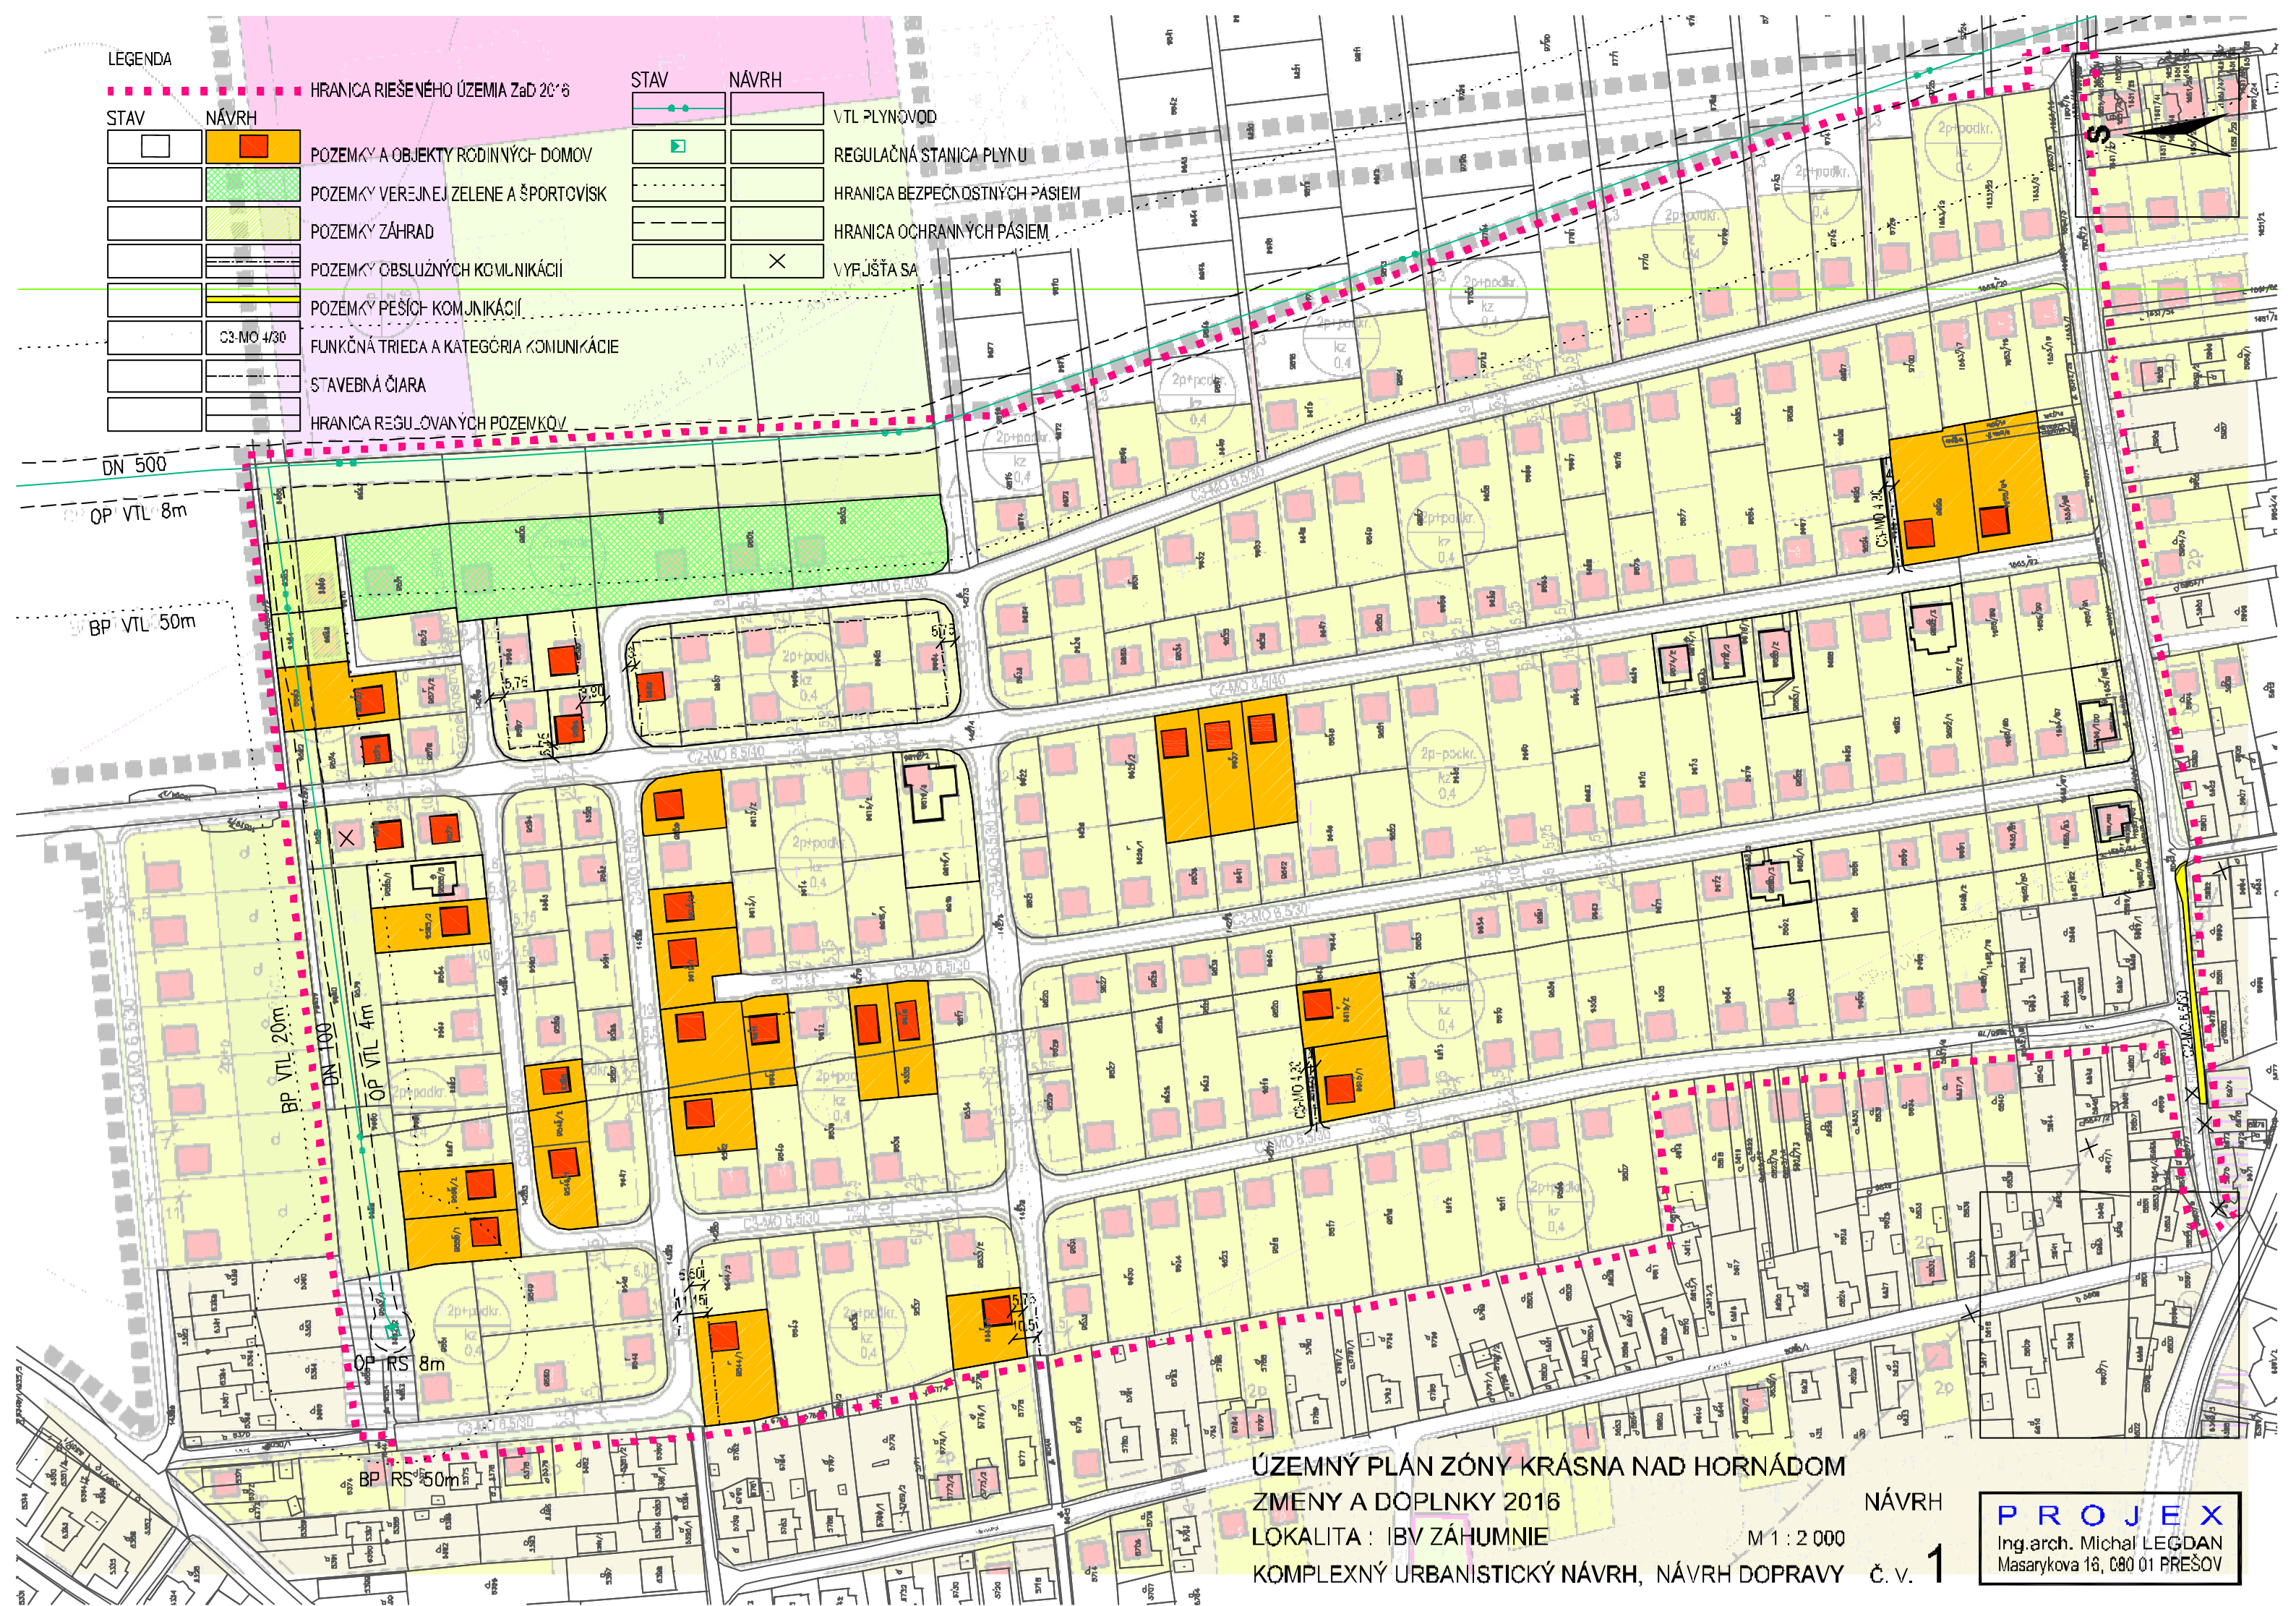

ÚZEMNÝ PLÁN ZÓNY KRÁSNA NAD HORNÁDOM
 ZMENY A DOPLNKY 2016
 LOKALITA : IBV ZÁHUMNIE
 KOMPLEXNÝ URBANISTICKÝ NÁVRH, NÁVRH DOPRAVY

NÁVRH

M 1 : 2 000

č. v. 1

PROJEX
 Ing. arch. Michal LEGDAN
 Masarykova 16, 080 01 PREŠOV