
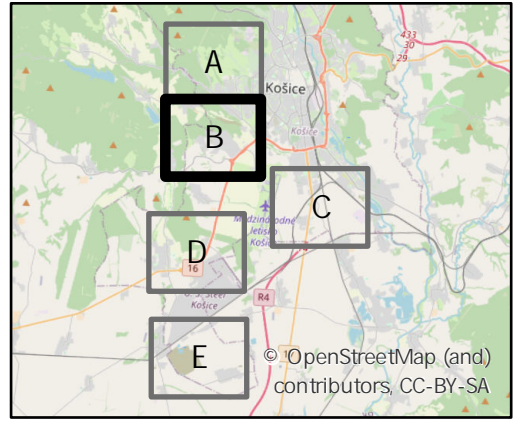


ÚZEMNÝ PLÁN HSA KOŠICE
Úplné znenie

VODNÉ HOSPODÁRSTVO

04

1:10 000


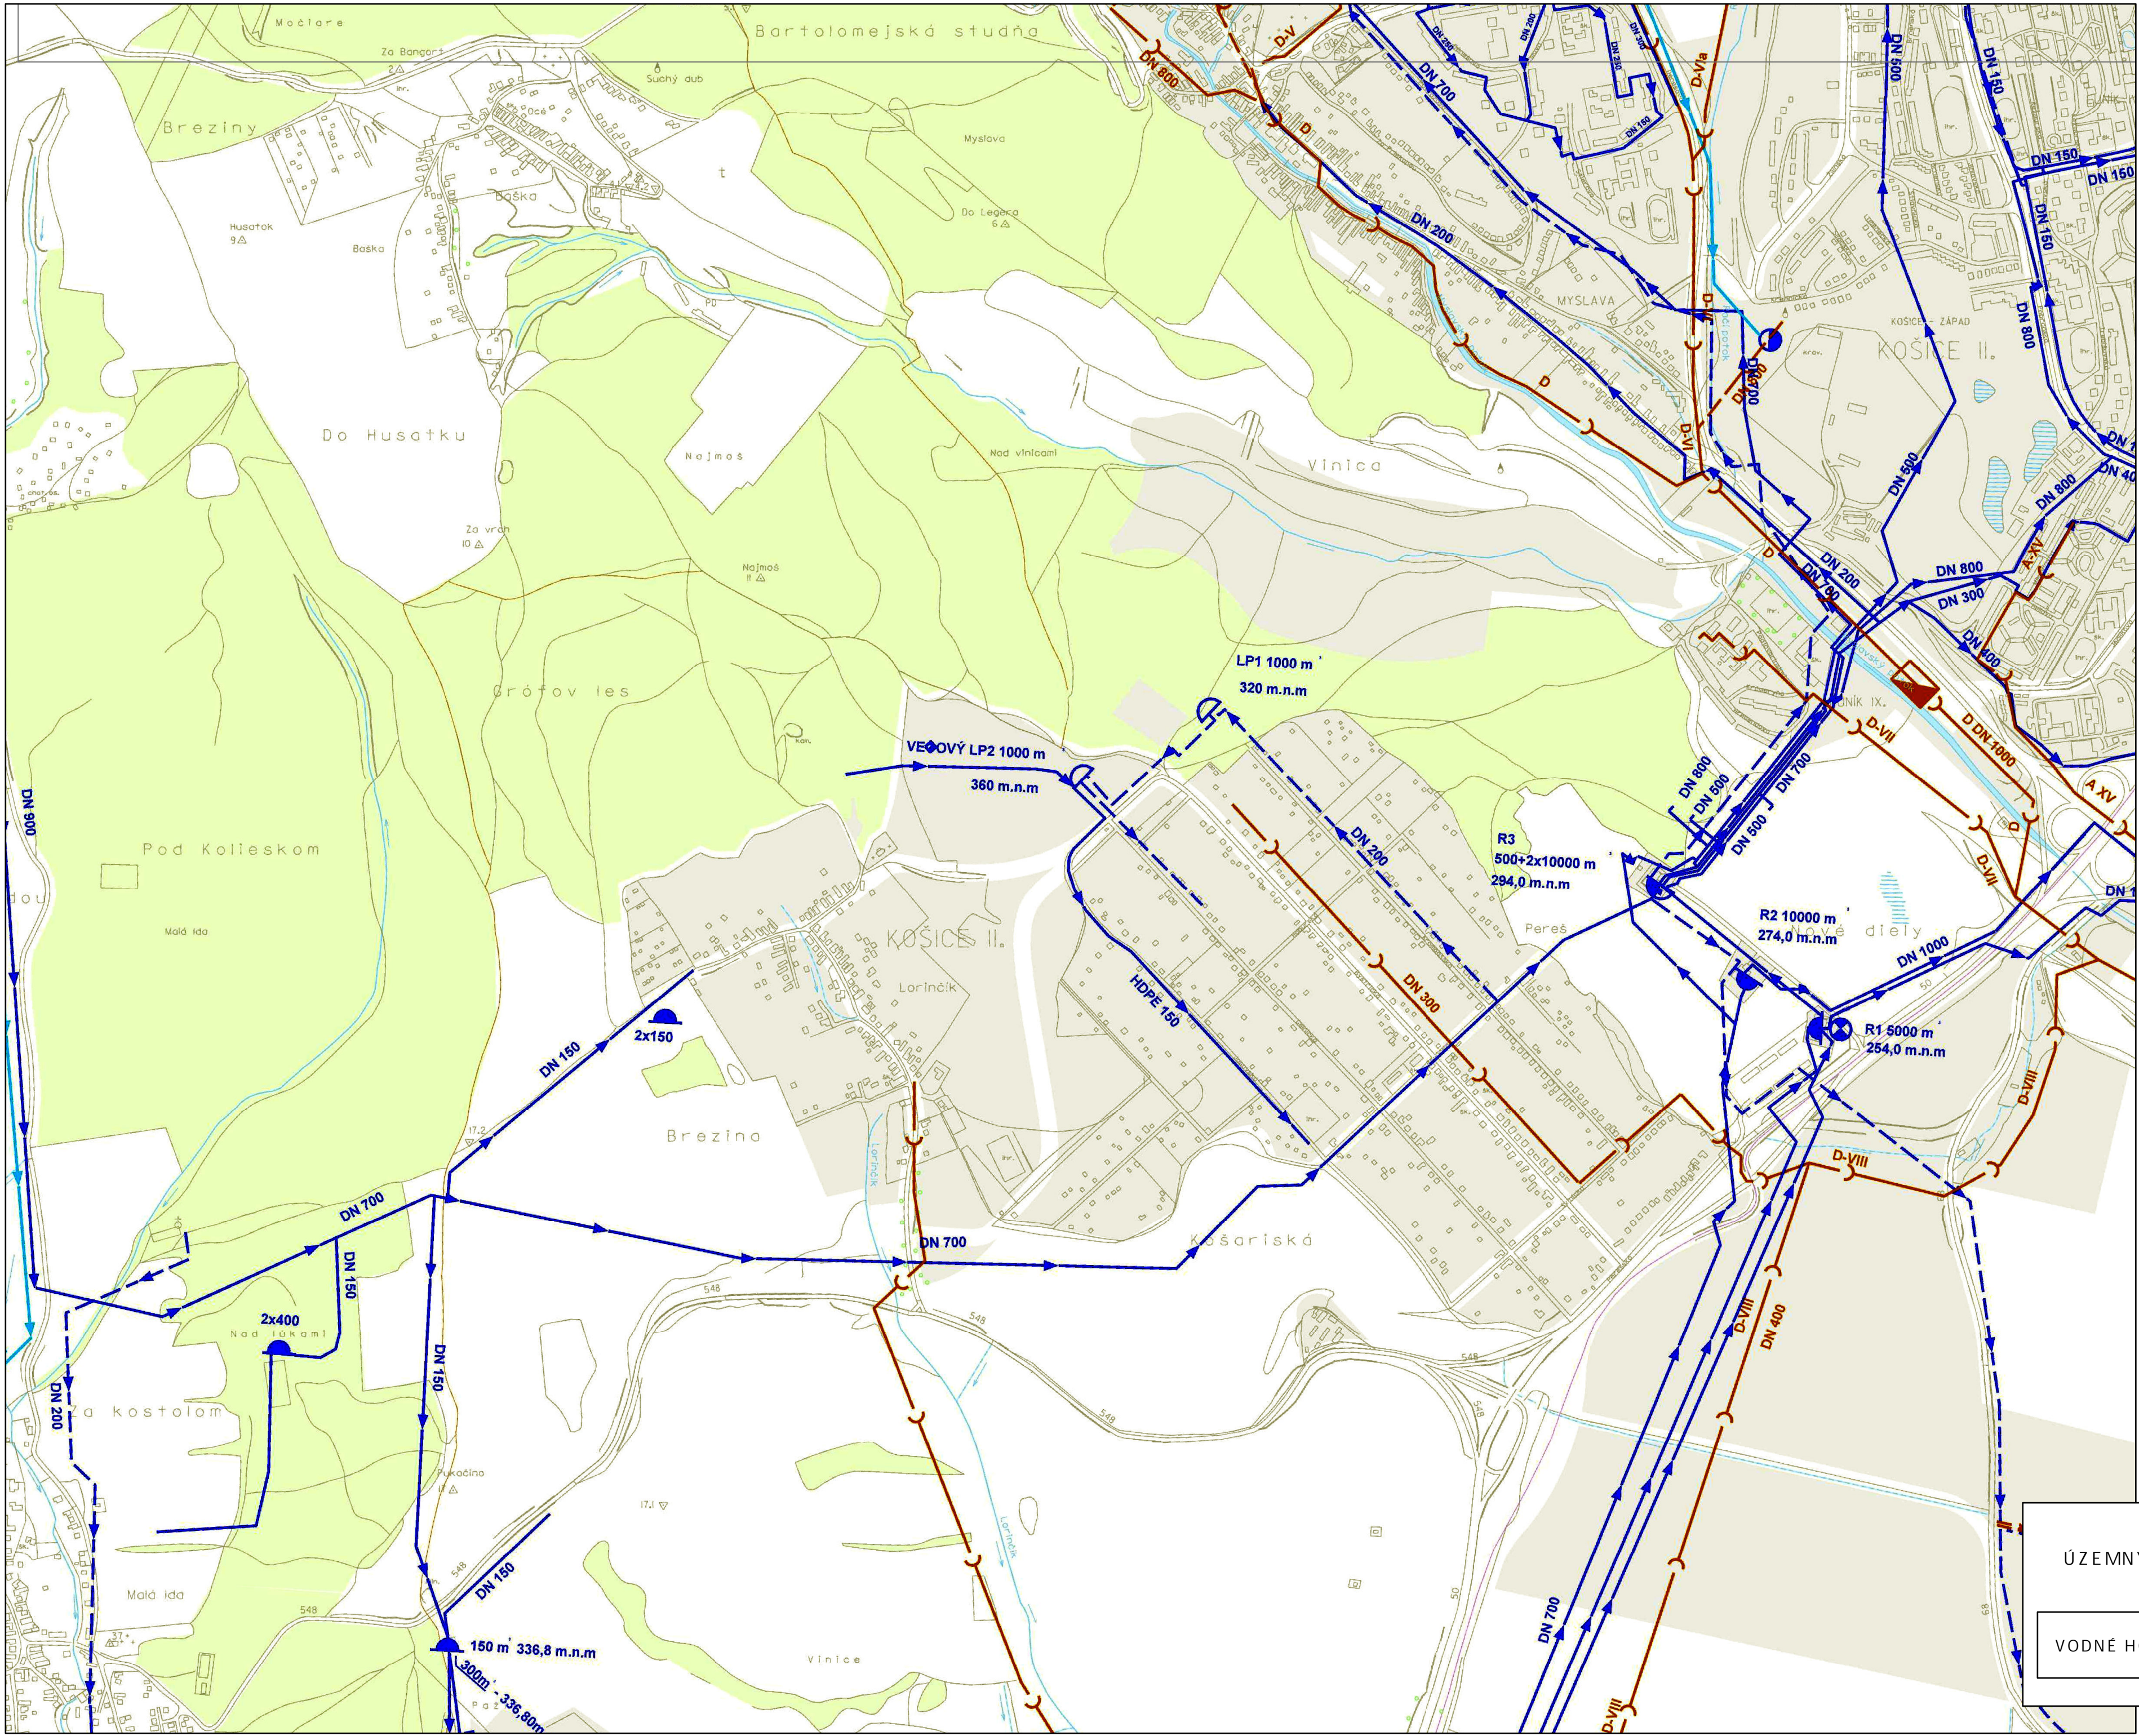


ÚZEMNÝ PLÁN HSA KOŠICE
Úplné znenie

VODNÉ HOSPODÁRSTVO

04

1:10 000

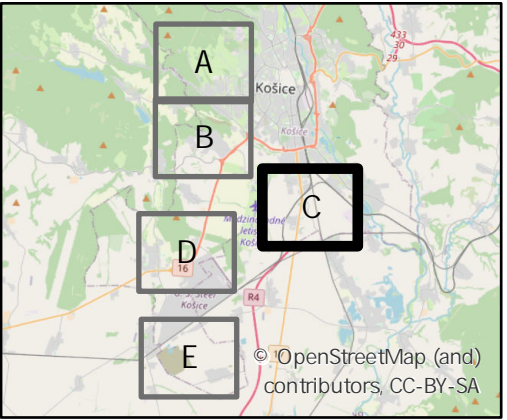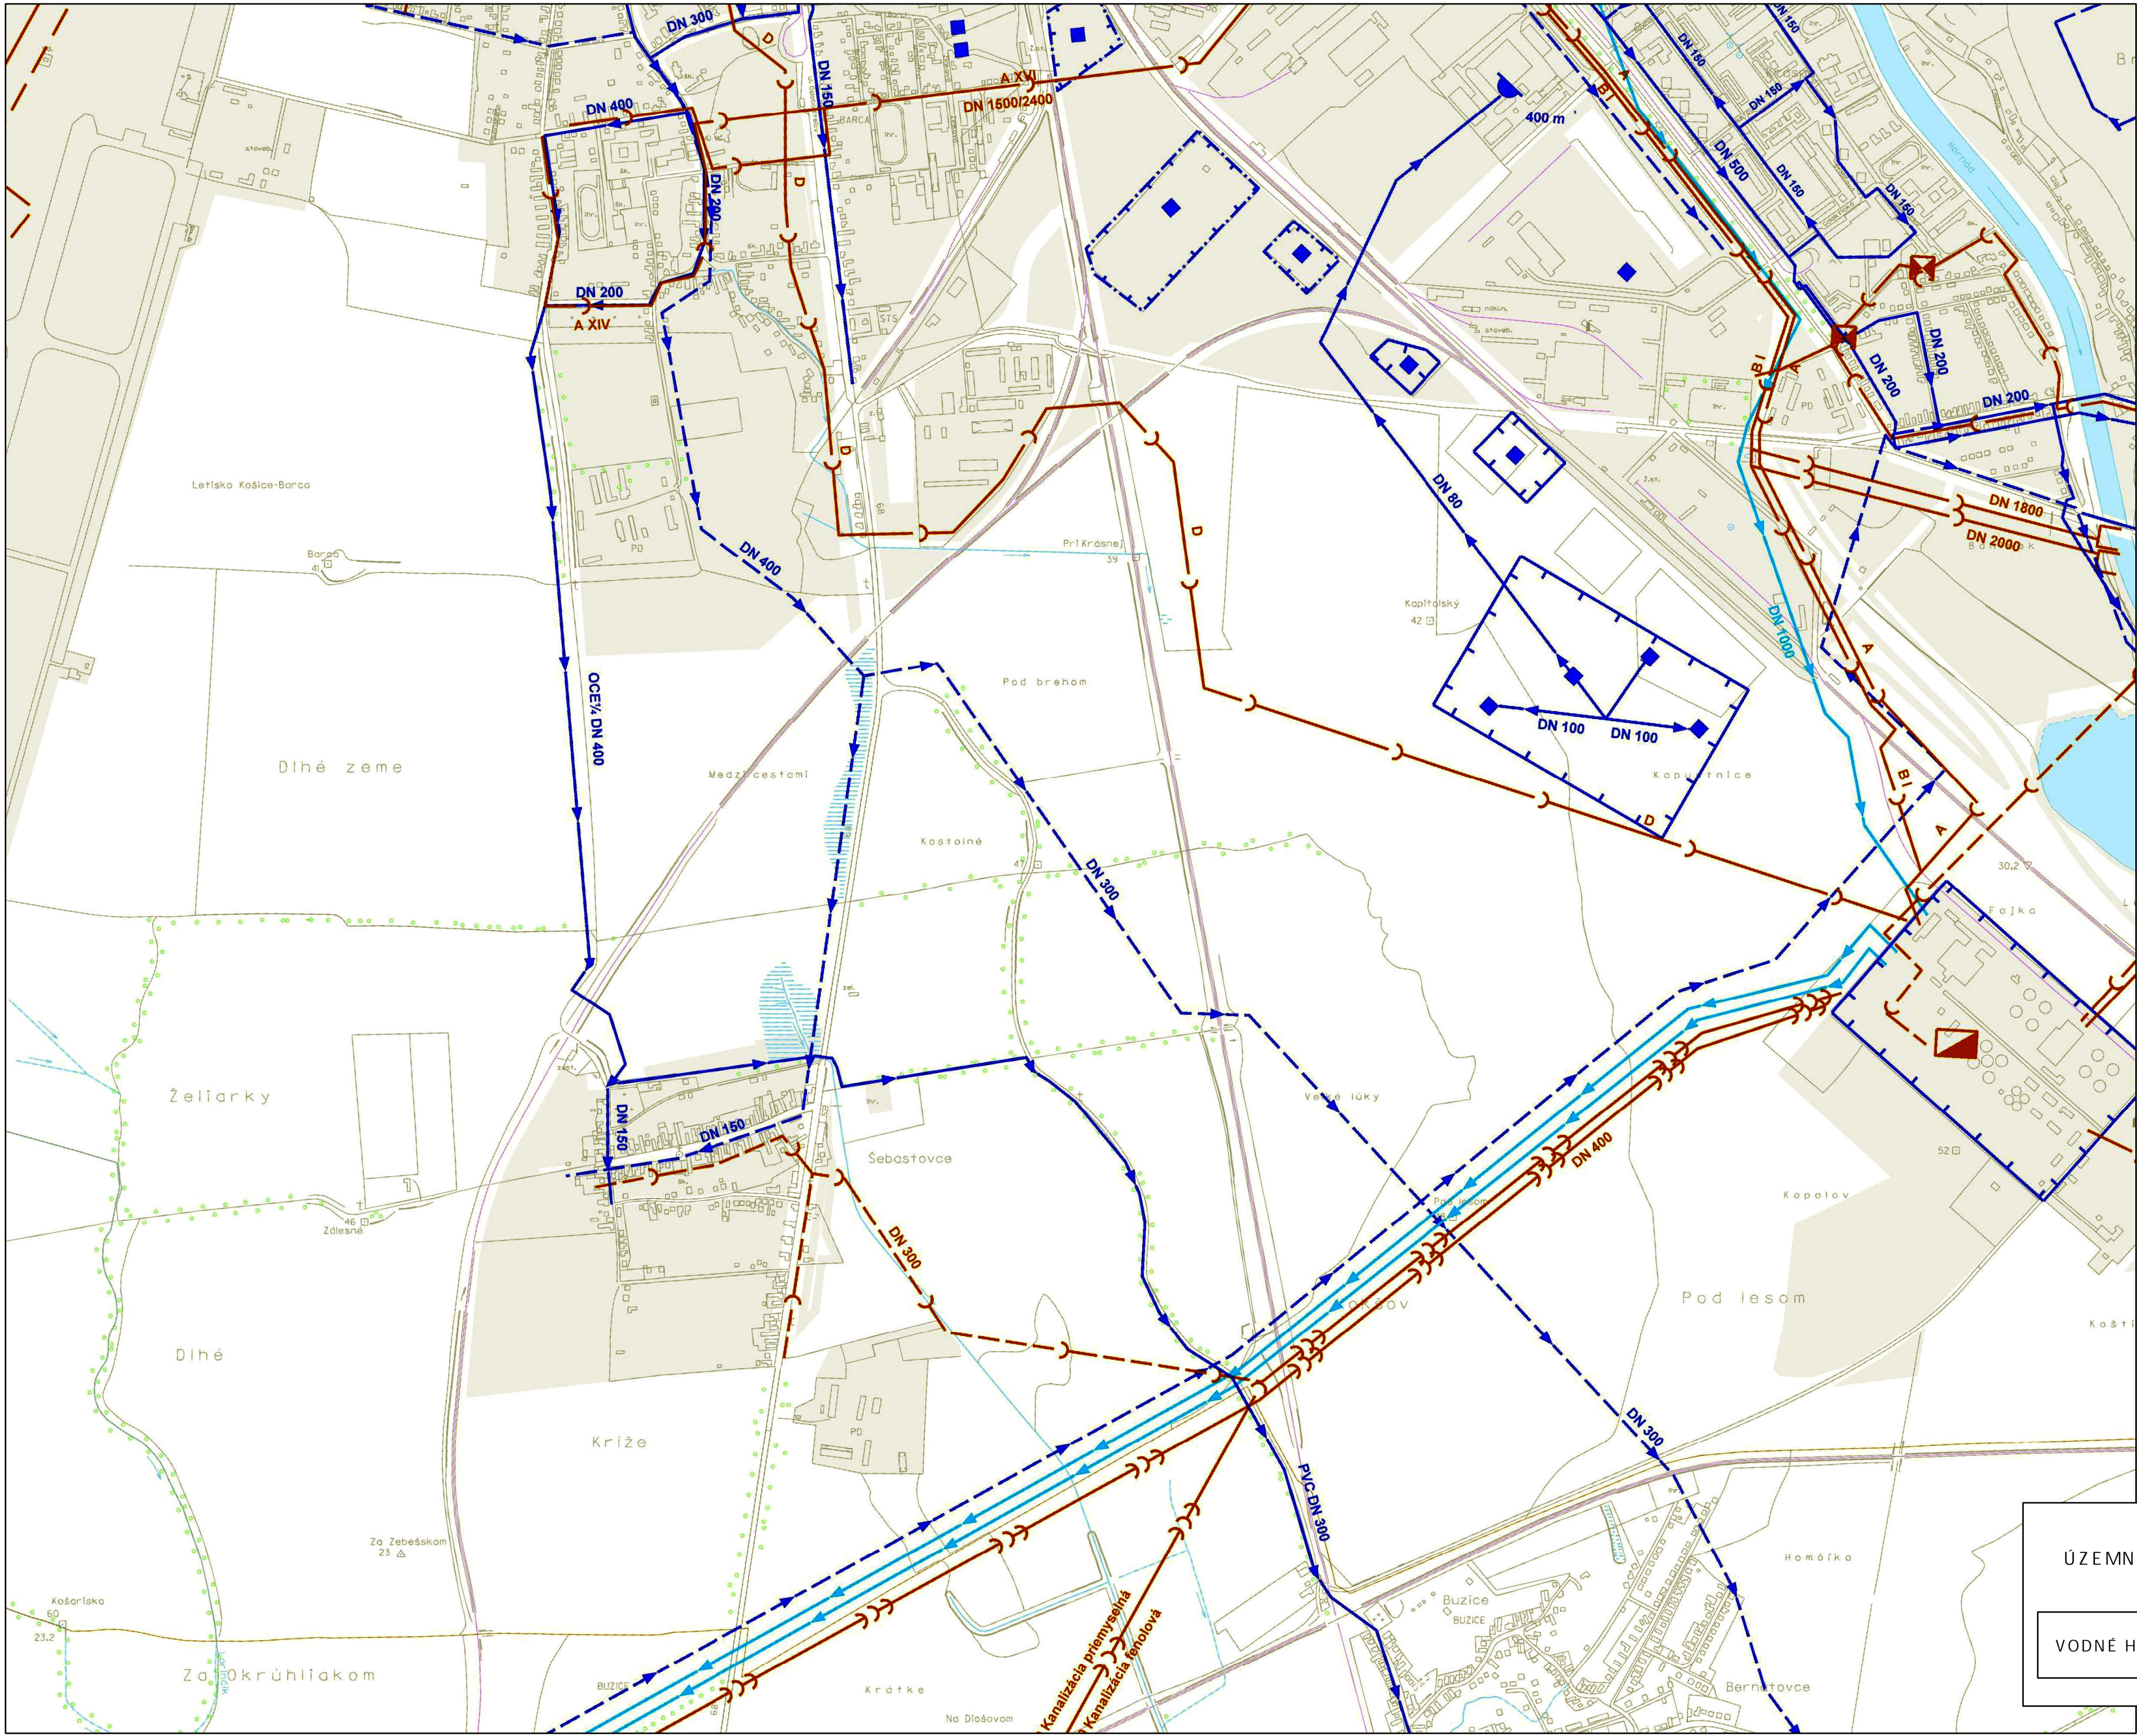




ÚZEMNÝ PLÁN HSA KOŠICE
Úplné znenie

VODNÉ HOSPODÁRSTVO

04

1:10 000

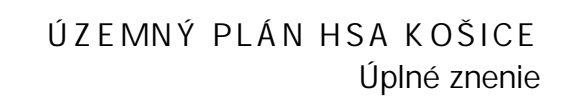

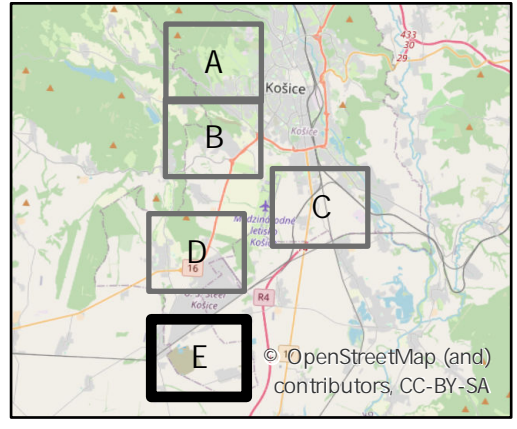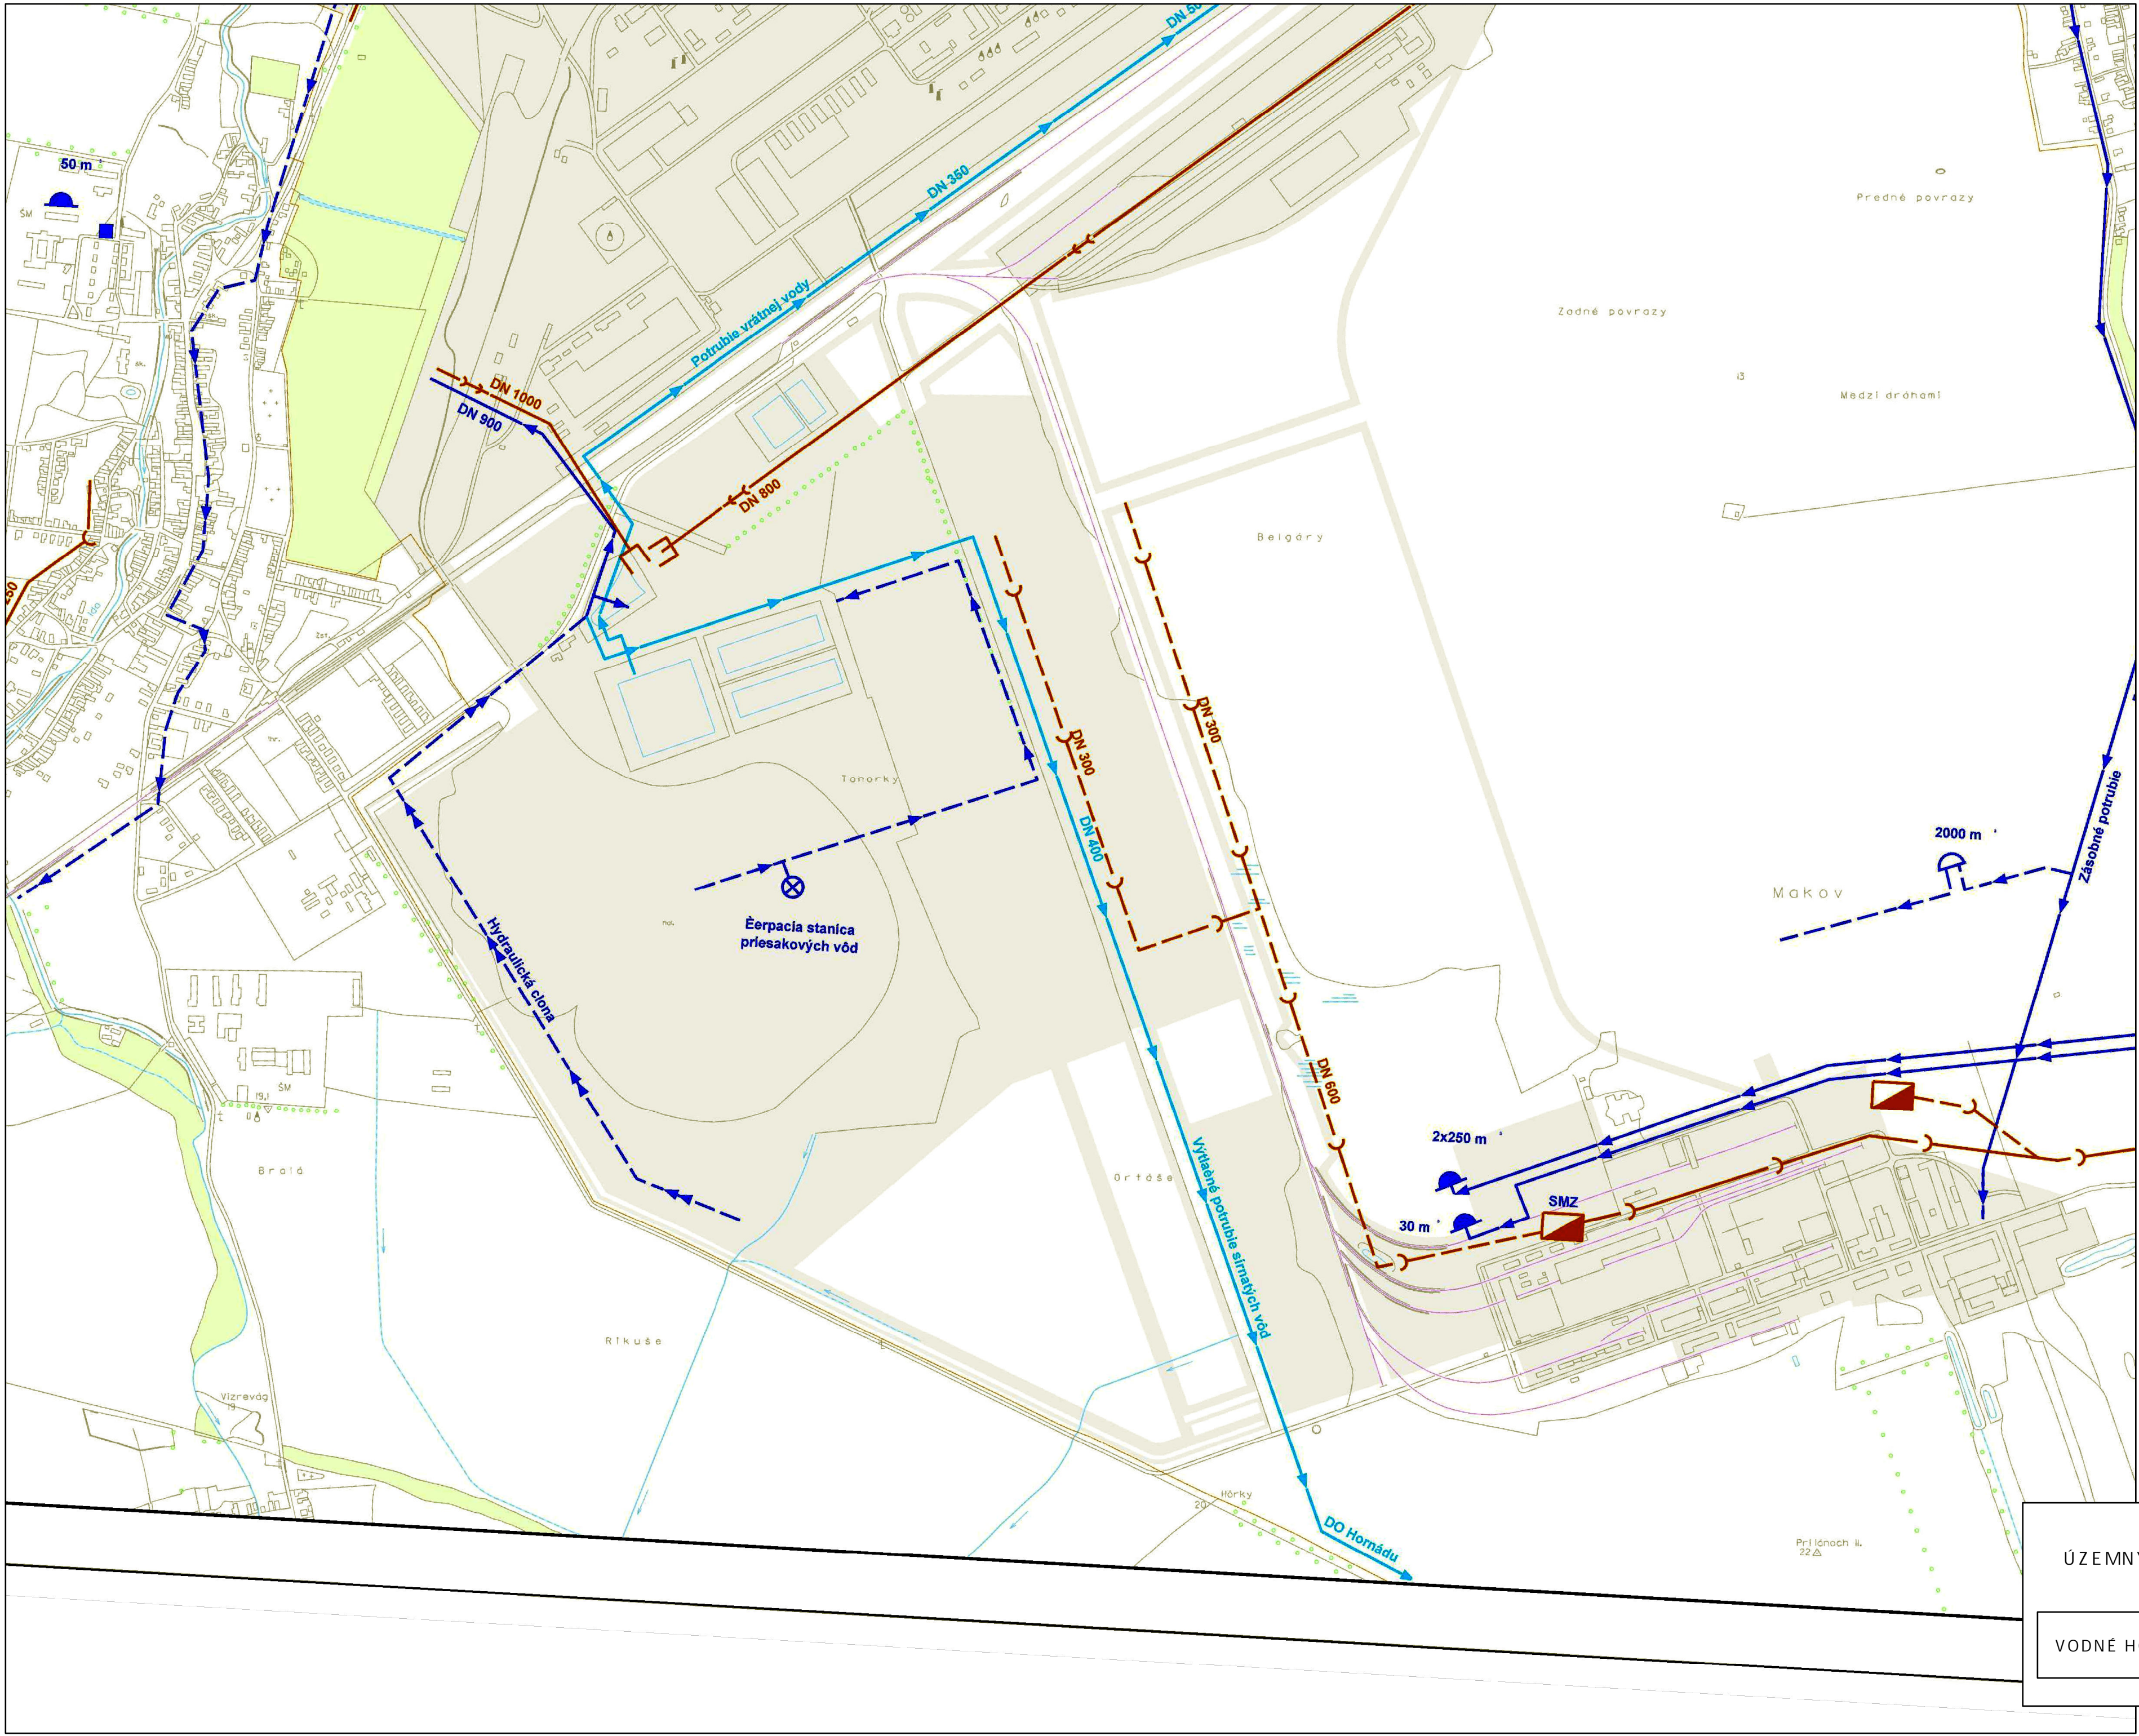

ÚZEMNÝ PLÁN HSA KOŠICE

Úplné znenie

VODNÉ HOSPODÁRSTVO

04

1:10 000