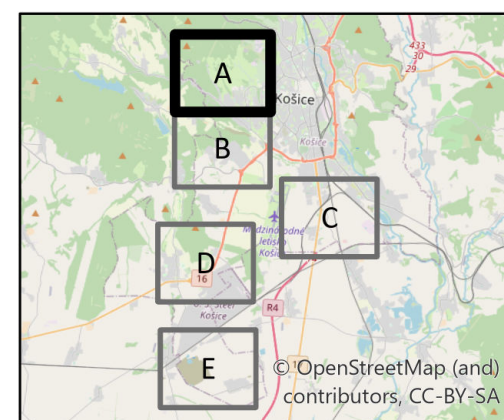


Legenda

Hranice k.ú.

**ÚZEMNÝ PLÁN HSA KOŠICE**
zmeny a doplnky č. 20/2022
Návrh po prerokovaní

Obstarávateľ: Mesto Košice
Odborne spôsobilá osoba pre obstaranie ÚPP a ÚPD:
Ing. arch. Miroslav Rohál
Spracovateľ: Ing. arch. Martin Baloga, PhD.
Dátum: november 2022

VODNÉ HOSPODÁRSTVO**04**

1:10 000




Obstarávateľ: Mesto Košice
Odborne spôsobilá osoba pre obstaranie ÚPP a ÚPD:
Ing. arch. Miroslav Rohál
Spracovateľ: Ing. arch. Martin Baloga, PhD.
Dátum: november 2022

04

1:10 000

Legenda

- Hranice k.ú.
- Čistiareň odpadových vôd, stav
- Kanalizácia splašková, návrh

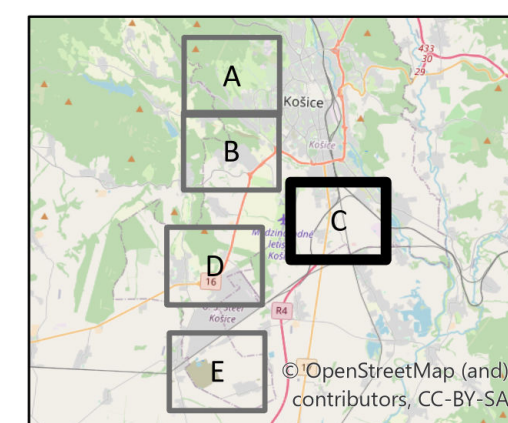

ÚZEMNÝ PLÁN HSA KOŠICE
zmeny a doplnky č. 20/2022
Návrh po prerokovaní

Obstarávateľ: Mesto Košice
Odborne spôsobilá osoba pre obstaranie ÚPP a ÚPD:
Ing. arch. Miroslav Rohál
Spracovateľ: Ing. arch. Martin Baloga, PhD.
Dátum: november 2022


VODNÉ HOSPODÁRSTVO

04


1:10 000

Legenda

- Hranice k.ú.
- Vodojem,návrh
- za zrušenie,návrh
- Čerpacia stranica,návrh
- vodovodný rad pitnej vody,návrh
- vodovodný rad pitnej vody na zrušenie,návrh

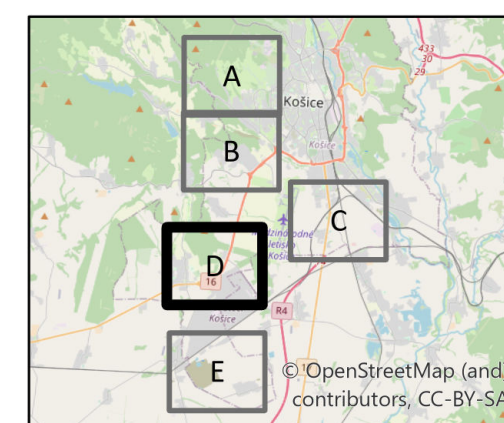

ÚZEMNÝ PLÁN HSA KOŠICE
zmeny a doplnky č. 20/2022
Návrh po prerokovaní

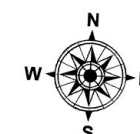


Obstarávateľ: Mesto Košice
Odborne spôsobilá osoba pre obstaranie ÚPP a ÚPD:
Ing. arch. Miroslav Roháč
Spracovateľ: Ing. arch. Martin Baloga, PhD.
Dátum: november 2022

VODNÉ HOSPODÁRSTVO



04

1:10 000

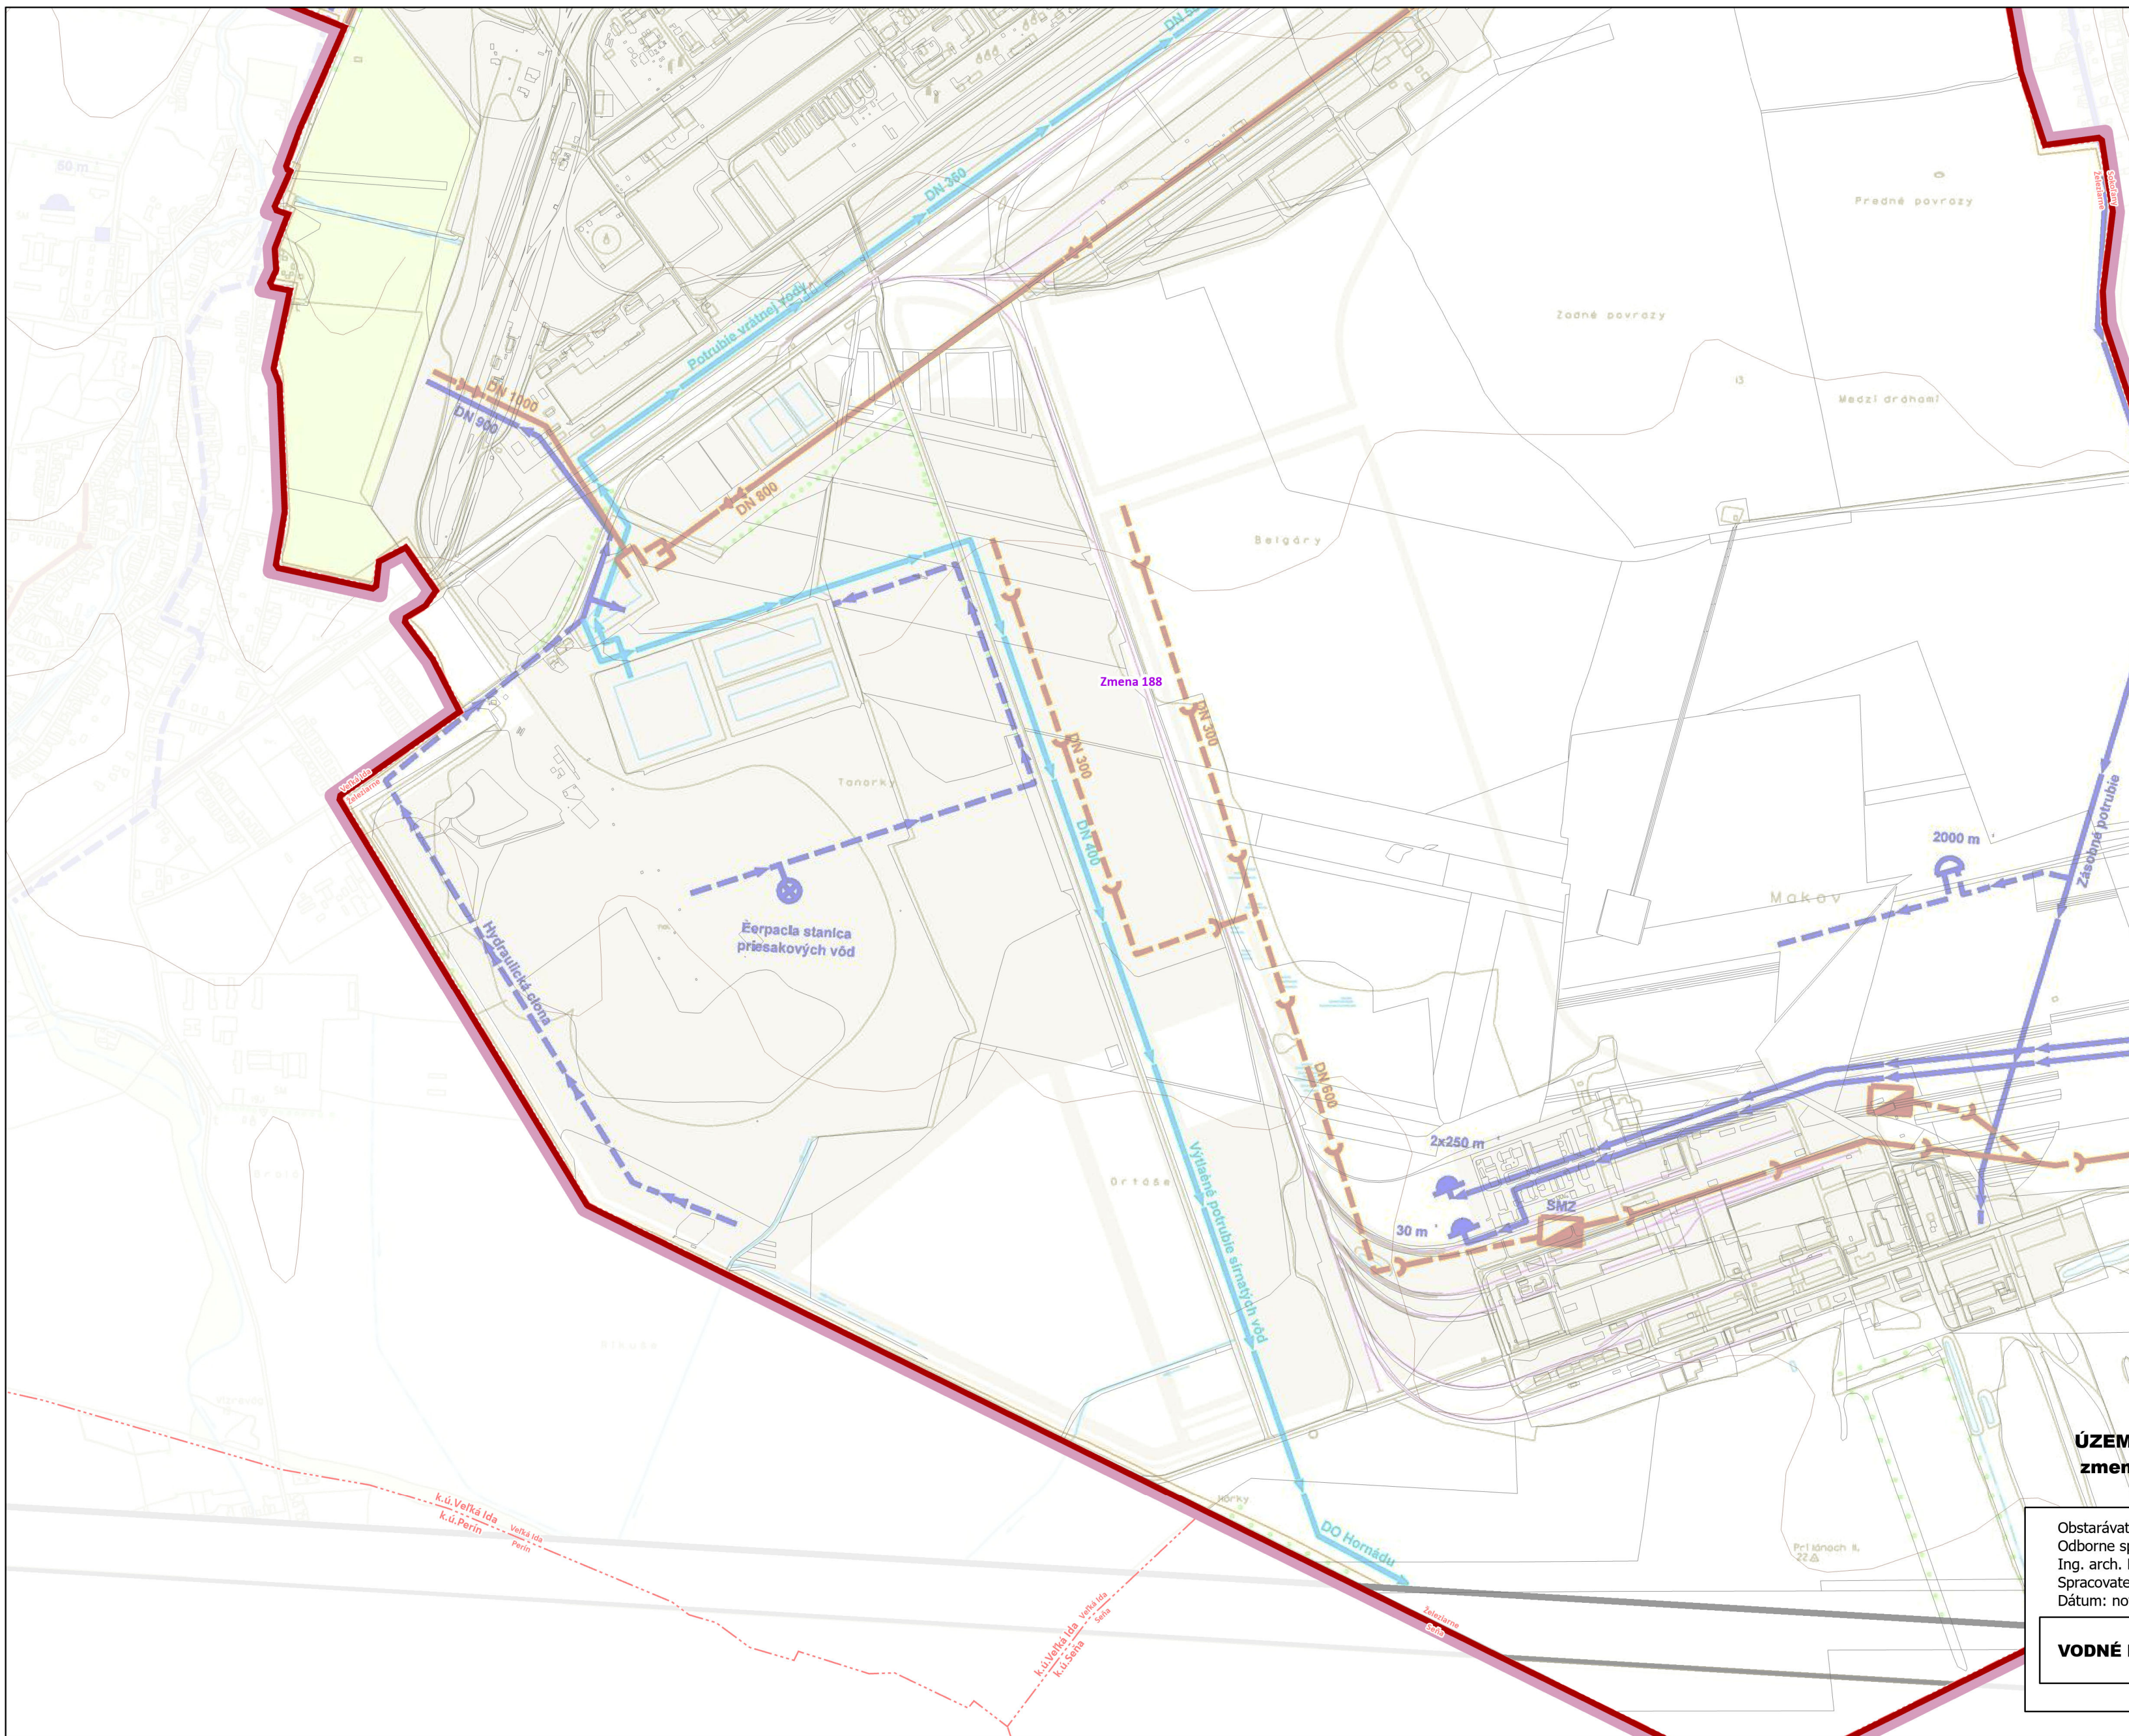

Legenda

Hranice k.ú.

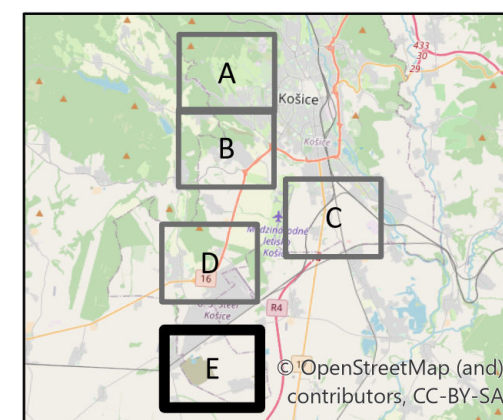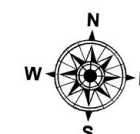**ÚZEMNÝ PLÁN HSA KOŠICE**
zmeny a doplnky č. 20/2022
Návrh po prerokovaní

Obstarávateľ: Mesto Košice
Odborne spôsobilá osoba pre obstaranie ÚPP a ÚPD:
Ing. arch. Miroslav Roháč
Spracovateľ: Ing. arch. Martin Baloga, PhD.
Dátum: november 2022

VODNÉ HOSPODÁRSTVO**04**

1:10 000