

ÚZEMNÝ PLÁN HSA KOŠICE
Úplné znenie



ÚZEMNÝ PLÁN HSA KOŠICE
Úplné znenie

ZÁSOBOVANIE TEPLA A PLYNOM

05

1:10 000



1:10 000

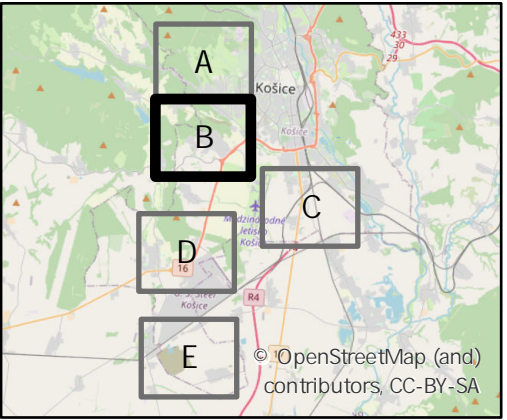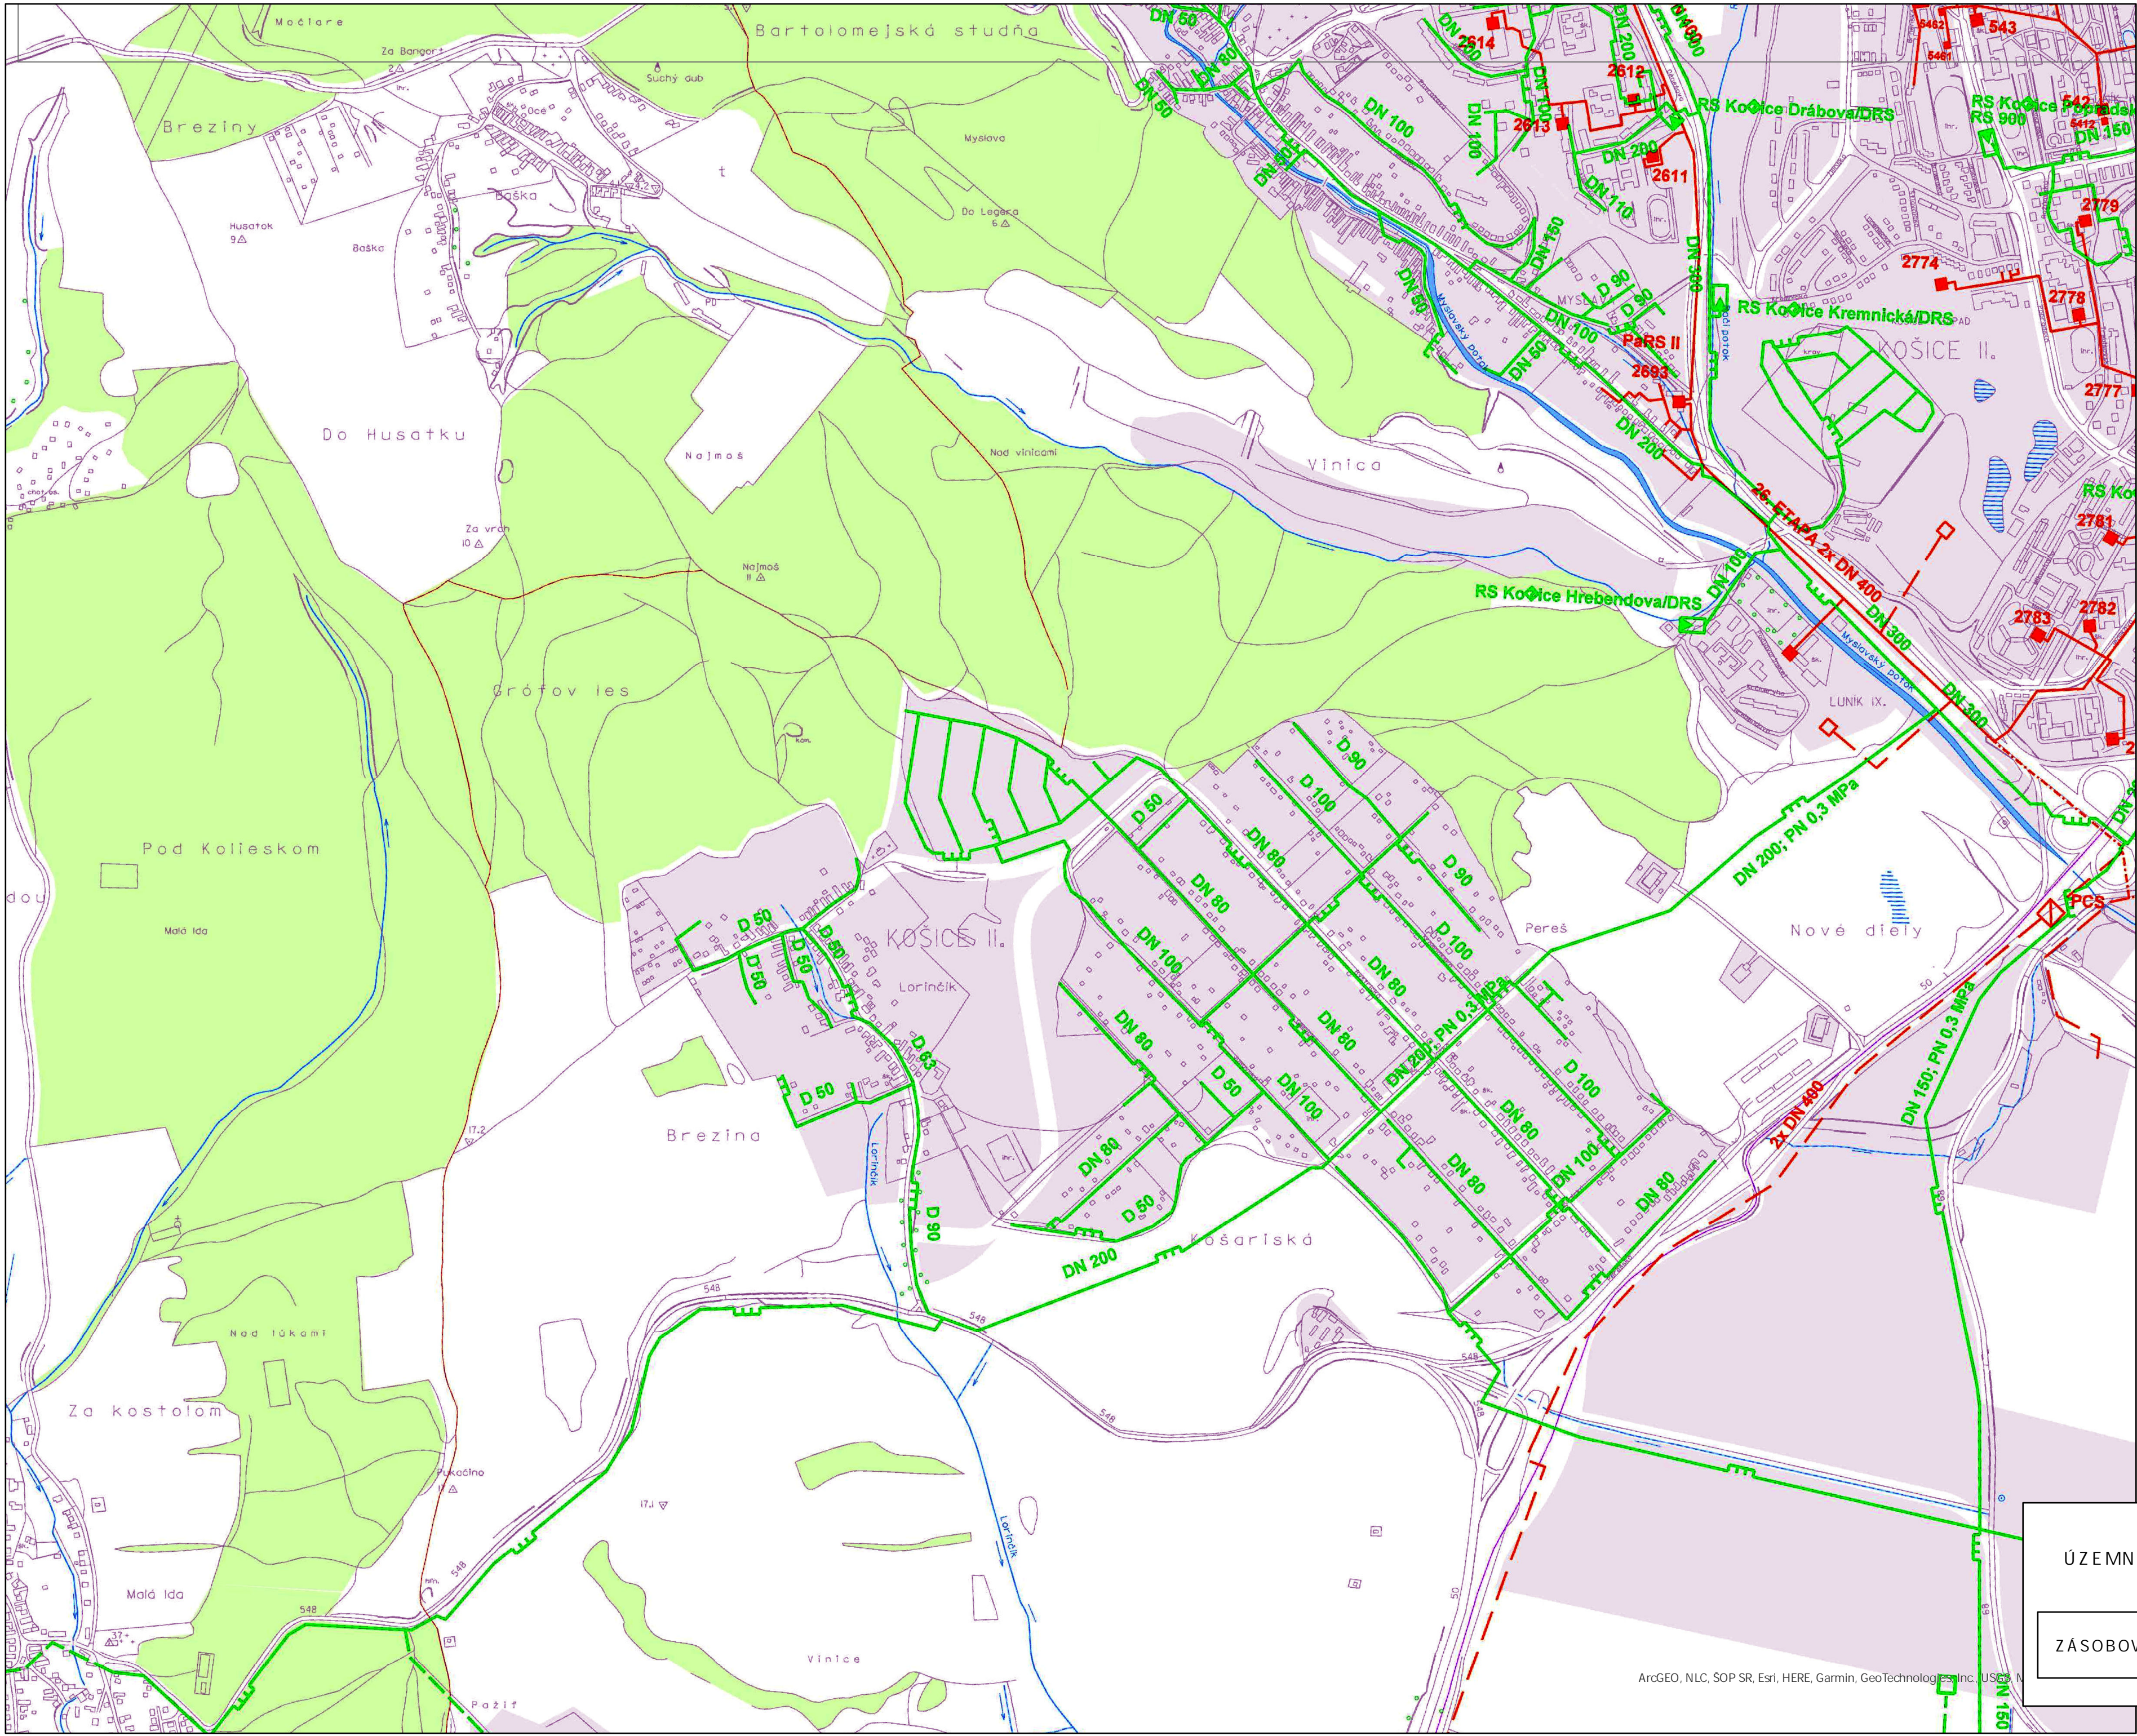

ÚZEMNÝ PLÁN HSA KOŠICE
Úplné znenie

ZÁSOBOVANIE TEPLA A PLYNOM 05



1:10 000

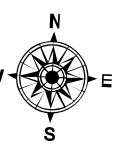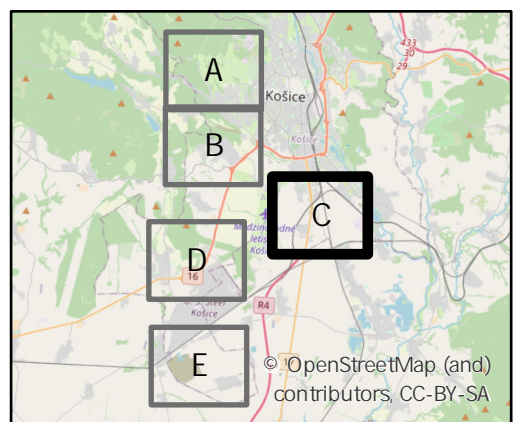ÚZEMNÝ PLÁN HSA KOŠICE
Úplné znenie

ZÁSOBOVANIE TEPLOM A PLYNOM

05

10 000

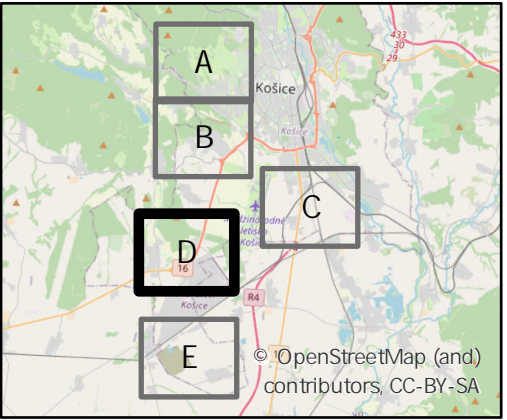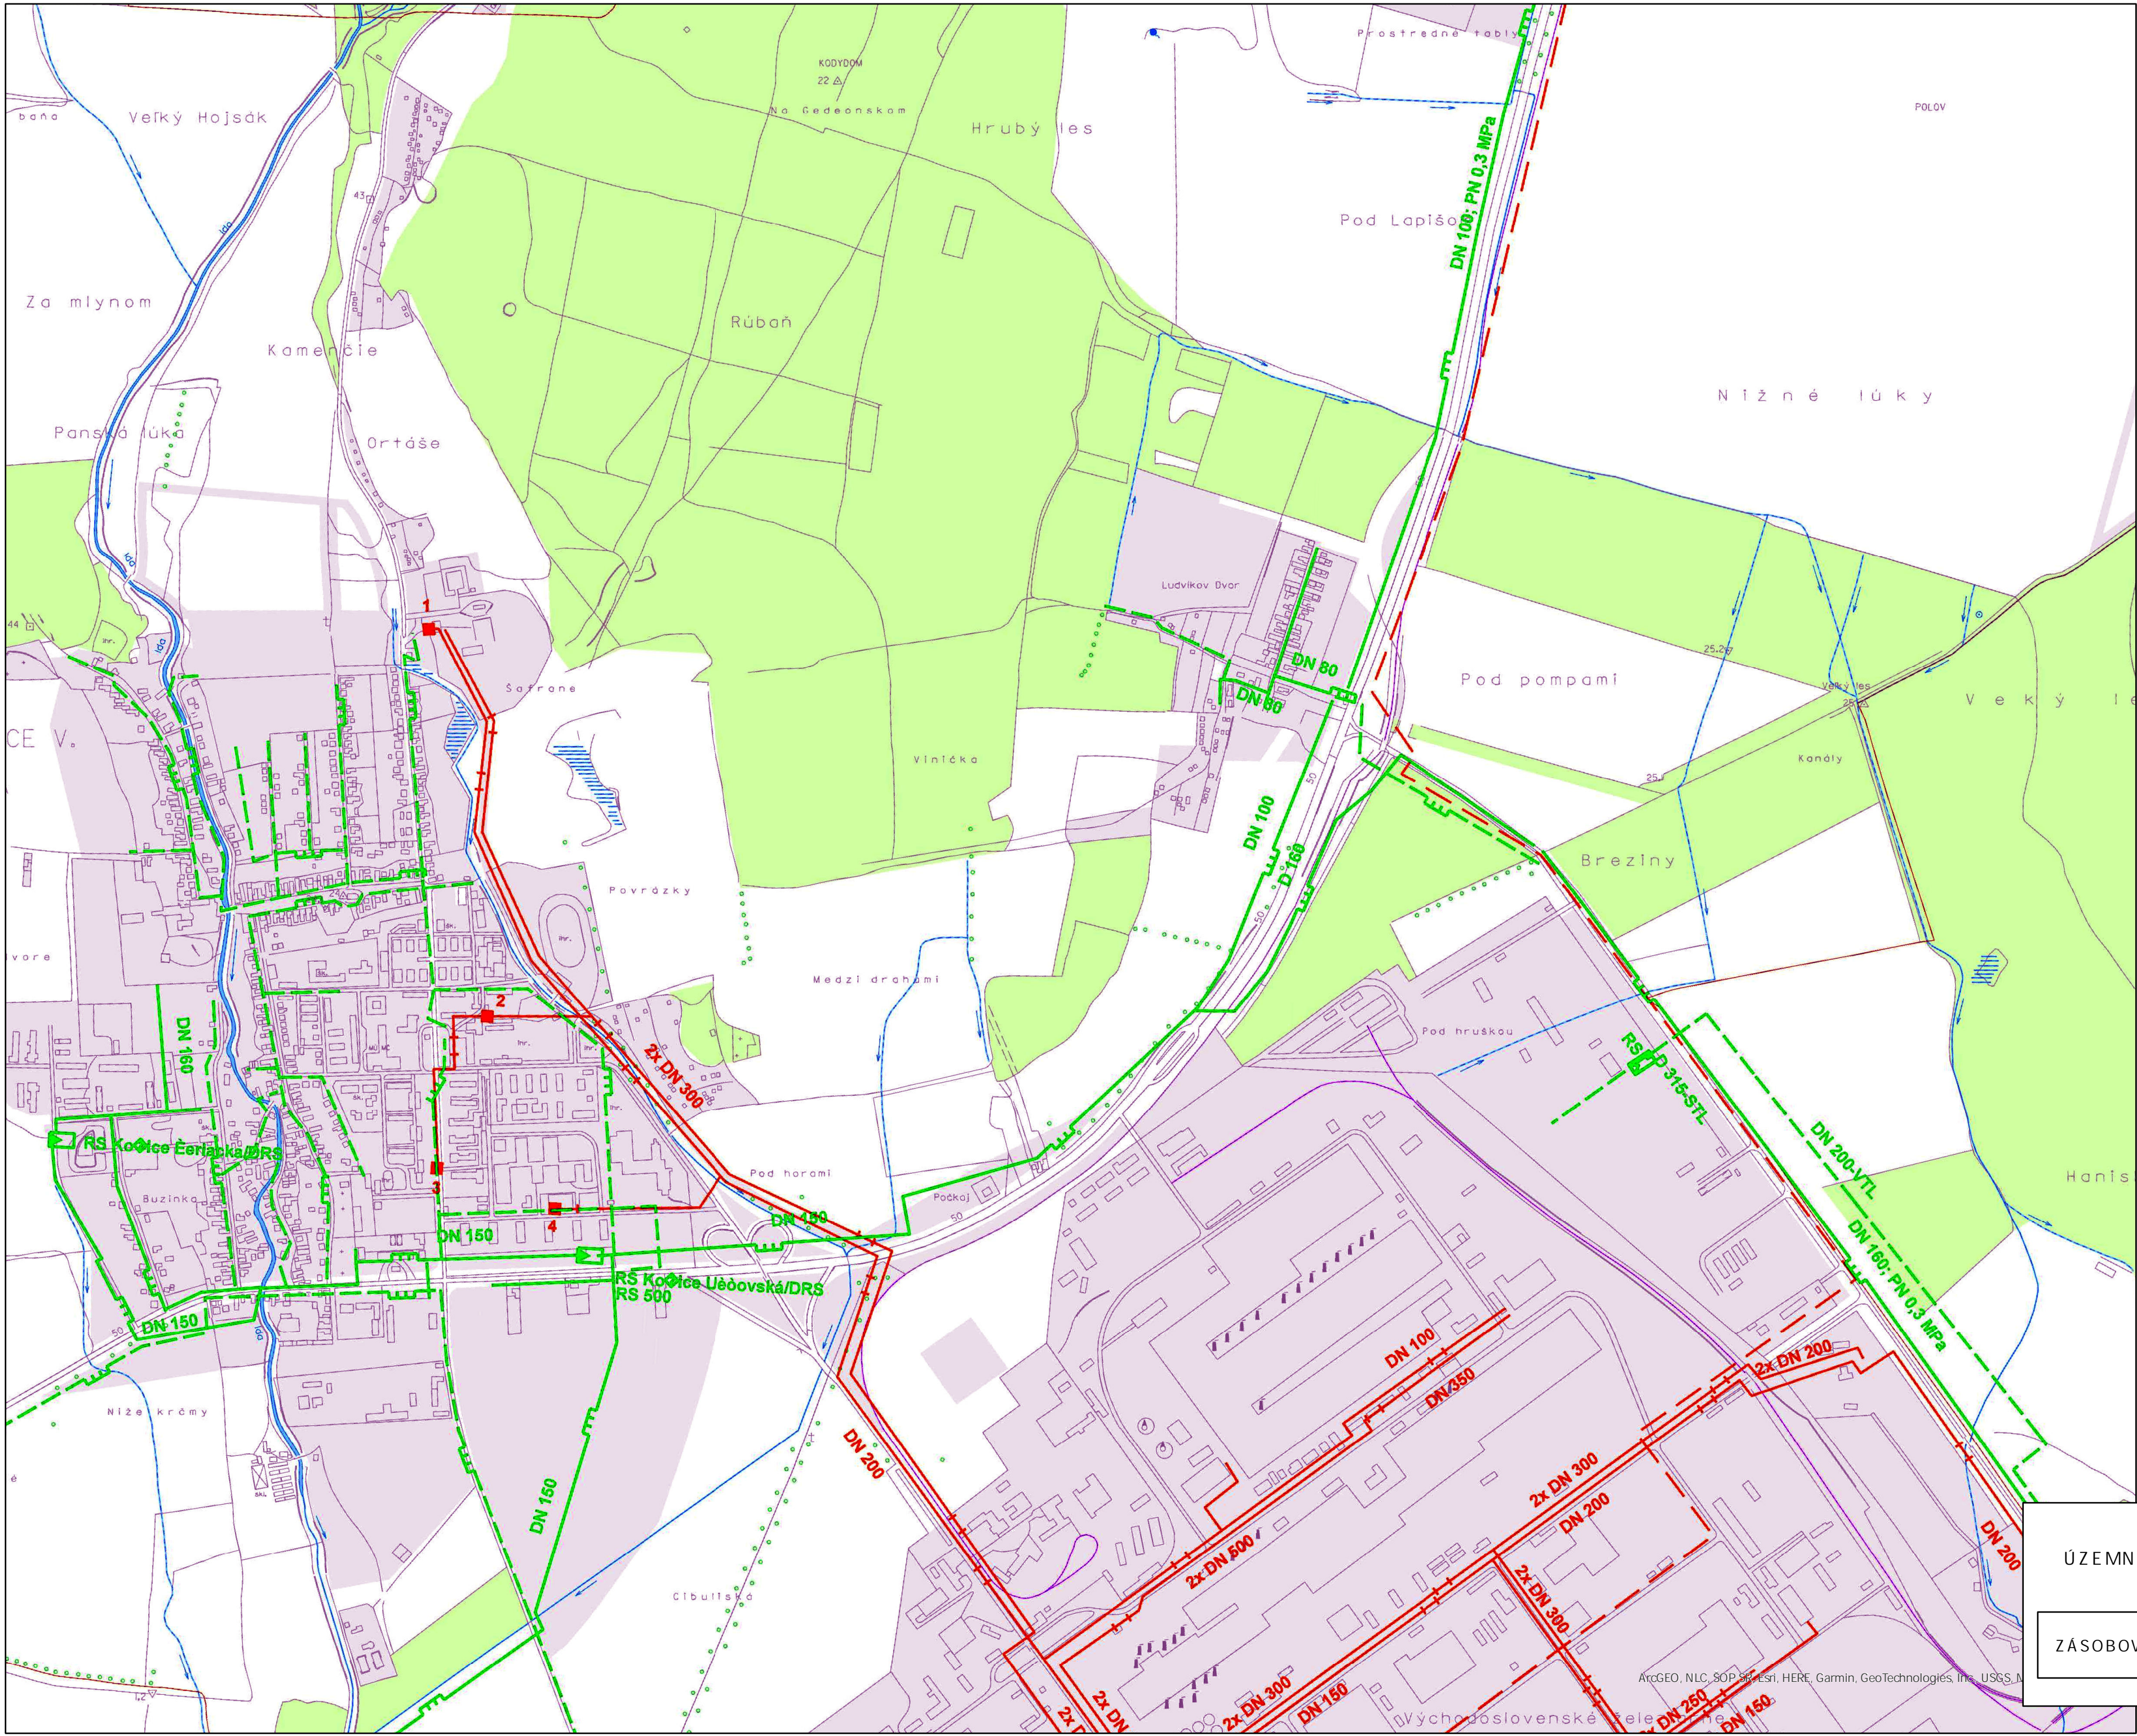



ÚZEMNÝ PLÁN HSA KOŠICE
Úplné znenie

ZÁSOBOVANIE TEPLA A PLYNOM


05

1:10 000

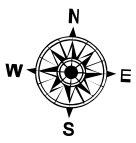

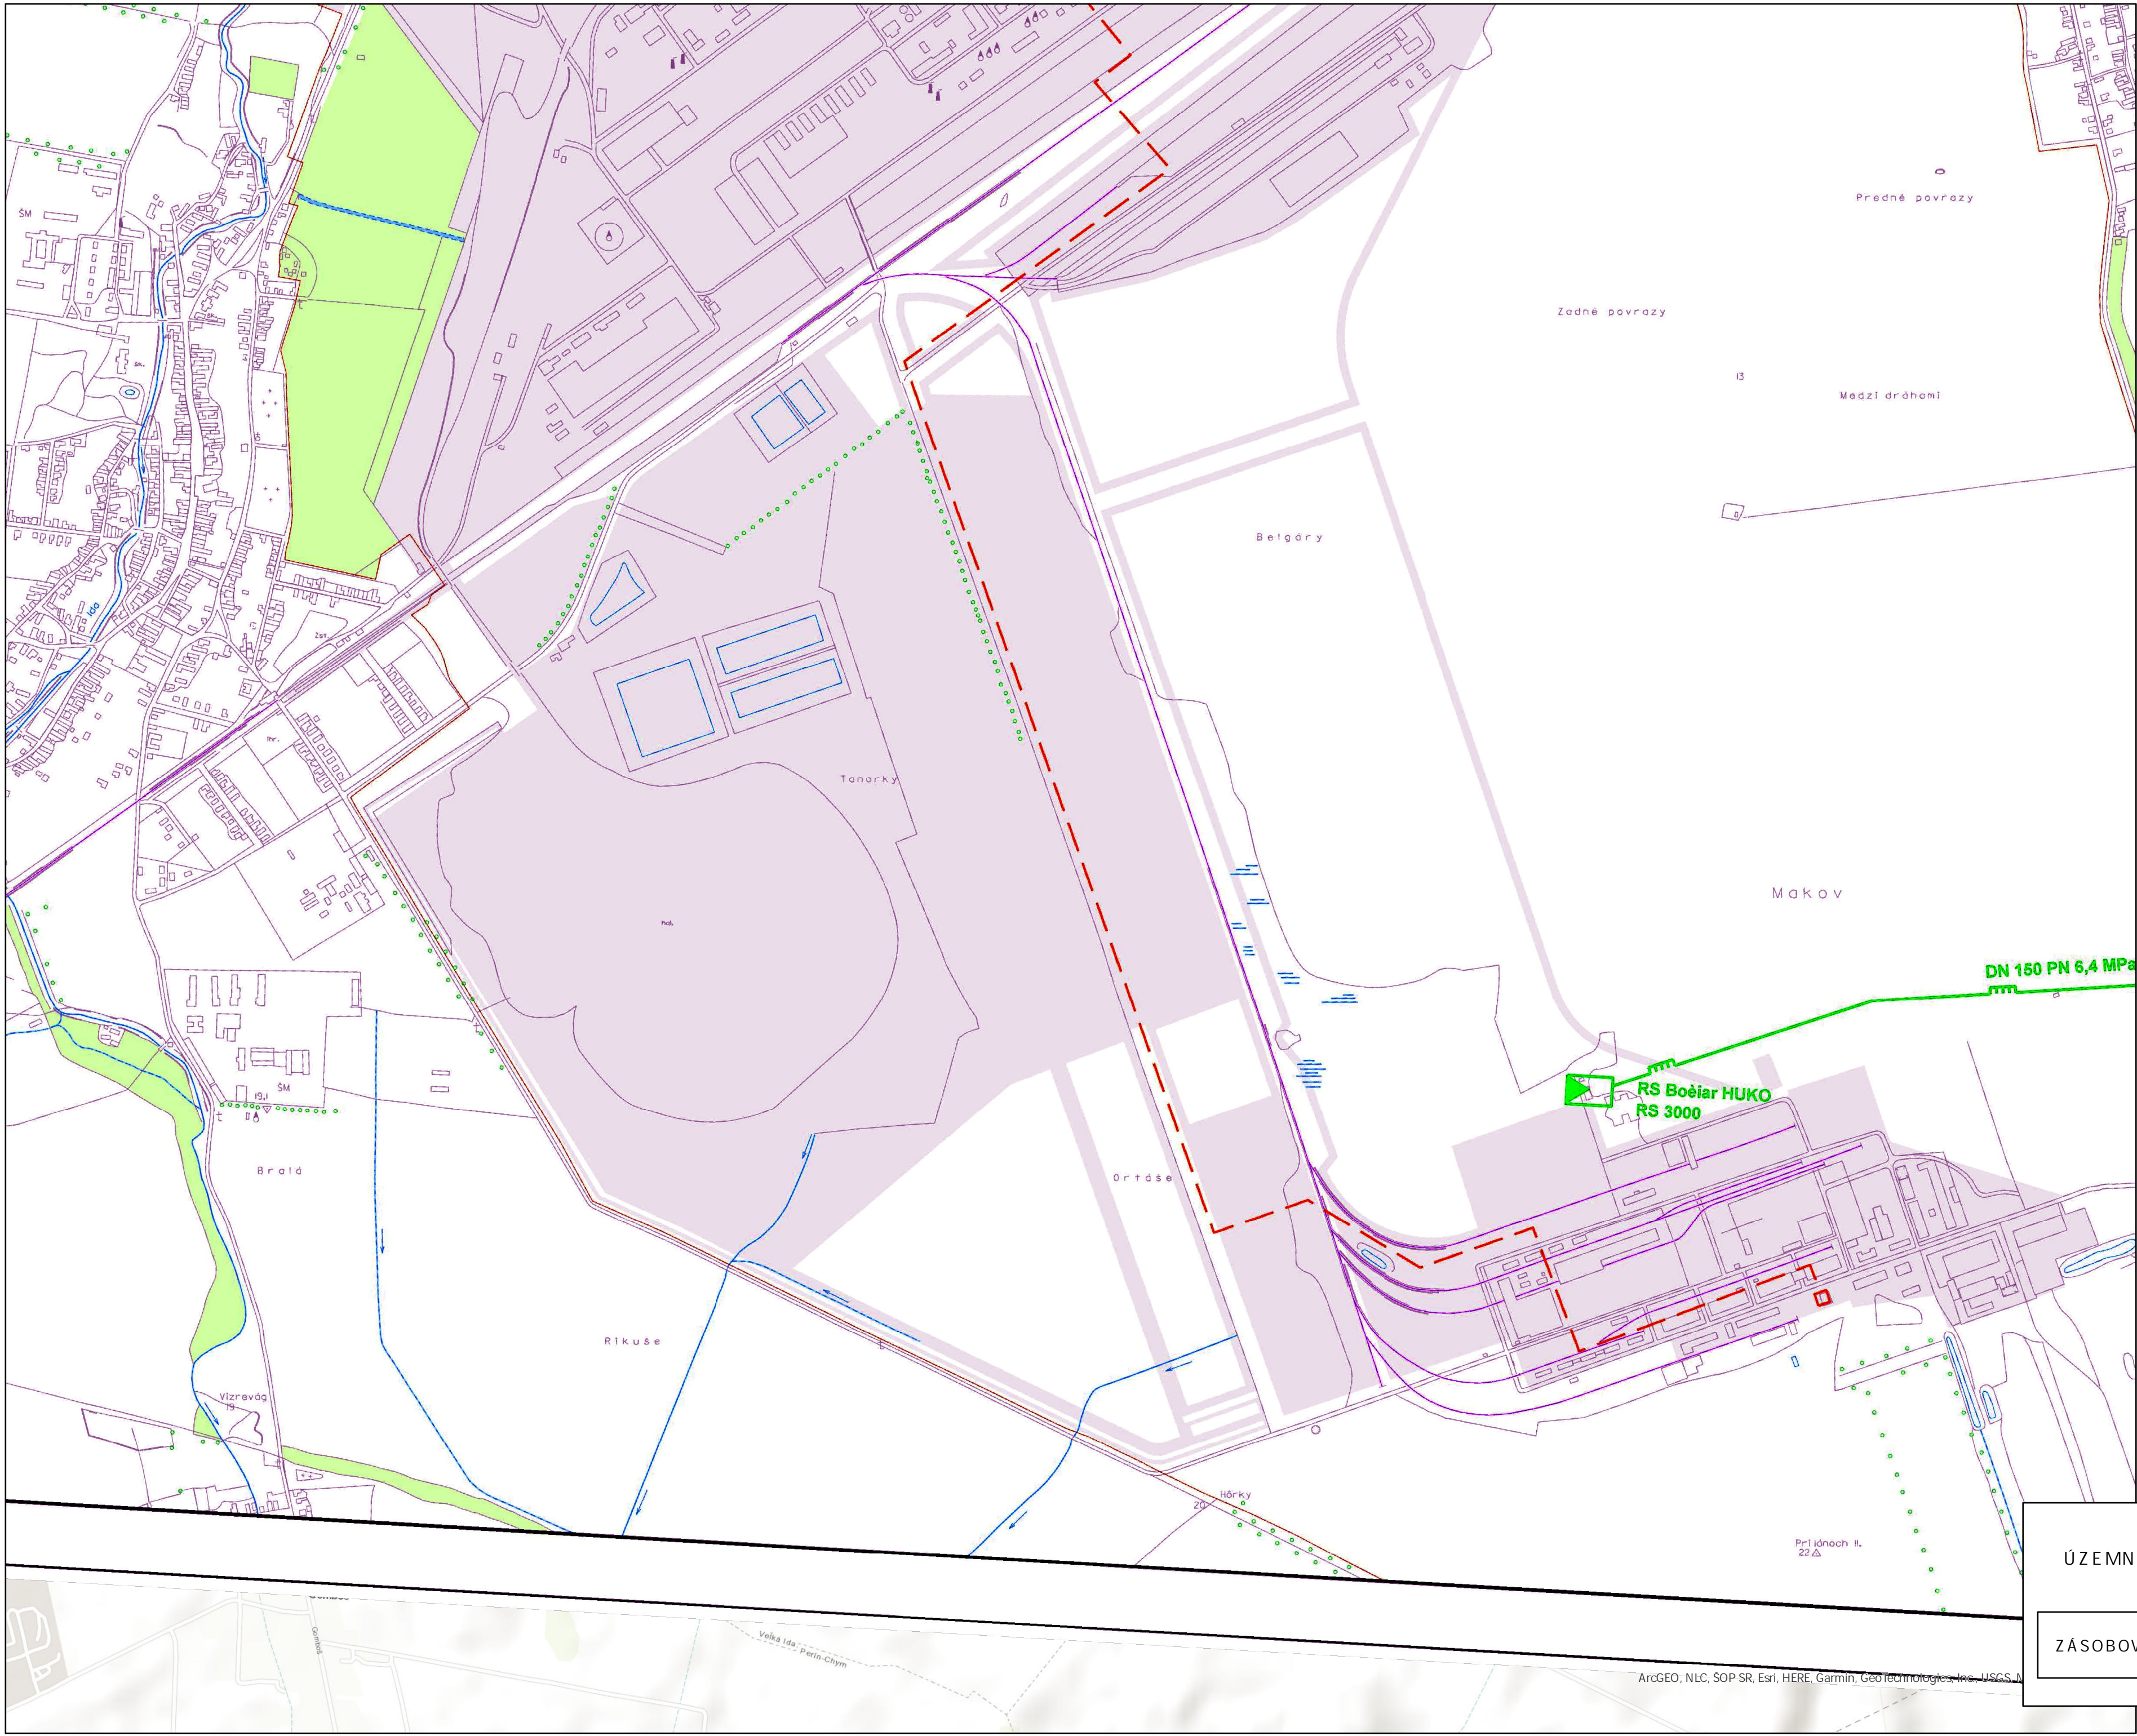


E

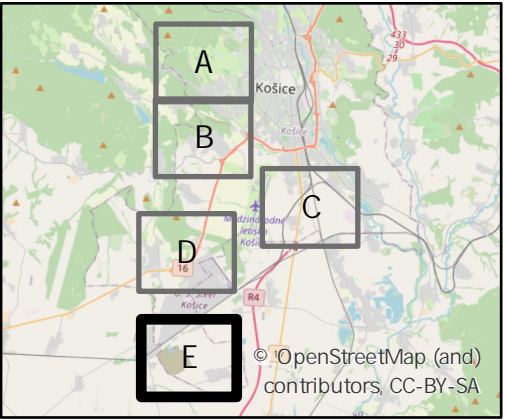

ÚZEMNÝ PLÁN HSA KOŠICE
Úplné znenie

ZÁSOBOVANIE TEPLA A PLYNOM

05

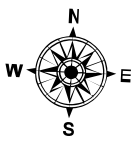

1:10 000

ArcGEO, NLC, SOP SR, Esri, HERE, Garmin, Geotitles, Inc., USGS, N