
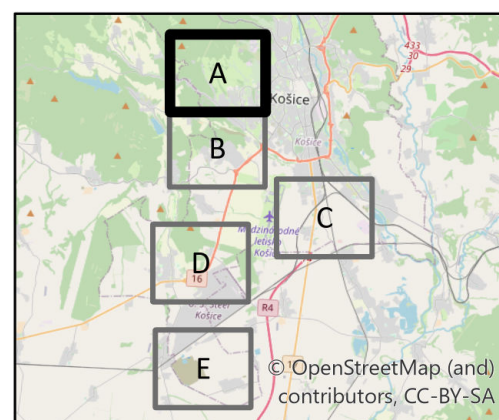



Legenda

 Hranice k.ú.**ÚZEMNÝ PLÁN HSA KOŠICE**
zmeny a doplnky č. 20/2022
Návrh po prerokovaní

Obstarávateľ: Mesto Košice
Odborne spôsobilá osoba pre obstaranie ÚPP a ÚPD:
Ing. arch. Miroslav Rohál
Spracovateľ: Ing. arch. Martin Baloga, PhD.
Dátum: november 2022


ZÁSOBOVANIE TEPLOM A PLYNOM**05**

1:10 000

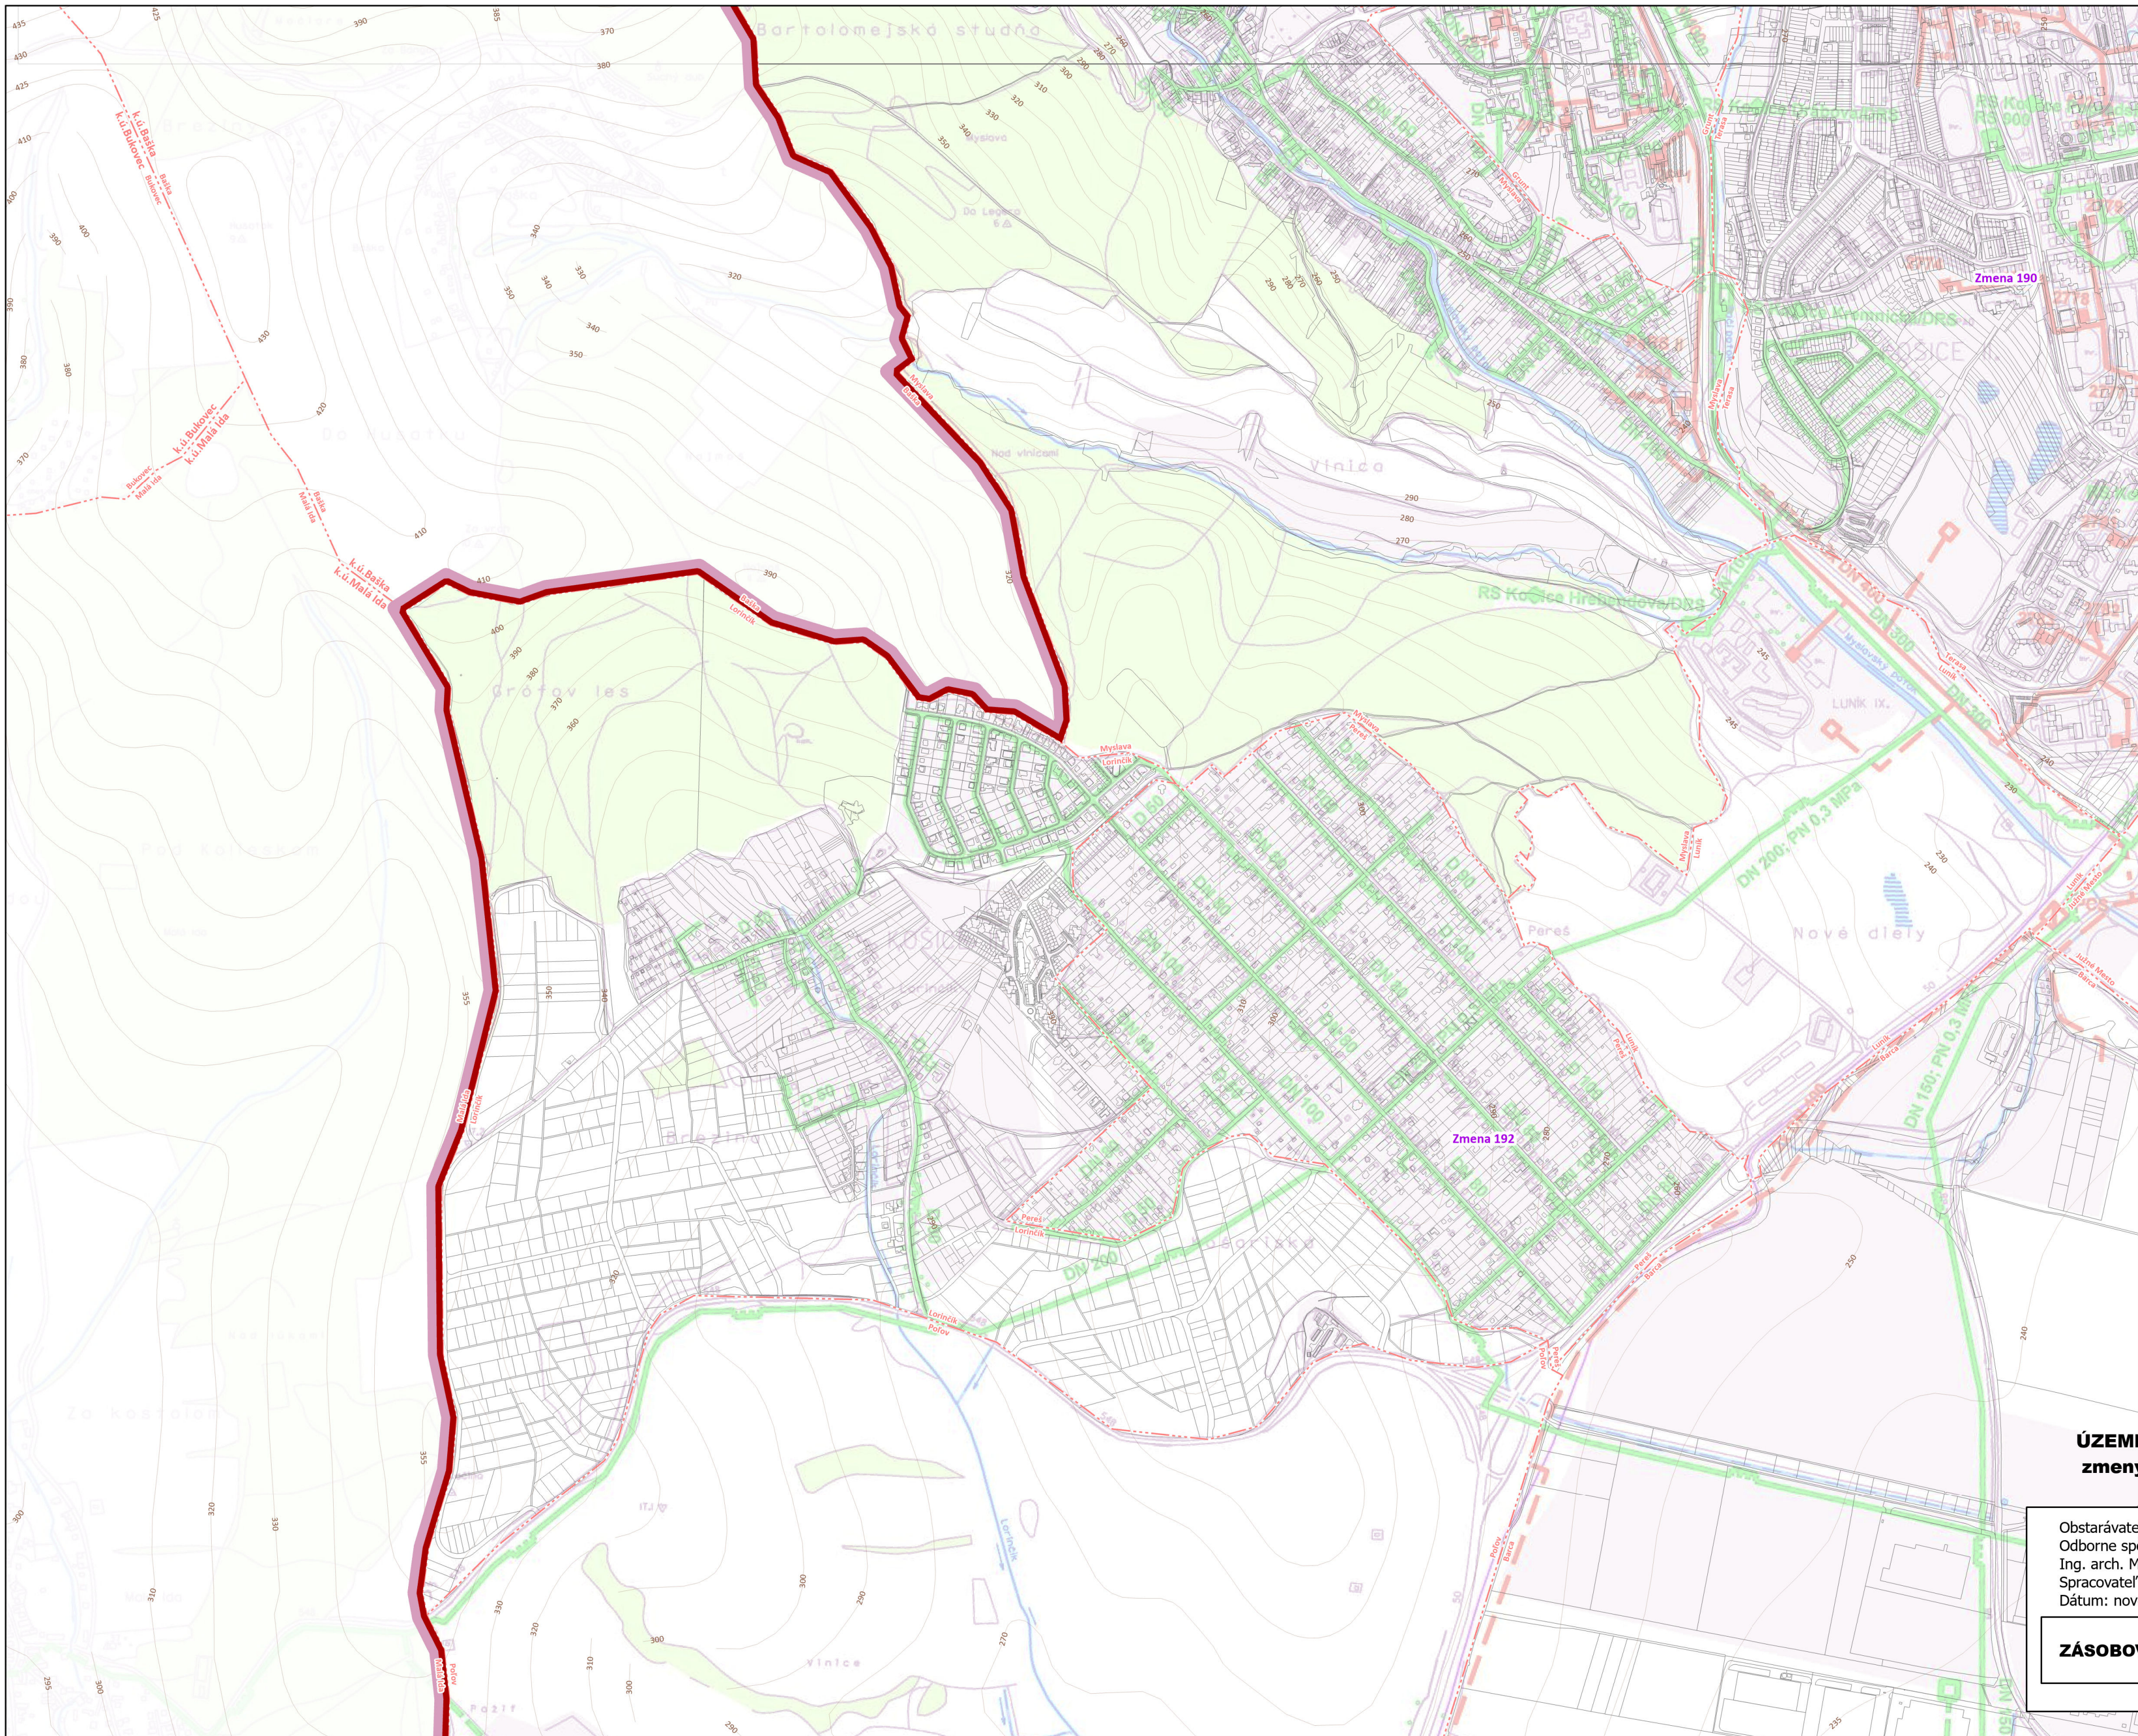

Legenda

Hranice k.ú.

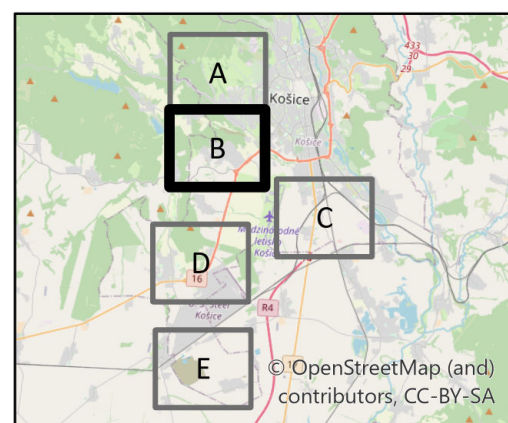ÚZEMNÝ PLÁN HSA KOŠICE
zmeny a doplnky č. 20/2022
Návrh po prerokovaní

Obstarávateľ: Mesto Košice
Odborne spôsobilá osoba pre obstaranie ÚPP a ÚPD:
Ing. arch. Miroslav Rohál
Spracovateľ: Ing. arch. Martin Baloga, PhD.
Dátum: november 2022


ZÁSOBOVANIE TEPLOM A PLYNOM

05

1:10 000

Legenda


- Hranice k.ú.
- Regulačná stanica plynu,návrh
- VTL plynovod,návrh
- VTL plynovod,na zrušenie
- STL plynovod,návrh
- Teplovod,návrh

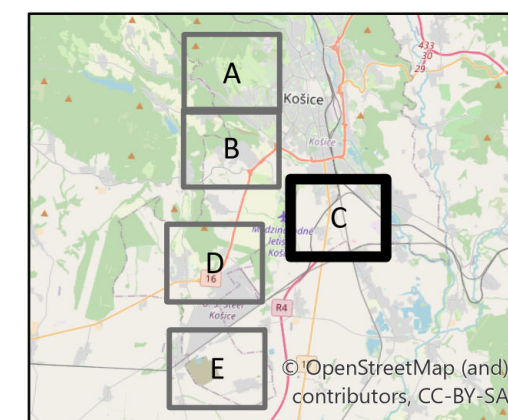**ÚZEMNÝ PLÁN HSA KOŠICE**
zmeny a doplnky č. 20/2022
Návrh po prerokovaní

Obstarávateľ: Mesto Košice
Odborne spôsobilá osoba pre obstaranie ÚPP a ÚPD:
Ing. arch. Miroslav Rohál'
Spracovateľ: Ing. arch. Martin Baloga, PhD.
Dátum: november 2022


ZÁSOBOVANIE TEPLOM A PLYNOM**05**

1:10 000

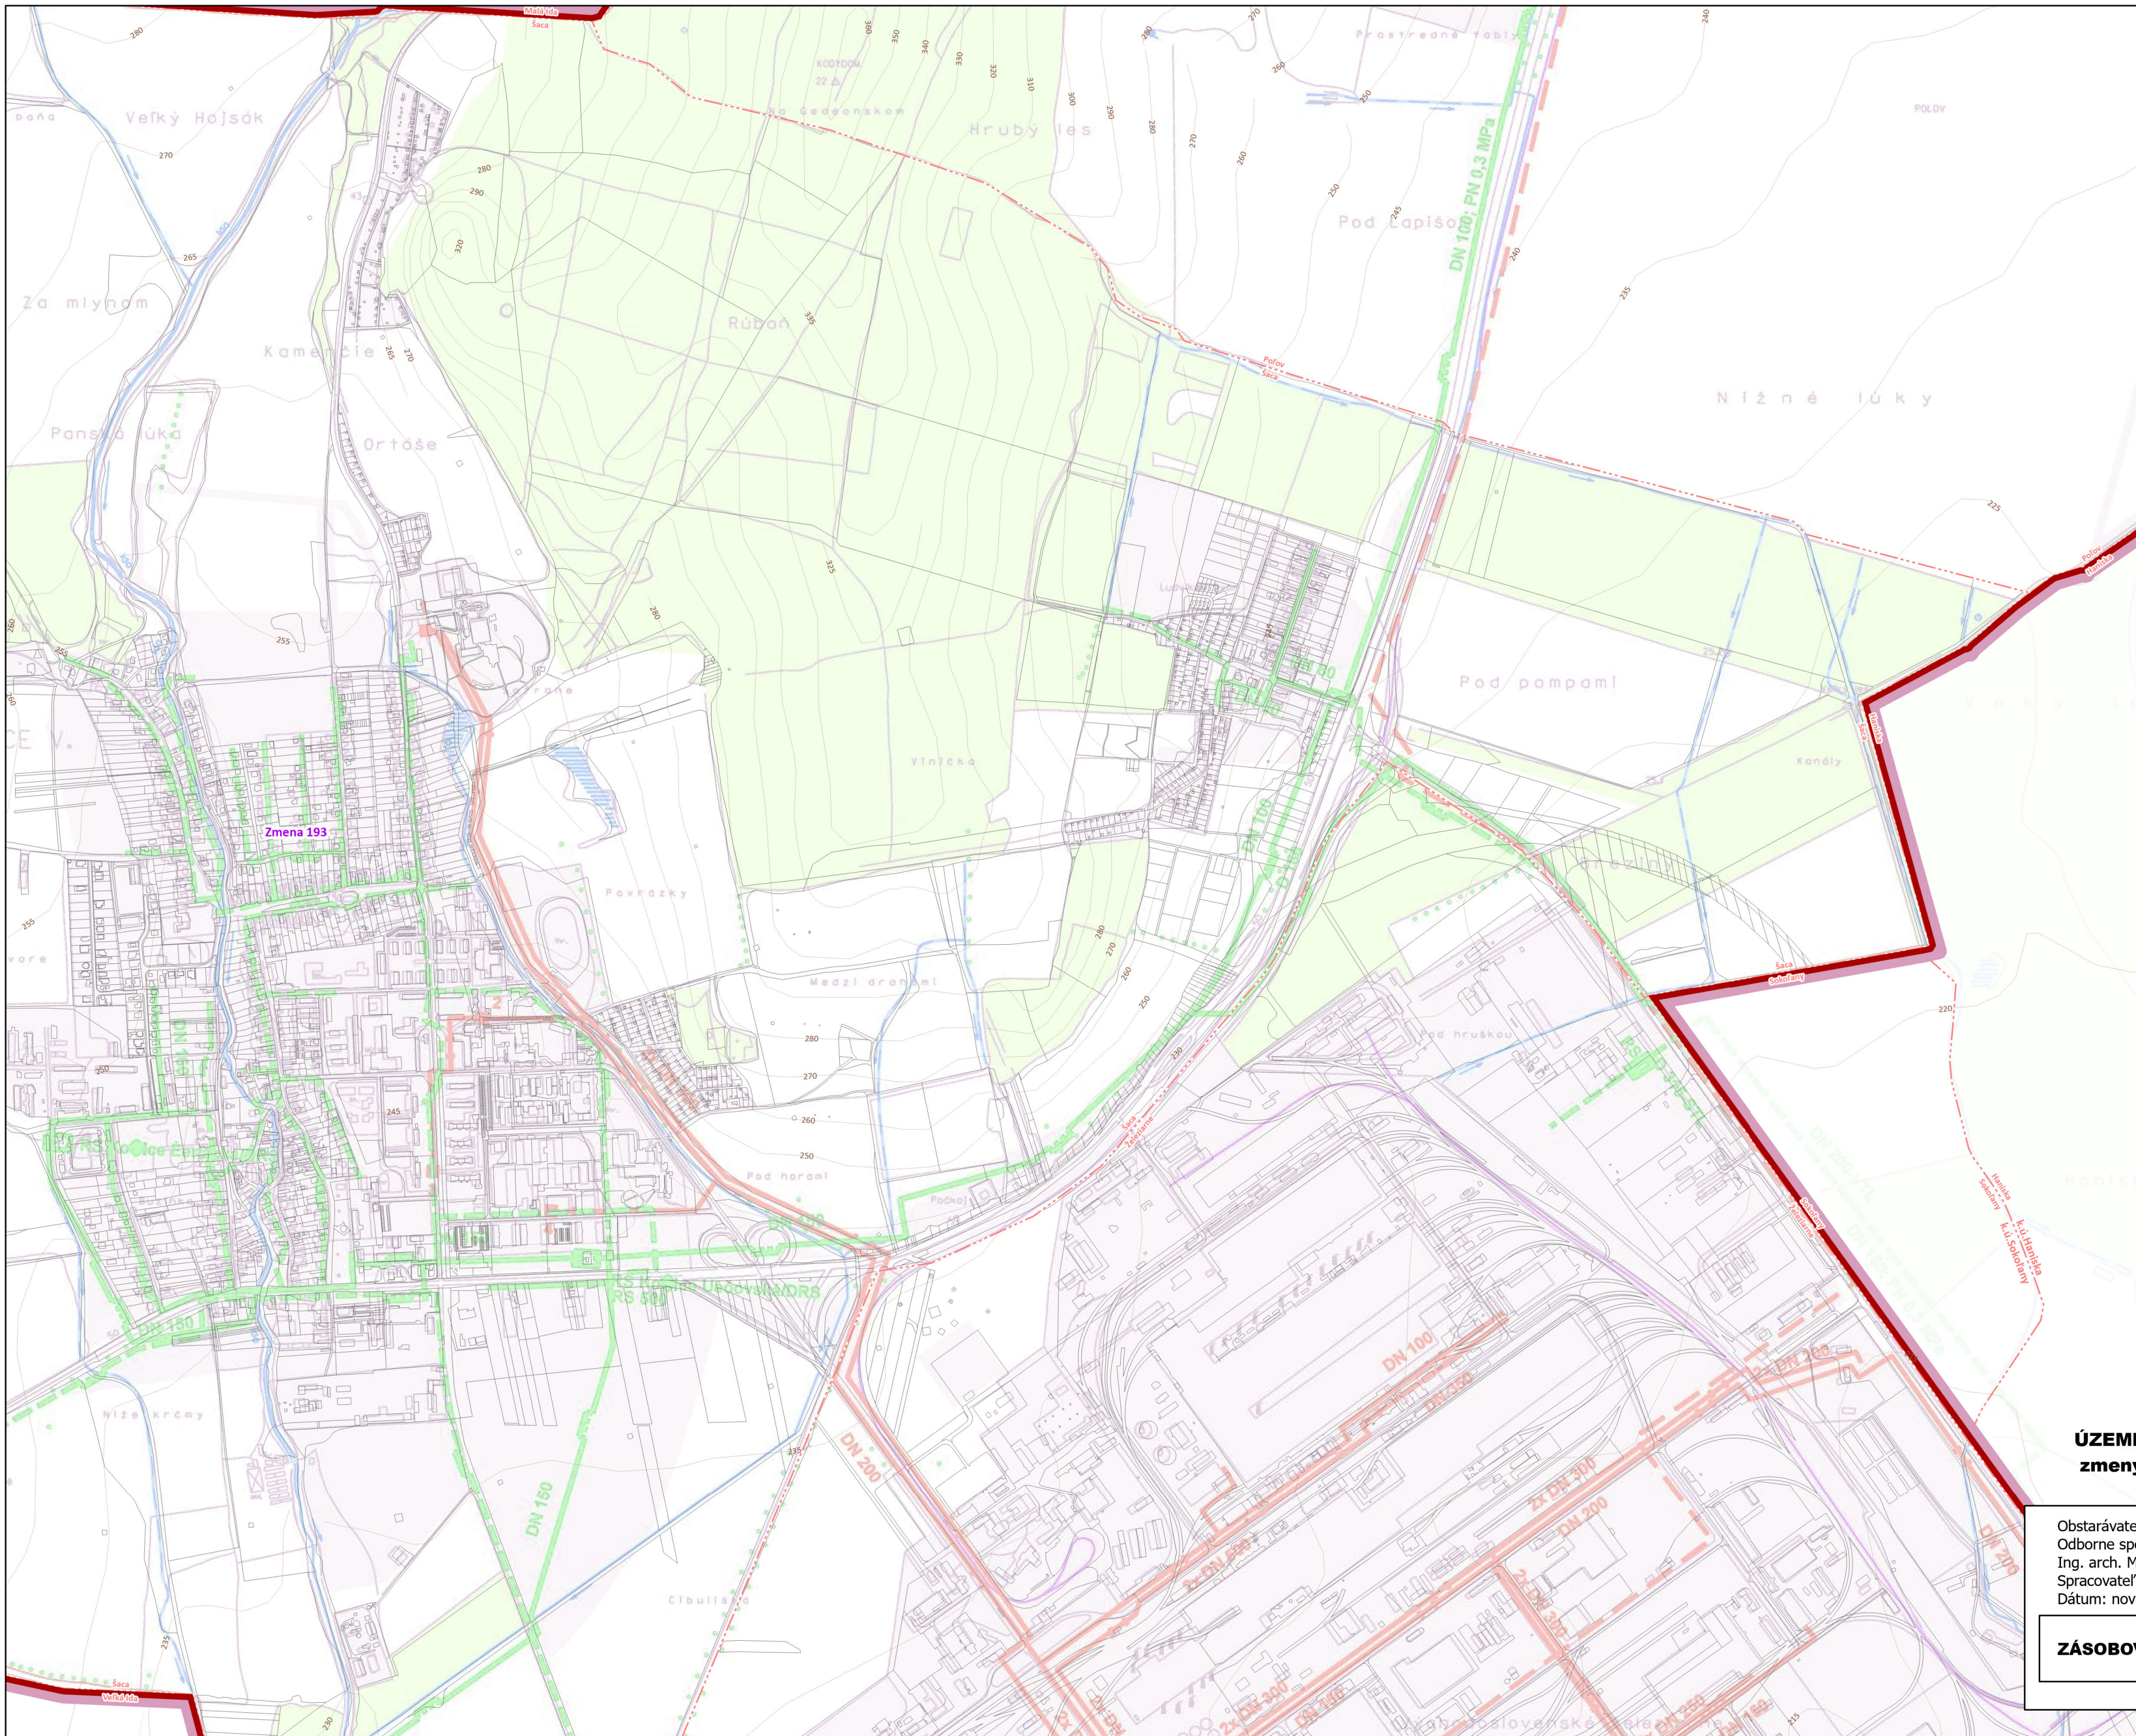

Legenda

☐ Hranice k.ú.

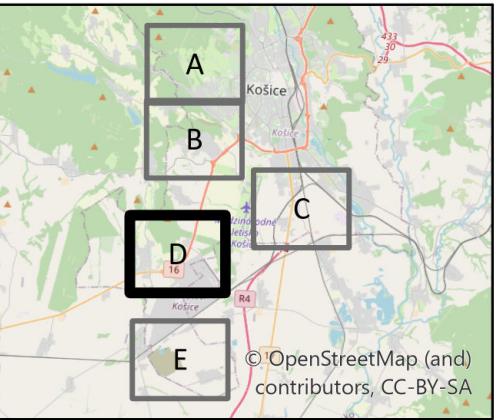

ÚZEMNÝ PLÁN HSA KOŠICE

zmeny a doplnky č. 20/2022


Návrh po prerokovaní

Obstarávateľ: Mesto Košice
Odborne spôsobilá osoba pre obstaranie ÚPP a ÚPD:
Ing. arch. Miroslav Rohál'
Spracovateľ: Ing. arch. Martin Baloga, PhD.
Dátum: november 2022

ZÁSOBOVANIE TEPLOM A PLYNOM


05

1:10 000

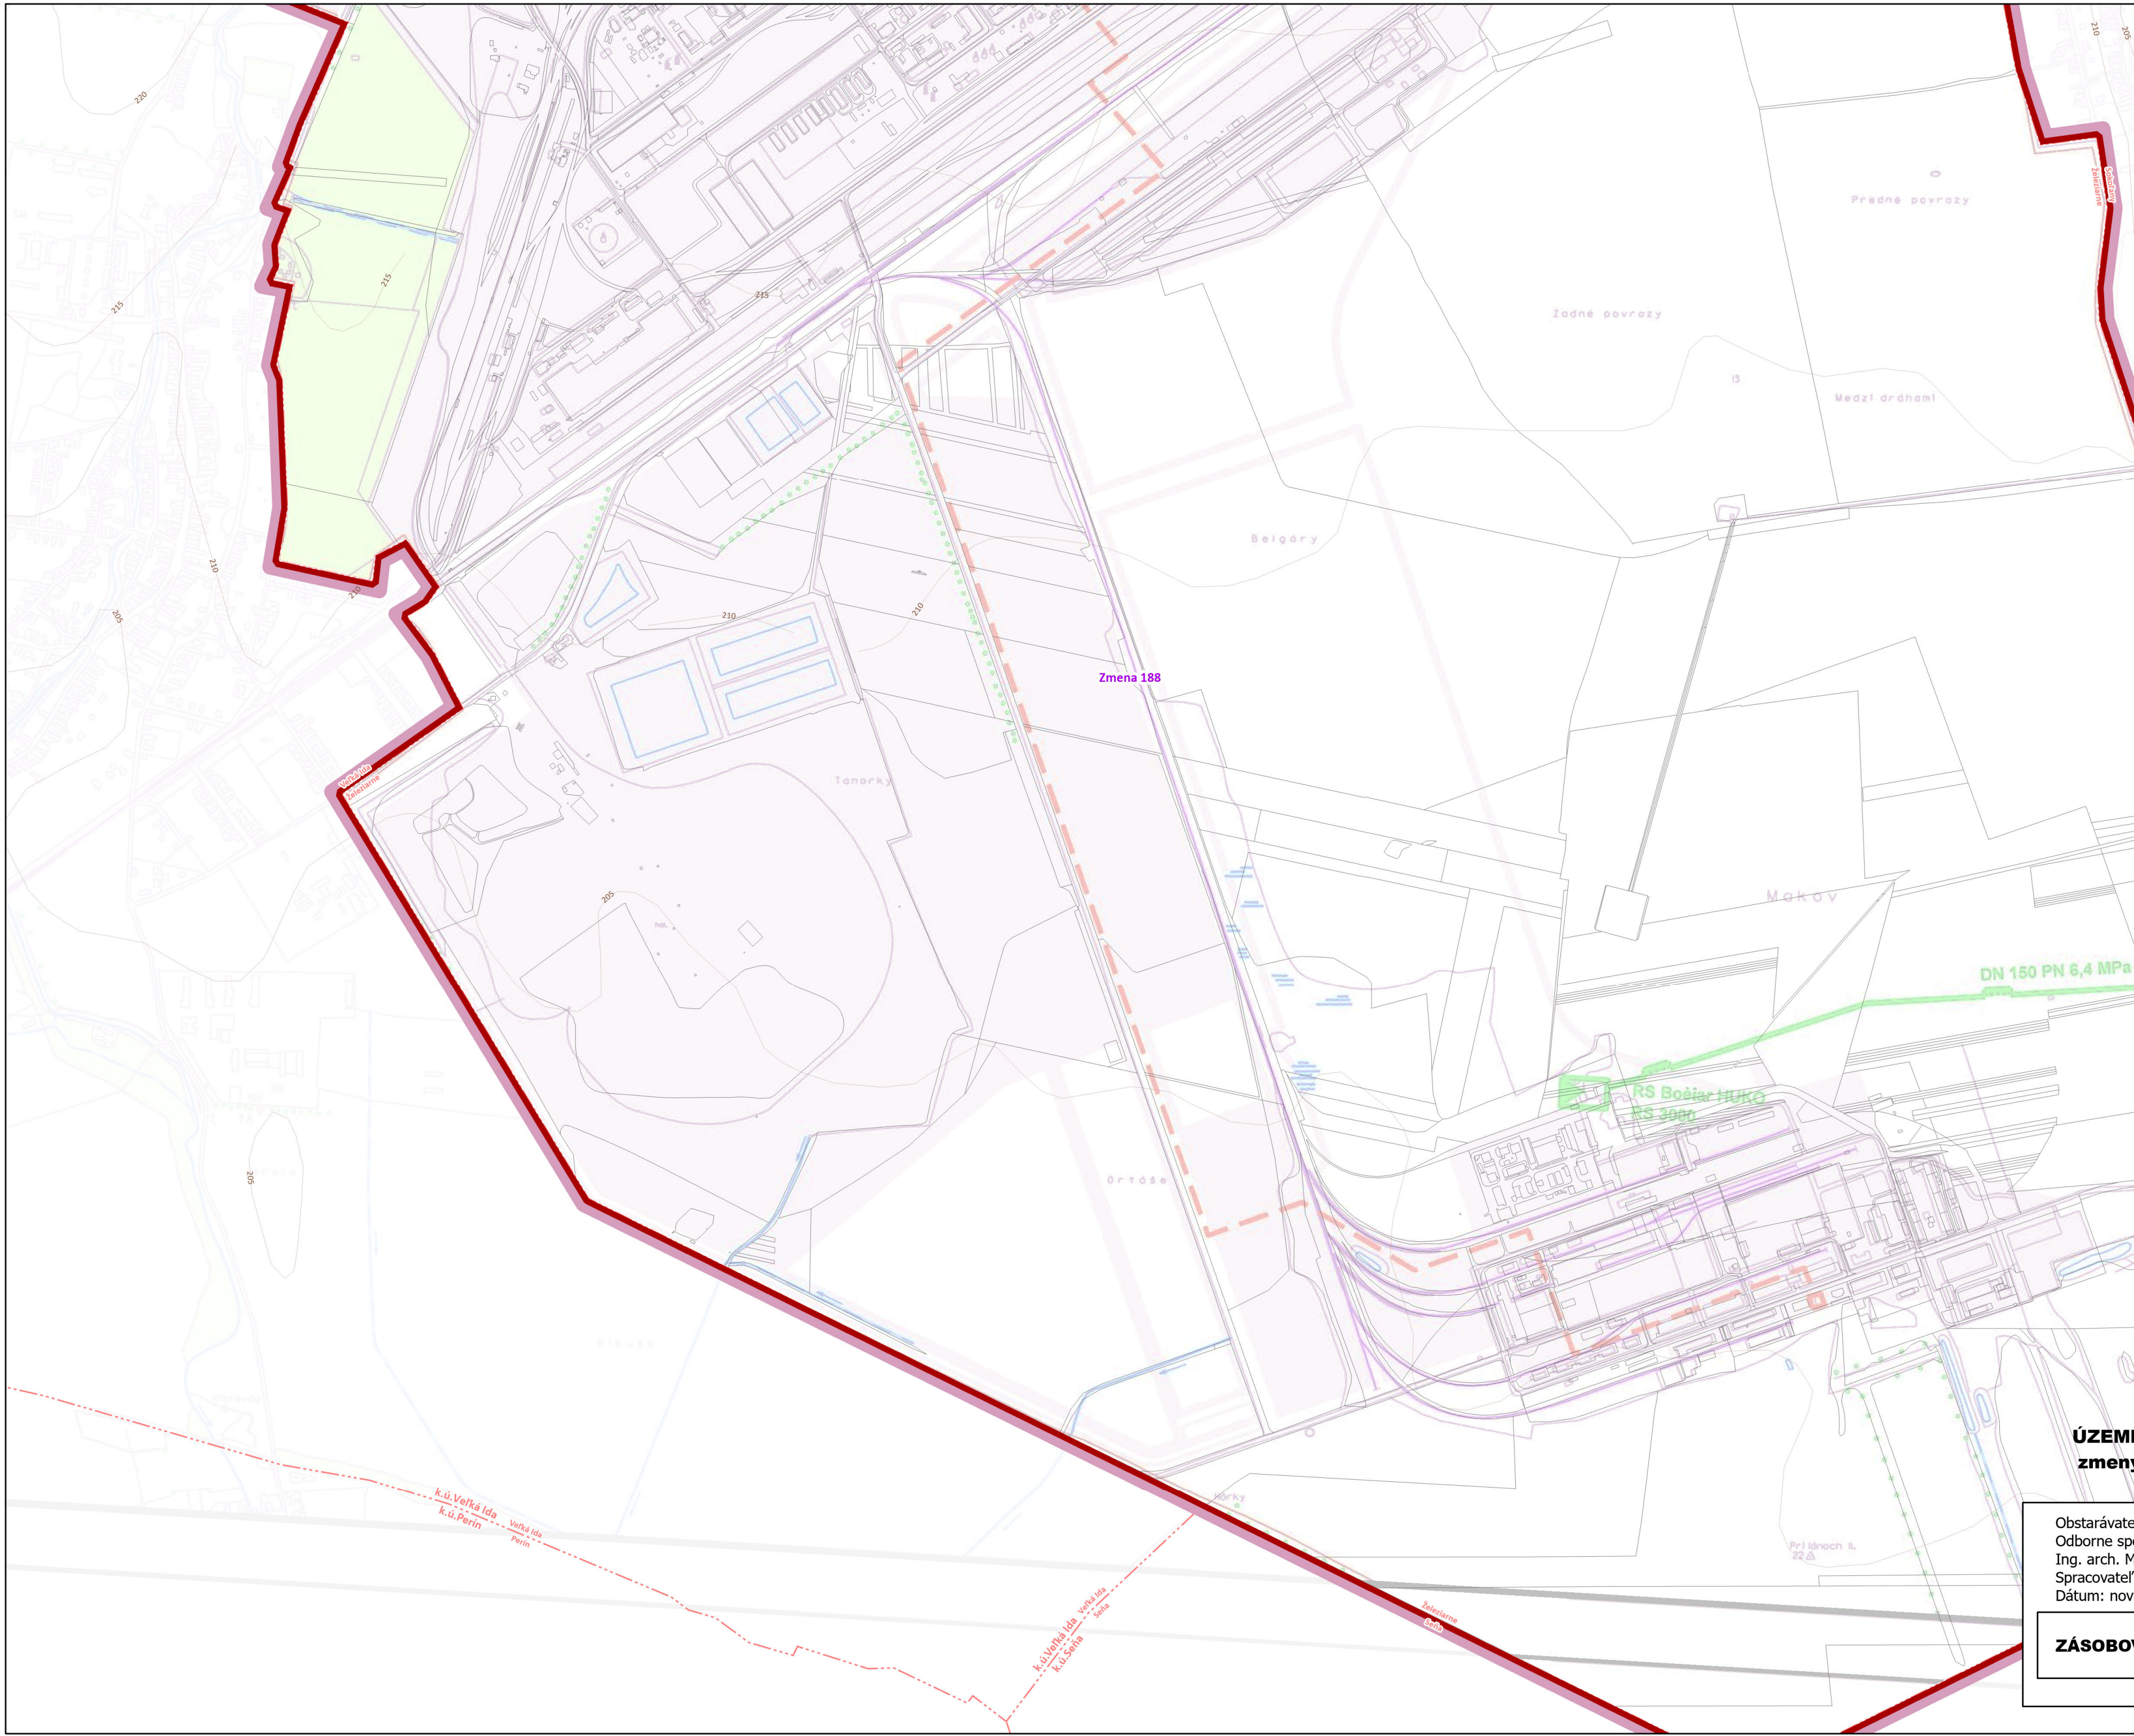

Legenda

Hranice k.ú.

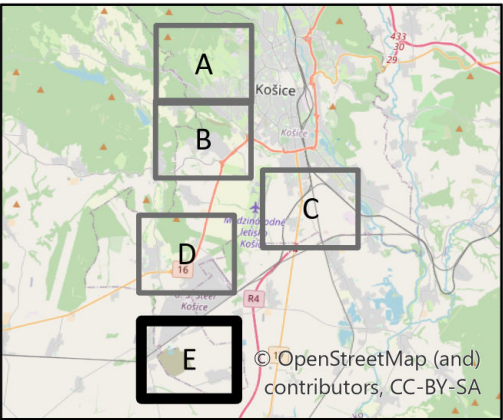

ÚZEMNÝ PLÁN HSA KOŠICE
zmeny a doplnky č. 20/2022
Návrh po prerokovaní



Obstarávateľ: Mesto Košice
Odborne spôsobilá osoba pre obstaranie ÚPP a ÚPD:
Ing. arch. Miroslav Roháč
Spracovateľ: Ing. arch. Martin Baloga, PhD.
Dátum: november 2022

ZÁSOBOVANIE TEPLOM A PLYNOM 05